




Beispiel: Grundriss Obergeschosse Haus 3, 1:200

Beispiel: Grundriss Erdgeschoss Haus 4, 1:200

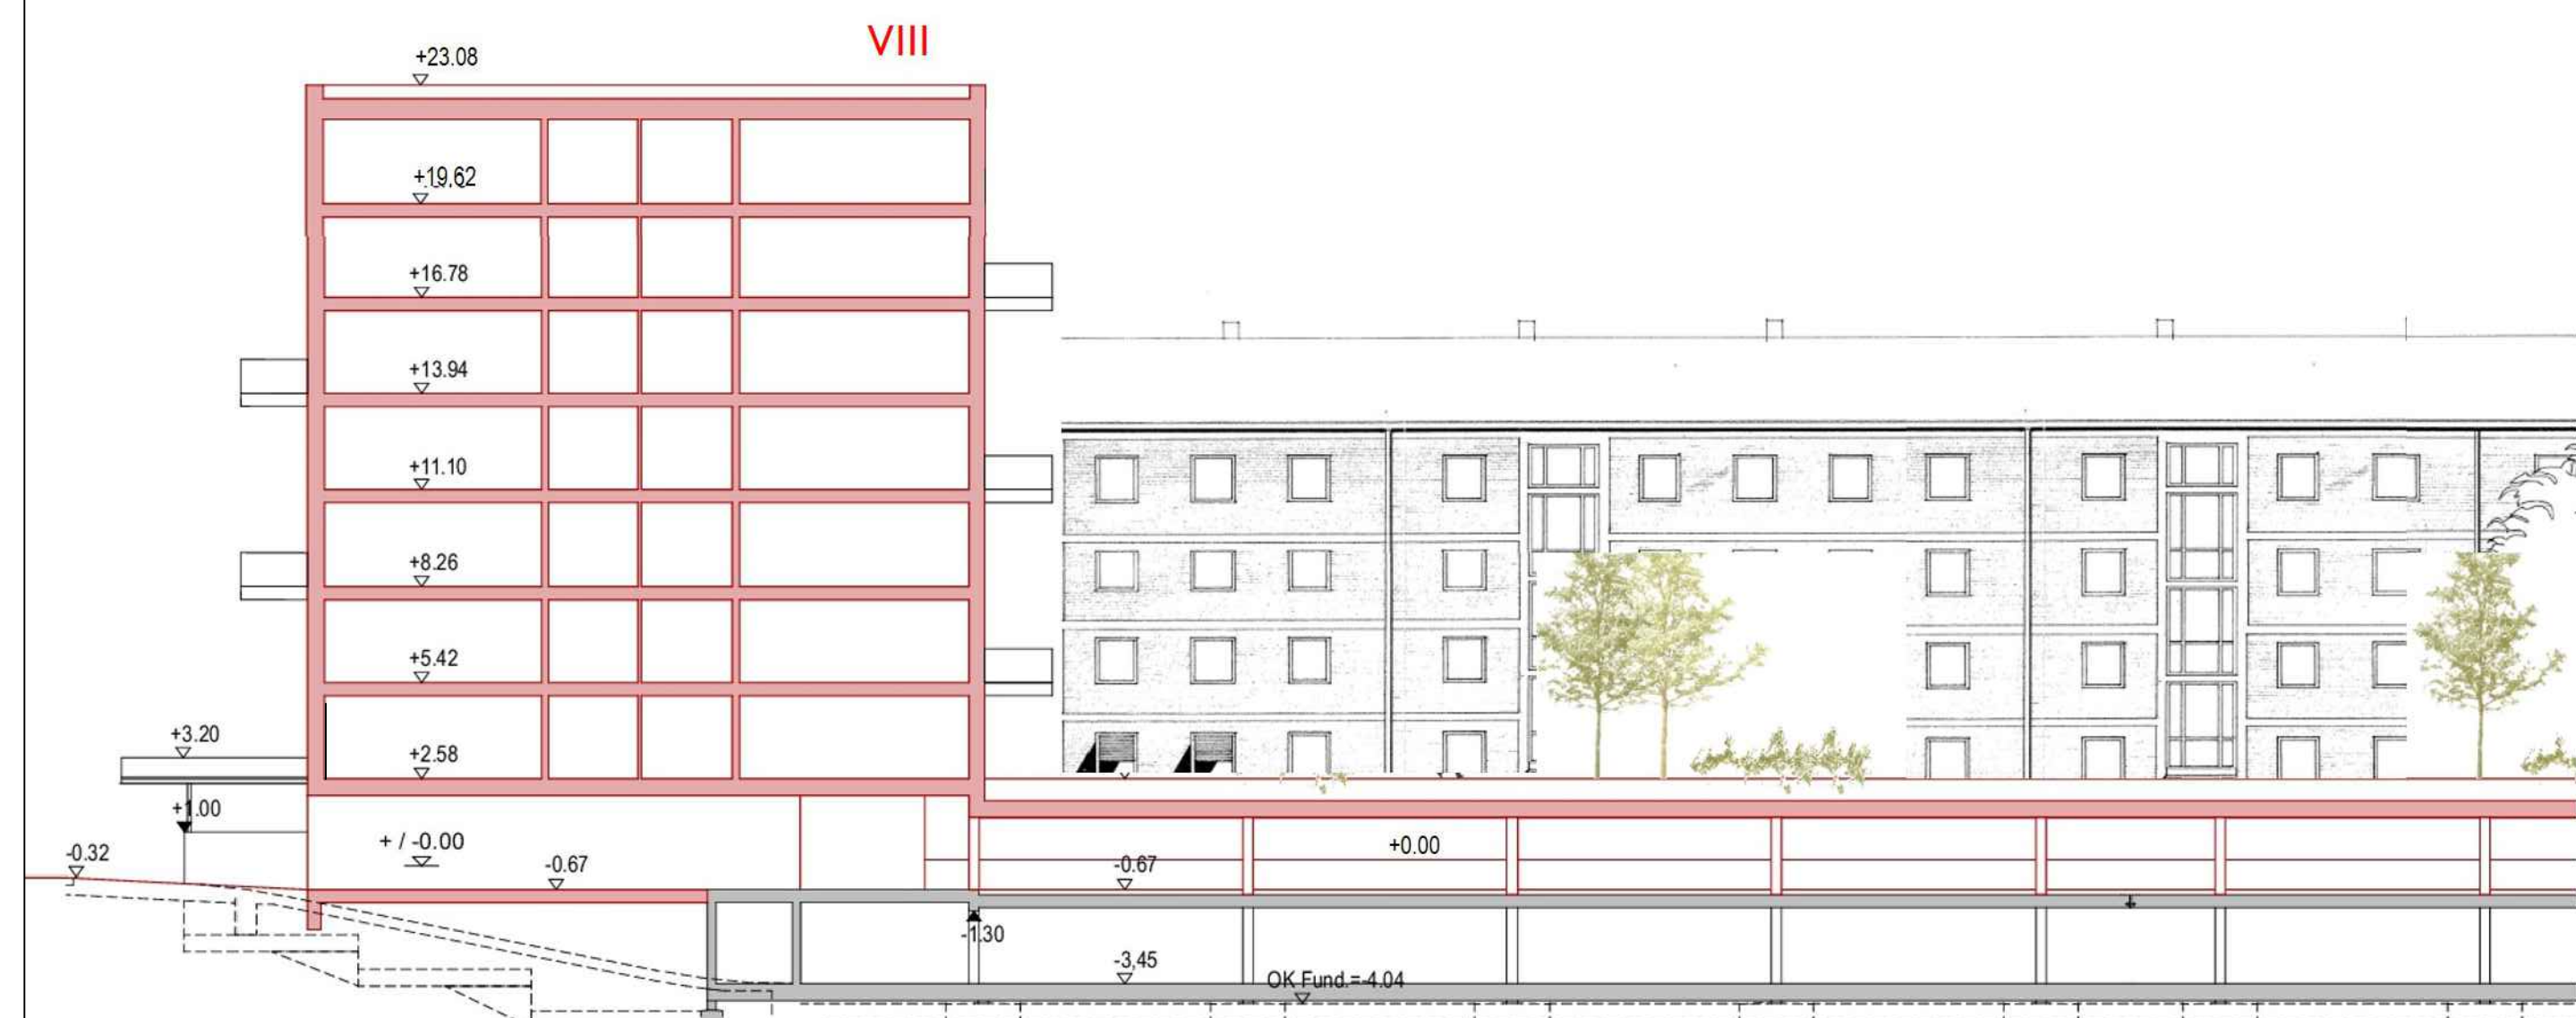

Schnitt Wohnen / Bestandstiefgarage / Parkpalette 1:200

Geschossflächen und Wohnflächen:

Haus 1	GF	WF
EG	370,00 m²	0,00 m²
1.OG	370,00 m²	296,00 m²
2.OG	370,00 m²	296,00 m²
3.OG	370,00 m²	296,00 m²
4.OG	352,00 m²	281,60 m²
5.OG	352,00 m²	281,60 m²
6.OG	352,00 m²	281,60 m²
7.OG	352,00 m²	281,60 m²
	2.888,00 m²	

Wohnungsmix Neubauten Nachverdichtung

Haus 1	1-Zi	3-Zi	4-Zi
EG			
1.OG	3	1	1
2.OG	3	1	1
3.OG	3	1	1
4.OG	3	1	1
5.OG	3	1	1
6.OG	3	1	1
7.OG	3	1	1
	21	7	

Kenndaten

Haus 2	GF	WF
EG	448,00 m²	0,00 m²
1.OG	448,00 m²	358,40 m²
2.OG	448,00 m²	358,40 m²
3.OG	448,00 m²	358,40 m²
4.OG	432,00 m²	345,60 m²
5.OG	432,00 m²	345,60 m²
6.OG	432,00 m²	345,60 m²
7.OG	432,00 m²	345,60 m²
	3.520,00 m²	

Wohnungsmix Neubauten Nachverdichtung

Haus 2	1-Zi	3-Zi	4-Zi
EG			
1.OG	1	2	2
2.OG	1	2	2
3.OG	1	2	2
4.OG	1	2	2