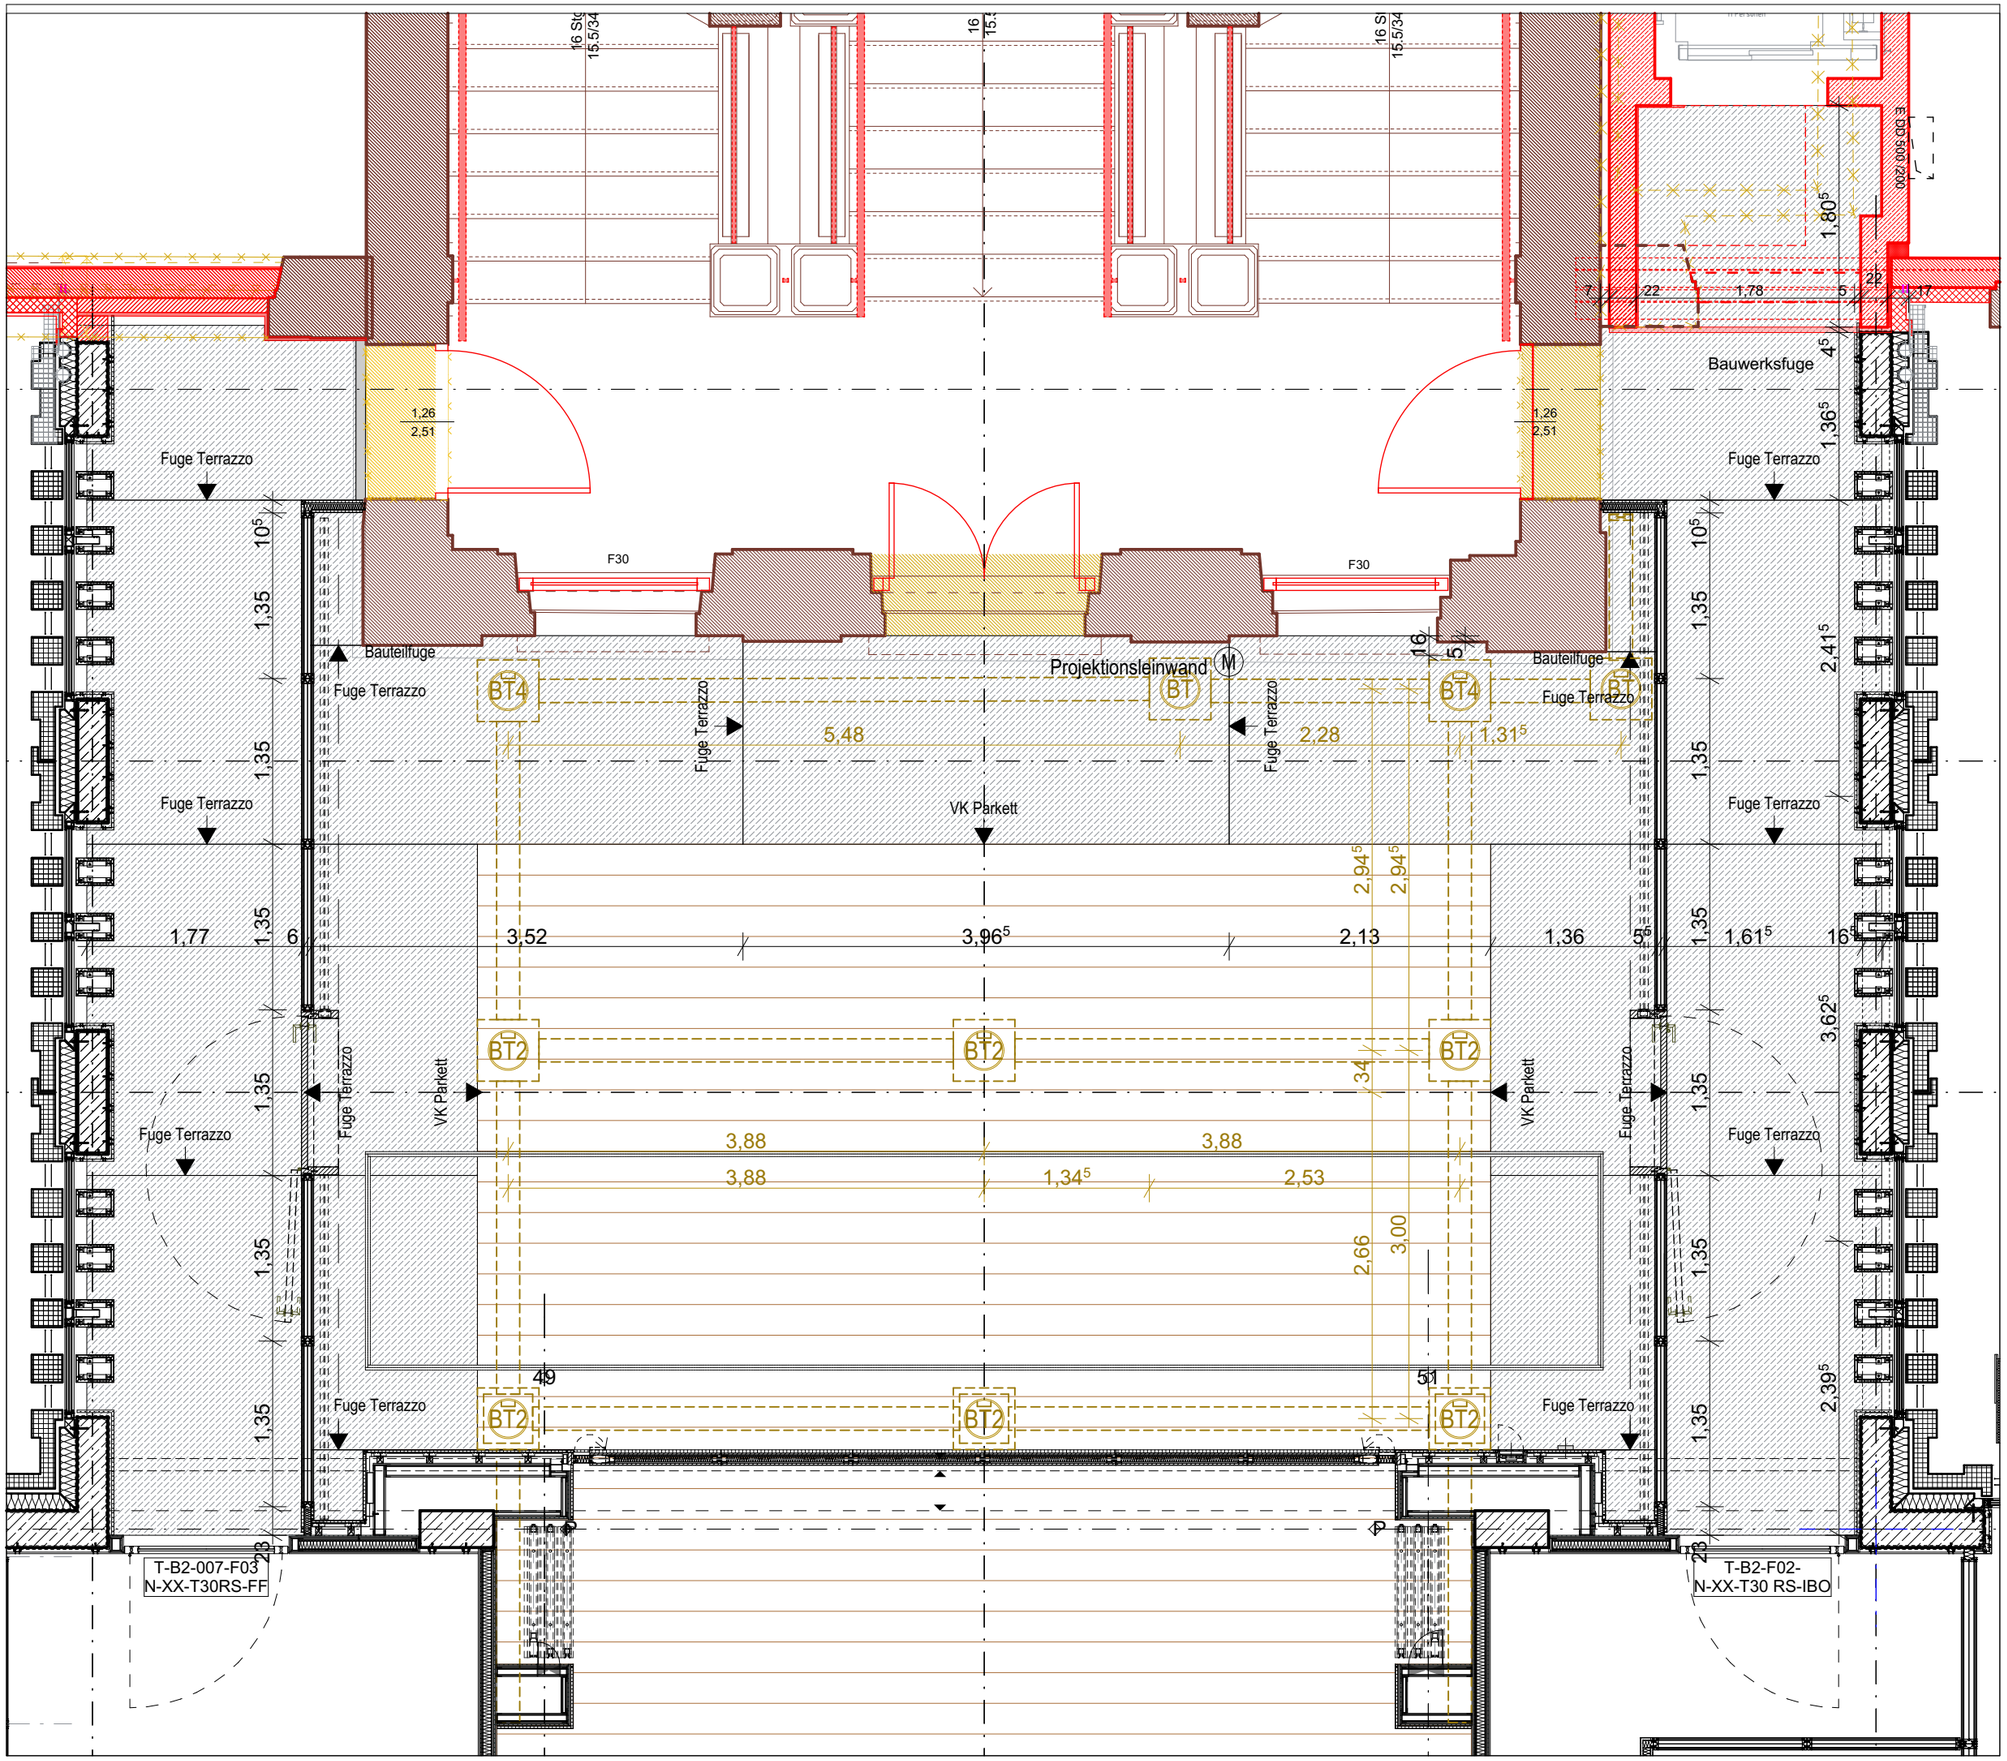

Alle Maße sind am Bau zu prüfen. Maßunstimmigkeiten sind sofort mit dem Architekten zu klären. Für Maßfehler haftet allein der Auftragnehmer. Bei der Bauausführung sind die Planungen der Fachingenieure und die Angaben der Sonderfachleute zu beachten. Firmendetails und Firmenausführungszeichnungen gelten nur mit dem Genehmigungs-Vermerk des Architekten. Die Koordinierungspflicht des Auftragnehmers bleibt unberührt.
Der Auftragnehmer ist verpflichtet, Zeichnungen in technischer Hinsicht verantwortlich zu prüfen. Hierzu gehören auch gültige, vollständige Pläne von Fachplanern. Konstruktions- und fertigungstechnische Bedenken sind Architekten und Bauleitung rechtzeitig vor Ausführungsbeginn schriftlich mitzuteilen und zu begründen.

Alle Stahlteile sind mit Korrosionsschutz zu versehen.

OK FF / OK RF		OKFF / OKRF	UKFD / UKRD
Fensterhöhe	OK BRH bis UK RS Bodentiefe Fenster ohne Brüstungshöhe		
Tür- u. Sturzhöhe	OKFF bis UKRS		
Lichte Raumhöhe	OKFF bis UKFD		

Alle Projekthöhen bezogen auf:
± 0.00 = OK FF HP AB = + 494,627 m ü.NN

NEUBAU		ALTBAU		allgemein	
	Stahlbeton		Stahlbeton NEU		bleibender Bestand
	Beton-Fertigteil		Gitterrost NEU		Abbruch Wände/Möbel
	Mauerwerk		Mauerwerk NEU		Abbruch Bauteile
	Gipskarton/ Trockenbau		GK/Trocken-bau NEU		Gitterrost NEUBAU
	Dämmung		Dämmung NEU		Rollregale NEUBAU

INDEXDATUM	INDEX	STATUS	ÄNDERUNGEN

1615 STAATS- UND STADTBIBLIOTHEK AUGSBURG

SCHAEZLERSTR.25, 86152 AUGSBURG

SANIERUNG UND ERWEITERUNG

PLANNUMMER: 15301_E_0001_NB_A_5_DE_NU-02_5350_
INDEX: 00_V

DETAIL -
AUSFÜHRUNGSPLANUNG GBM

Bodenbelag
NB, 2.OG Veranstaltungssaal

Plannummer **5350**

MASSSTAB	1:50
BLATTGRÖSSE	DIN A3
DATUM	25.07.2025
GEZEICHNET VON	HW, KL
GEPRÜFT VON	BN, CR
DATEINAME	1615-SBA-DE-WaBoDeMoe_25
FREIGABEVERMERK	V

BAUHERR

Freistaat Bayern Staatliches Bauamt Augsburg
Holbeinstr. 10
86150 Augsburg

Tel. 0821 - 258 10
Fax 0821 - 258 12 14

ANLAGE LEISTUNGSVERZEICHNIS

KKE 3030 LV-TROCKENBAU