



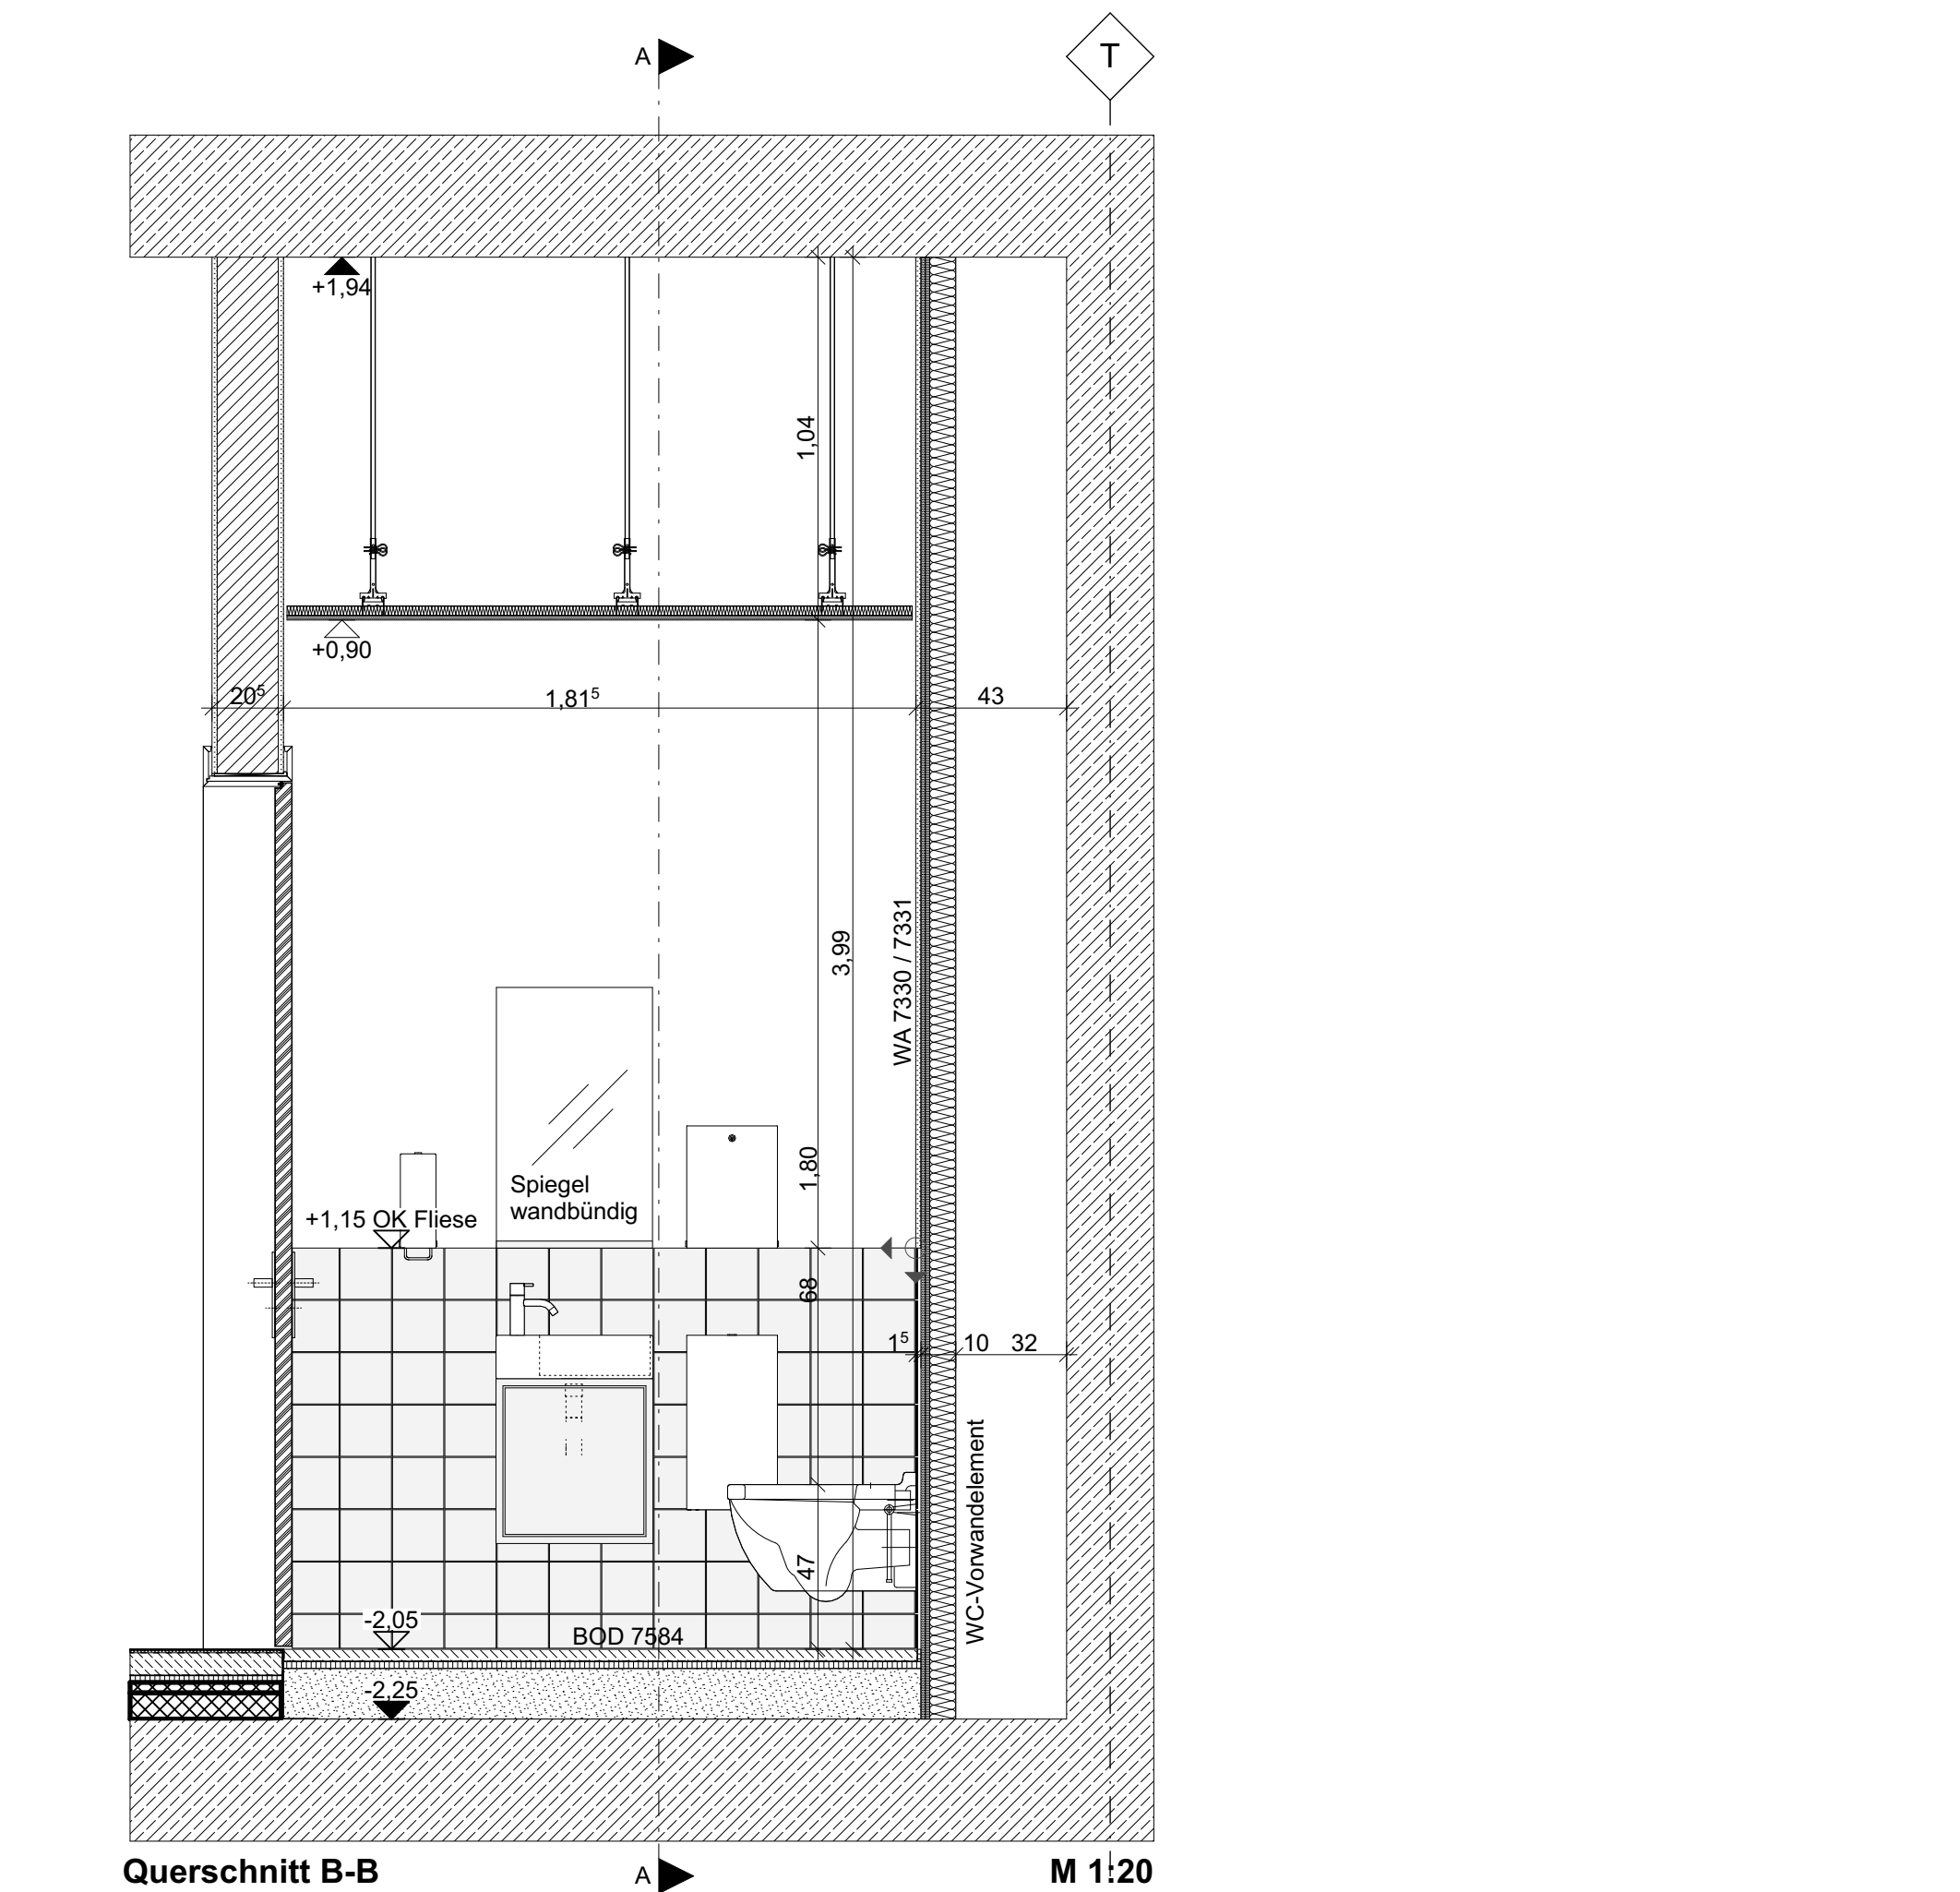

Index-ID	INDEX	STATUS	ÄNDERUNGEN

LEGENDEINWERT	MASCHINEN-NR.	MASCHINENWERT-NR.	GERÄTE-NR.	FACH-ANSICHT	PLANDESIGN-PRÄGGE	ZEICHNUNGSTYP	PLANGRUPPE	PLAN-NUMMER	INDEX	STATUS
15301_E_0001_NB_A_5_DE_SA-EG_6010								00		V
PLANINHALT-SA								AUSFÜHRUNGSPLANUNG		
Sanitärplanung NB								M 1:20		
NB EG								GBM		
								Plannummer 6010		

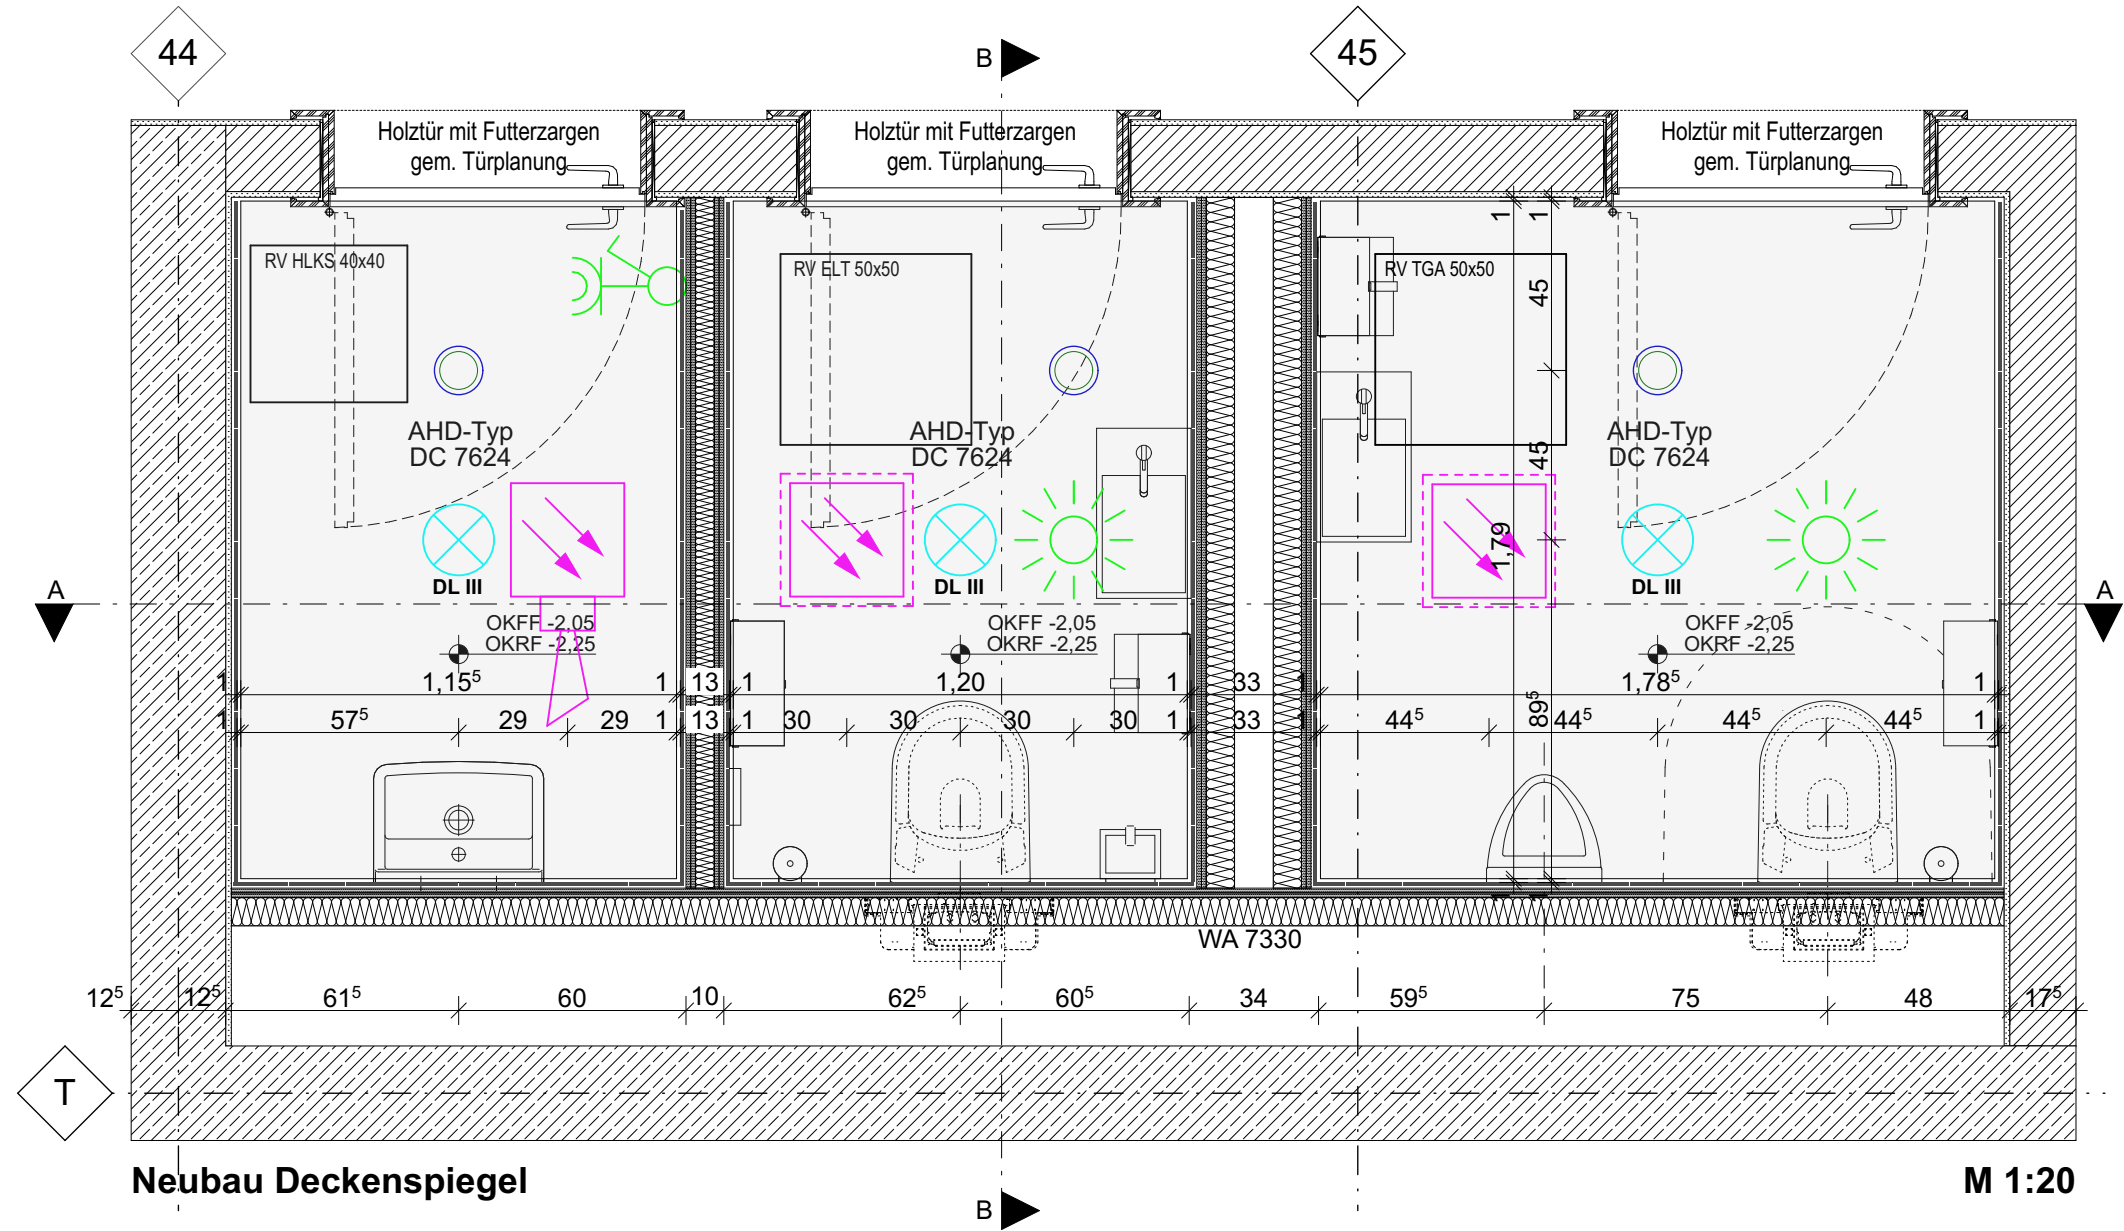

ANLAGE LEISTUNGSVERZEICHNIS

KKE 3030 LV TROCKENBAU

GEPRÜFT VON	GEPRÜFT AM	GEZEICHNET VON	GEZEICHNET AM	BLATTGRÖßE	DATUM
CR, BN	25.07.2025	CP, KL	07.07.22	A1 (0,841 x 0,594 m)	25.07.2025
DATEINAME	1615-SBA-DE-SAN_25				