

WA 7335 Trennwand mit Akustikvorwand l 152,5 mm inkl. Akustikvorwand l 112,5 mm l F0

Wandaufbau:

10mm 1-lagige Akustikplatte 6/18 R, ungelochter Randfries(d=10cm) umlaufend vorgesehen, Farben und Oberfläche gem. Bemusterung, mit rückseitig kaschiertem Akustikvlies

30mm Metallbefestigung an der Trockenbauwand, mit CD 60/27, Abstand gem. Angabe Hersteller, Mineralwolle ausgefüllt.

12,5mm 1-lagige Gipskartonplatten(GKB)

75mm Profilständerwerk verzinkt, Korrosivitätskategorie: C3 vertikal: CW-Profil 75mm (max.Achsabstand: 625 mm) horizontal: UW-Profil 75mm

60mm Mineralfaserdämmplatte

25mm 2-lagige Gipskartonplatten(GKB)

Oberfläche s. WT Codierung dargestellt
Dispersionsfarbanstrich,
Verspachtelung der Plattenstöße und Schraublöcher, Q3
Farbe nach Angabe Architekt


Sockelleiste:

Sockelleiste s. WT Codierung dargestellt
h= 100 mm, Holzwerkstoff lackiert in Wandfarbe, flächenbündig

Allgemeines

Putzarbeiten
Montage der Innenwände aus Trockenbau erfolgt **NACH** dem Verputzen der Wände und Decken.

Vertikalschnitt

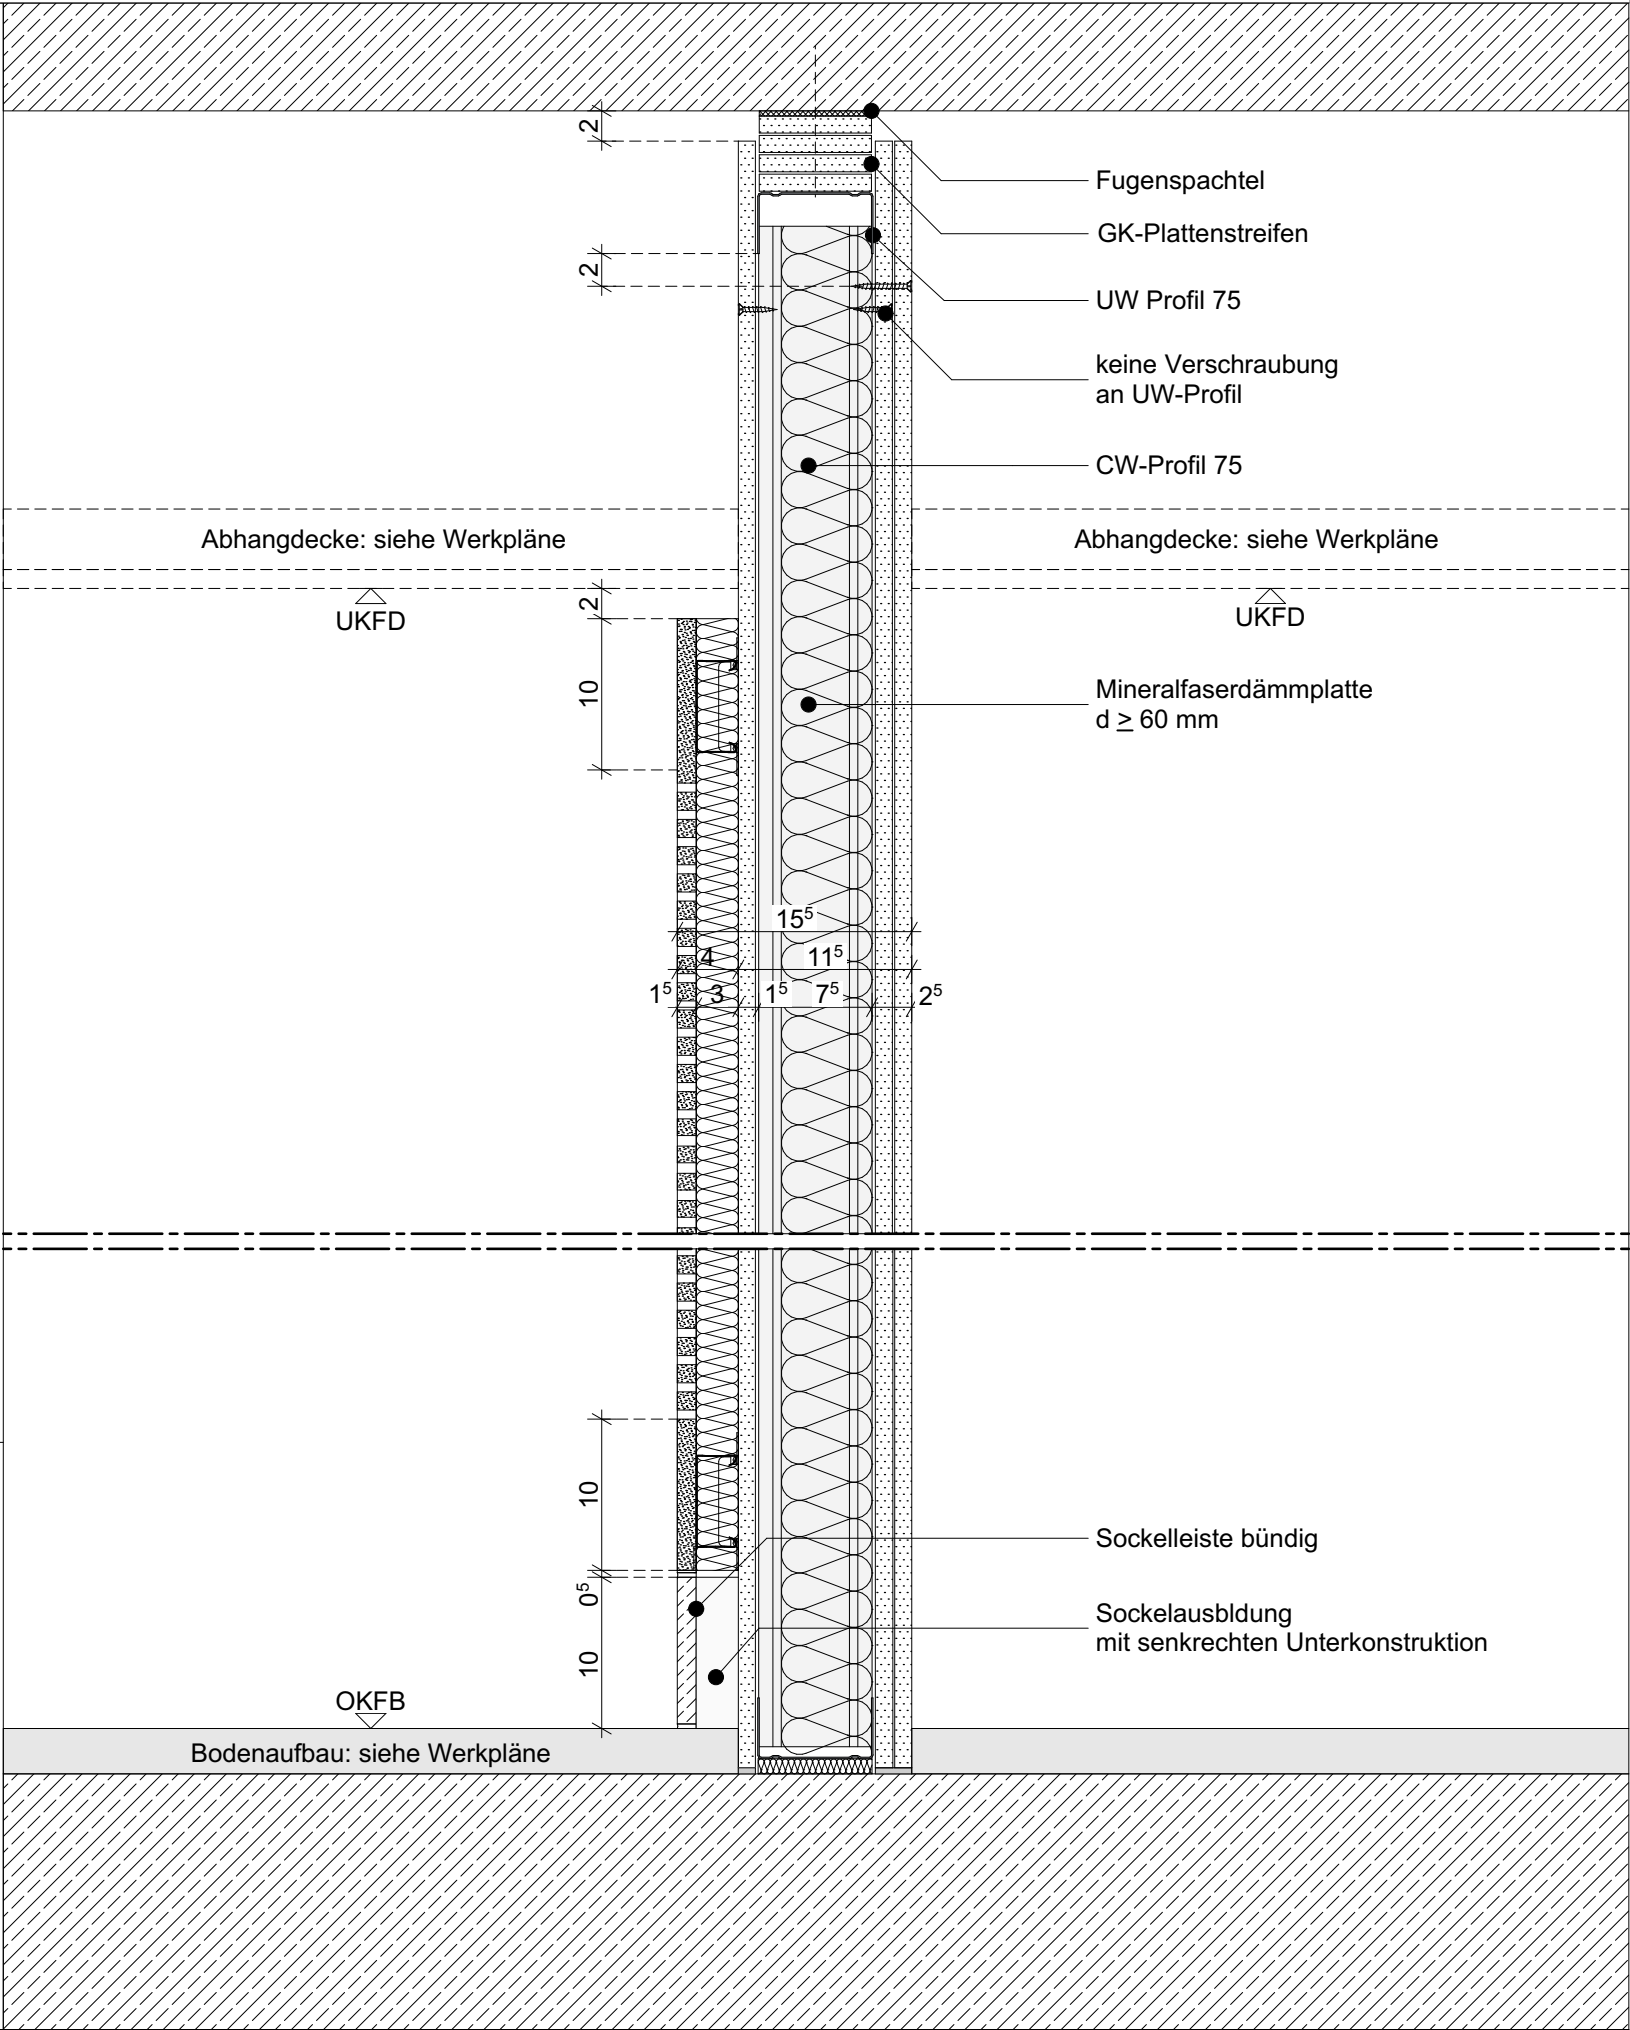

Alle Maße sind am Bau zu prüfen. Maßstimmigkeiten sind sofort mit dem Architekten zu klären. Für Maßfehler haftet allein der Auftragnehmer. Bei der Bauausführung sind die Planungen der Fachingenieure und die Angaben der Sonderfachleute zu beachten. Firmendetails und Firmenausführungszeichnungen gelten nur mit dem Genehmigungs-Vermerk des Architekten. Die Koordinierungspflicht des Auftragnehmers bleibt unberührt. Der Auftragnehmer ist verpflichtet, Zeichnungen in technischer Hinsicht verantwortlich zu prüfen. Hierzu gehören auch gültige, vollständige Pläne von Fachplanern. Konstruktions- und fertigungstechnische Bedenken sind Architekten und Bauleitung rechtzeitig vor Ausführungsbeginn schriftlich mitzuteilen und zu begründen.

Alle Stahlteile sind mit Korrosionsschutz zu versehen.

OK FF

OK RF

OKFF

OKRF

UKFD

UKRD

OK BRH bis UK RS

Bodentiefe Fenster ohne Brüstungshöhe

Tür- u. Sturzhöhe OKFF bis UKRS

Lichte Raumhöhe OKFF bis UKFD

Alle Projekthöhen bezogen auf:

± 0.00 = OK FF HP AB = + 494,627 m ü.NN

NEUBAU	ALTBAU	allgemein
Stahlbeton	Stahlbeton NEU	bleibender Bestand
Beton-Fertigteil	Gitterrost NEU	Abbruch Wände/Möbel
Mauerwerk	Mauerwerk NEU	Abbruch Bauteile
Gipskarton/Trockenbau	GK/Trockenbau NEU	Gitterrost NEUBAU
Dämmung	Dämmung NEU	Rollregale NEUBAU

DATUM	INDEX	STATUS	ÄNDERUNGEN

1615 STAATS- UND STADTBIBLIOTHEK AUGSBURG

SCHAEZLERSTR.25, 86152 AUGSBURG

SANIERUNG UND ERWEITERUNG

PLANNUMMER

15301_E_0001_NB_A_5_DE_WA-TR_7335_

INDEX

V_00

DETAIL - WA

AUSFÜHRUNGSPLANUNG GBM

Wandtypen Trennwand mit Akustikvorwand, F0 NB

Plannummer 7335

MASSTAB	1:5
BLATTGRÖSSE	DIN A3
DATUM	13.02.2026
GEZEICHNET VON	KL
GEPRÜFT VON	CR
DATEINAME	1615-SBA-DE-WaBoDeMoe_25
FREIGABEVERMERK	V

BAUHERR

Freistaat Bayern Staatliches Bauamt Augsburg
Holbeinstr. 10
86150 Augsburg

Tel. 0821 - 258 10
Fax 0821 - 258 12 14

ANLAGE LEISTUNGSVERZEICHNIS

KKE 3030 LV-TROCKENBAU