WA 7337 Trennwand I 100 mm I F0 I LA ≤ 35 dB I gleitender Deckenanschluss

Neubau

Wandaufbau:

25mm 2-lagige Gipskartonplatten(GKB)

50mm Profilständerwerk verzinkt, Korrosivitätskategorie: C3
vertikal: CW-Profil 50mm (max.Achsabstand: 625 mm)
horizontal: UW-Profil 50mm

40mm Mineralfaserdämmplatte

25mm 2-lagige Gipskartonplatten(GKB)

Oberfläche s. WT Codierung dargestellt
Dispersionsfarbanstrich,
Verspachtelung der Plattenstöße und Schraublöcher, Q3
Farbe nach Angabe Architekt

Sockelleiste:

Sockelleiste s. WT Codierung dargestellt
h= 100 mm, Holzwerkstoff lackiert in Wandfarbe, flächenbündig
(Trennwand im Schacht: keine Sokcelleiste)

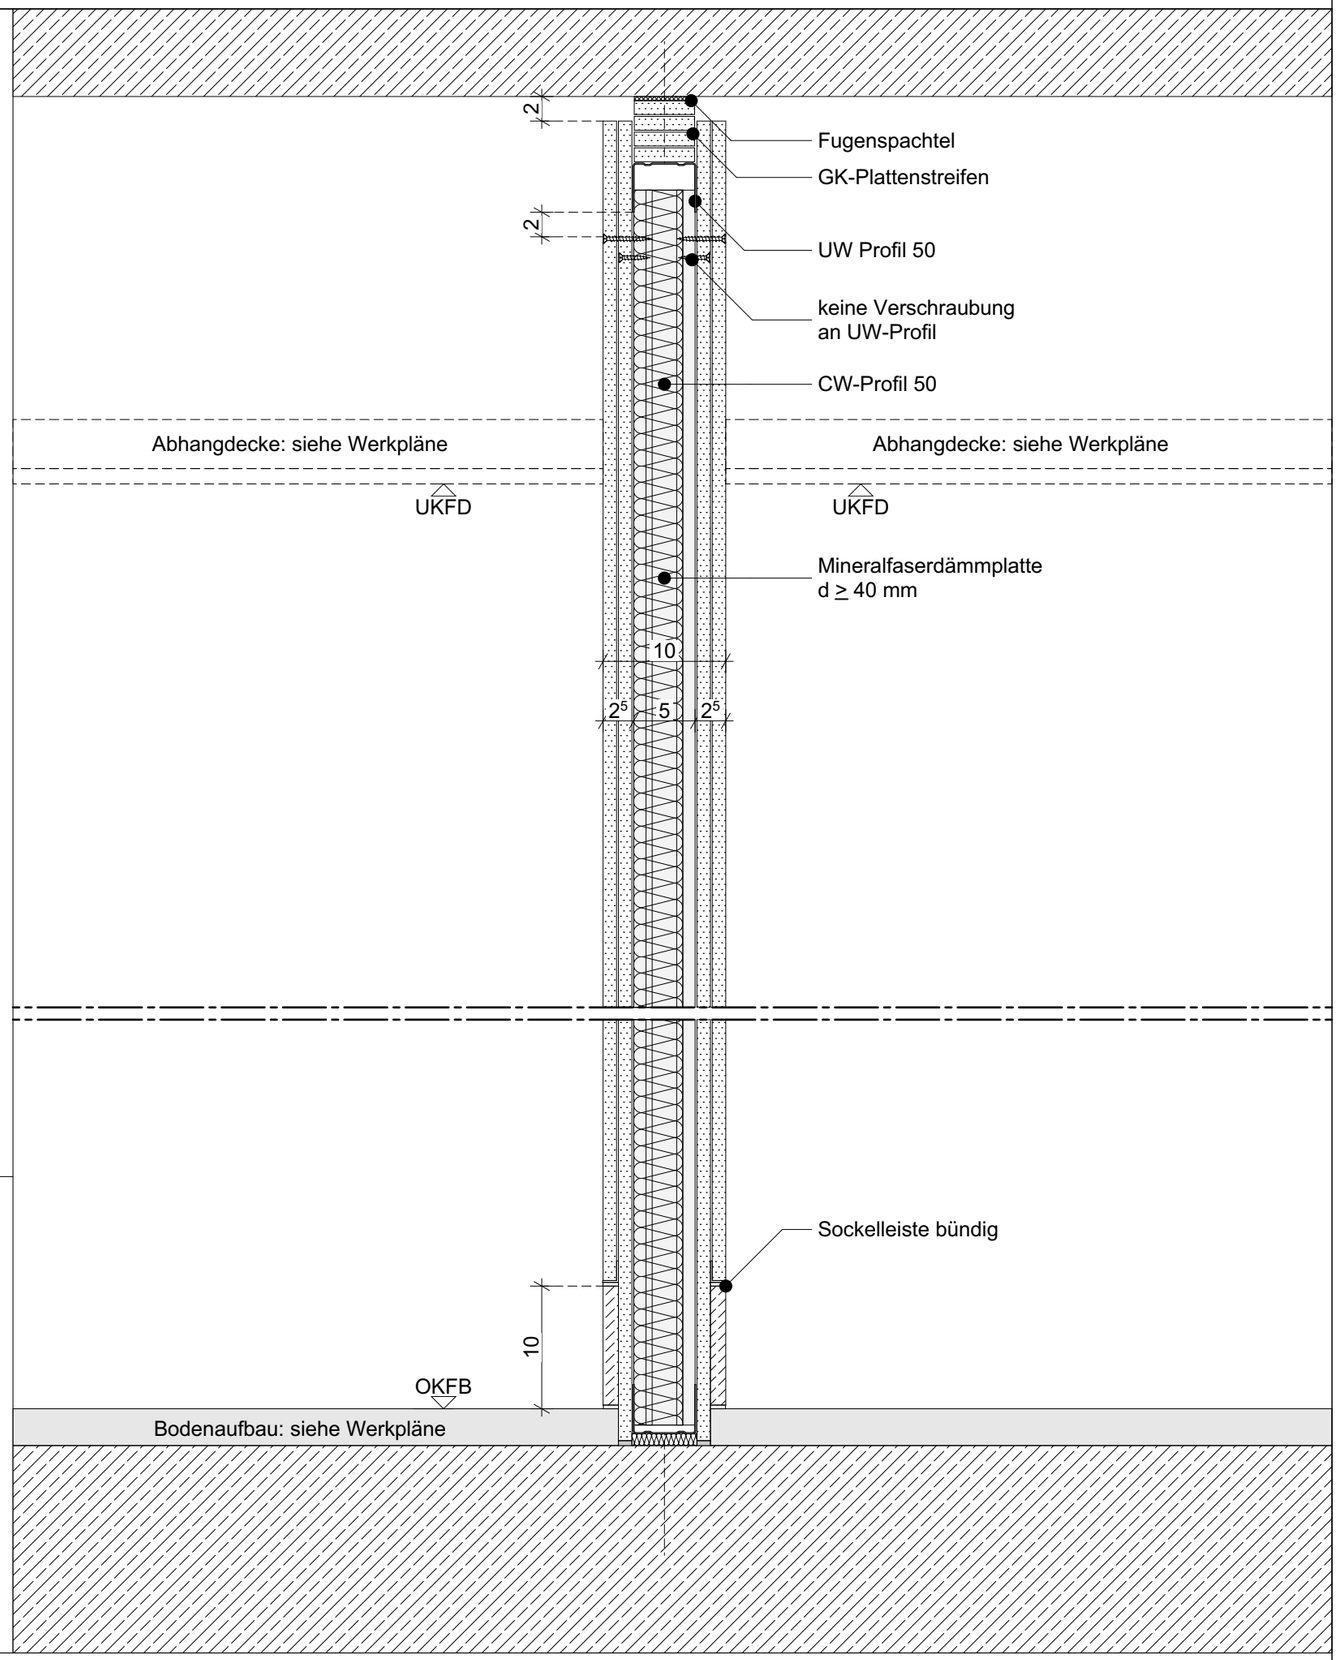

Allgemeines

Putzarbeiten
Montage der Innenwände aus Trockenbau erfolgt
NACH dem Verputzen der Wände und Decken.

Vertikalschnitt

Alle Maße sind am Bau zu prüfen. Maßunstimmigkeiten sind sofort mit dem Architekten zu klären. Für Maßfehler haftet allein der Auftragnehmer. Bei der Bauausführung sind die Planungen der Fachingenieure und die Angaben der Sonderfachleute zu beachten. Firmendetails und Firmenausführungszeichnungen gelten nur mit dem Genehmigungs-Vermerk des Architekten. Die Koordinierungspflicht des Auftragnehmers bleibt unberührt.
Der Auftragnehmer ist verpflichtet, Zeichnungen in technischer Hinsicht verantwortlich zu prüfen. Hierzu gehören auch gültige, vollständige Pläne von Fachplanern. Konstruktions- und fertigungstechnische Bedenken sind Architekten und Bauleitung rechtzeitig vor Ausführungsbeginn schriftlich mitzuteilen und zu begründen.

Alle Stahlteile sind mit Korrosionsschutz zu versehen.

OK FF / OK RF	OKFF / OKRF	UKFD / UKRD

Fensterhöhe	OK BRH bis UK RS Bodentiefe Fenster ohne Brüstungshöhe
Tür- u. Sturzhöhe	OKFF bis UKRS
Lichte Raumhöhe	OKFF bis UKFD

Alle Projekthöhen bezogen auf:
± 0.00 = OK FF HP AB = + 494,627 m ü.NN

NEUBAU	ALTBAU	allgemein
Stahlbeton	Stahlbeton NEU	bleibender Bestand
Beton-Fertigteil	Gitterrost NEU	Abbruch Wände/Möbel
Mauerwerk	Mauerwerk NEU	Abbruch Bauteile
Gipskarton/ Trockenbau	GK/Trocken-bau NEU	Gitterrost NEUBAU
Dämmung	Dämmung NEU	Rollregale NEUBAU

DATUM	INDEX	STATUS	ÄNDERUNGEN

1615 STAATS- UND STADTBIBLIOTHEK AUGSBURG
SCHAEZLERSTR.25, 86152 AUGSBURG
SANIERUNG UND ERWEITERUNG

PLANNUMMER	INDEX
15301_E_0001_NB_A_5_DE_ WA-TR_7337_	V_00

DETAIL - WA
AUSFÜHRUNGSPLANUNG GBM

Wandtypen Trennwand, F0
NB

Plannummer **7337**

MASSSTAB	1:5
BLATTGRÖSSE	DIN A3
DATUM	13.02.2026
GEZEICHNET VON	KL
GEPRÜFT VON	CR
DATEINAME	1615-SBA-DE-WaBoDeMoe_25
FREIGABEVERMERK	V

BAUHERR

Freistaat Bayern Staatliches Bauamt Augsburg
Holbeinstr. 10
86150 Augsburg

Tel. 0821 - 258 10
Fax 0821 - 258 12 14

ANLAGE LEISTUNGSVERZEICHNIS

KKE 3030 LV-TROCKENBAU