

Wandaufbau:

10mm 1-lagige Akustikplatte 6/18 R, ungelochter Randfries umlaufend (oben d = 20cm inkl. Lüftungsauslässe) vorgesehen, Farben und Oberfläche gem. Bemusterung, mit rückseitig kaschiertem Akustikvlies

30mm Metallbefestigung an der Trockenbauwand, mit CD 60/27, Abstand gem. Angabe Hersteller, Mineralwolle ausgefüllt.

12,5mm 1-lagige Gipskartonplatten(GKB)

100mm Profilständerwerk verzinkt, Korrosivitätskategorie: C3
vertikal: CW-Profil 100mm (max.Achsabstand: 625 mm)
horizontal: UW-Profil 100mm
auf Stahlträger aufgesetzt,
an Rohbauwand rückveankert


80mm Mineralfaserdämmplatte

Oberfläche s. WT Codierung dargestellt
Dispersionsfarbanstrich,
Verspachtelung der Plattenstöße und Schraublöcher, Q3
Farbe nach Angabe Architekt

Allgemeines

Putzarbeiten
Montage der Innenwände aus Trockenbau erfolgt **NACH** dem Verputzen der Wände und Decken.

Vertikalschnitt

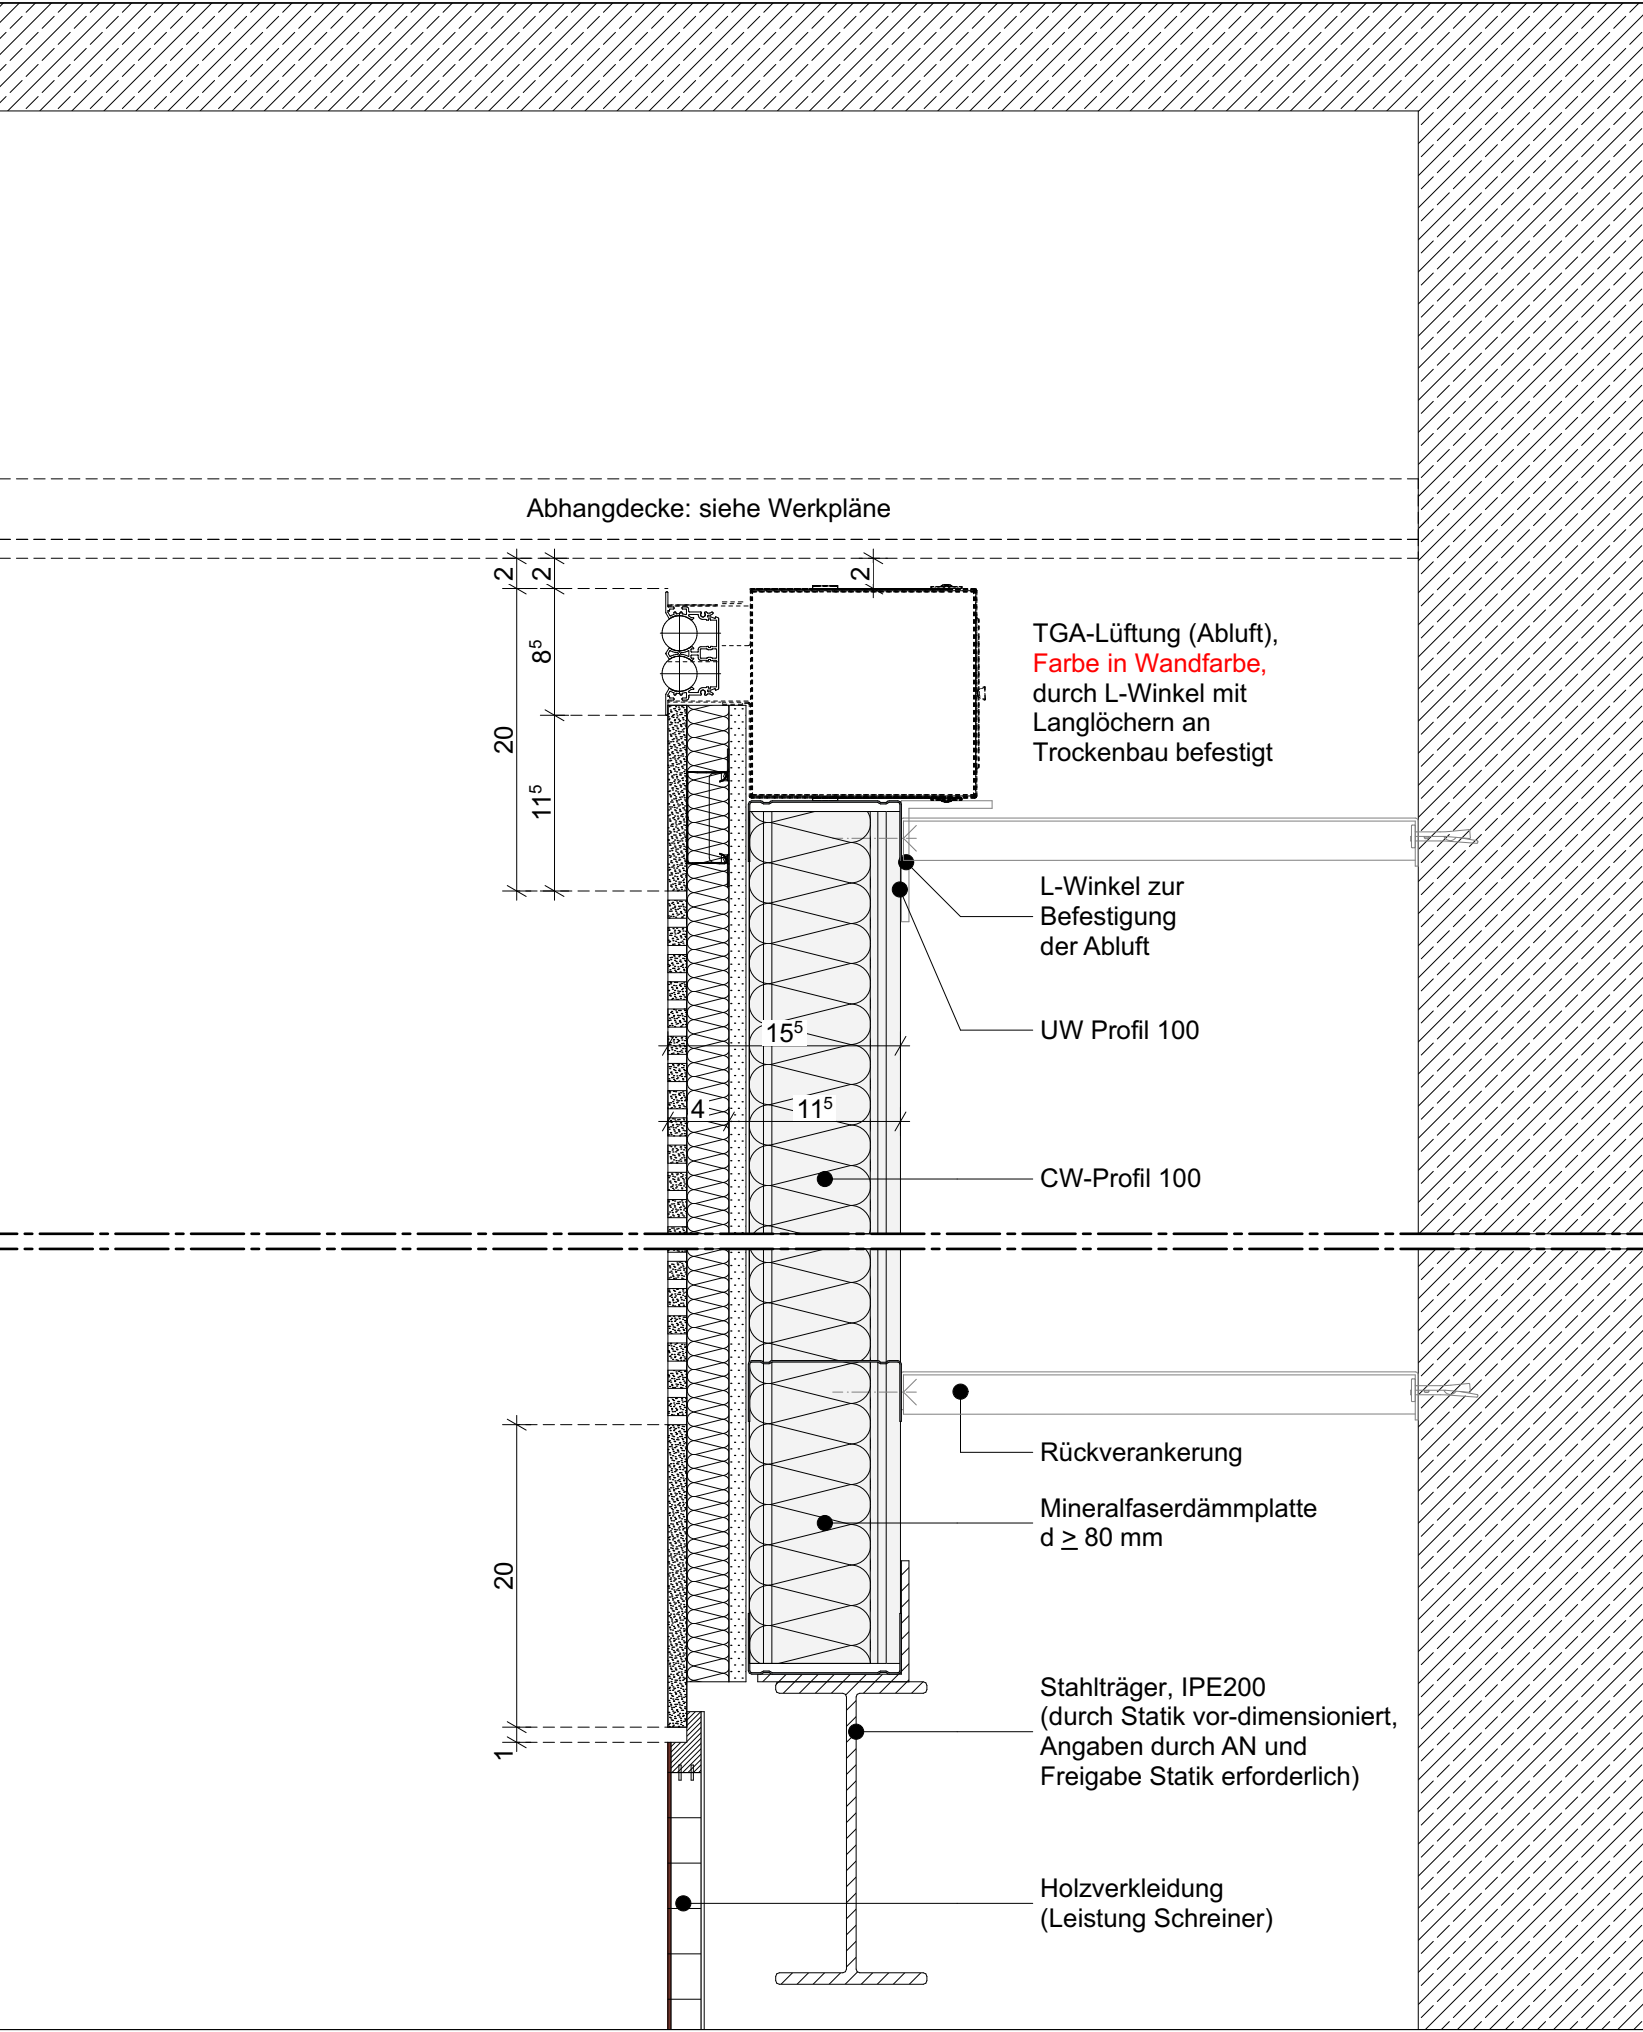

Alle Maße sind am Bau zu prüfen. Maßstimmigkeiten sind sofort mit dem Architekten zu klären. Für Maßfehler haftet allein der Auftragnehmer. Bei der Bauausführung sind die Planungen der Fachingenieure und die Angaben der Sonderfachleute zu beachten. Firmendetails und Firmenausführungszeichnungen gelten nur mit dem Genehmigungs-Vermerk des Architekten. Die Koordinierungspflicht des Auftragnehmers bleibt unberührt. Der Auftragnehmer ist verpflichtet, Zeichnungen in technischer Hinsicht verantwortlich zu prüfen. Hierzu gehören auch gültige, vollständige Pläne von Fachplanern. Konstruktions- und fertigungstechnische Bedenken sind Architekten und Bauleitung rechtzeitig vor Ausführungsbeginn schriftlich mitzuteilen und zu begründen.

Alle Stahlteile sind mit Korrosionsschutz zu versehen.

	OK FF		OKFF		UKFD
	OK RF		OKRF		UKRD

Fensterhöhe OK BRH bis UK RS
Bodentiefe Fenster ohne Brüstungshöhe
Tür- u. Sturzhöhe OKFF bis UKRS
Lichte Raumhöhe OKFF bis UKFD
Alle Projekthöhen bezogen auf:
± 0.00 = OK FF HP AB = + 494,627 m ü.NN

NEUBAU		ALTBAU		allgemein	
	Stahlbeton		Stahlbeton NEU		bleibender Bestand
	Beton- Fertigteil		Gitterrost NEU		Abbruch Wände/Möbel
	Mauerwerk		Mauerwerk NEU		Abbruch Bauteile
	Gipskarton/ Trockenbau		GK/Trocken- bau NEU		Gitterrost NEUBAU
	Dämmung		Dämmung NEU		Rollregale NEUBAU

DATUM	INDEX	STATUS	ÄNDERUNGEN

1615 STAATS- UND STADTBIBLIOTHEK AUGSBURG
SCHAEZLERSTR.25, 86152 AUGSBURG
SANIERUNG UND ERWEITERUNG

PLANNUMMER	INDEX
15301_E_0001_NB_A_5_DE_WA-TR_7340_	V_00

DETAIL - WA AUSFÜHRUNGSPLANUNG GBM

Wandtypen Akustikvorwand, F0, freistehend NB

Plannummer 7340

MASSTAB	1:5
BLATTGRÖSSE	DIN A3
DATUM	13.02.2026
GEZEICHNET VON	KL
GEPRÜFT VON	CR
DATEINAME	1615-SBA-DE-WaBoDeMoe_25
FREIGABEVERMERK	V

BAUHERR
Freistaat Bayern Staatliches Bauamt Augsburg
Holbeinstr. 10
86150 Augsburg
Tel. 0821 - 258 10
Fax 0821 - 258 12 14



ANLAGE LEISTUNGSVERZEICHNIS
KKE 3030 LV-TROCKENBAU