


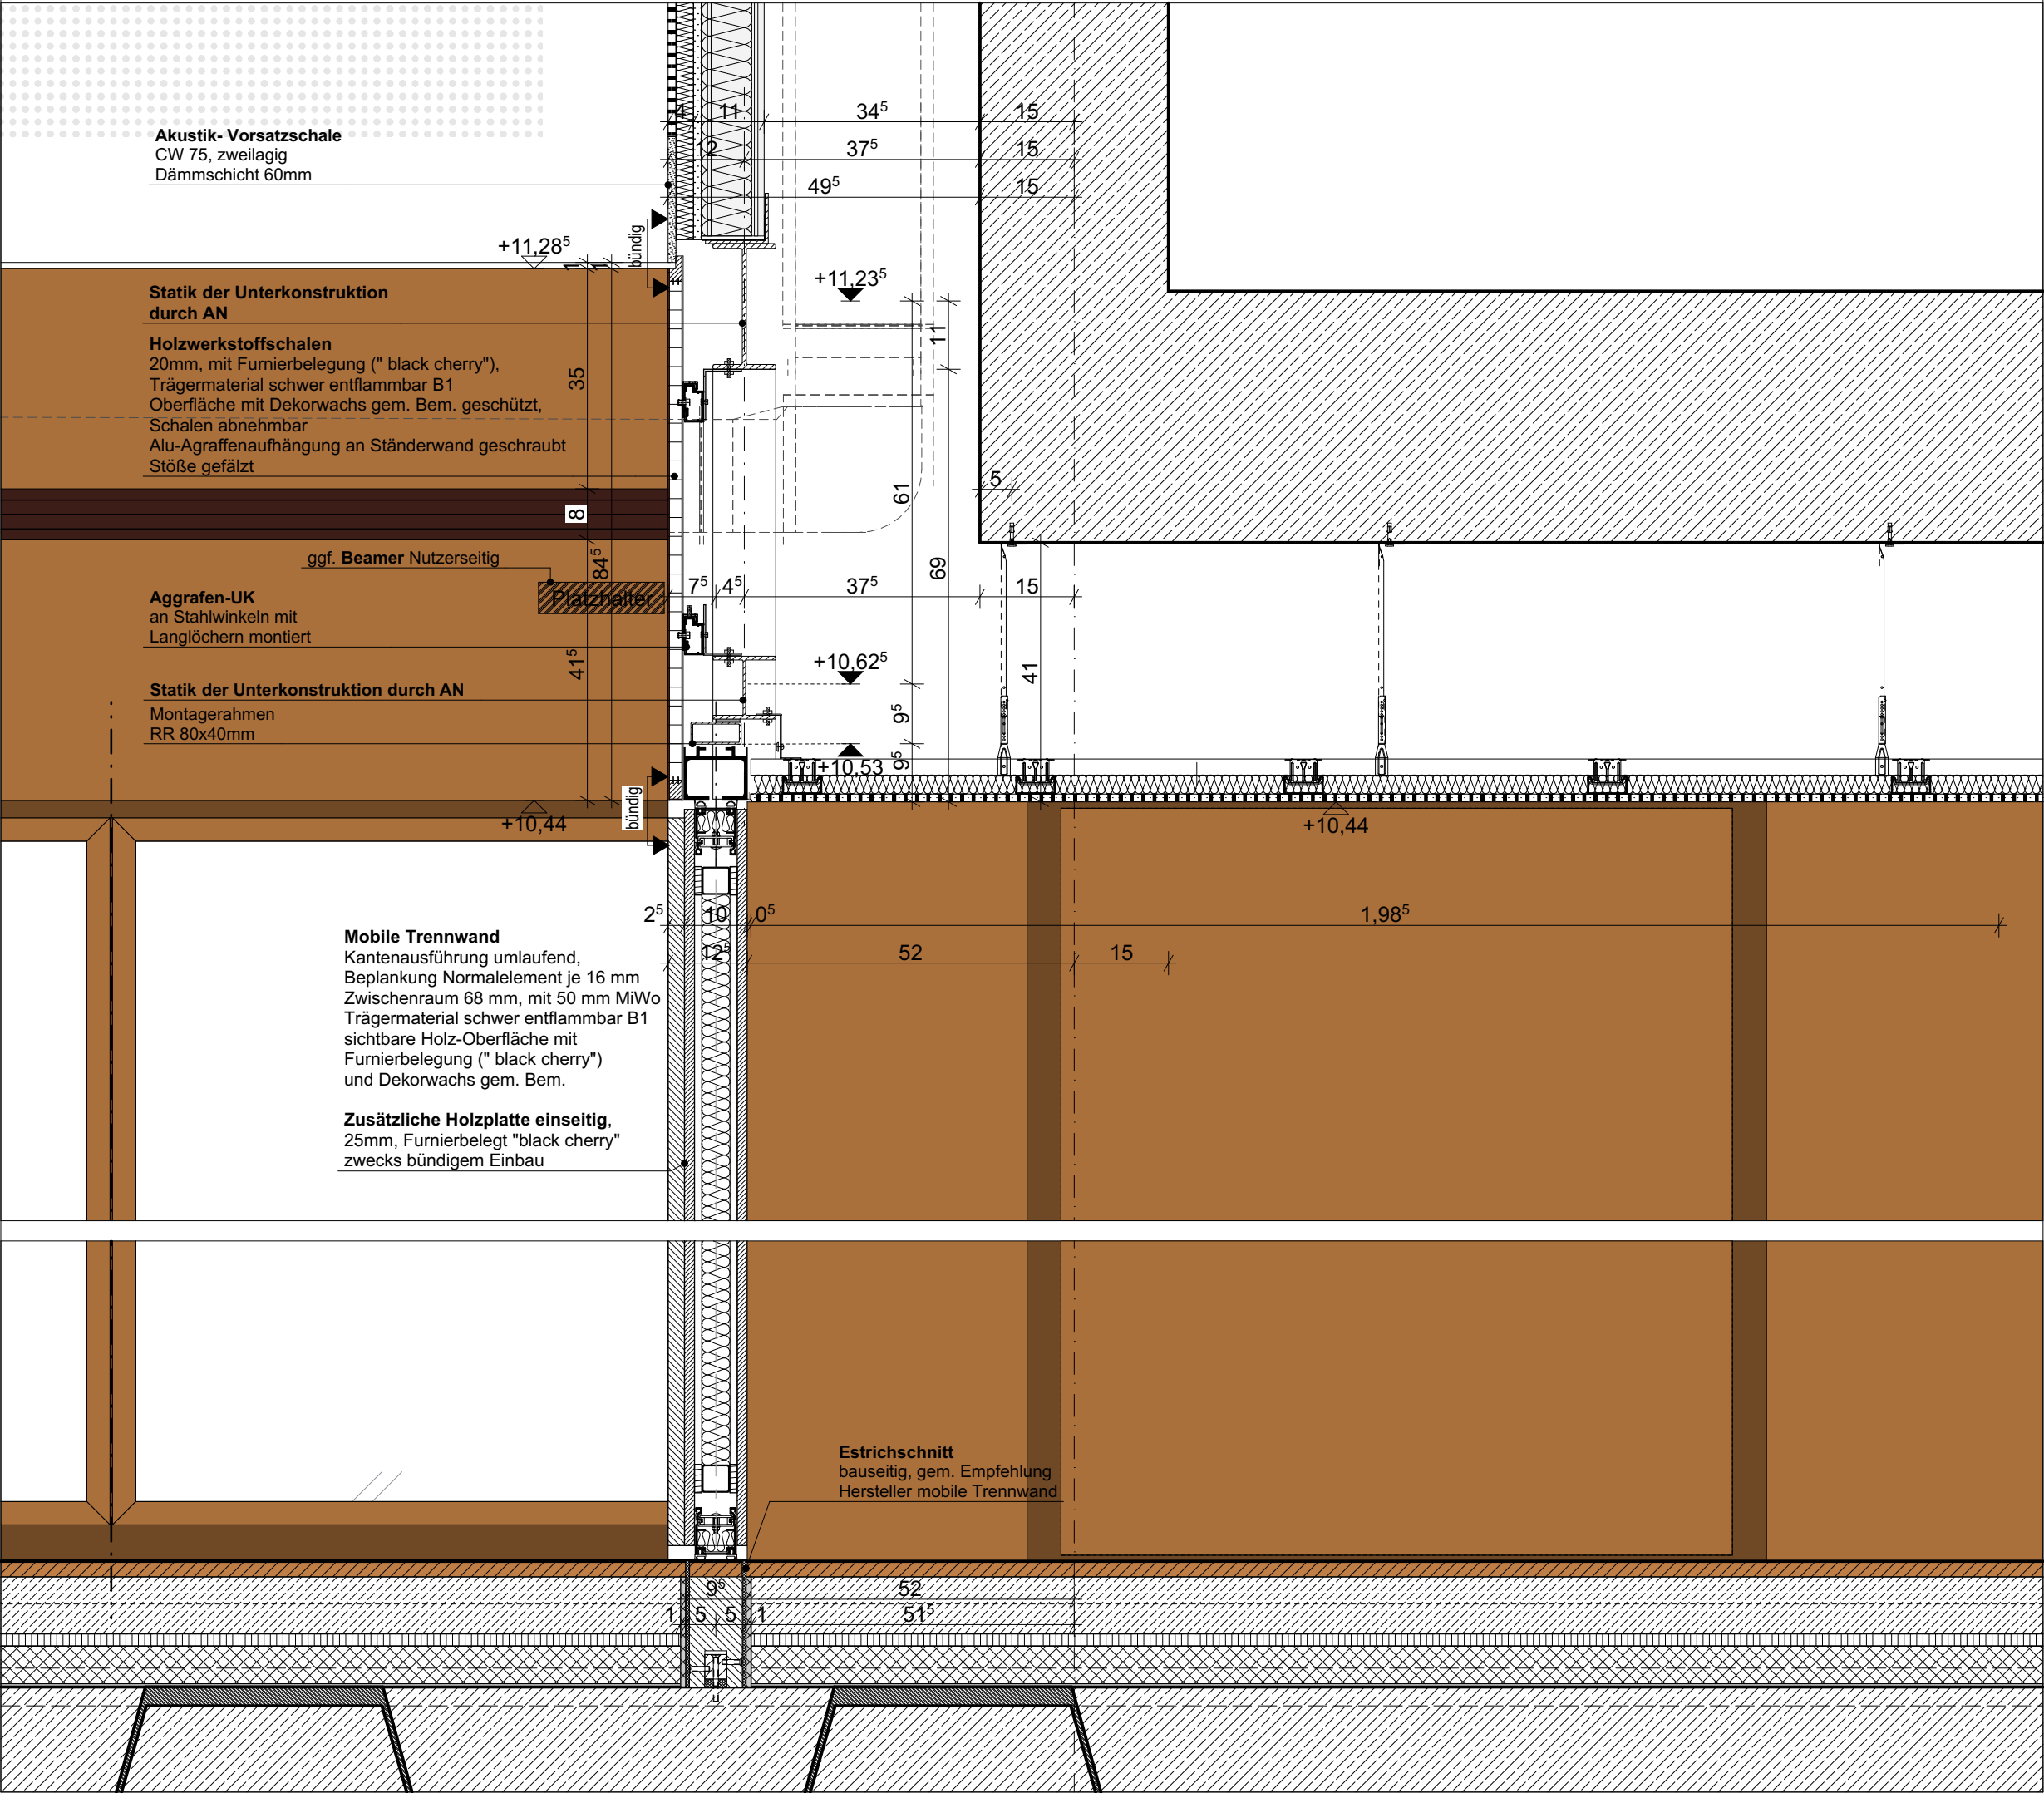

Akustik- Vorsatzschale
CW 75, zweilagig
Dämmschicht 60mm

Statik der Unterkonstruktion durch AN

Holzwerkstoffschalen
20mm, mit Furnierbelegung (" black cherry"),
Trägermaterial schwer entflammbar B1
Oberfläche mit Dekorwachs gem. Bem. geschützt,
Schalen abnehmbar
Alu-Agraffenaufhängung an Ständerwand geschraubt
Stöße gefälzt

Aggrafen-UK
an Stahlwinkeln mit
Langlöchern montiert

Statik der Unterkonstruktion durch AN
Montagerahmen
RR 80x40mm

Mobile Trennwand
Kantenausführung umlaufend,
Beplankung Normalelement je 16 mm
Zwischenraum 68 mm, mit 50 mm MiWo
Trägermaterial schwer entflammbar B1
sichtbare Holz-Oberfläche mit
Furnierbelegung (" black cherry")
und Dekorwachs gem. Bem.

Zusätzliche Holzplatte einseitig,
25mm, Furnierbelegt "black cherry"
zwecks bündigem Einbau

Estrichschnitt
bauseitig, gem. Empfehlung
Hersteller mobile Trennwand

Alle Maße sind am Bau zu prüfen. Maßstimmigkeiten sind sofort mit dem Architekten zu klären. Für Maßfehler haftet allein der Auftragnehmer. Bei der Bauausführung sind die Planungen der Fachingenieure und die Angaben der Sonderfachleute zu beachten. Firmendetails und Firmenausführungszeichnungen gelten nur mit dem Genehmigungs-Vermerk des Architekten. Die Koordinierungspflicht des Auftragnehmers bleibt unberührt. Der Auftragnehmer ist verpflichtet, Zeichnungen in technischer Hinsicht verantwortlich zu prüfen. Hierzu gehören auch gültige, vollständige Pläne von Fachplanern. Konstruktions- und fertigungstechnische Bedenken sind Architekten und Bauleitung rechtzeitig vor Ausführungsbeginn schriftlich mitzuteilen und zu begründen.

Alle Stahlteile sind mit Korrosionsschutz zu versehen.

	OK FF		OKFF		UKFD
	OK RF		OKRF		UKRD

Fensterhöhe OK BRH bis UK RS
Bodentiefe Fenster ohne Brüstungshöhe
Tür- u. Sturzhöhe OKFF bis UKRS
Lichte Raumhöhe OKFF bis UKFD
Alle Projekthöhen bezogen auf:
± 0.00 = OK FF HP AB = + 494,627 m ü.NN

NEUBAU	ALTBAU	allgemein

INDEXDATUM	INDEX	STATUS	ÄNDERUNGEN

**1615 STAATS- UND STADTBIBLIOTHEK
AUGSBURG**

SCHAEZLERSTR.25, 86152 AUGSBURG

SANIERUNG UND ERWEITERUNG

PLANNUMMER	INDEX
15301_E_0001_NB_A_5_DE_WA-TW_7430_	V_00

DETAIL - WA-TW AUSFÜHRUNGSPLANUNG
GBM

Vertikalschnitt
mobile Trennwand, NB, 2.OG Veranstaltungssaal

Plannummer **7430**

MASSTAB	1:10
BLATTGRÖSSE	DIN A3
DATUM	25.07.2025
GEZEICHNET VON	KL
GEPRÜFT VON	CR, BN
DATEINAME	1615-SBA-DE-WaBoDeMoe_25
FREIGABEVERMERK	

BAUHERR
Freistaat Bayern Staatliches Bauamt Augsburg
Holbeinstr. 10
86150 Augsburg
Tel. 0821 - 258 10
Fax 0821 - 258 12 14



ANLAGE LEISTUNGSVERZEICHNIS
KKE 3030 LV TROCKENBAU