


geschlossene Brandschutzdecke

mit F90-Brandschutzanforderung
von oben und von unten

- Aufbau:
- 2x 12,5mm Feuerschutzplatte(GKF), A1
 - Metall UK nach Hersteller CW50
 - Fugenstöße gespachtelt, Q3
 - gestrichen, Farbe nach Ang. Arch.

flächenbündiger Einbau von
Revisionsöffnungen
Einzeldurchführungen LED nach Angabe TGA

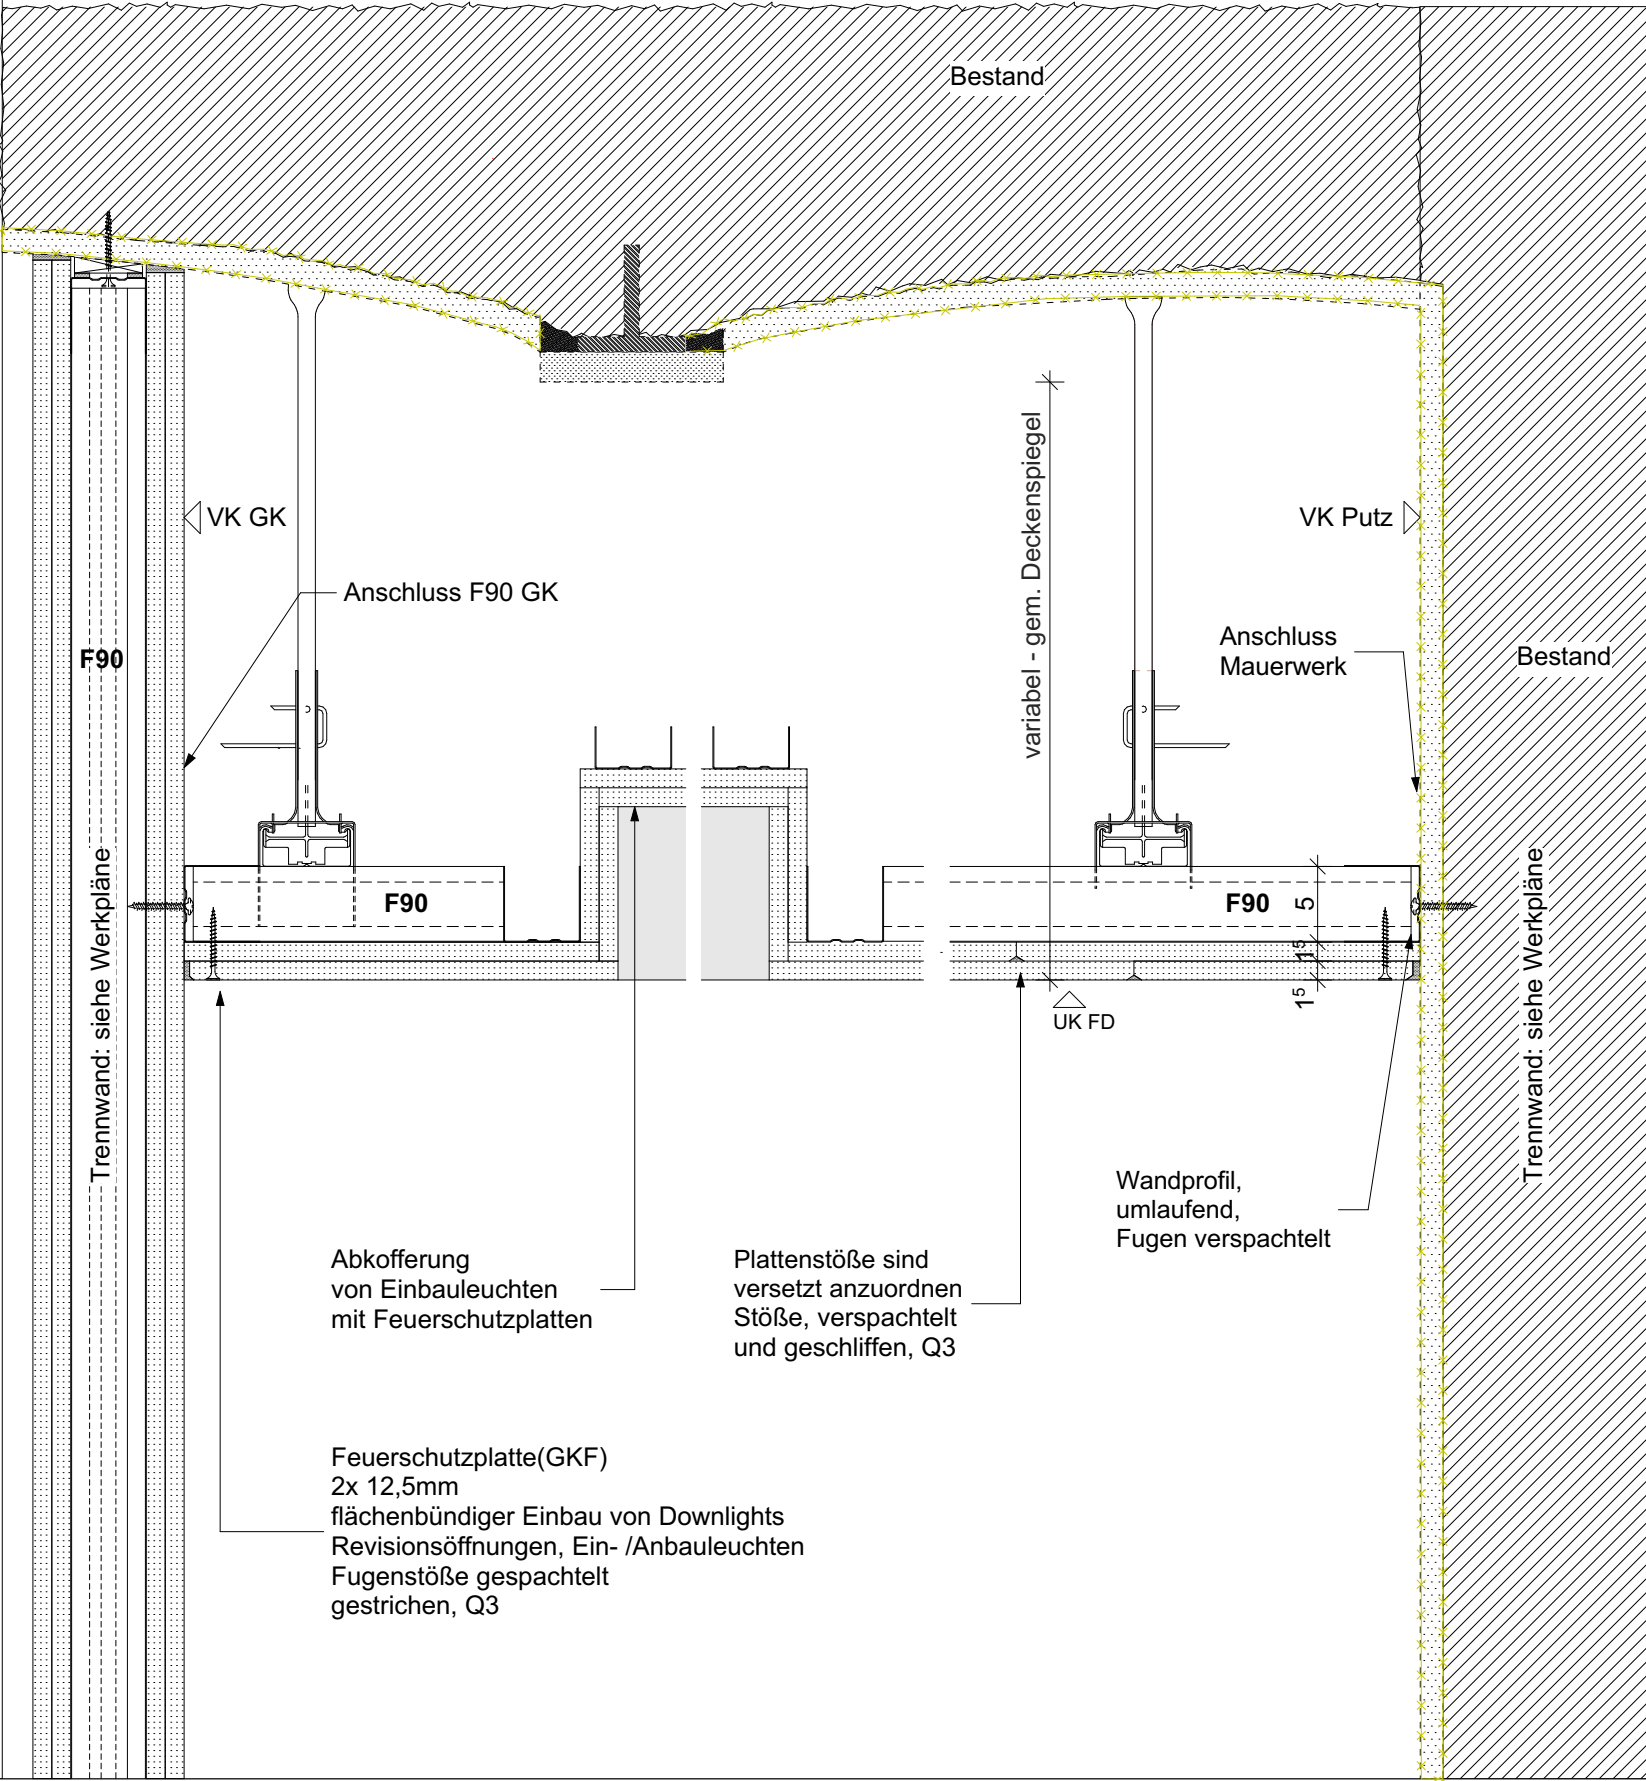

Vertikalschnitt

Alle Maße sind am Bau zu prüfen. Maßunstimmigkeiten sind sofort mit dem Architekten zu klären. Für Maßfehler haftet allein der Auftragnehmer. Bei der Bauausführung sind die Planungen der Fachingenieure und die Angaben der Sonderfachleute zu beachten. Firmendetails und Firmenausführungszeichnungen gelten nur mit dem Genehmigungs-Vermerk des Architekten. Die Koordinierungspflicht des Auftragnehmers bleibt unberührt. Der Auftragnehmer ist verpflichtet, Zeichnungen in technischer Hinsicht verantwortlich zu prüfen. Hierzu gehören auch gültige, vollständige Pläne von Fachplanern. Konstruktions- und fertigungstechnische Bedenken sind Architekten und Bauleitung rechtzeitig vor Ausführungsbeginn schriftlich mitzuteilen und zu begründen.

Alle Stahlteile sind mit Korrosionsschutz zu versehen.

	OK FF		OKFF		UKFD
	OK RF		OKRF		UKRD

Fensterhöhe OK BRH bis UK RS
Bodentiefe Fenster ohne Brüstungshöhe
Tür- u. Sturzhöhe OKFF bis UKRS
Lichte Raumhöhe OKFF bis UKFD
Alle Projekthöhen bezogen auf:
± 0.00 = OK FF HP AB = + 494,627 m ü.NN

NEUBAU		ALTBAU		allgemein	
	Stahlbeton		Stahlbeton NEU		bleibender Bestand
	Beton- Fertigteil		Gitterrost NEU		Abbruch Wände/Möbel
	Mauerwerk		Mauerwerk NEU		Abbruch Bauteile
	Gipskarton/ Trockenbau		GK/Trocken- bau NEU		Gitterrost NEUBAU
	Dämmung		Dämmung NEU		Rollregale NEUBAU

DATUM	INDEX	STATUS	ÄNDERUNGEN

1615 STAATS- UND STADTBIBLIOTHEK
AUGSBURG
SCHAEZLERSTR.25, 86152 AUGSBURG
SANIERUNG UND ERWEITERUNG

PLANNUMMER	INDEX
15301_E_0001_AN_A_5_DE_DC-TR_7626_	V_00
DETAIL - DC	AUSFÜHRUNGSPLANUNG GBM
Abhangdecken F90 NB	
Plannummer	7626

MASSTAB	1:5
BLATTGRÖSSE	DIN A3
DATUM	13.02.2026
GEZEICHNET VON	KL
GEPRÜFT VON	CR
DATEINAME	1615-SBA-DE-WaBoDeMoe_25
FREIGABEVERMERK	V

BAUHERR
Freistaat Bayern Staatliches Bauamt Augsburg
Holbeinstr. 10
86150 Augsburg
Tel. 0821 - 258 10
Fax 0821 - 258 12 14

ANLAGE LEISTUNGSVERZEICHNIS
KKE 3030 LV- TROCKENBAU