


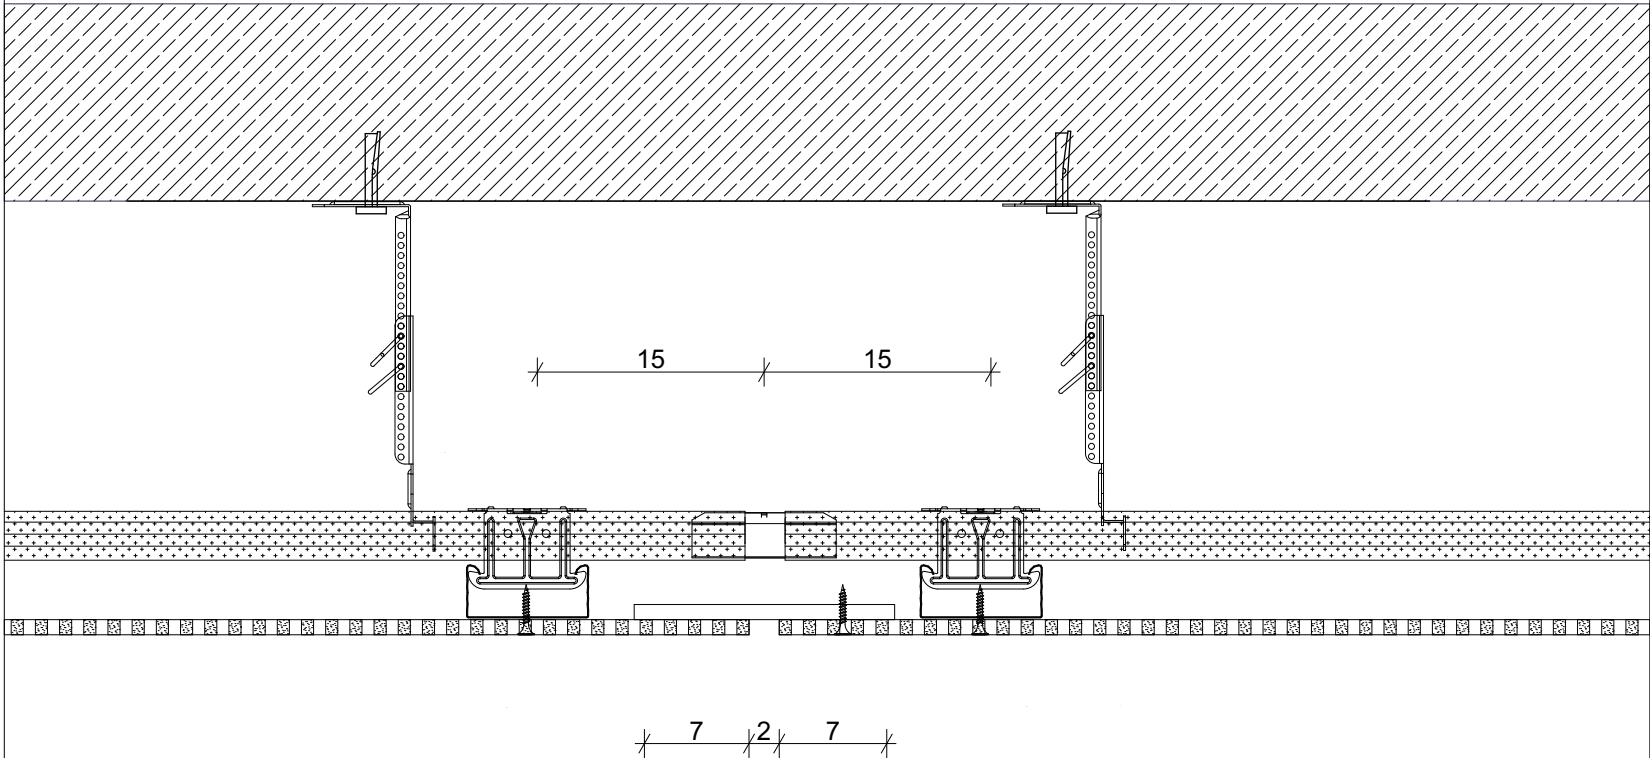

Vertikalschnitt

Alle Maße sind am Bau zu prüfen. Maßunstimmigkeiten sind sofort mit dem Architekten zu klären. Für Maßfehler haftet allein der Auftragnehmer. Bei der Bauausführung sind die Planungen der Fachingenieure und die Angaben der Sonderfachleute zu beachten. Firmendetails und Firmenausführungszeichnungen gelten nur mit dem Genehmigungs-Vermerk des Architekten. Die Koordinierungspflicht des Auftragnehmers bleibt unberührt. Der Auftragnehmer ist verpflichtet, Zeichnungen in technischer Hinsicht verantwortlich zu prüfen. Hierzu gehören auch gültige, vollständige Pläne von Fachplanern. Konstruktions- und fertigungstechnische Bedenken sind Architekten und Bauleitung rechtzeitig vor Ausführungsbeginn schriftlich mitzuteilen und zu begründen.

Alle Stahlteile sind mit Korrosionsschutz zu versehen.

OK FF

OK RF

OKFF

OKRF

UKFD

UKRD

FensterhöheOK BRH bis UK RS

Tür- u. SturzhöheOKFF bis UKRS

Lichte RaumhöheOKFF bis UKFD

Alle Projekthöhen bezogen auf:
± 0.00 = OK FF HP AB = + 494,627 m ü.NN

Bodentiefe Fenster ohne Brüstungshöhe

NEUBAU	ALTBAU	allgemein
Stahlbeton	Stahlbeton NEU	bleibender Bestand
Beton-Fertigteil	Gitterrost NEU	Abbruch Wände/Möbel
Mauerwerk	Mauerwerk NEU	Abbruch Bauteile
Gipskarton/Trockenbau	GK/Trockenbau NEU	Gitterrost NEUBAU
Dämmung	Dämmung NEU	Rollregale NEUBAU

DATUM	INDEX	STATUS	ÄNDERUNGEN

1615 STAATS- UND STADTBIBLIOTHEK
AUGSBURG

SCHAEZLERSTR.25, 86152 AUGSBURG

SANIERUNG UND ERWEITERUNG

PLANNUMMER

15301_E_0001_AN_A_5_DE_DC-TR_7627_

INDEX

V_00

DETAIL - DC

AUSFÜHRUNGSPLANUNG

GBM

Abhangdecken Dehnungsfuge

NB

Plannummer

7626

MASSTAB	1:5
BLATTGRÖSSE	DIN A3
DATUM	13.02.2026
GEZEICHNET VON	KL
GEPRÜFT VON	CR
DATEINAME	1615-SBA-DE-WaBoDeMoe_25
FREIGABEVERMERK	V

BAUHERR

Freistaat Bayern Staatliches Bauamt Augsburg

Holbeinstr. 10

86150 Augsburg

Tel. 0821 - 258 10

Fax 0821 - 258 12 14

ANLAGE LEISTUNGSVERZEICHNIS

KKE 3030 LV- TROCKENBAU