



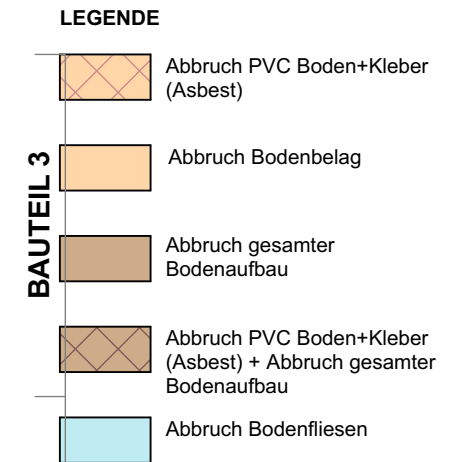

BAUTEIL 4

BAUTEIL 2

Dachsanierung Grund- und Mittelschule Eiselfing				EIS
Übersicht_Abrbruch Boden 1. Obergeschoss				
Plannummer	A3 quer Pl. Gr.	1:250 Maßstab	SE Gez.	12.05.2021 Datum

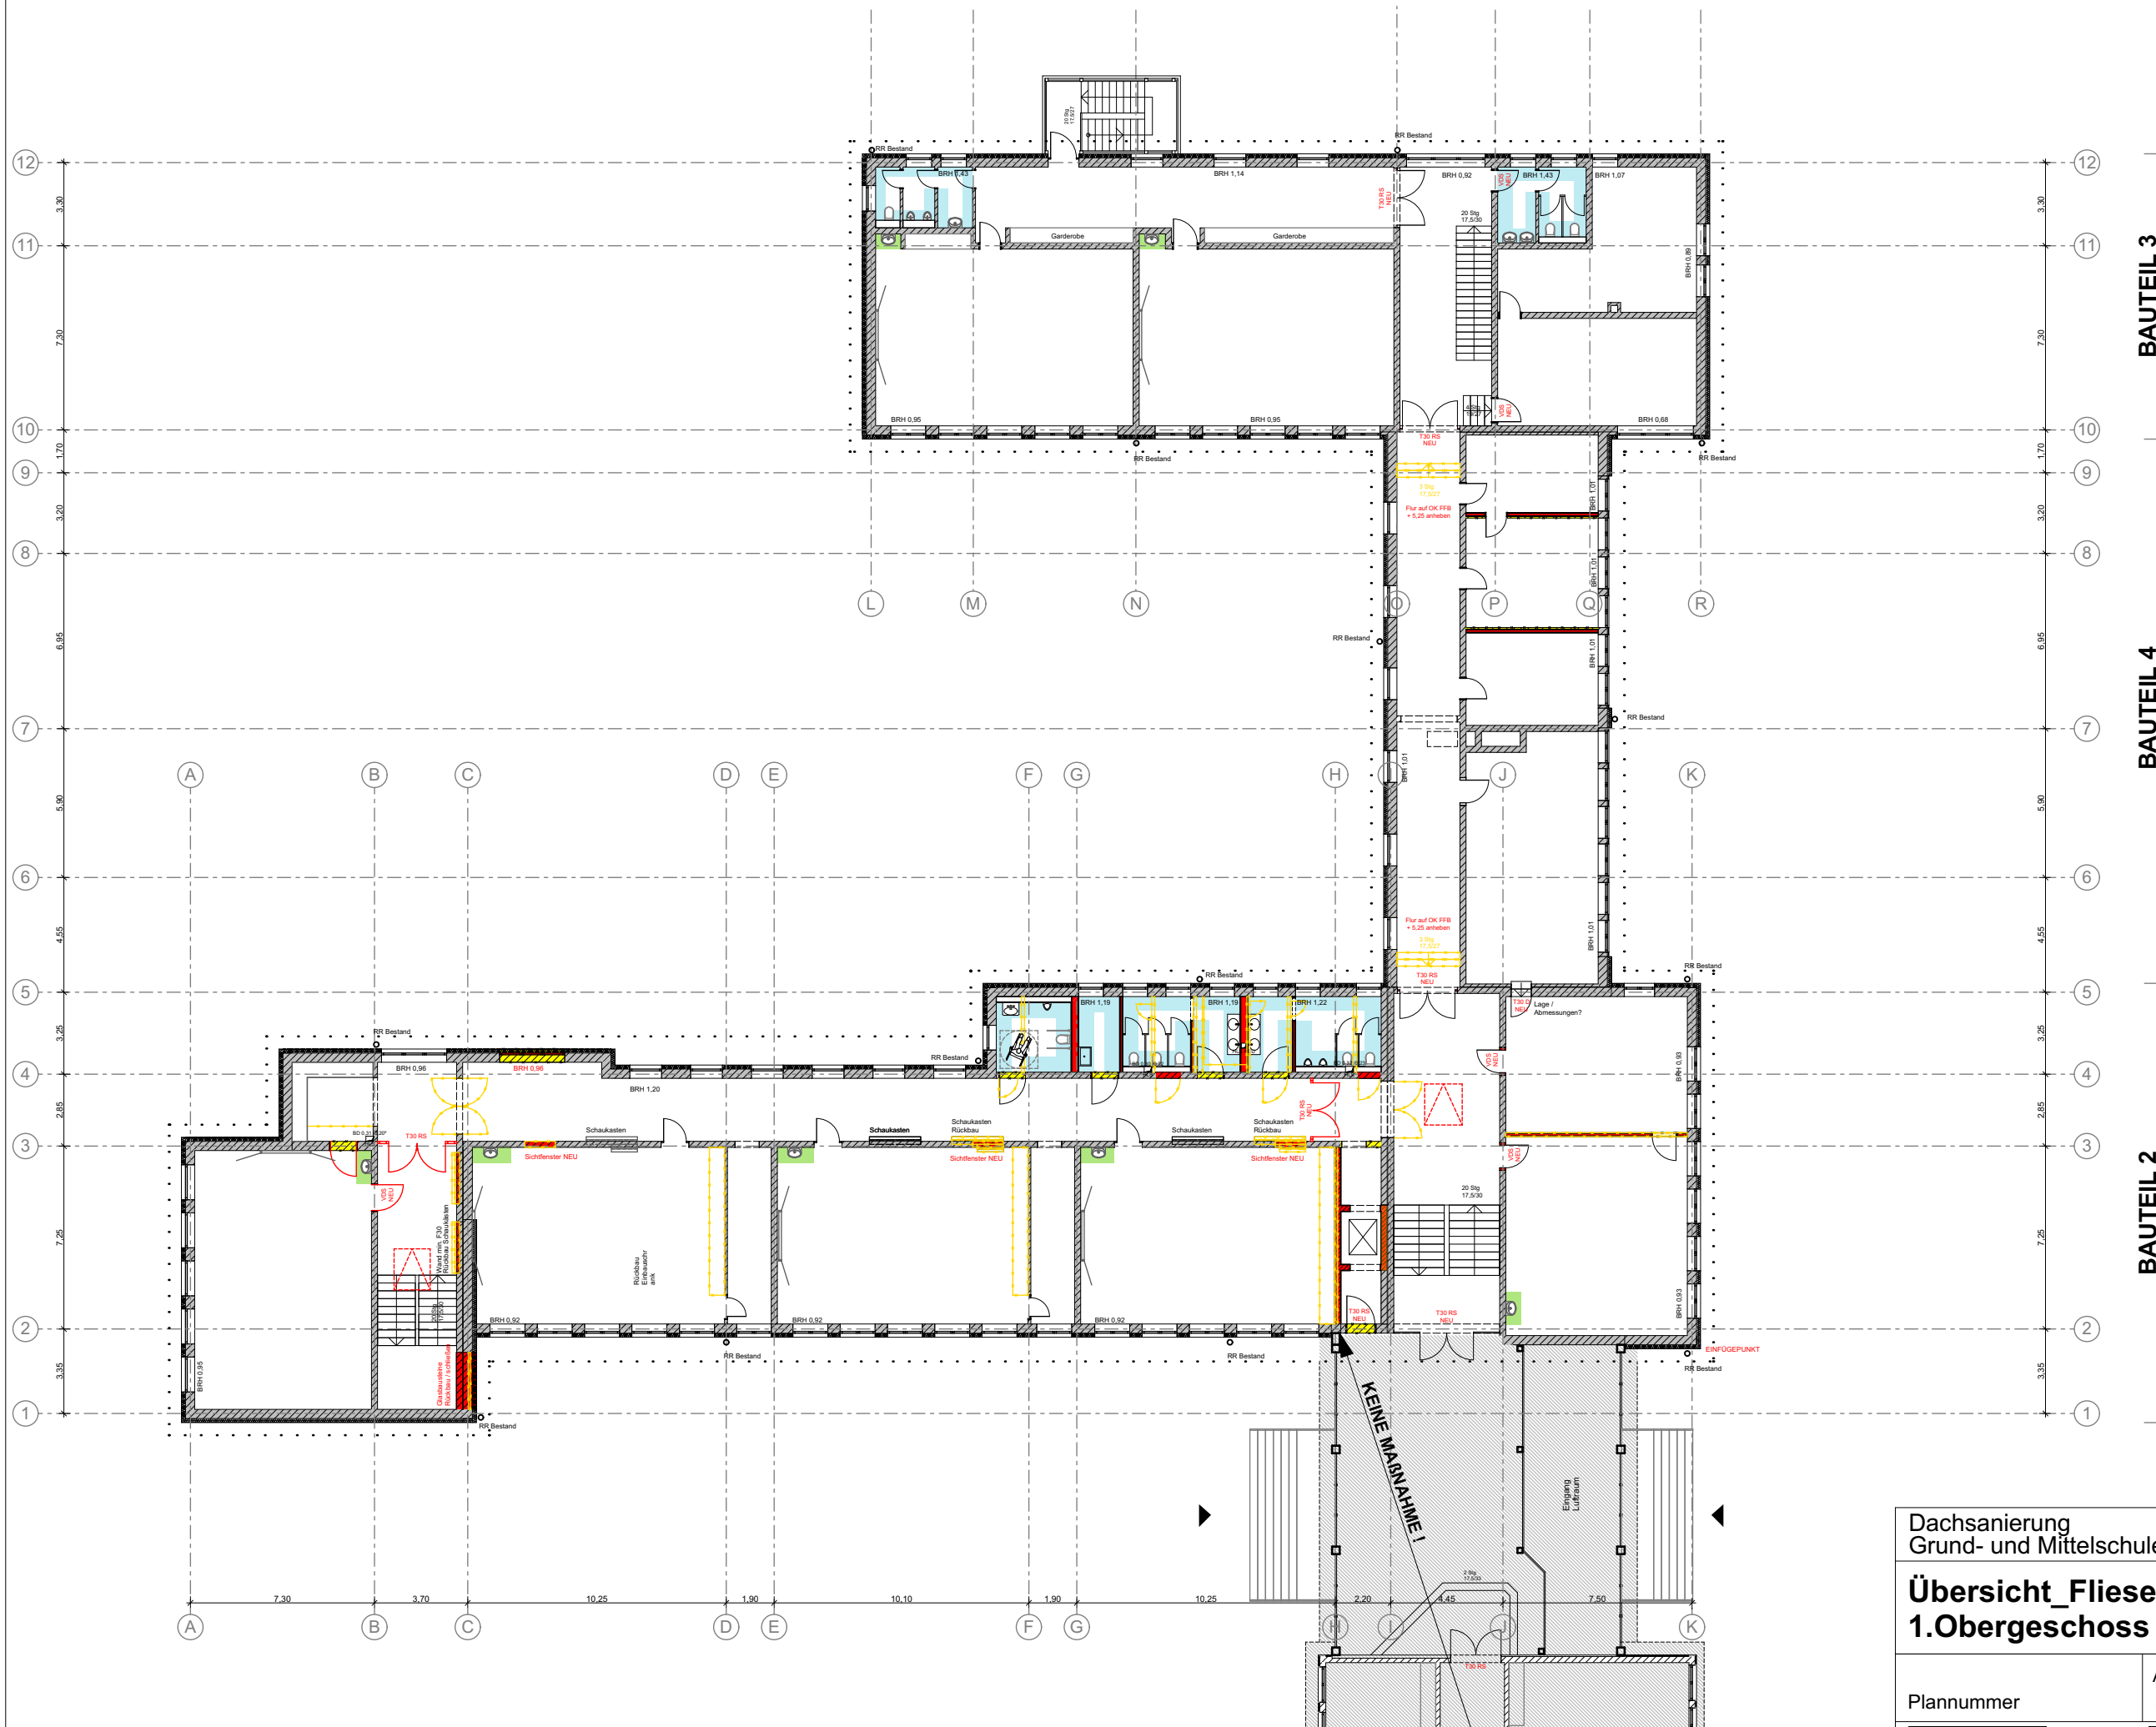


- LEGENDE**
- Fliesenspiegel NEU
 - Fliesenspiegel BESTAND

BAUTEIL 3

BAUTEIL 4

BAUTEIL 2

Dachsanierung Grund- und Mittelschule Eiselfing				EIS
Übersicht_Fliesenspiegel_Kob 1.Obergeschoss				
Plannummer	A3 quer Pl. Gr.	1:250 Maßstab	SE Gez.	12.05.2021 Datum

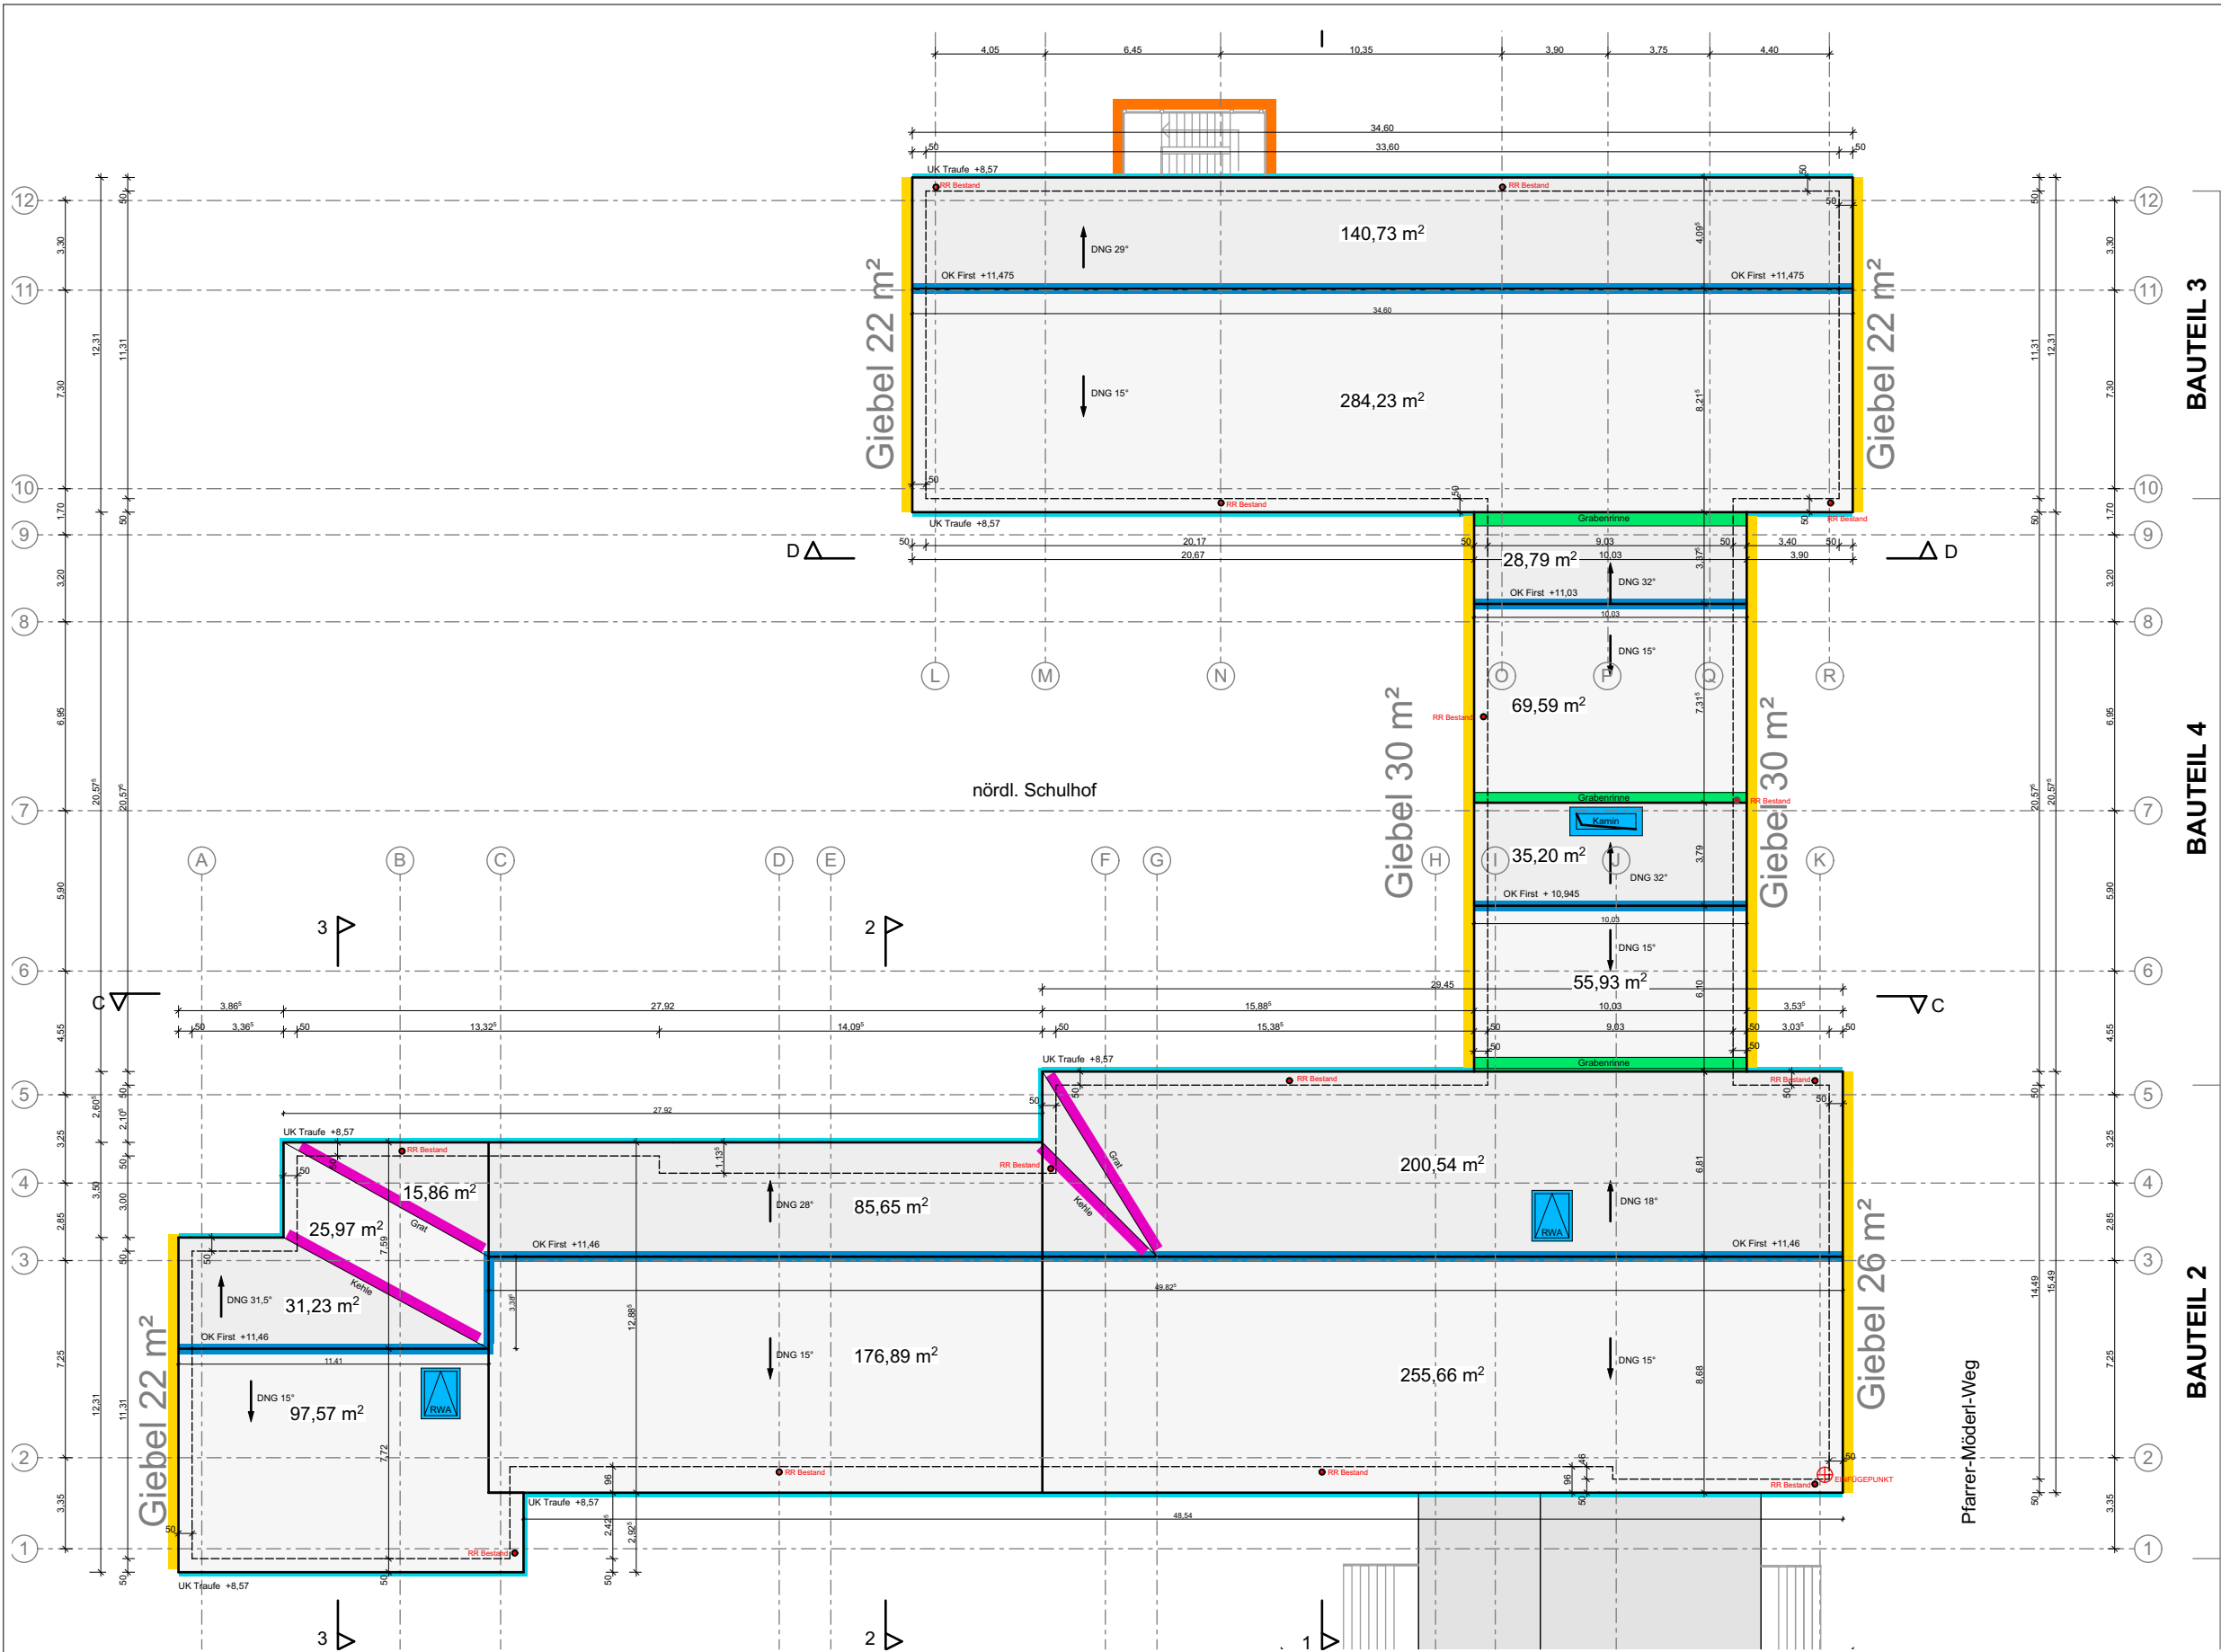

LEGENDE

Regenfallrohre

12m x 14= 168 lfm

Regenrinnen/
Schneefang

Grabenrinne

10m x 3= 30 lfm

Firste

120 lfm

Grate/ Kehlen

32 lfm

Giebeldreiecke

Fläche= 152 m²

Einhausung Fluchttreppe

Fläche= 110 m²

Regenrinnen/ Schneefang		Untersichten B= 500 mm	
BT3	34,60	Rinnenlänge	180,66
BT3	20,67	Giebel BT 3	11,31
BT3	3,90	Giebel BT 3	11,31
Summe BT 3	59,17	Giebel BT 4	20,575
BT 2	3,54	Giebel BT 2	15,49
BT 2	15,90	Giebel BT 2	12,31
BT 2	2,60		
BT 2	27,92	Summe	272,23
BT 2	3,50		
BT 2	3,87		
BT 2	12,70		
BT 2	2,93		
BT 2	48,54		
Summe BT 2	121,49		
BT 3 + BT 2	180,66		

Dachbeläge		Faktor DNG	
BT3	140,73	1,14	160,43
BT3	284,23	1,04	295,60
Summe BT 3			456,03
BT 4	28,79	1,14	32,82
BT 4	69,59	1,04	72,37
BT 4	35,2	1,14	40,13
BT 4	55,93	1,04	58,17
Summe BT 4			203,49
BT 2	200,54	1,04	208,56
BT 2	85,65	1,14	97,64
BT 2	15,86	1,14	18,08
BT 2	25,97	1,14	29,61
BT 2	31,23	1,14	35,60
BT 2	97,57	1,04	101,47
BT 2	176,89	1,04	183,97
BT 2	255,66	1,04	265,89
Summe BT 2			940,82
BT3+BT4+BT2			1600,34

Dachsanierung
Grund- und Mittelschule Eiselring


Übersicht_Massen Dächer

Plannummer	A3 quer	1:250	SE	12.05.2021
	Pl. Gr.	Maßstab	Gez.	Datum


EIS



Ansicht von Osten (Pfarrer Möderl-Weg)

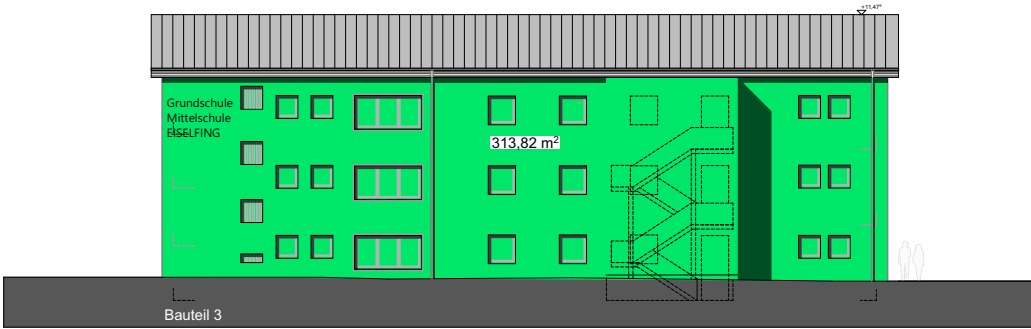


Ansicht von Norden (Ameranger Straße)

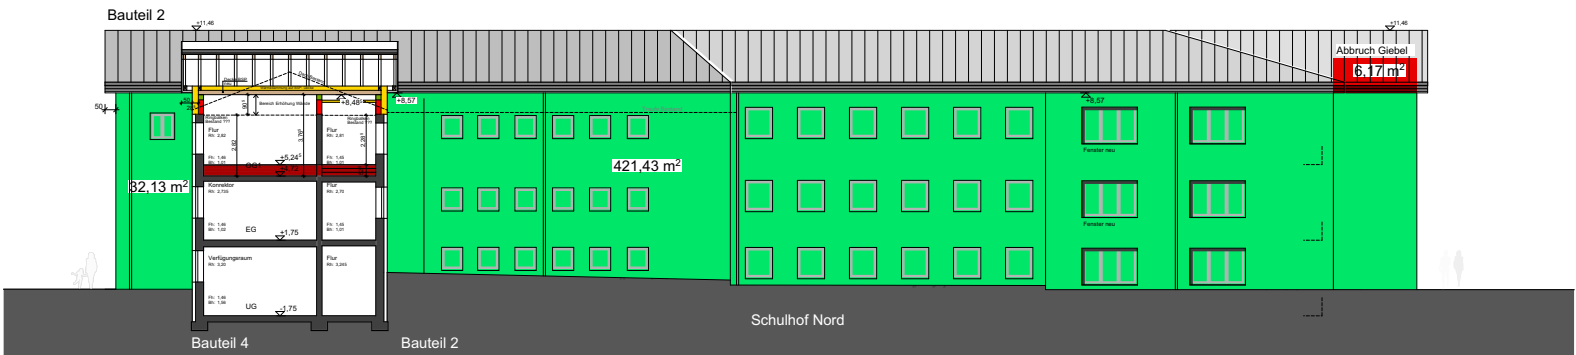


Schnitt 7-7 M.1:100


Ansicht von Norden

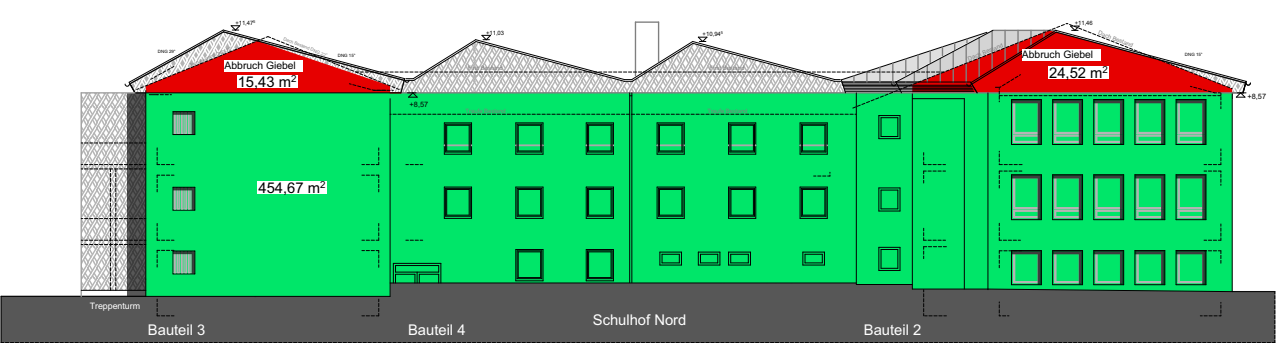

Ansicht von Westen (Schulstraße)

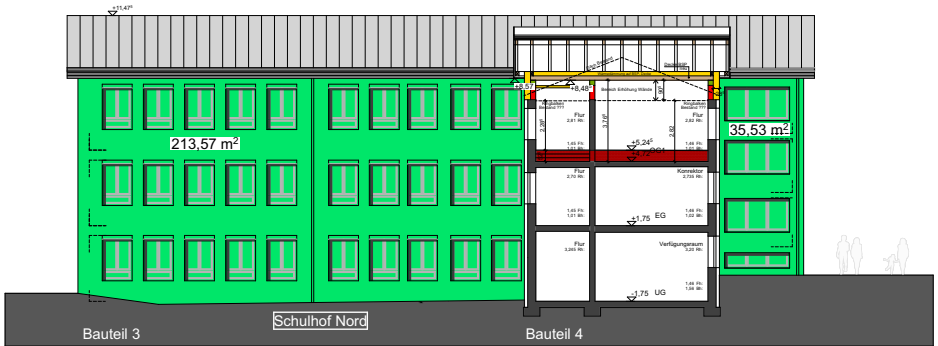

Ansicht von Süden

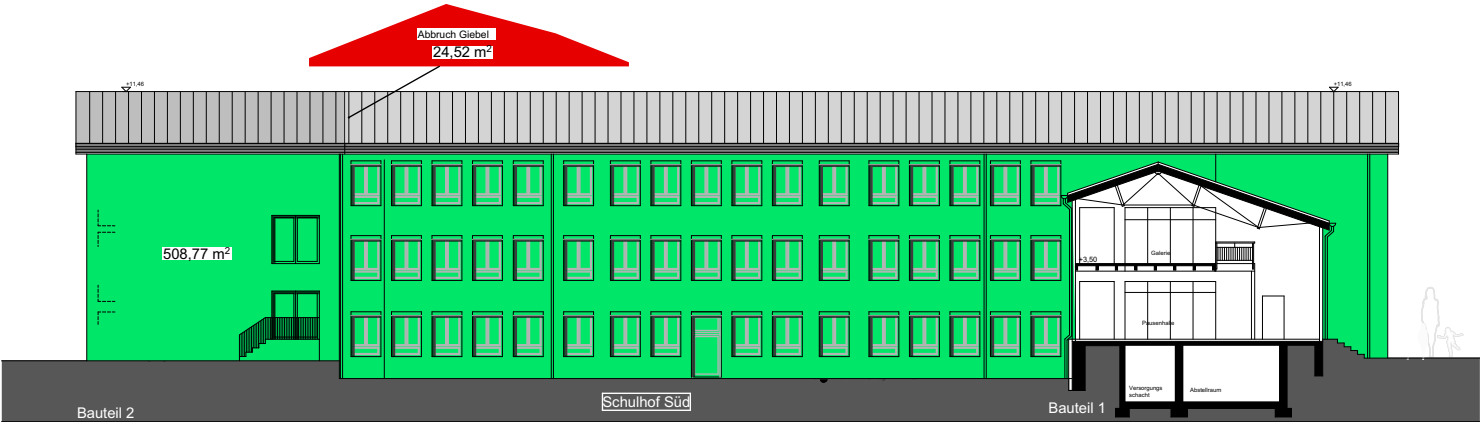

Ansicht von Süden

Dachsanierung
Grund- und Mittelschule Eiselring

EIS

Übersicht_Massen Fassaden


Plannummer	A3 quer Pl. Gr.	1:250 Maßstab	SE Gez.	12.05.2021 Datum
------------	--------------------	------------------	------------	---------------------



Bsp. Akustiksegel
Grund- und Mittelschule Kirchseon



Bsp. Holzwolle- Akustikplatte in Dachneigung
(Heradesign superfine)
Funktionsgebäude, Landstätten

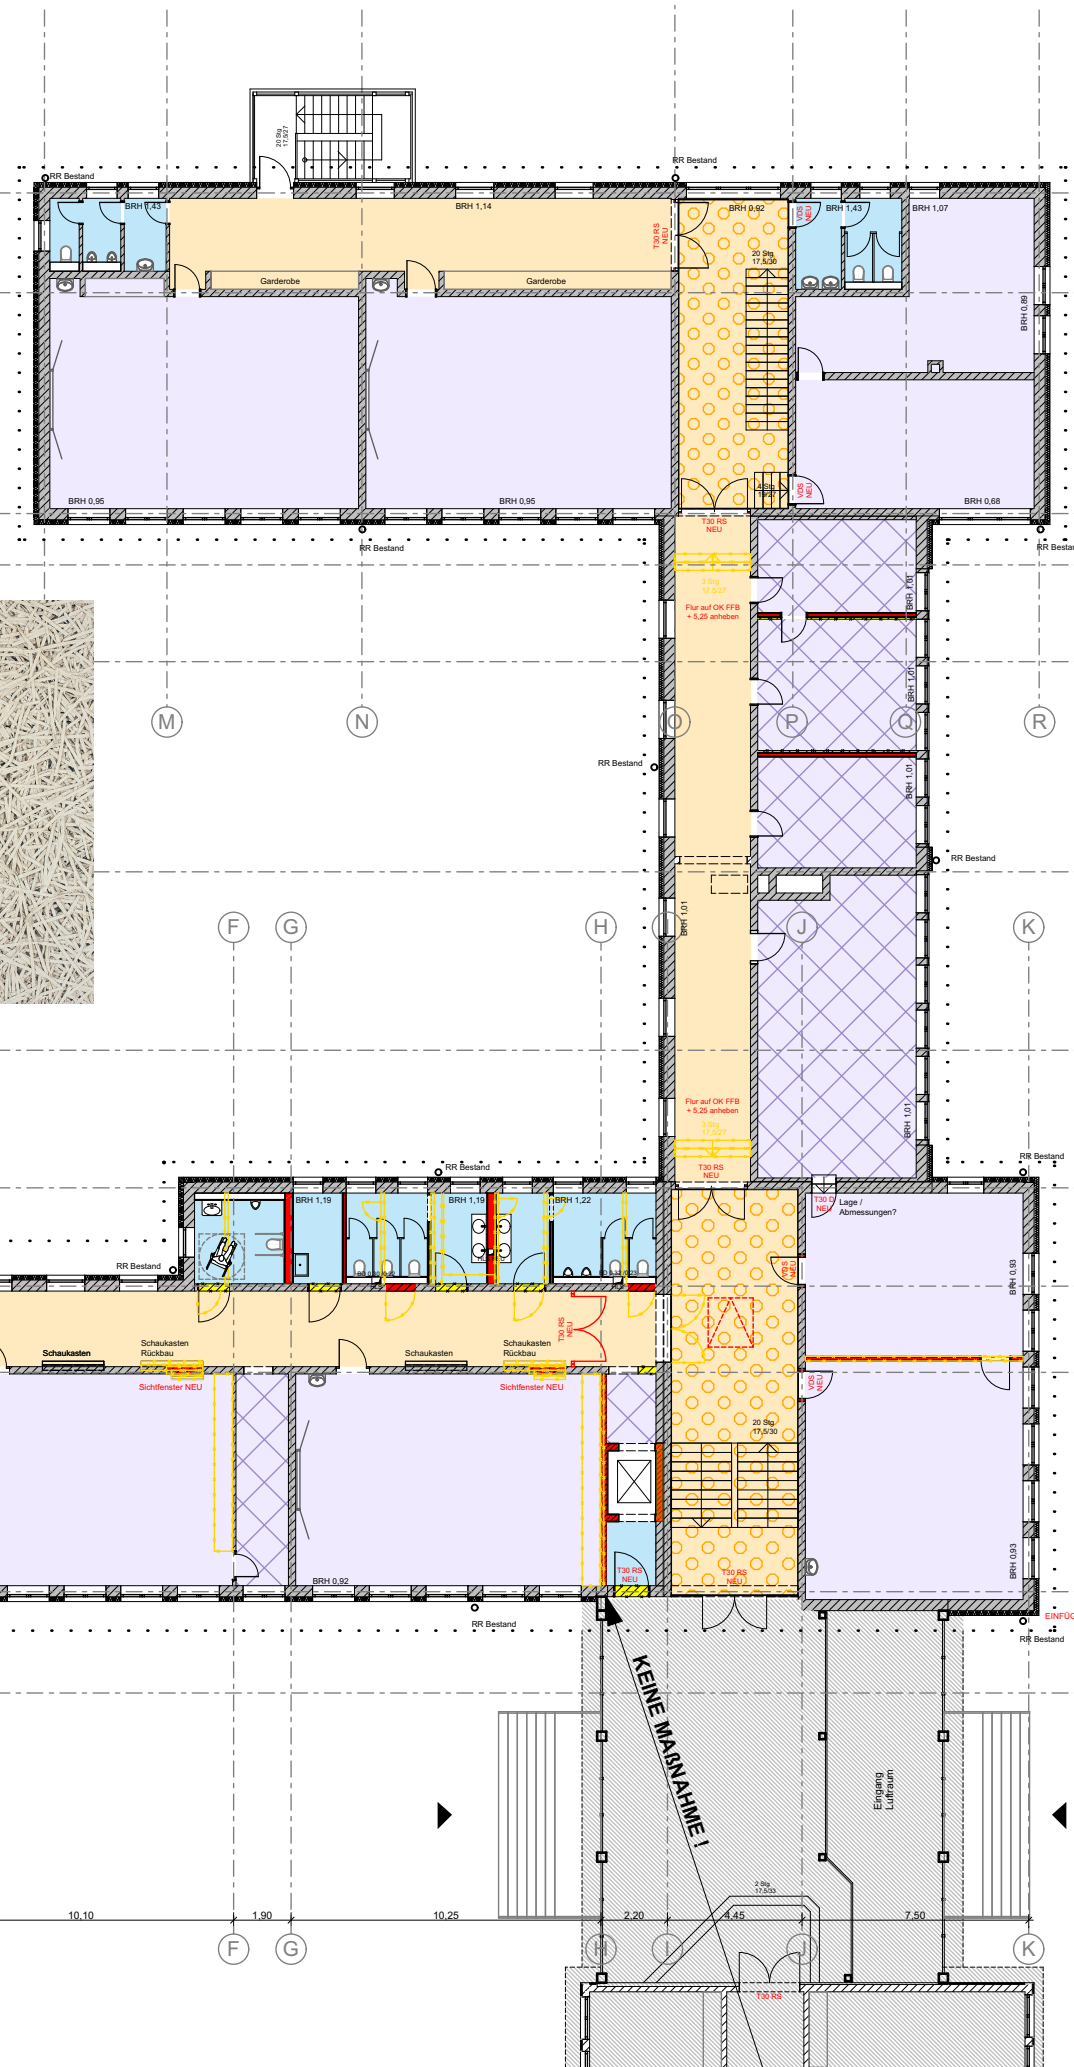

- LEGENDE**
- Holzwolle-Akustikplatte (Heradesign) in Dachneigung
 - Holzwolle-Akustikplatte (Heradesign) waagrecht
 - Gipskarton Glattdecke
 - Akustiksegel
 - Akustiksegel A2

BAUTEIL 3

BAUTEIL 4

BAUTEIL 2

Dachsanierung Grund- und Mittelschule Eiselfing				EIS
Übersicht Decken_Kobe 1. Obergeschoss				
Plannummer	A3 quer Pl. Gr.	1:250 Maßstab	SE Gez.	12.05.2021 Datum

BAUTEIL 3

BAUTEIL 4

BAUTEIL 2

BAUTEIL 3

BAUTEIL 4

BAUTEIL 2

Legende:

- Decke **Brettspertholz**
- Decke **Beton (Bestand)**
- Holz binder 20+3 Stck
- Wandscheiben **Brettspertholz**

Dachsanierung
Grund- und Mittelschule Eiselfing

Übersicht_Decken
BSP_Binder_Wandscheiben

EIS

Plannummer	A3 quer Pl. Gr.	1:250 Maßstab	SE Gez.	12.05.2021 Datum
------------	--------------------	------------------	------------	---------------------