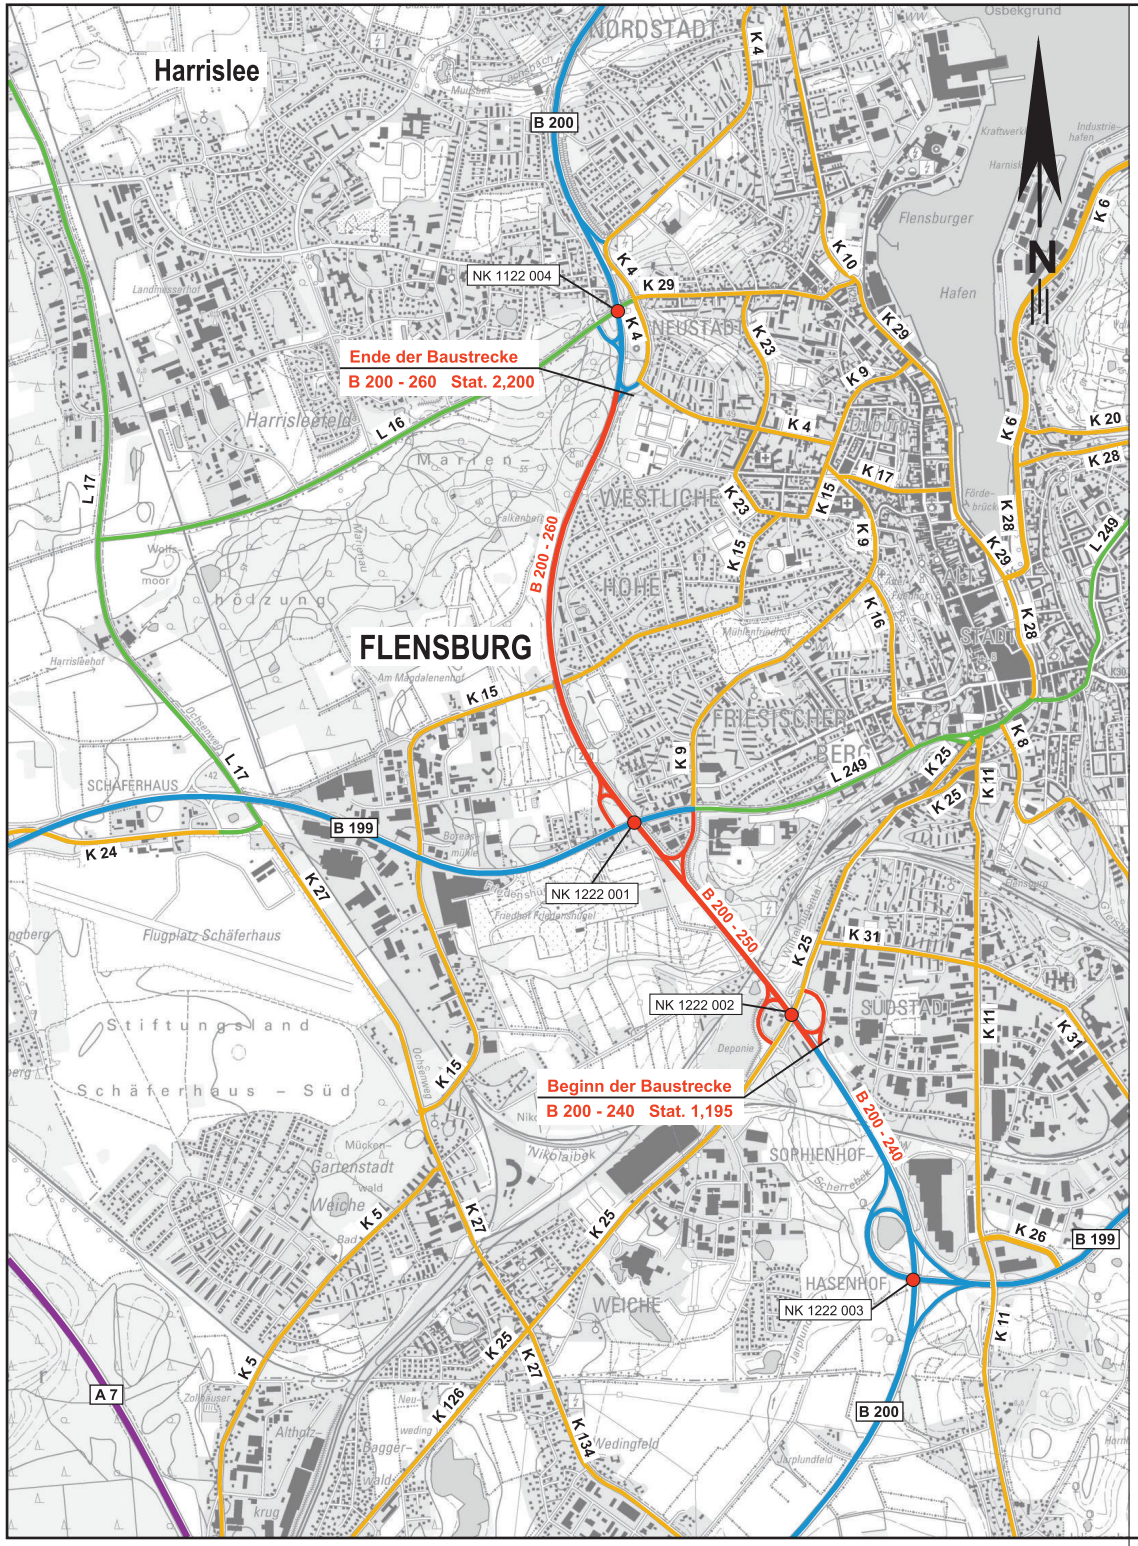

Nr.	Art der Änderung	Datum	Zeichen

1

Schleswig-Holstein
Der echte Norden

Standort Flensburg
Schleswiger Straße 55
24917 Flensburg
Tel. 0461 / 90309 - 0

LBV.SH
Landesbetrieb Straßenbau und Verkehr Schleswig-Holstein

bearbeitet:	
Datum	
gezeichnet:	
Datum	
geprüft:	
Datum	

Erhaltungsentwurf

Straße: B 200
Nächster Ort: Flensburg

von NK: 1222 002 nach NK: Station: 1,195
von NK: nach NK: 1122 004 Station: 2,200

Str.-km: 42,475 - 46,035

PROJIS-Nr.:

Anlage / Blatt-Nr.: 2 / 1

Übersichtskarte

Maßstab: 1 : 25.000

B 200
Fahrbahnerneuerung
Rude - Duburg

aufgestellt:

Flensburg, d. _ _ _ _ _ _ _ _ _

_ _ _ _ _ _ _ _ _ _ _ _ _ _ _ _ _
(LBV.SH, Standort Flensburg)

geprüft:

Kiel, d. _ _ _ _ _ _ _ _ _

_ _ _ _ _ _ _ _ _ _ _ _ _ _ _ _ _
(LBV.SH, Standort Kiel)

Kataster Stand:

© GeoBasis-DE/LVermGeo SH

Lagebezugssytem: ETRS 89-UTM
Höhenbezugssystem: NHN HST 160