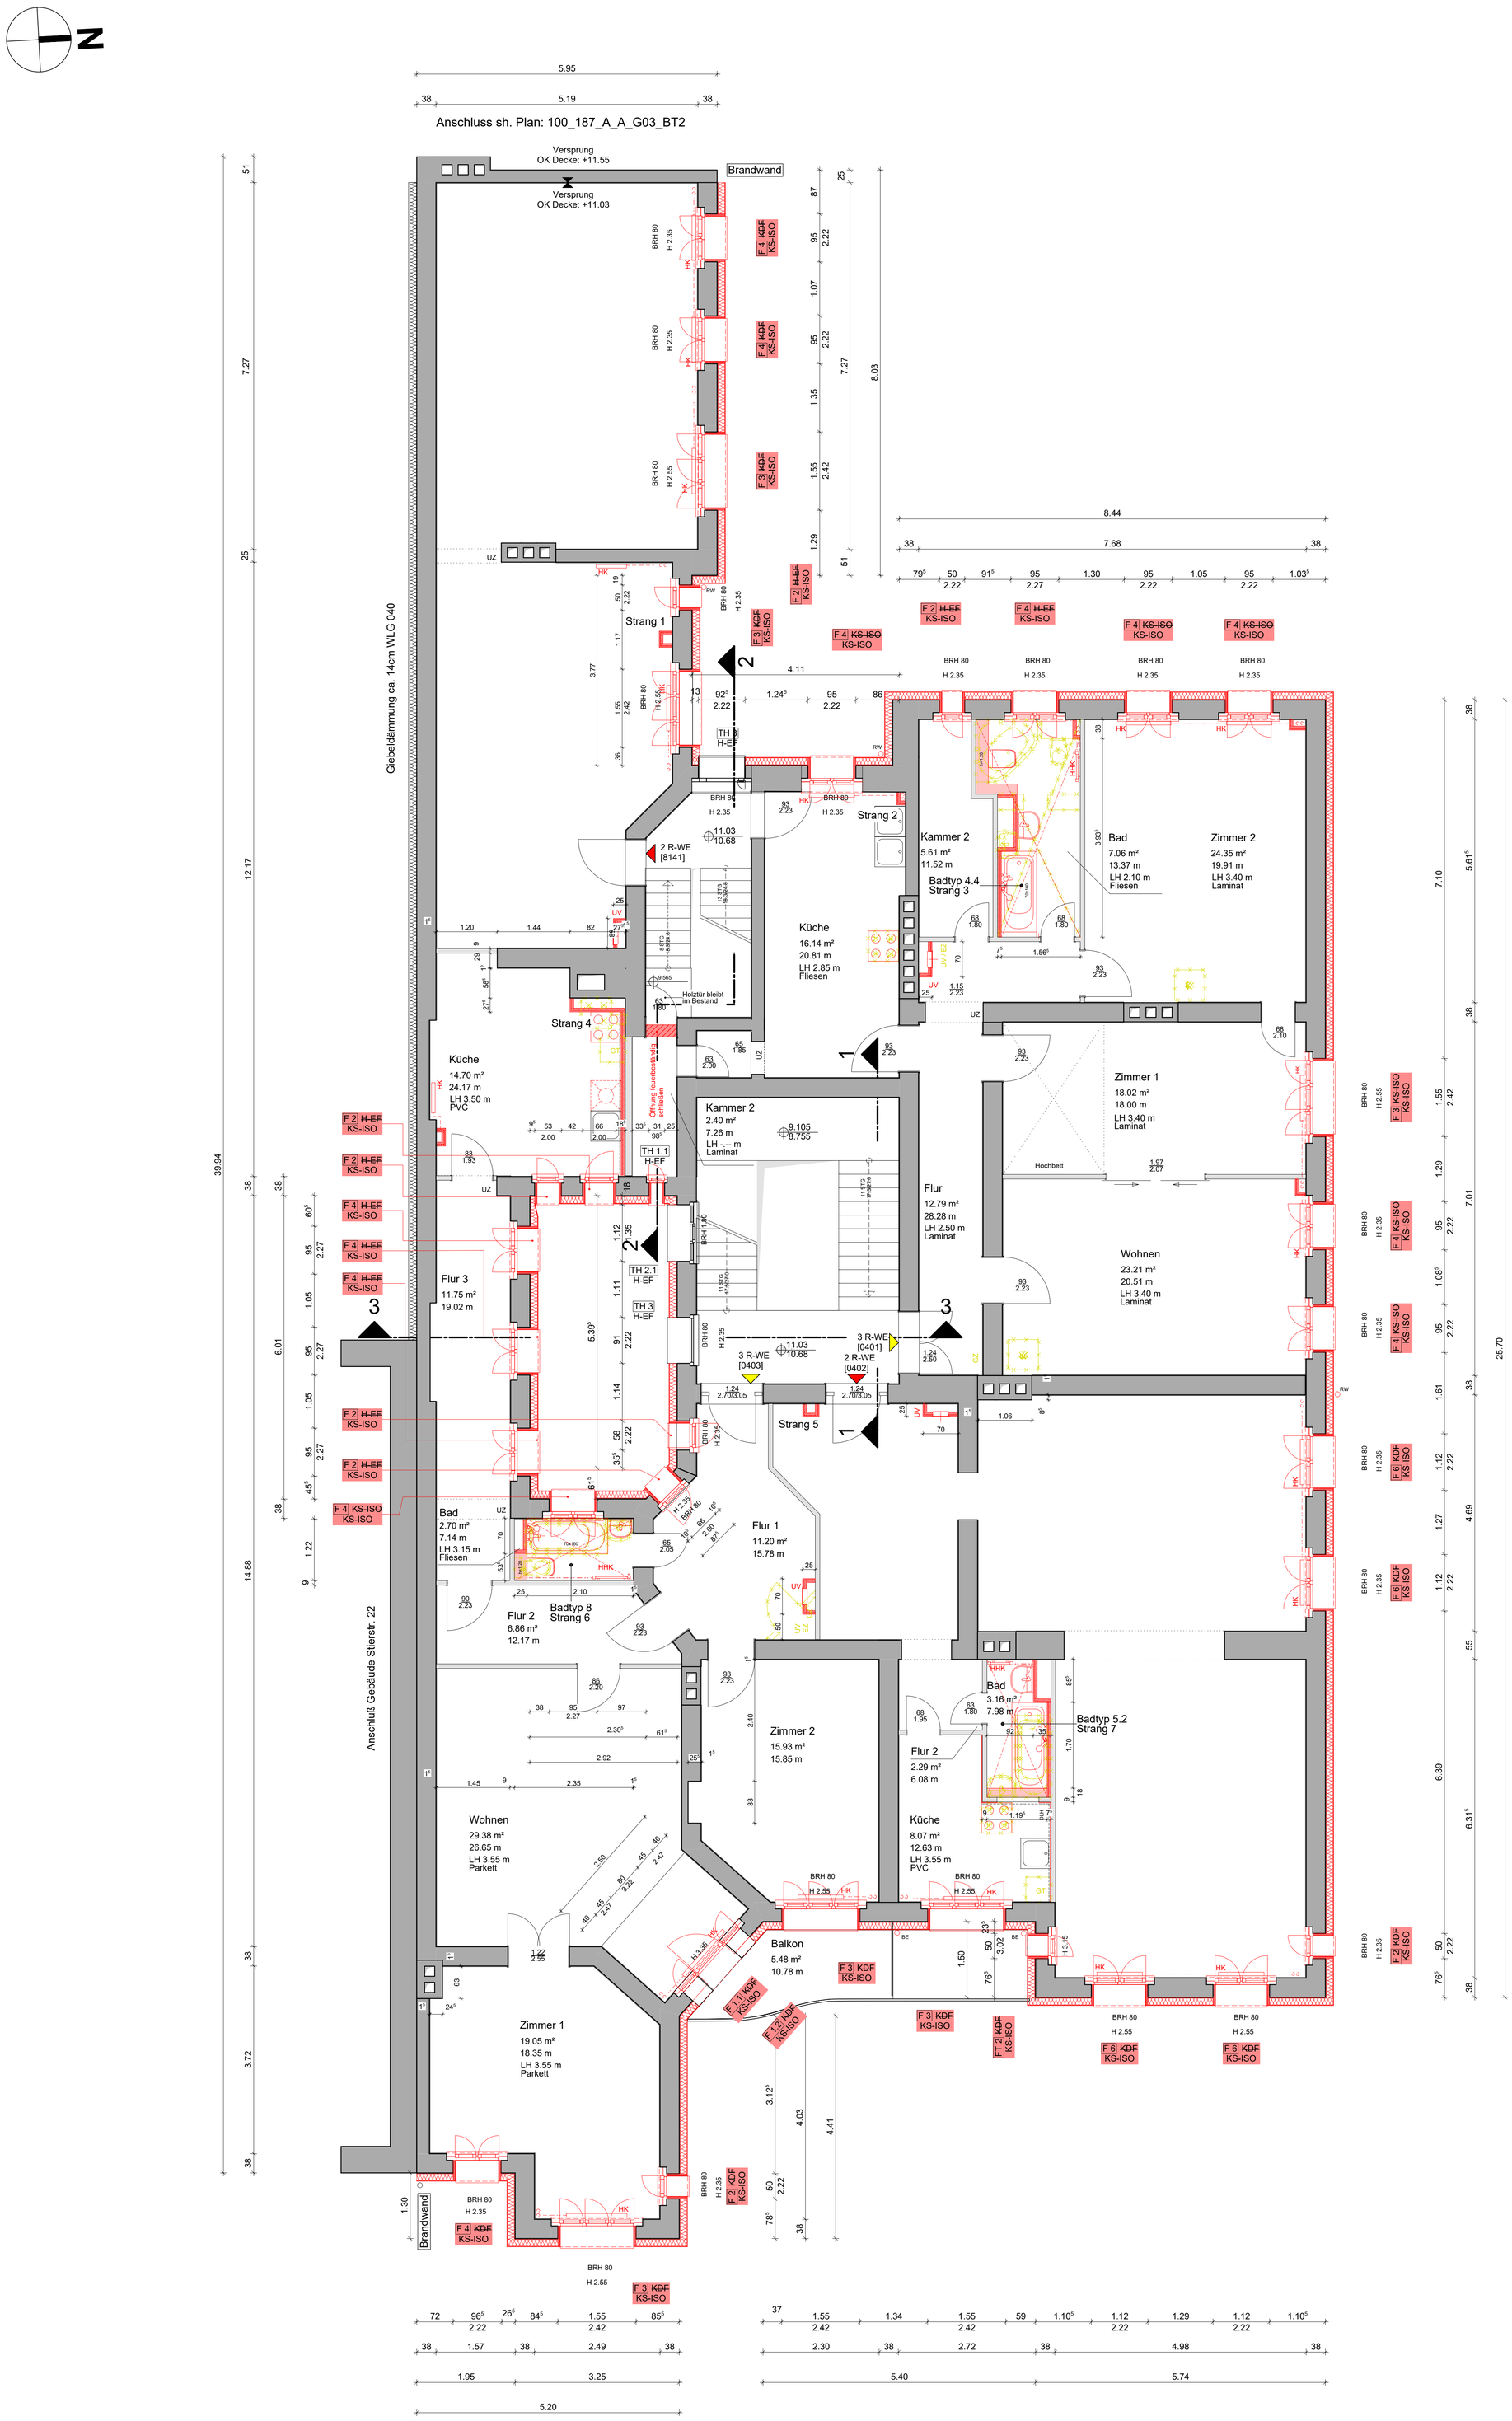

Legende

Öffnungen
LU Lüftung
NI Nische
DL Dachluke
BD Bodendurchbruch
DD Deckendurchbruch

tr. Bauteile
UZ Überzug
UZ Unterzug

Gas
GZ Gaszähler
GT Gastherme

Elektro
EZ Elektrozähler
UV Unterverteiler
SK Sicherungskasten
DLH Durchlauferhitzer

Heizung
HK Heizkörper
HHK Handtuchheizkörper

Höhen
H Höhe
RH Raumhöhe
HF Höhe Fliesen
BRH Brüstungshöhe
LRH lichte Raumhöhe

Entwässerung
DE Dacheinlauf
FE Fußbodeneinlauf
RW Regenwasserleitung
BE Balkonentwässerung
NÜ Notüberlauf / Speier
SE Schmutzwasserentlüftung

Fenster
AJ Außenjalousie
RK Rollladenkasten
FS Fensterschrank

VF Verbundfenster
KDF Kastendoppelfenster
H-EF Holz Einfachfenster
M-EF Metall Einfachfenster
H-ISO Holzfenster Isolierverglasung
KS-ISO Kunststofffenster Isolierverglasung

n. tr. Innenwände
tr. Außen.- & Innenwände
abgehä. Deckenkonstruktion
Durchbr. / Schächte / Öffnungen
Wasch-maschinen Standort
Ofen Abriss
Spül-becken
Elektro-herd
Gas-herd Abriss
Mieterkeller
Wohnung begangen
kein Zutritt
Neubau
Abriss / Abbruch / Rückbau

Index	Datum	Bearbeiter	Beschreibung

Bauherr:

degewo
Mehr Stadt. Mehr Leben.

degewo City

Wohnungsgesellschaft mbH
Potsdamer Straße 60
10785 Berlin
Tel. 030 / 26485 0
Fax 030 / 26485 4320

Planung:

SPP Schüttauf und Persike Planungsgesellschaft mbH
Bausdorfstraße 21
12621 Berlin
Tel. 030 / 56 89 82 00
Fax 030 / 56 89 82 22

Übersichtsplan

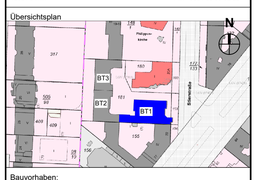

Bauvorhaben:

Modernisierung und Instandsetzung
Stierstraße 20 - 21

Stierstraße 20 - 21
12159 Berlin

Phase:
Ausführungsplanung

Planbezeichnung: **Bauteil 1**

Stierstraße Haus 21
3. Obergeschoss

Proj.Nr.: 081-03-23	Gezeichnet: Pliska	Projektleiter: Meyer	Controlling: Meyer
Maßstab: 1:50	Blattgröße H/B: 1050/841	Erstellt: 29.01.2026	Datum Index:

Maßstabsbalken: 0 50 100 150 250cm M 1:50

Plan Nr.:
100_187_A_A_G03_BT1

081-03-23 Stierstraße 20, 21
100_187_A_A_G03_BT1
100_187_A_A_G03_BT1
29.01.2026
G03

H/B = 1050 / 841 (0.88m²)

Allplan 2025