


Legende
 ■ Neubau
 ■ Abriss / Abbruch / Rückbau

Index	Datum	Bearbeiter	Beschreibung

Bauherr:
degewo City
 degewo
 Wohnungsgesellschaft mbH
 Potsdamer Straße 60
 10785 Berlin
 Tel. 030 / 26485 0
 Fax 030 / 26485 4320

Planung:
SPP Schöttauf und Persike
 Planungsgesellschaft mbH
 Bausdorfstraße 21
 12621 Berlin
 Tel. 030 / 56 89 82 00
 Fax 030 / 56 89 82 22

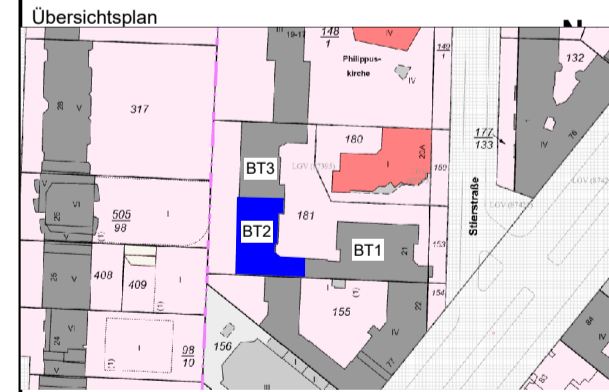

Bauvorhaben:
Modernisierung und Instandsetzung
 Stierstraße 20 - 21
 Stierstraße 20 - 21
 12159 Berlin

Phase:
 Ausführungsplanung

Planbezeichnung:
Bauteil 2
Stierstraße Haus 20
Schnitt 1 (Treppenhaus)

Proj.Nr.: 081-03-23	Gezeichnet: Pliska	Projektleiter: Meyer	Controlling: Meyer
Maßstab: 1:50	Blattgröße H/B: 594/700	Erstellt: 29.01.2026	Datum Index:

Plan Nr.:
100_187_A_A_SCH_BT2

081-03-23 Stierstraße 20_21
 7/16/07/25/09/91/1/072
 2026