



Grundriss M 1 : 20

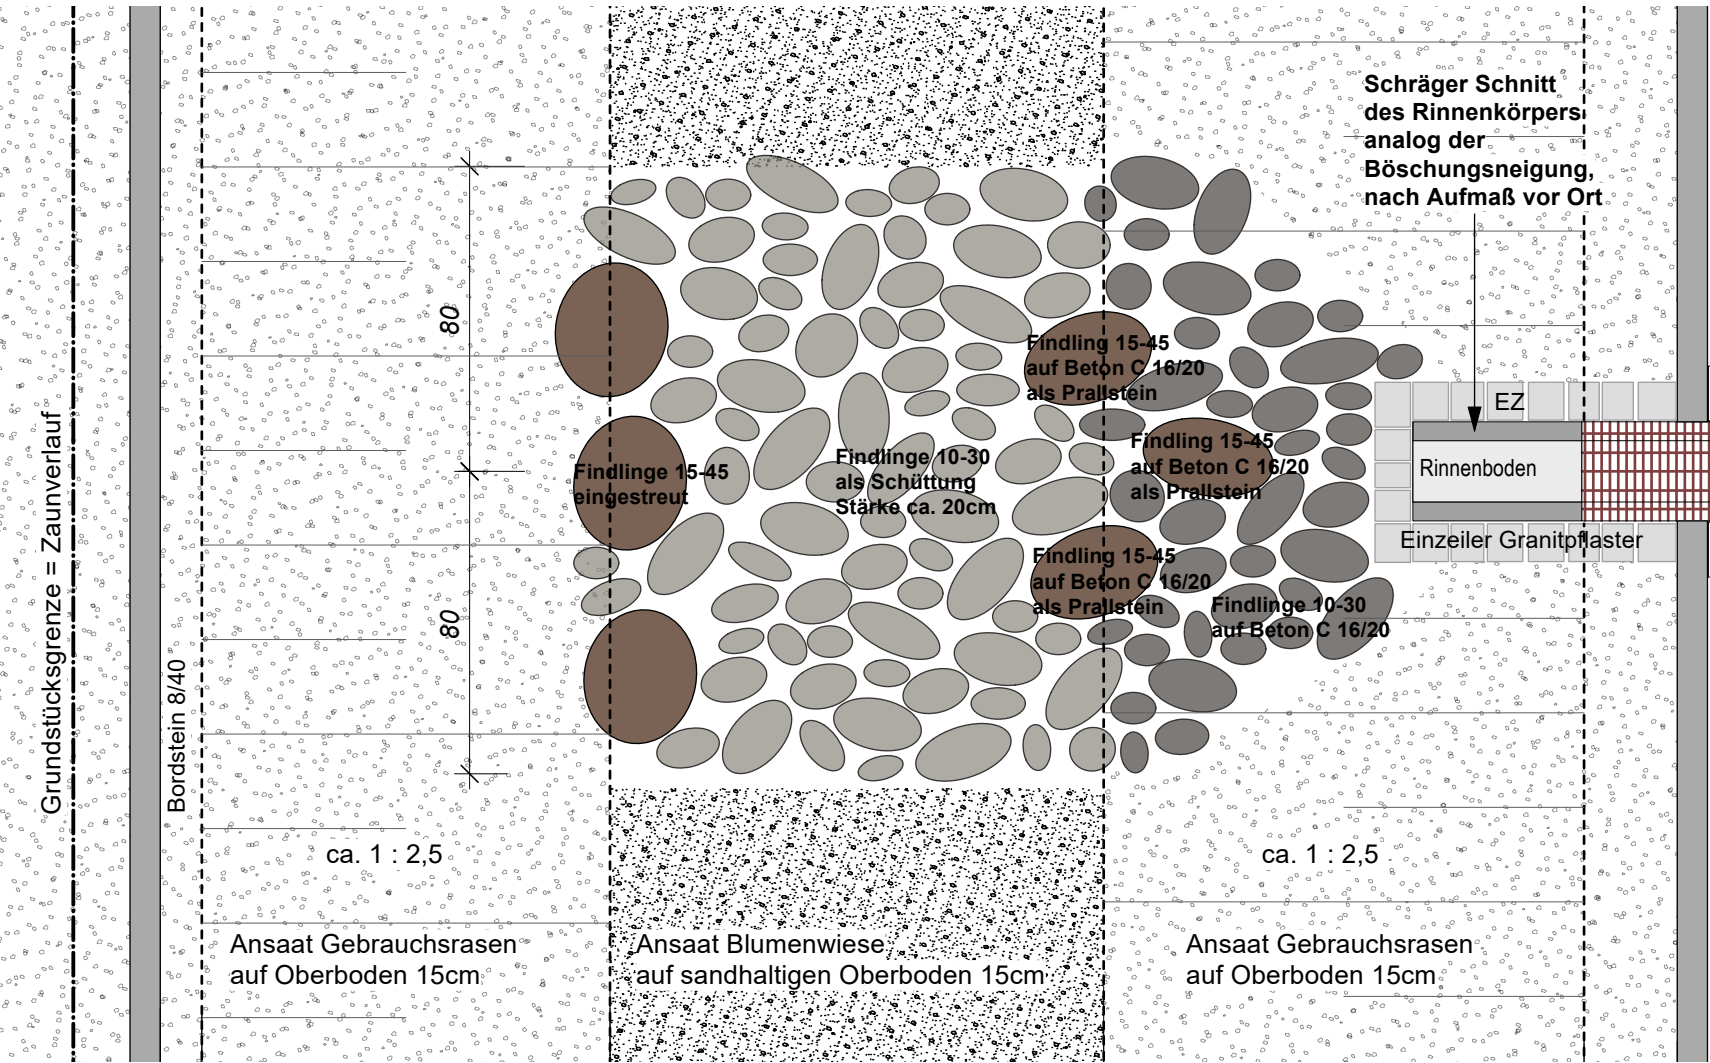



Alle Maß-, Sach-, und Höhenangaben sind vor Baubeginn am Bau eigenverantwortlich zu prüfen; Unstimmigkeiten sind der Bauleitung unverzüglich zu melden.
Grundstücksgrenzen und grundstücksbezogene Bauteile dürfen nicht aus den Außenanlagenplänen gemessen werden.
Es gilt die ordentliche Vermarkung bzw. die Angaben des zuständigen Vermessers.
Lage und Höhe der Einrichtungen und Leitungen für Ver- und Entsorgung wie Strom, Gas, Wasser sind vor Baubeginn eigenverantwortlich festzustellen.
Die dargestellten Sparten dienen lediglich als Orientierungshilfe. Lage, Vollständigkeit und Aktualität können nicht garantiert werden. Verbindlich sind die jeweiligen Pläne der Fachplanungen (außer Rinnen, Hof- und Straßensinkkästen).
Die Pläne der Fachplanungen sind vom Unternehmer bei der Bauleitung anzufordern.
Dieser Plan ist nur gültig mit den dazugehörigen Werkplänen, Details und Leistungsverzeichnissen.

Belag Betonpflaster

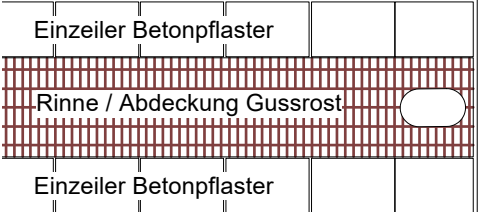

Rinneneinlauf: werksseitige Aussparung in der Abdeckung für Regenfallrohr, nach Aufmaß vor Ort

Belag Betonpflaster

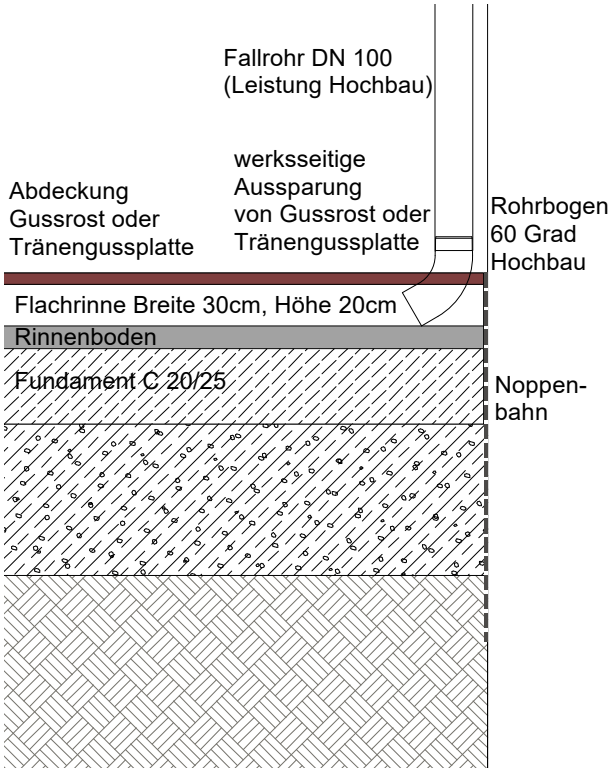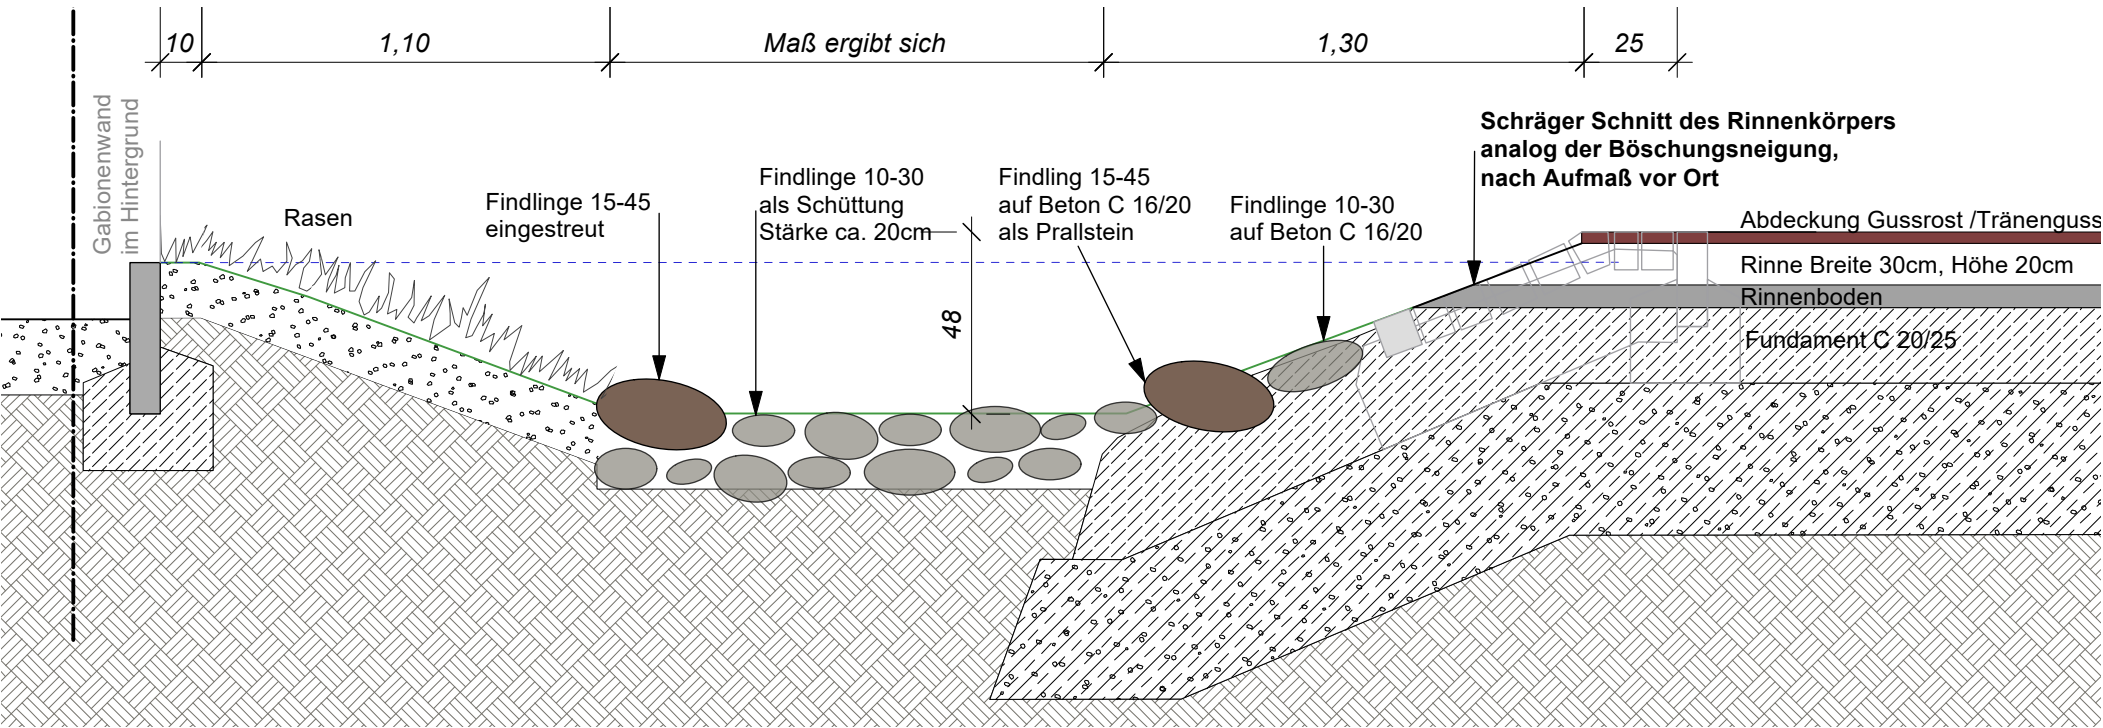

Schnitt M 1 : 20

Bauvorhaben		Inhalt		Datum			
469_Feuerwache 2 in Freising - Lerchenfeld Landschaftsbau		Detail Rinnenauslauf in Mulde		11.02.2026			
				pw			
		Planer	Index / gez.	Datum	Inhalt	Maßstab	
		Stadt Freising Amtsgerichtsgasse 6 85364 Freising	VORABZUG				M 1 : 20
							Plan-Nummer
				469_510.01			