


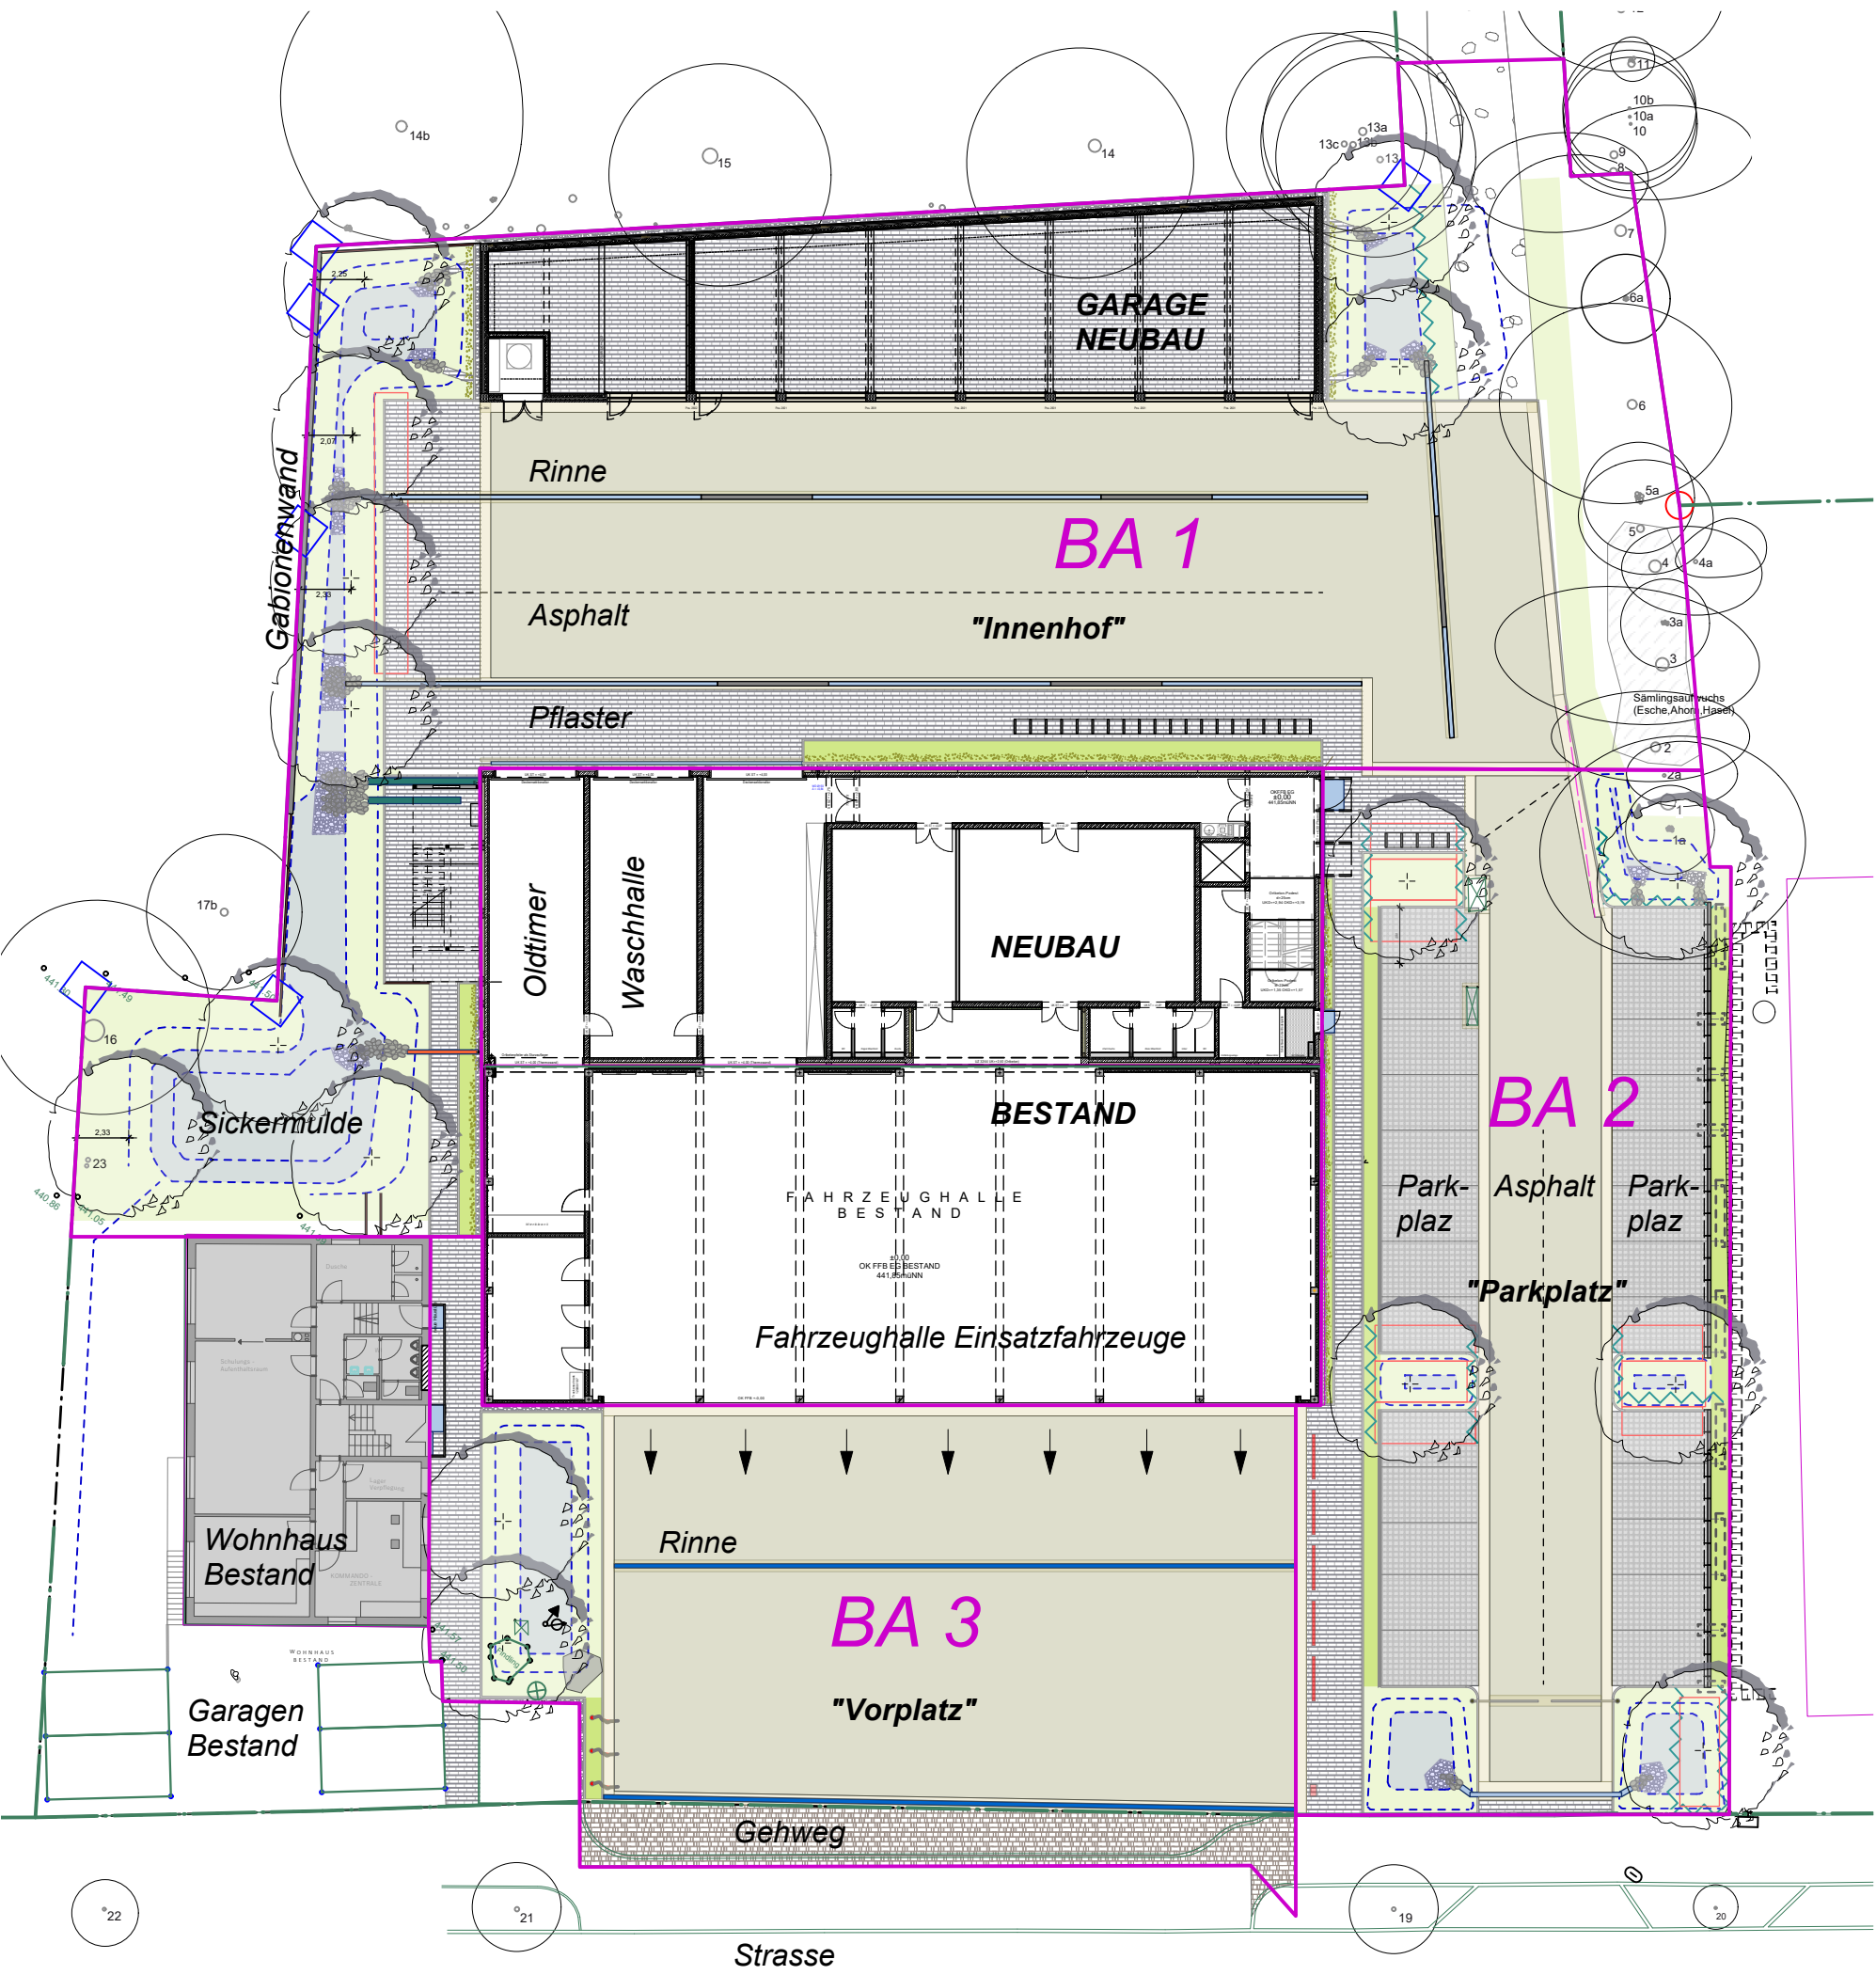

Die Feuerwehr ist während der Bauzeit mit dem Bestandsgebäude voll in Betrieb. Daraus resultiert, dass die Freianlagen in 3 zeitlich nacheinander folgenden Bauabschnitten gebaut werden müssen, damit jederzeit der Einsatz der Feuerwehr vollumfänglich gewährleistet ist (Zufahrt der Einsatzfahrzeuge, PKW der Feuerwehrleute).

Es ist unbedingt erforderlich, dass die Einsatzfahrzeuge ungehindert ausrücken können, ausserdem muss immer ausreichend Parkraum für die PKW der Einsatzleute vorhanden sein. Daher muss jeder BA vollumfänglich nutzbar sein, bevor der nachfolgende BA begonnen werden kann.

Für den BA 3 können die Einsatzfahrzeuge auf den Innenhof (BA 1) geparkt werden.



Bauvorhaben NF 2_Feuerwache 2 in Freising / Lerchenfeld	Übersichtsplan LV	Inhalt		Datum
		Index / gez.		11.02.2026
		Datum		pW
Bauherr Stadt Freising Amtsgerichtsgasse 6 85364 Freising	Planer	Index / gez.		Maßstab
		Datum		- ohne -
				Plan-Nummer 469_600.01