

TÜREN IM NEUBAU "Sporthallengarge"

Achtung, Höhenangaben können sich auf OKFFB und OKRB beziehen

TÜ 0.25

TÜ 0.26

TÜ 0.24

TÜ 1.07 vergleichbar (Breite)

TÜ 1.08 vergleichbar




TÜ 1.09 vergleichbar

TÜ 1.10 vergleichbar

TÜ 1.30 - 1.31 vergleichbar

TÜ 1.06

TÜ 1.07 vergleichbar (Lage RB)

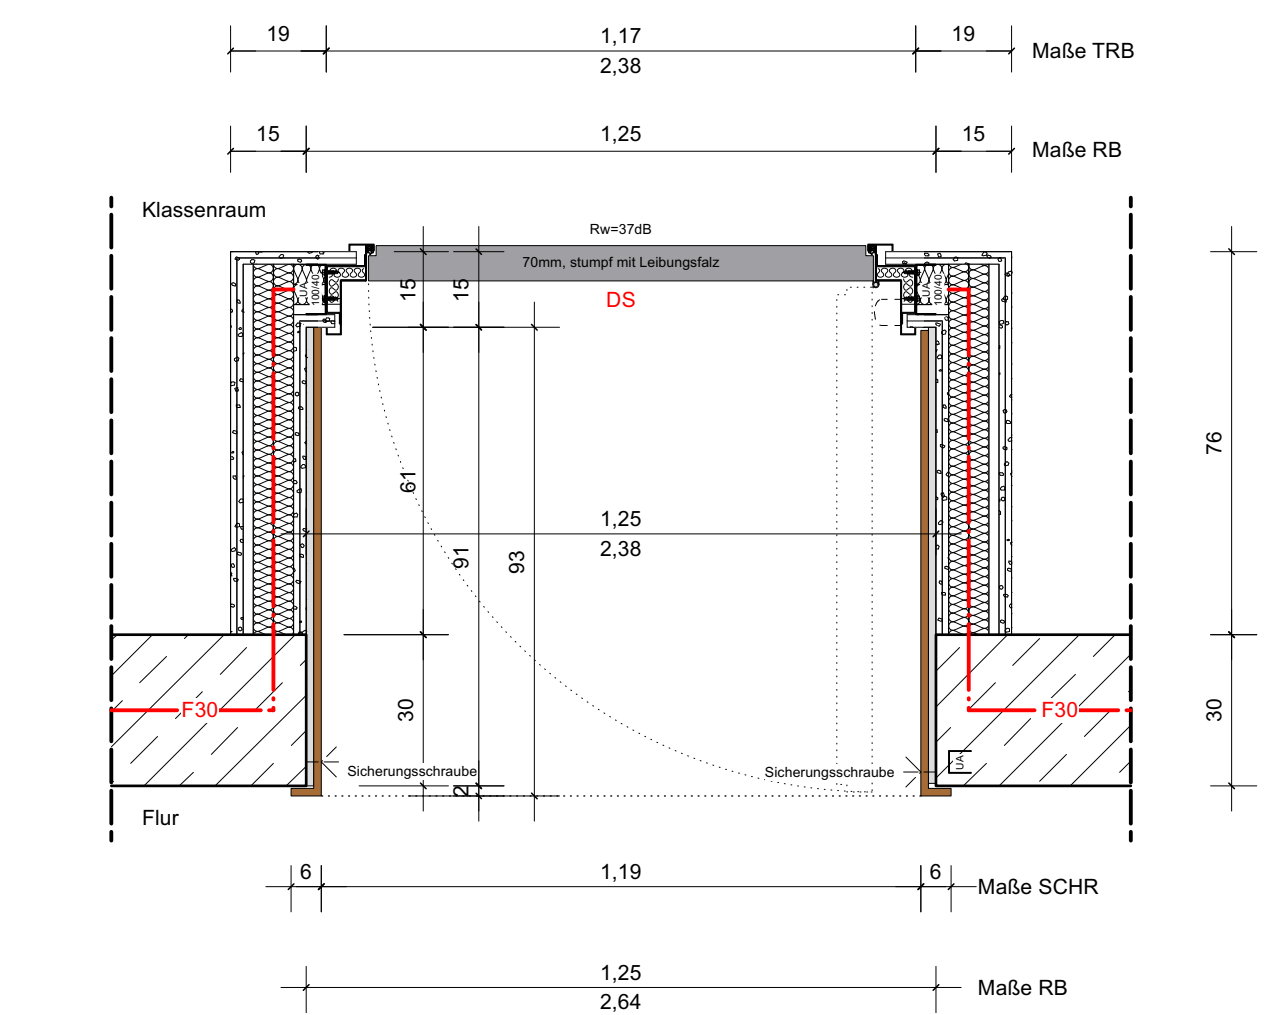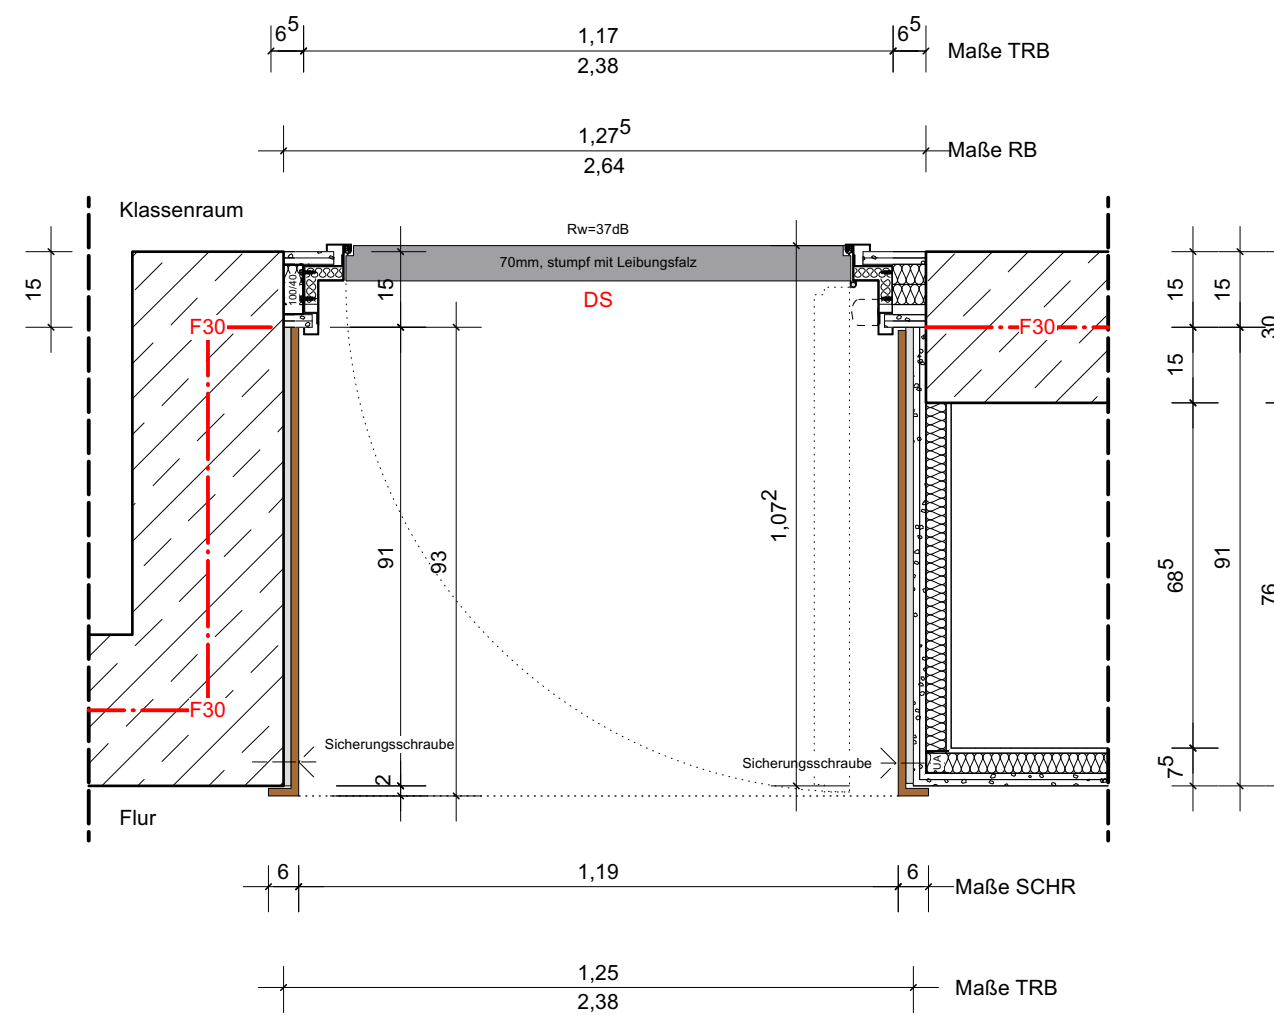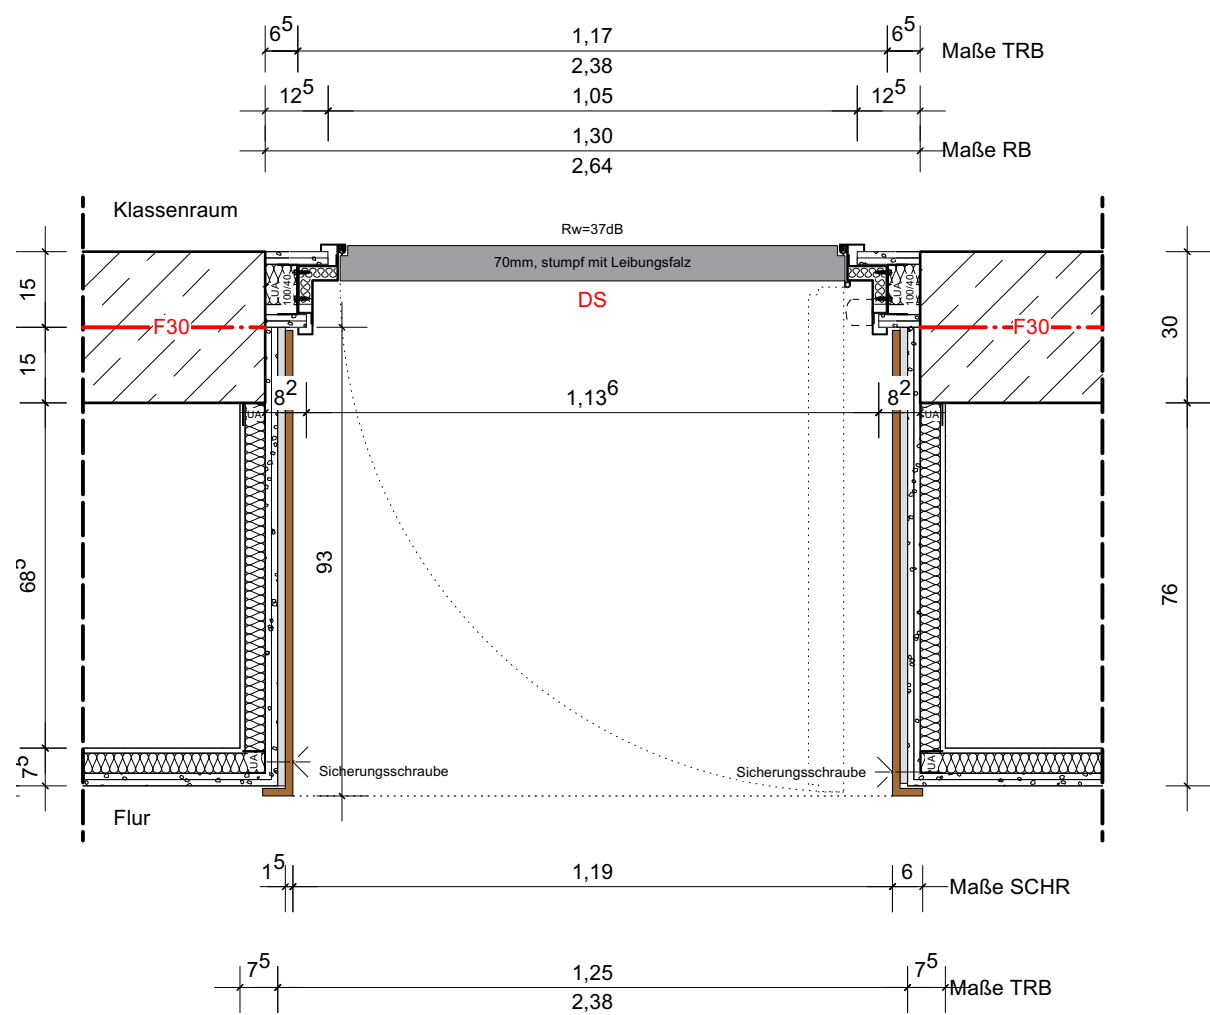

TÜ 0.24

TÜ 1.06-1.10

TÜ 1.30 - 1.31

TÜ 1.31

TÜ 0.24 - 0.26





TÜ 1.08 - 1.10

TÜ 1.30

TÜ 1.31 vergleichbar

TÜ 1.06

TÜ 1.07 vergleichbar

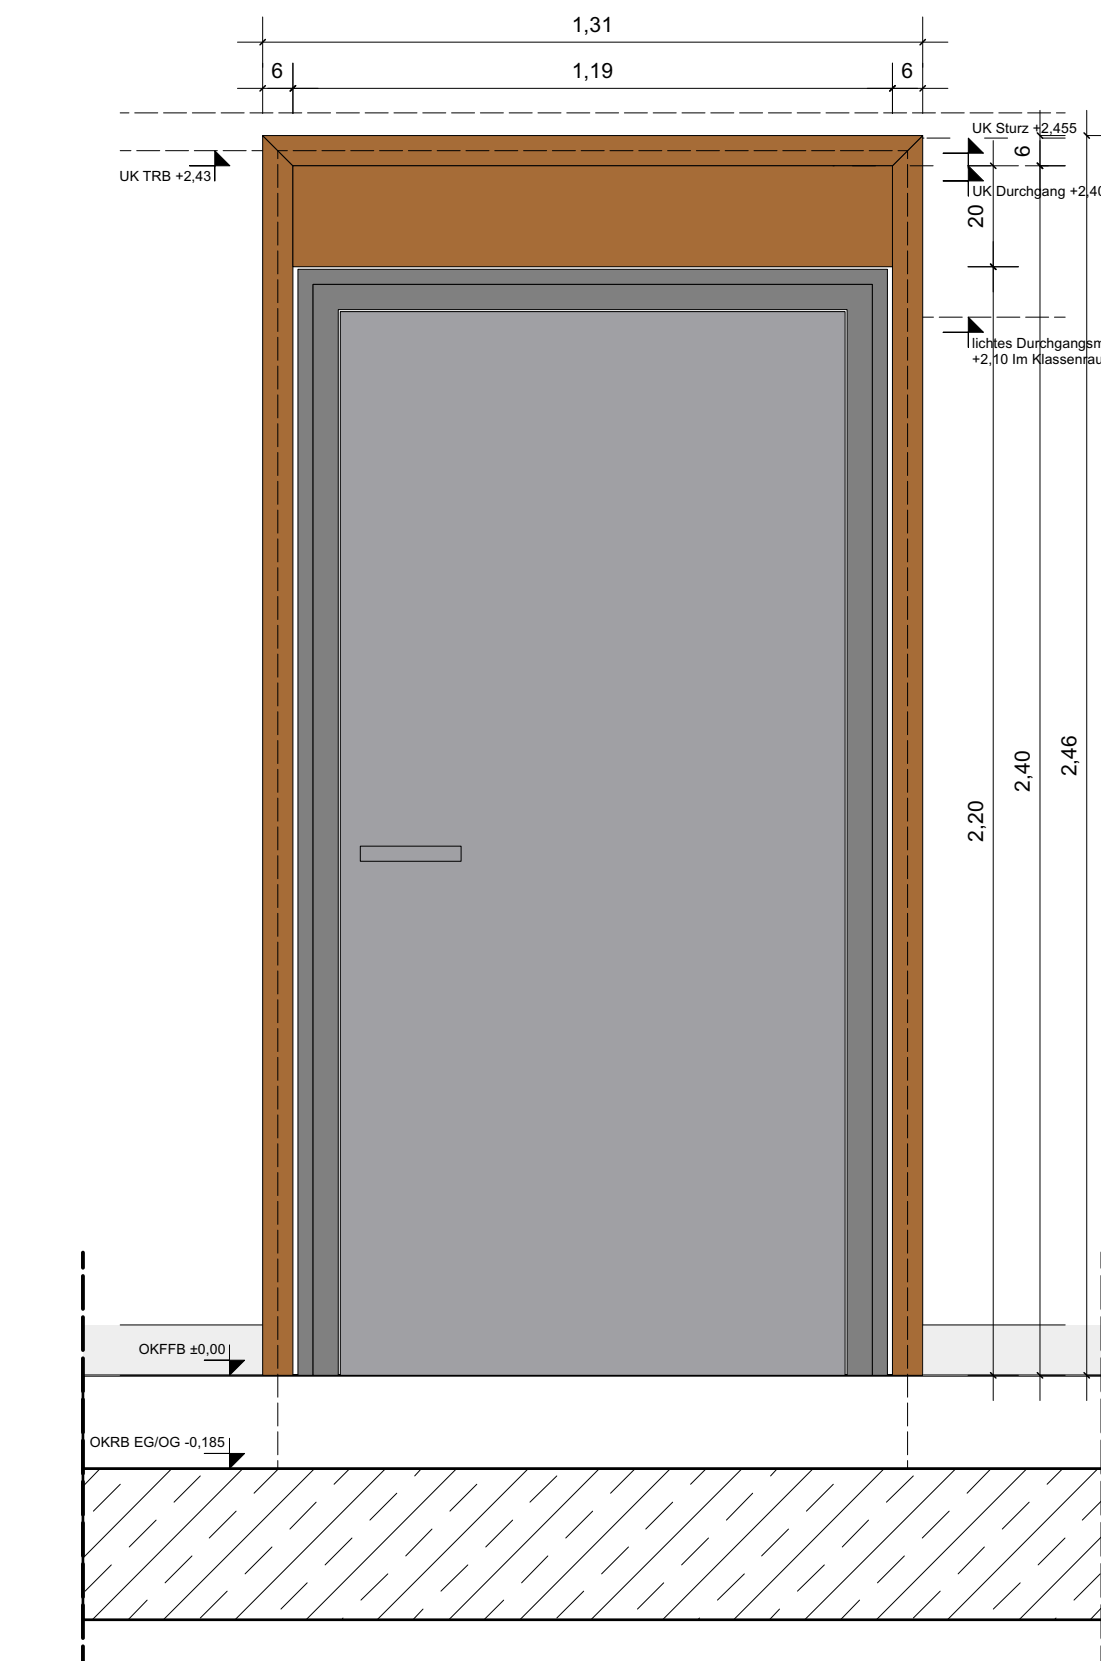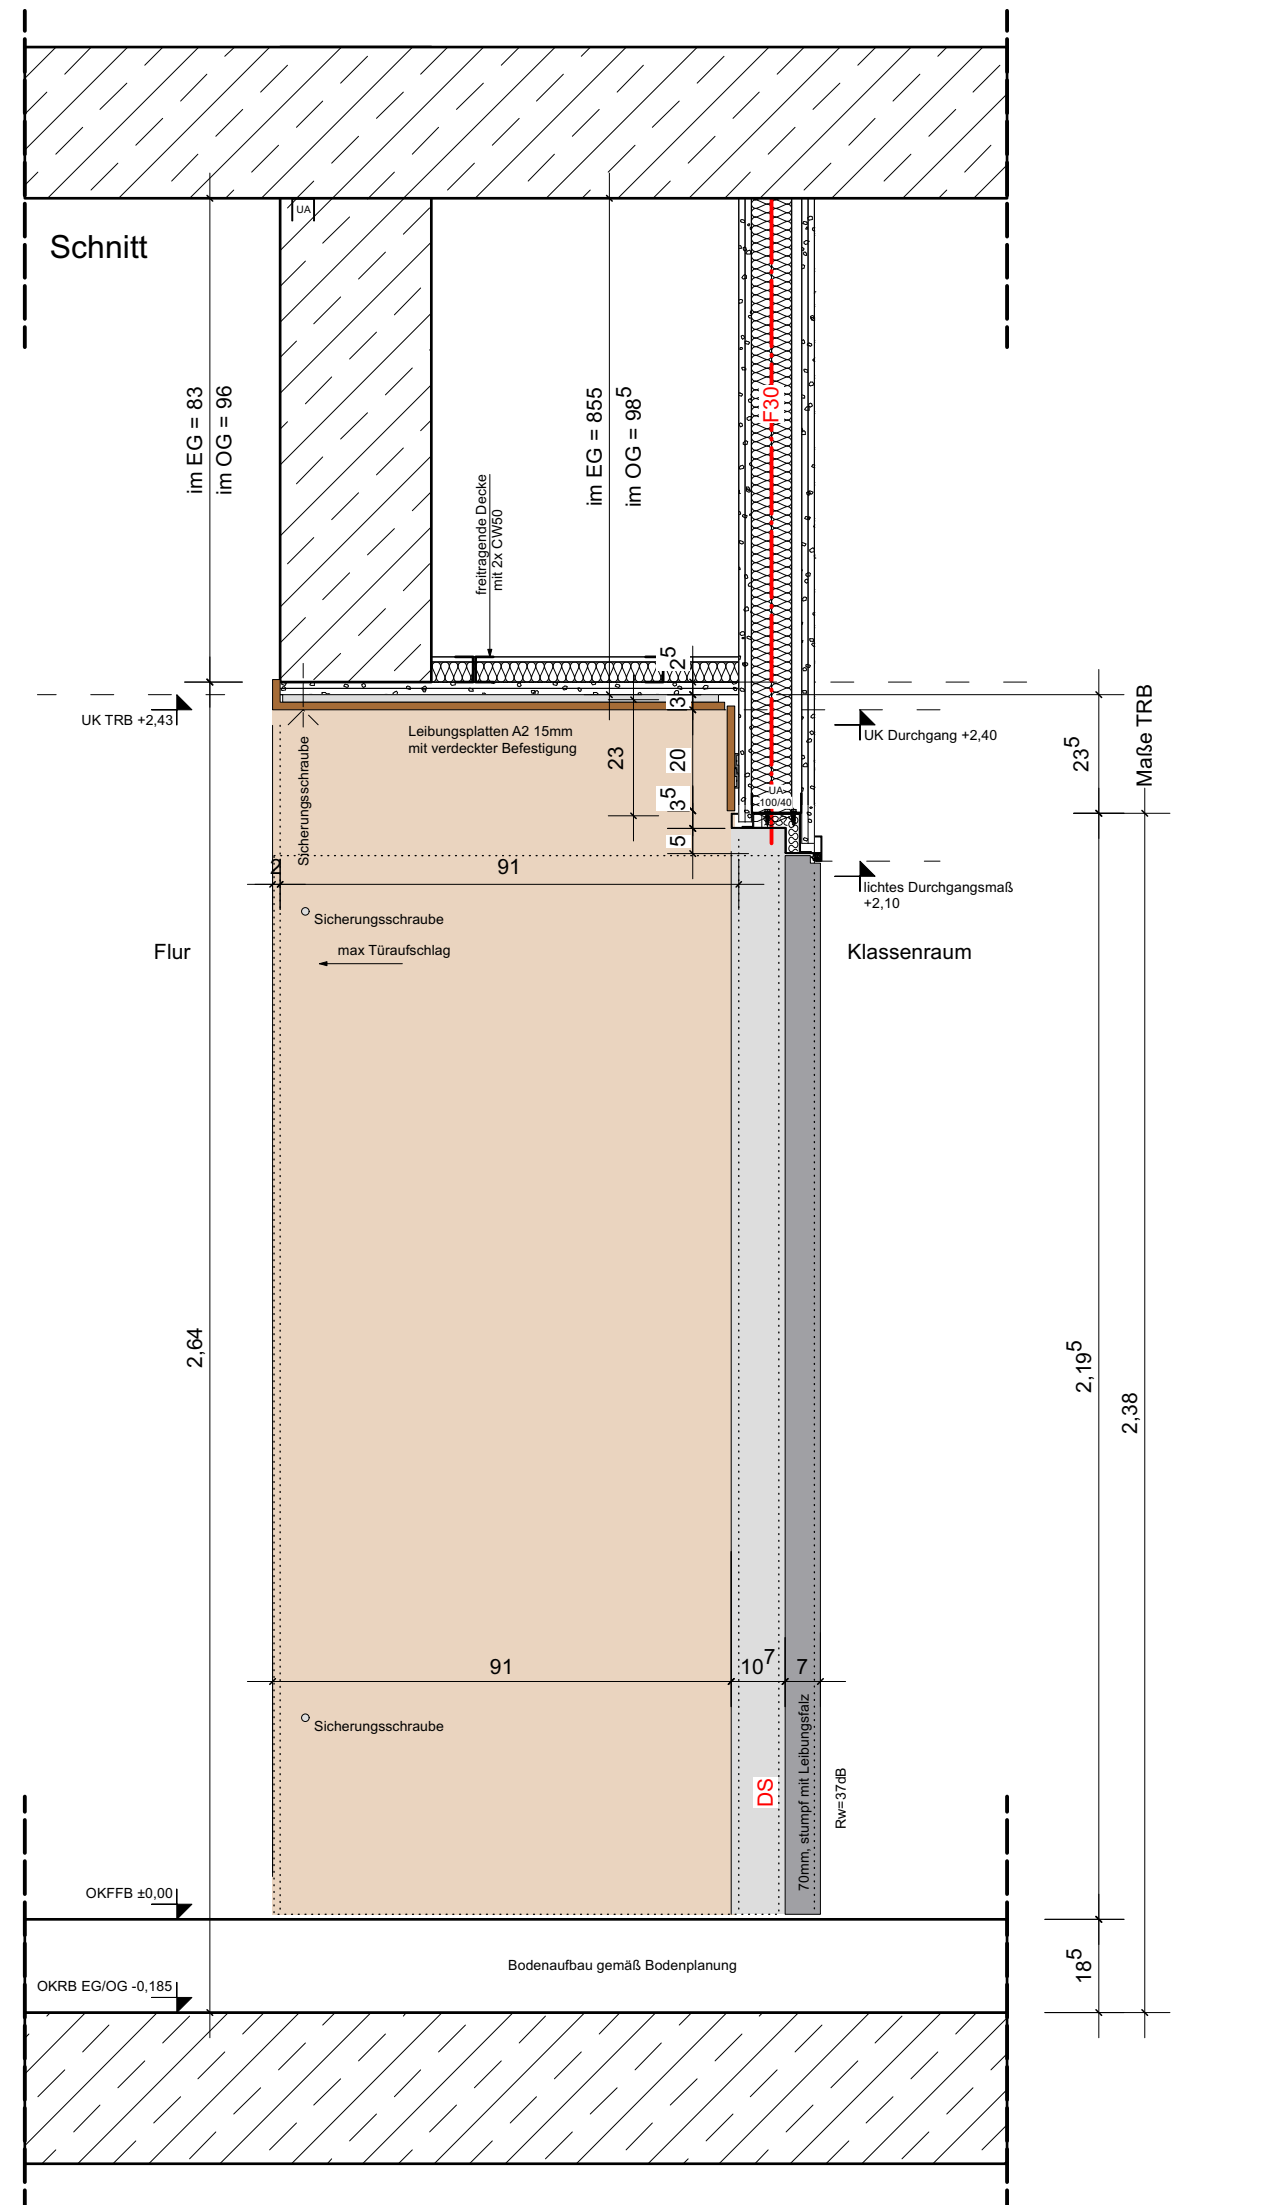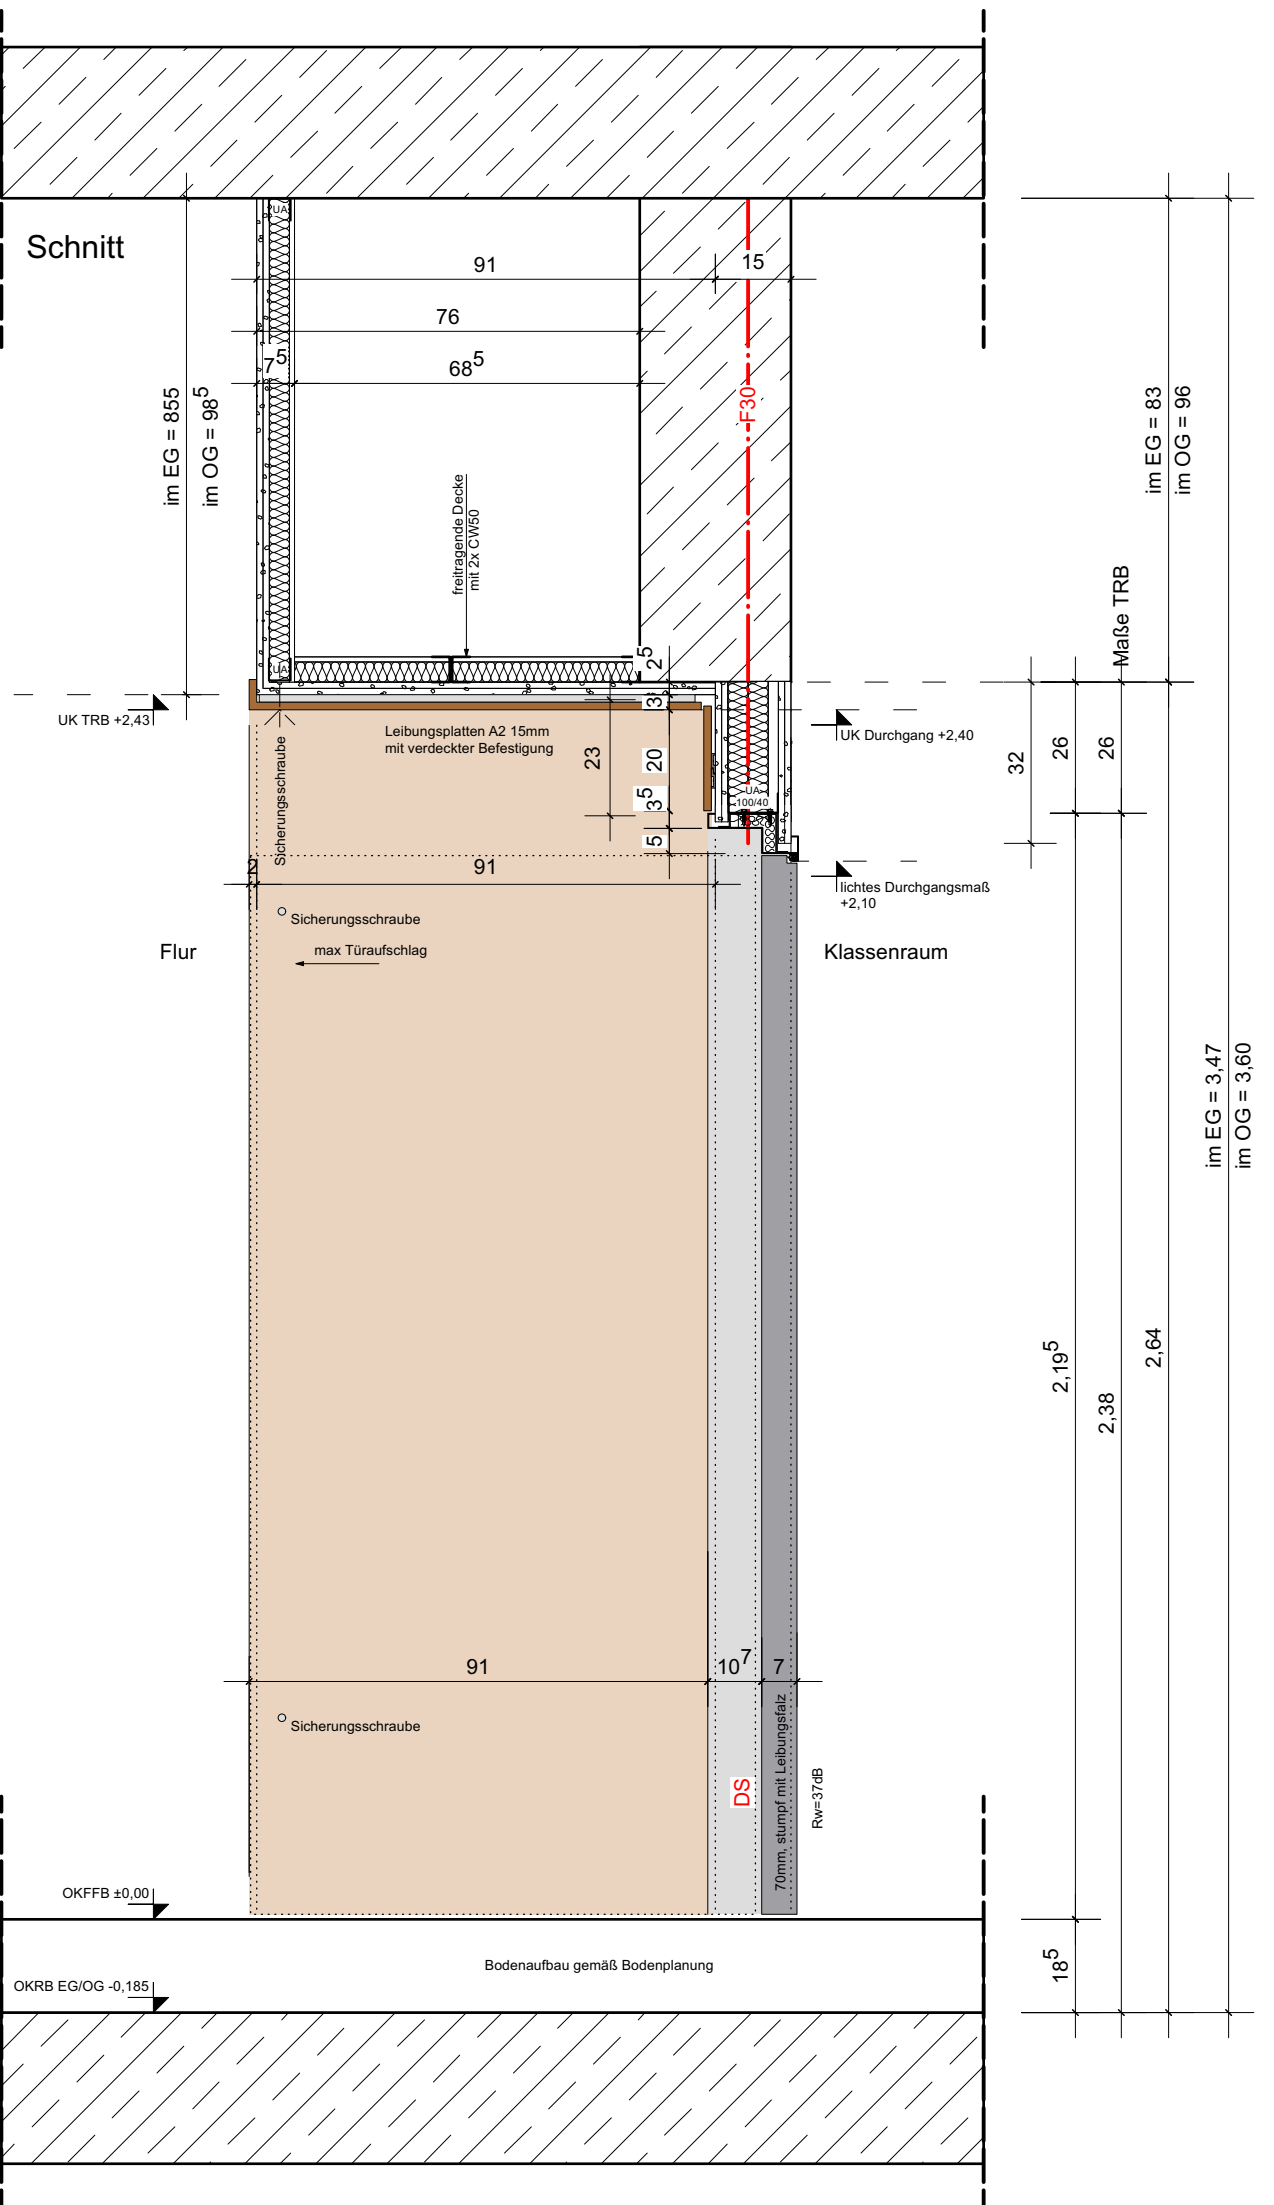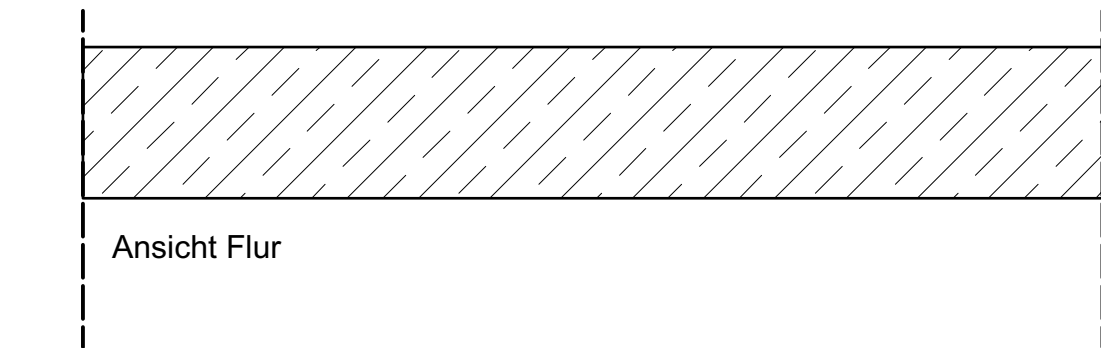

Brandschutzanforderungen

- T30 feuerhemmende, dicht- und selbstschließende Tür
- T90 feuerbeständige, dicht- und selbstschließende Tür
- DS dichtschießende Tür
- RST rauchdichte Tür
- .../F ... mit Feststellanlage
- .../FLS ... mit Freilaufschließer
- eIT ... mit elektrischem Drehtürantrieb
- F30 feuerbeständige Wand
- F90 feuerbeständige Wand
- BW Brandwand
- BBW Bauart einer Brandwand
- F30-Glas feuerhemmende Verglasungsanlage

Symbole

- +1.00 OKRFB
- +1.00 OKFFB
- +1.00 OKFFB
- +1.00 OKRFB
- 1.00 UKRD
- 1.00 UKFD

LEGENDE

Höhenangaben

- AD Abgehängte Decke
- BRH Brüstungshöhe
- FFB Fertigfußboden
- FFB Rohfußboden
- HP Hochpunkt
- OK Oberkante
- UK Unterkante
- RD Rohdecke
- OKS Oberkante Sohle
- TP Tiefpunkt

Durchbrüche

- BD Bodendurchbruch
- DD Deckendurchbruch
- DA Dachdurchbruch
- DKB Deckenkernbohrung
- DS Deckenschlitz
- FS Fußbodenschlitz
- FR Fundamentdurchbruch
- KB Kernbohrung
- LE Leerrohr

- REV Revisionsöffnung
- WKB Wandkernbohrung
- WS Wandschlitz

Sonstige Abkürzungen

- UZ Unterzug
- UBZ Überzug
- DUZ Deckengleicher Unterzug
- ELT Elektromotorturm
- LUF Lüftungsgitter
- RLT Raumlufttechnische Anl.
- RW Regenwasserfallleitung
- SW Schmutzwasserfallleitung
- BK Brüstungskanal

Fußböden

- (P) Parkettbelag
- (F) Fliesenbelag
- (T) Teppich
- (B) Bodenbeschichtung

- BESTAND
- DÄMMUNG WEICH
- DÄMMUNG HART
- STAHLBETON FERTIGTEIL
- BETON / ESTRICH UNBEWEHRT
- STAHLBETON
- MAUERWERK LEICHT
- MAUERWERK
- MAUERWERK SCHWER
- TROCKENBAU
- TROCKENBAU (TGA)
- HOLZSCHALUNG
- KIES
- GESTEIN TRAGEND (KAPILLARBRECHEND)
- ERDREICH
- RASEN

- Ausführungshinweise
- Alle Maße sind vor Baubeginn am Bau zu prüfen.
- Unstimmigkeiten sind dem Planer vor Ausführung unverzüglich mitzuteilen.
- Die Auflagen der Baugenehmigung (Bauschein) sind einzuhalten.
- Tragende und konstruktive Bauteile müssen nach den geprüften statischen Berechnungen und Plänen hergestellt werden.
- Der Plan ist nur gültig im Zusammenhang mit der Ausführungplanung Statik.
- Rohrdurchführungen und Durchbrüche sind nach der Fachplanung Haustechnik bzw. Statik auszuführen.
- Alle Wand- und Deckendurchbrüche sind gem. Gebäudeklasse 3 auszuführen und mit der TGA-Fachplanung abzustimmen.
- Alle Durchführungen durch die Sohle sind nach Angaben des Fachplaners Haustechnik abzudichten.
- Die Werkplanung Fertigteile, Stahlbau, Fassade, ist der Bauleitung rechtzeitig vor Ausführung zur Bestätigung vorzulegen.
- Alle Brandschutzqualitäten gelten entsprechend Brandschutznachweis.
- Alle Schallschutzqualitäten gelten entsprechend Schallschutznachweis.
- Alle Wärmeschutzqualitäten gelten entsprechend Wärmeschutznachweis.
- Die Ausführungplanung ist erst nach Freigabe des Bauherrn gültig.
- Alle Maße beziehen sich, sofern nicht anders angegeben auf OKRB.

Bezugshöhe: OKFFB Erdgeschoss = ±0.00 = 324,95 üNN. Dieser ist im Bestand OKFFB Treppengang vorhanden

Urheberrecht: Entwürfe, Zeichnungen, plastische Darstellungen und das Bauwerk selbst, sind im Sinne des Urheberrechtsgesetzes geschützt. Bei unrechtmäßiger Verwendung, Änderungen, oder Kopien bis hin zu Plagiaten werden Beseitigungs- und Schadensersatzansprüche geltend gemacht.

Index	Datum	Beschreibung der Änderung
A		
B		
C		
D		
E		
F		
G		

der Architekt: architektur im modbüro	der Bauherr: Stadt Netphen Amtsstraße 246 57250 Netphen
wagner + görg gbr siegburgstraße 73 57072 siegen tel. (0271) 233 749 10 fax. (0271) 233 749 49 mail. architektur@modbuero.de	das Bauvorhaben: Erweiterung Gymnasium Netphen Hauptstraße 35, 57250 Netphen
Plan:	Freigabe Bauherr:
Proj.-Nr. / Leistungsphase / Plan-Nr. / Index	Freigabe Architekt:
Maßstab: 1/15 / 860 x 610mm	Datum: 18.03.2025