
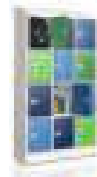
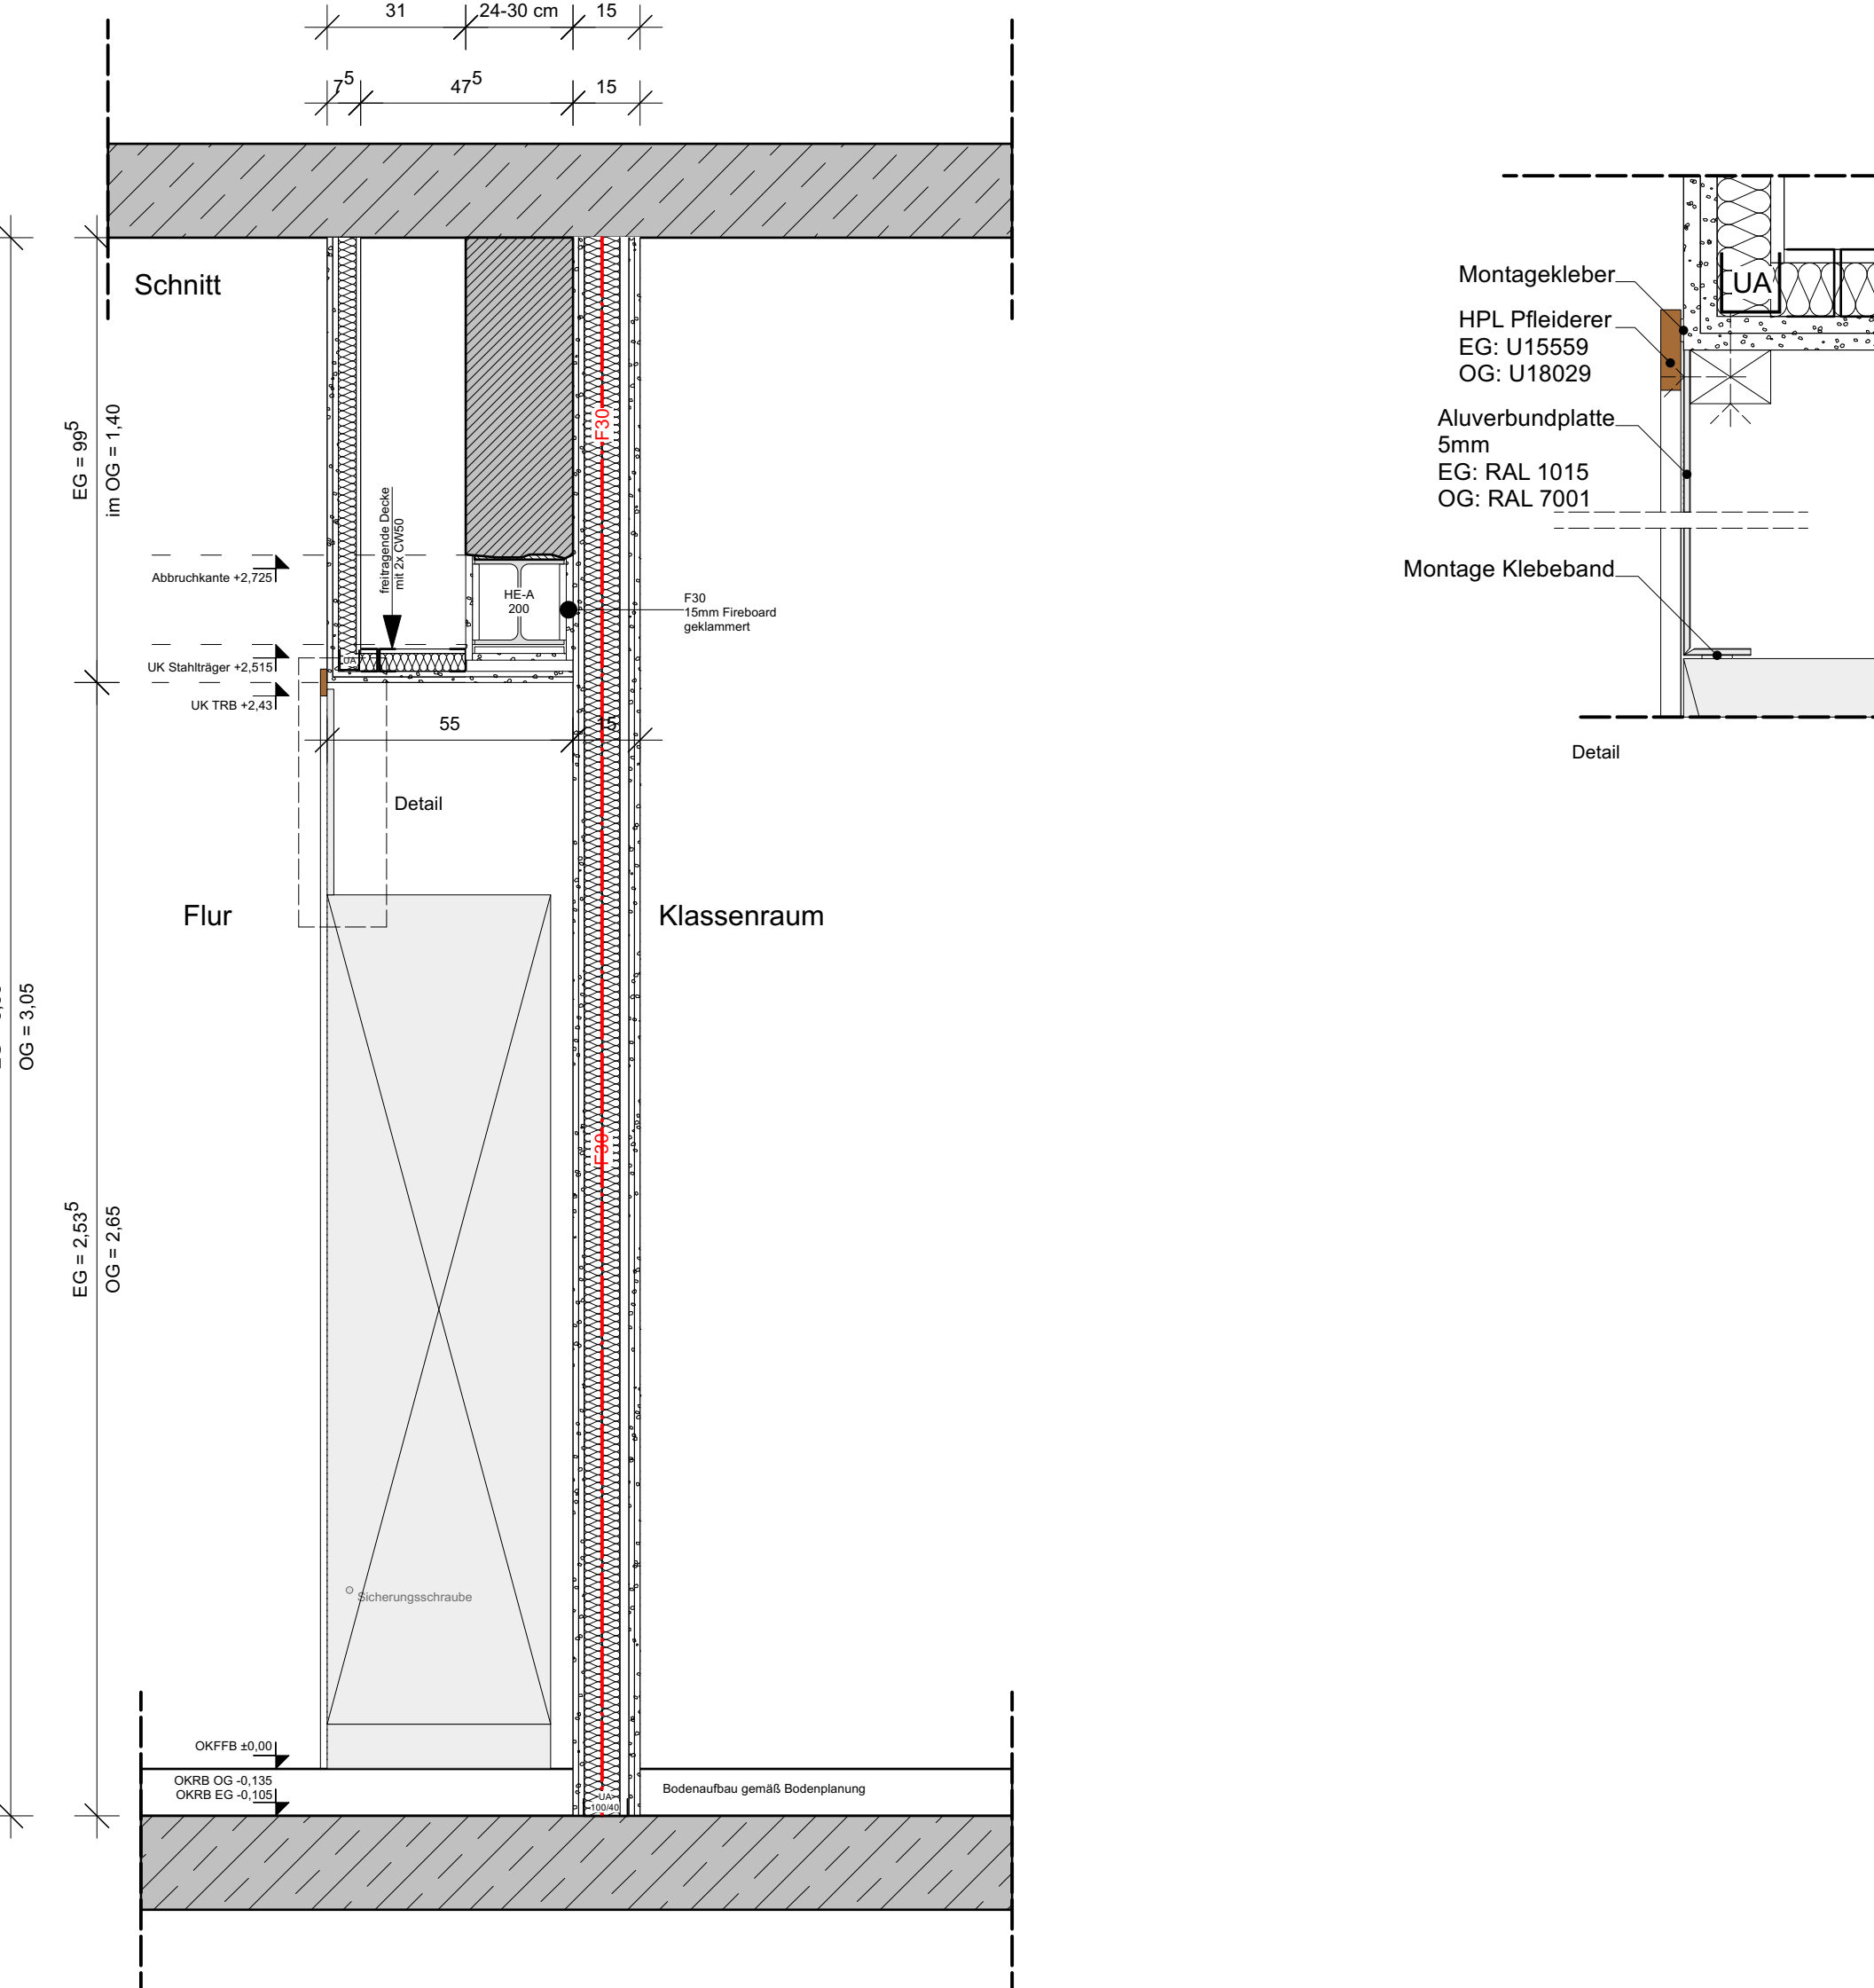
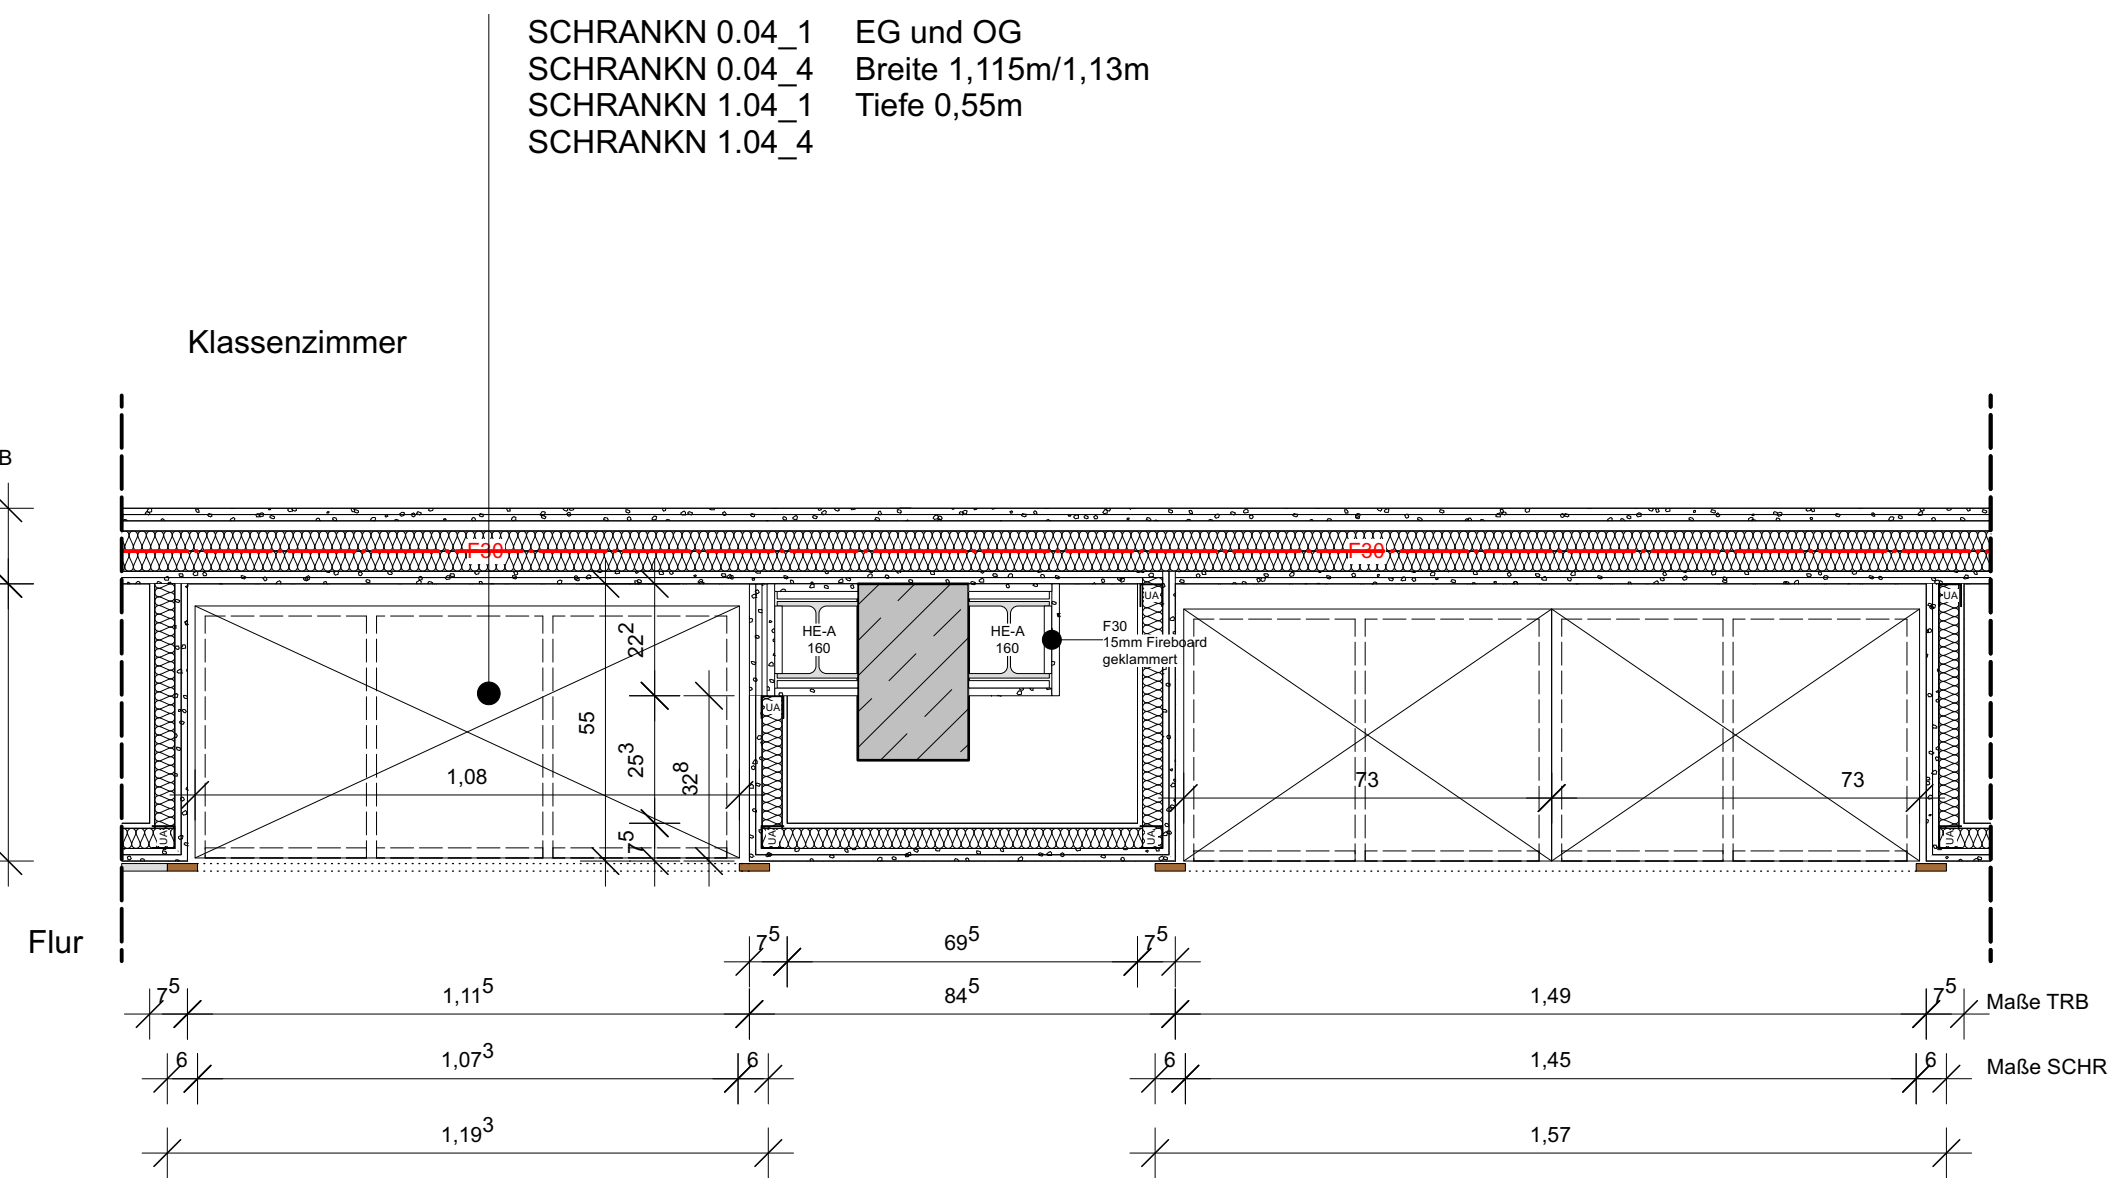
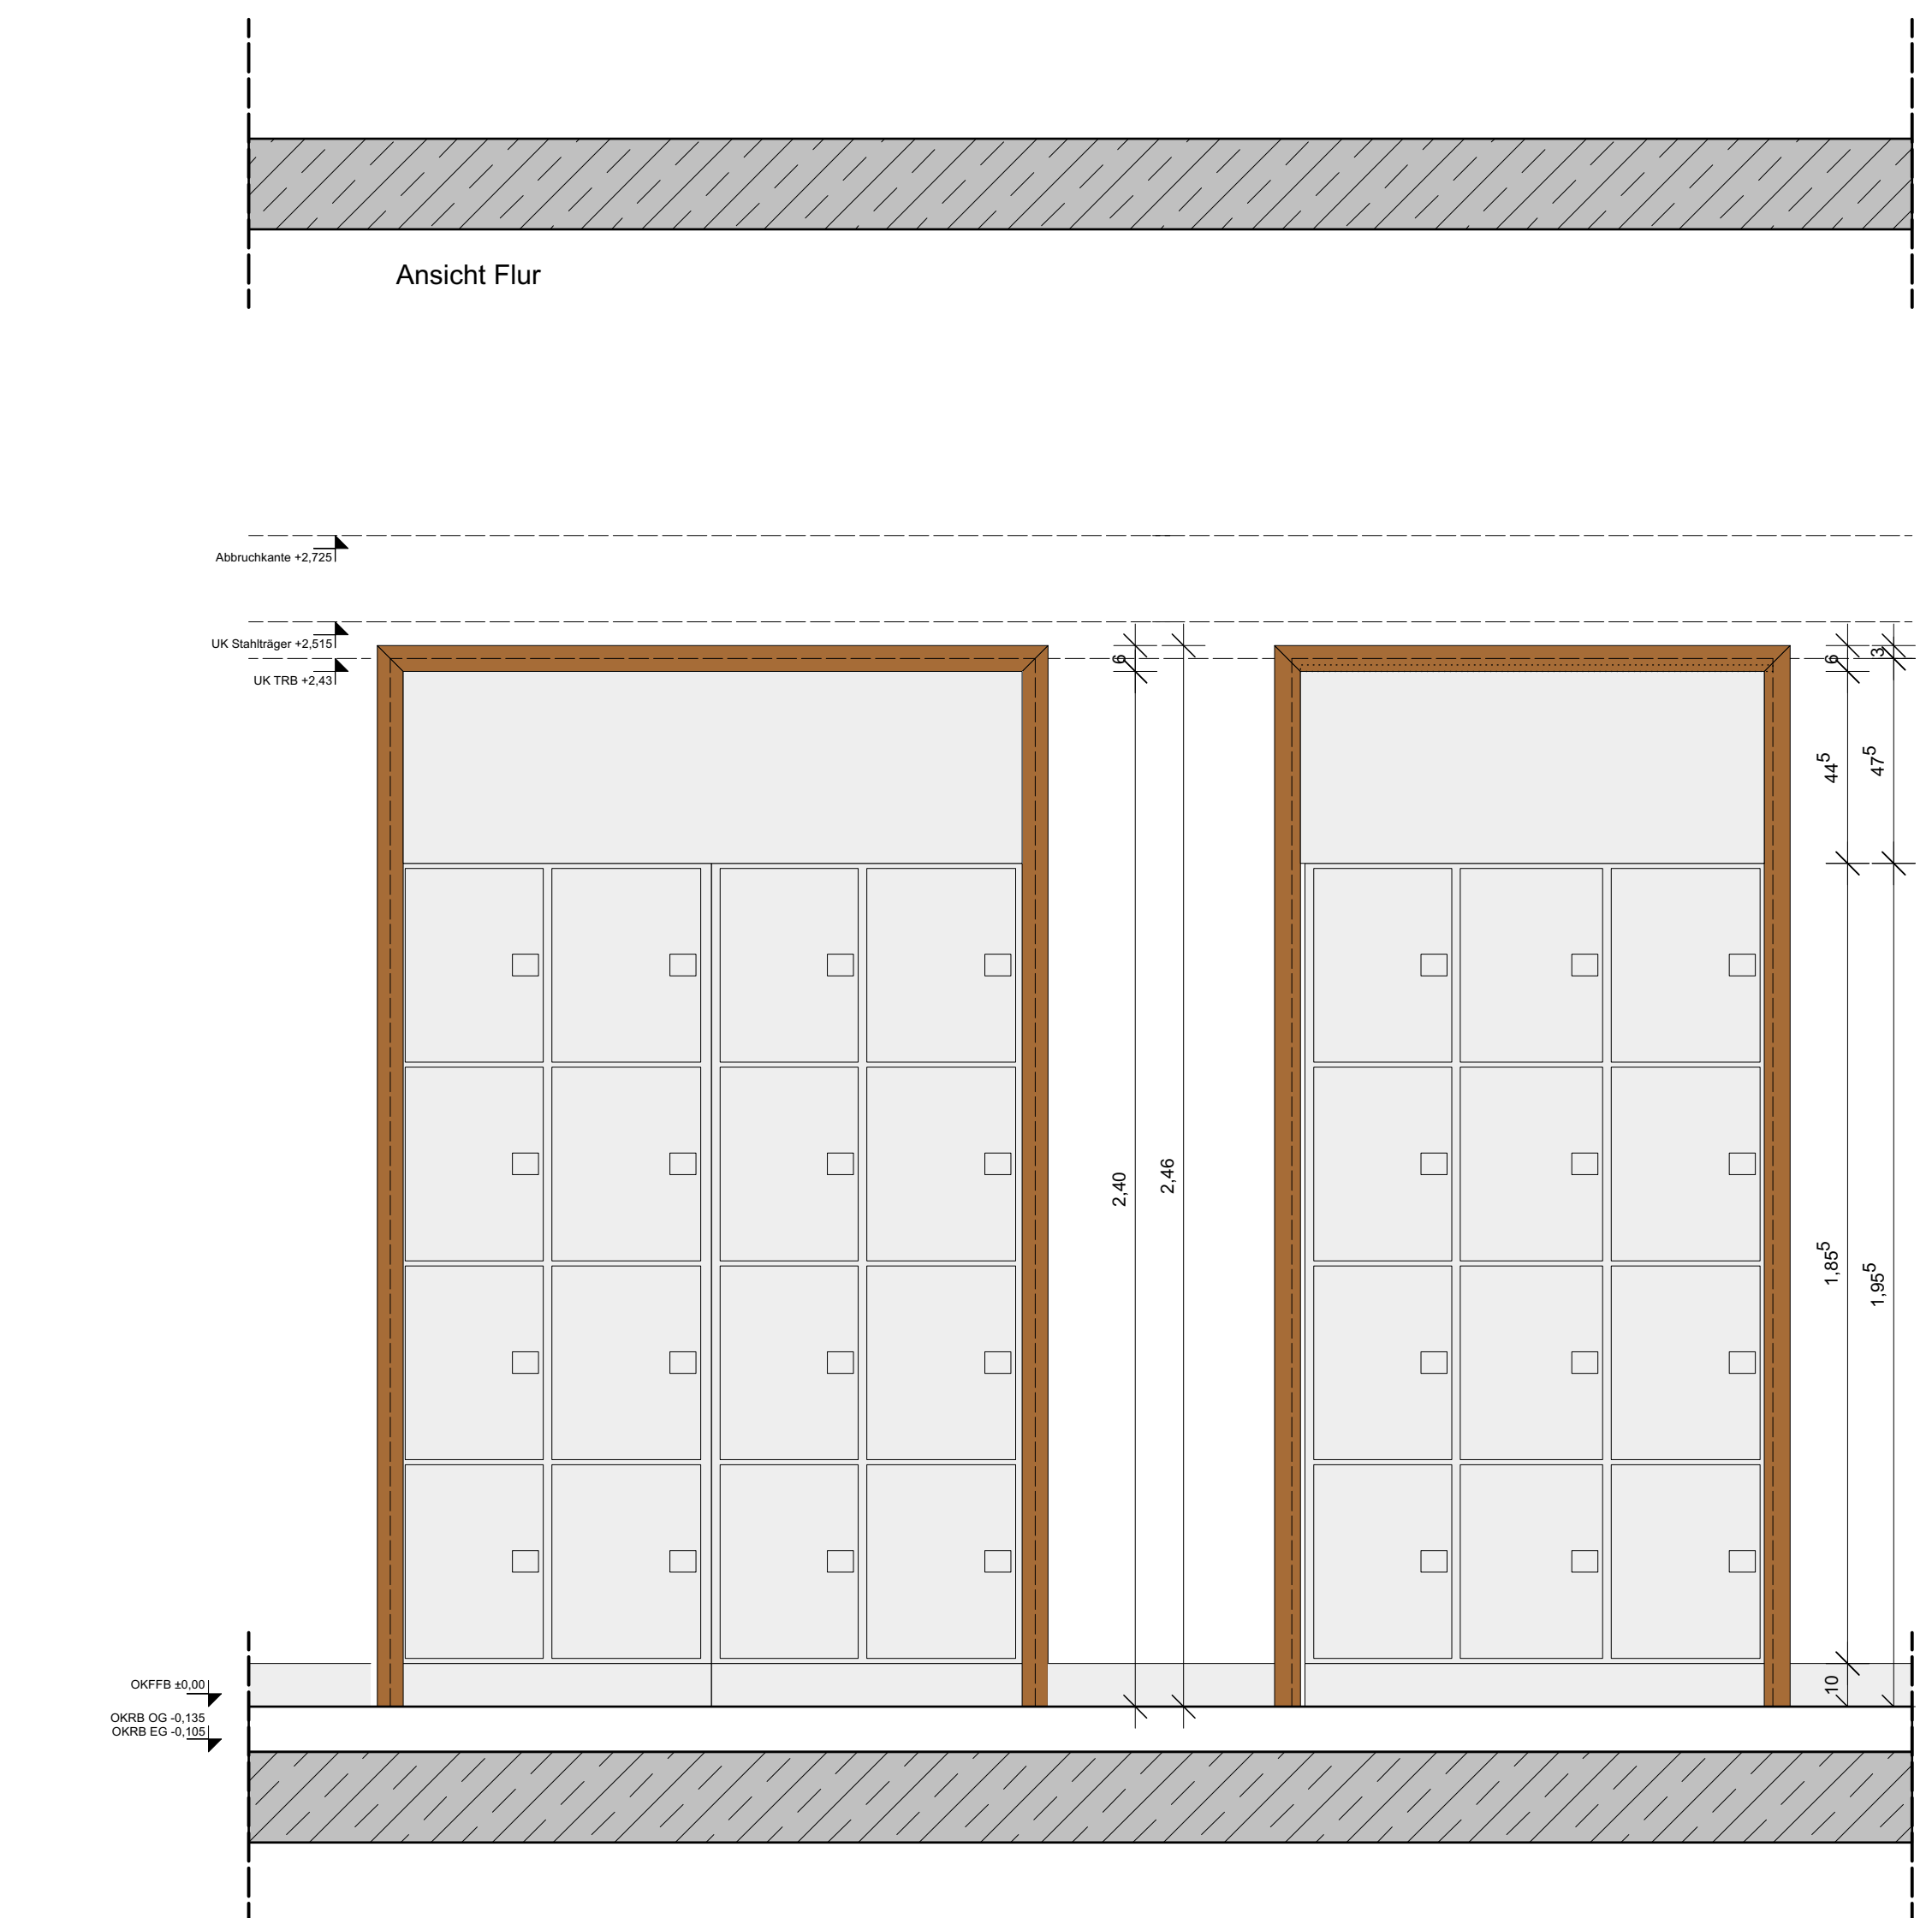



SCHRANKNISCHEN IM BESTAND

Achtung, Höhenangaben können sich auf OKFFB und OKRB beziehen

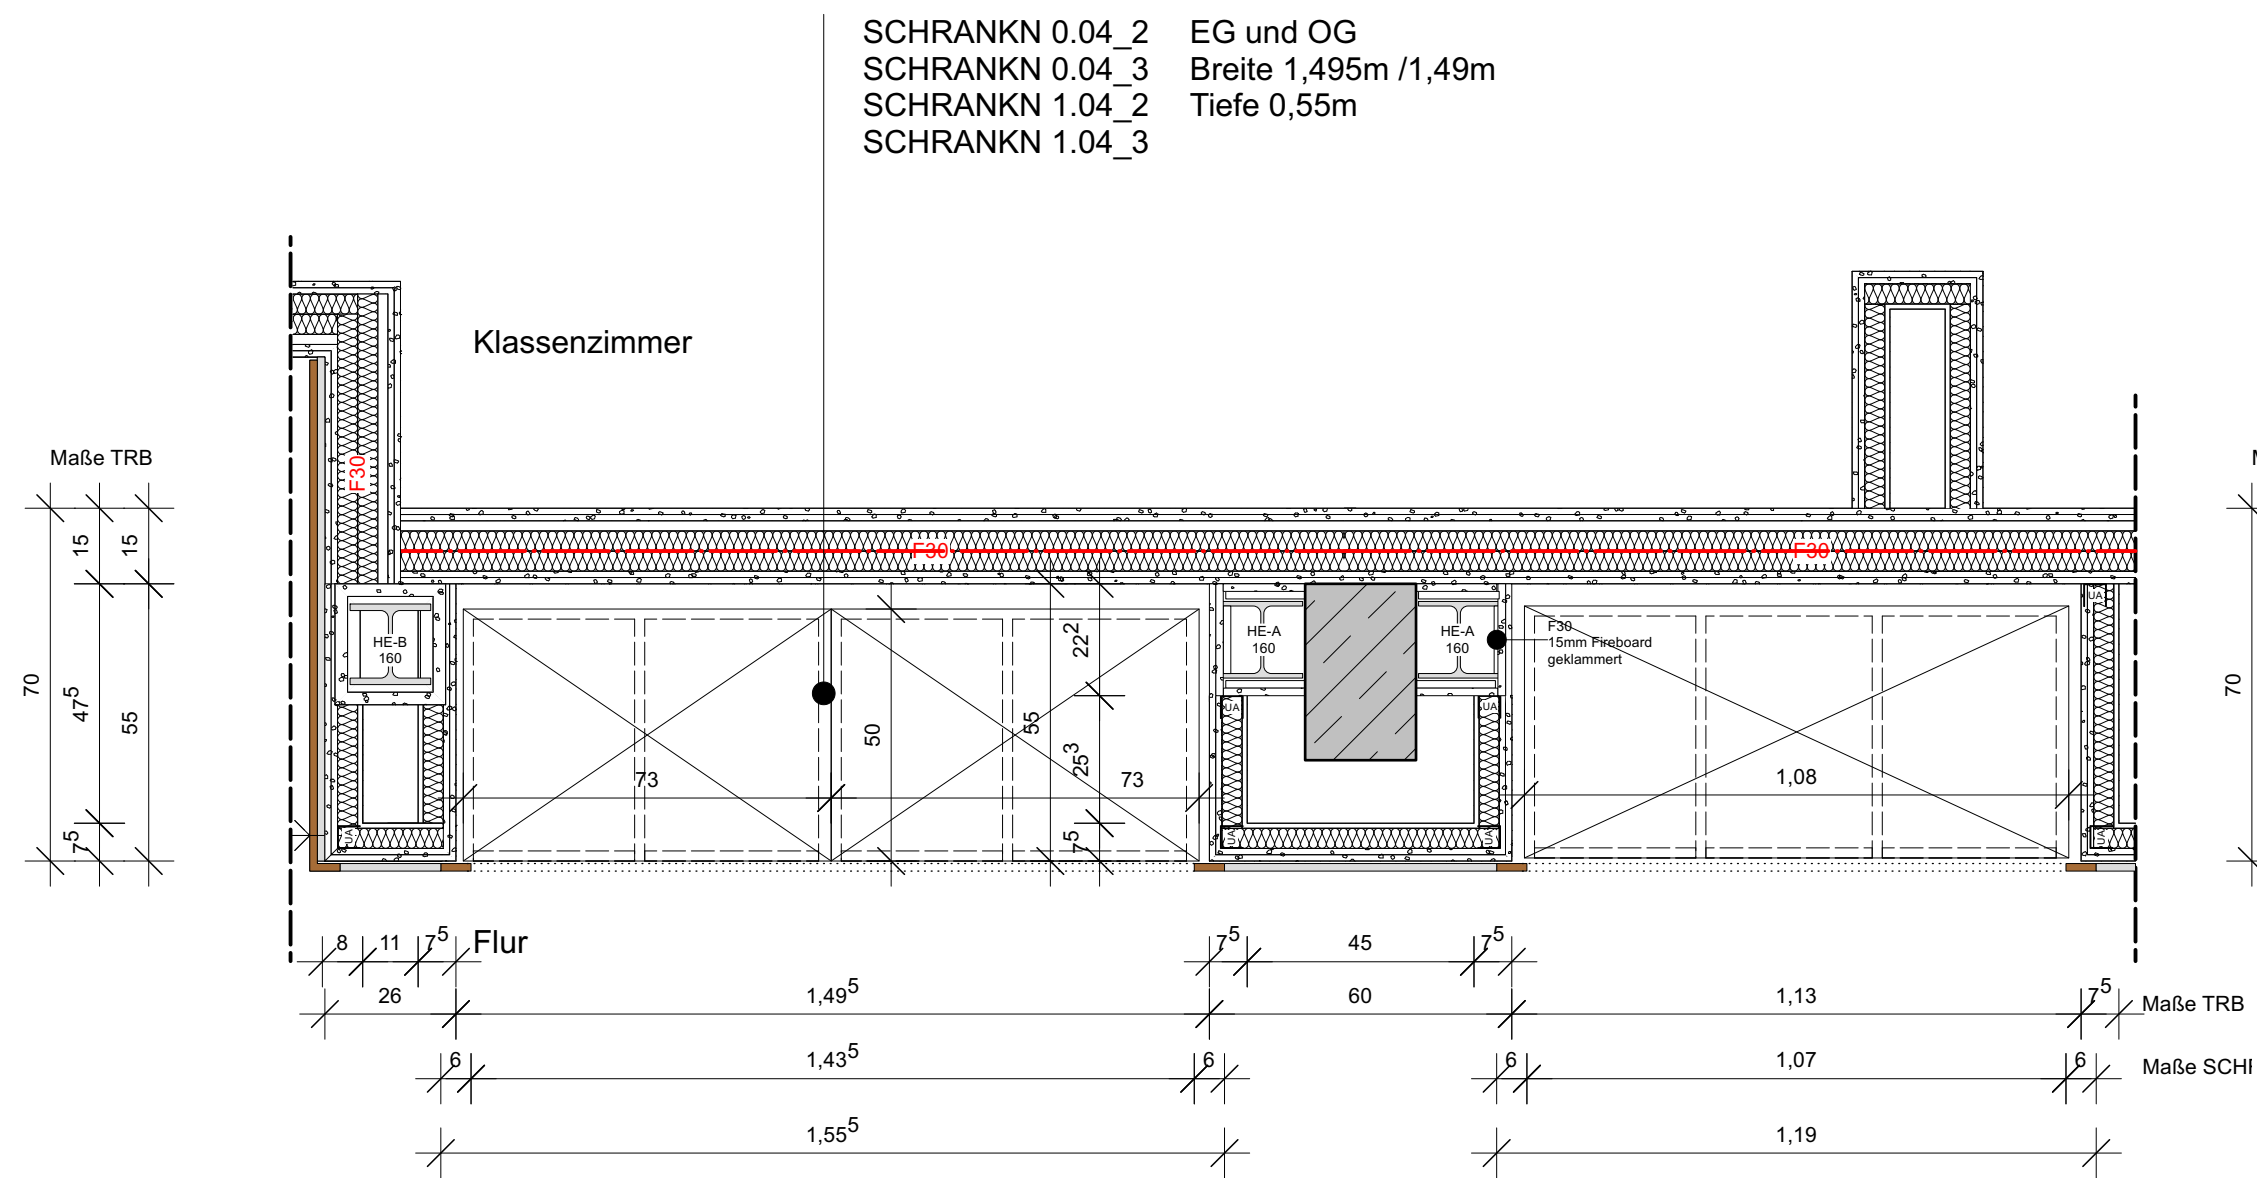

Fach L – Höhe 4

4 Fächer übereinander in der Größe L ist die am häufigsten eingesetzte Schrankhöhe.

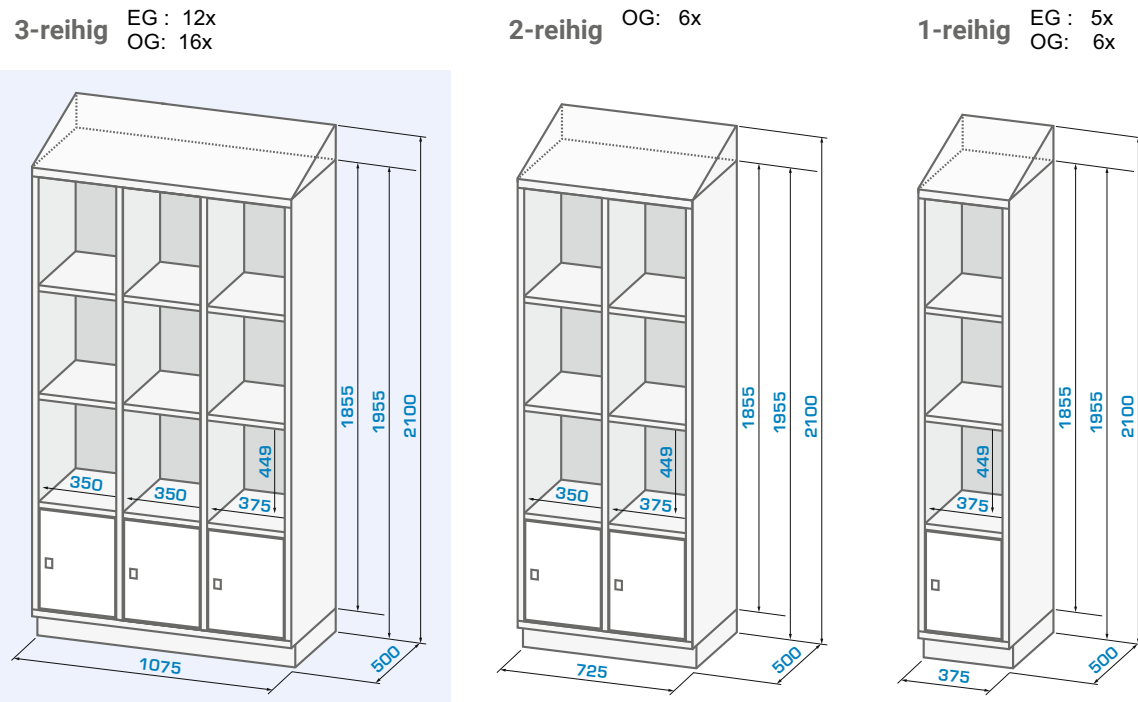


Brandschutzanforderungen

- T30 feuerhemmende, dicht- und selbstschließende Tür
T90 feuerbeständige, dicht- und selbstschließende Tür
DS dichtschießende Tür
RST rauchdichte Tür
.../F mit Feststellanlage
.../FLS mit Freilaufschliessler
eIT mit elektrischem Drehtürantrieb
F30 feuerhemmende Wand
F90 feuerbeständige Wand
BW Brandwand
BBW Bauart einer Brandwand
F30-Glas feuerhemmende Verglasungsanlage

Symbole

- +1.00 OKRFB
+1.00 OKFFB
+1.00 OKRFB
+1.00 OKRFB
-1.00 UKRD
-1.00 UKFD

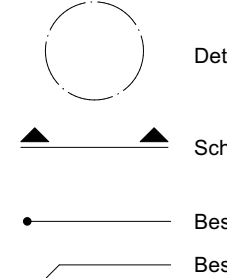

LEGENDE

Höhenangaben

- AD Abgehängte Decke
BRH Brüstungshöhe
FFB Fertigfußboden
RFB Rohfußboden
HP Hochpunkt
OK Oberkante
FK Unterkante
RD Rohdicke
OKS Oberkante Sohle
TP Tiefpunkt

Durchbrüche

- BD Bodendurchbruch
DD Deckendurchbruch
DA Dachdurchbruch
DKB Deckenkernbohrung
DS Deckenschlitz
FS Fußbodenschlitz
FR Fußrohr
FUD Fundamentdurchbruch
KB Kernbohrung
LE Leerrohr

- REV Revisionsöffnung
WKB Wandkernbohrung
WS Wandschlitz

Sonstige Abkürzungen

- UZ Unterzug
UBZ Überzug
DUZ Deckengleicher Unterzug
ELT Elektroleuchte
LUF Lüftungsgitter
RLT Raumlufttechnische Anl.
RW Regenwasserfalleitung
SW Schmutzwasserfalleitung
BK Brüstungskanal

Fußböden

- (P) Parkettbelag
(F) Fliesenbelag
(T) Teppich
(B) Bodenbeschichtung

BESTAND	MAUERWERK SCHWER
DÄMMUNG WEICH	TROCKENBAU
DÄMMUNG HART	TROCKENBAU (TGA)
STAHLBETON FERTIGTEIL	HOLZSCHALUNG
BETON / ESTRICH UNBEWEHRT	KIES
STAHLBETON	GESTEIN TRAGEND (KAPILLARBRECHEND)
MAUERWERK LEICHT	ERDREICH
MAUERWERK	RASEN

- Ausführungshinweise
- Alle Maße sind vor Baubeginn am Bau zu prüfen.
 - Unstimmigkeiten mit dem Planer vor Ausführung unverzüglich mitteilen.
 - Die Auflagen der Baugenehmigung (Bauschein) sind einzuhalten.
 - Tragende und konstruktive Bauteile müssen nach den geprüften statischen Berechnungen und Plänen hergestellt werden.
 - Der Plan ist nur gültig im Zusammenhang mit der Ausführungsplanung Statik.
 - Rohrdurchführungen und Durchbrüche sind nach der Fachplanung Haustechnik bzw. Statik auszuführen.
 - Alle Wand- und Deckendurchbrüche sind gem. Gebäudeklasse 3 auszuführen und mit der TGA-Fachplanung abzustimmen.
 - Alle Durchführungen durch die Sohle sind nach Angaben des Fachplaners Haustechnik abzudichten.
 - Die Werkplanung Fertigteile, Stahlbau, Fassade, ist der Bauleitung rechtzeitig vor Ausführung zur Bestätigung vorzulegen.
 - Alle Brandschutzqualitäten gelten entsprechend Brandschutznachweis.
 - Alle Schallschutzqualitäten gelten entsprechend Schallschutznachweis.
 - Alle Wärmeschutzqualitäten gelten entsprechend Wärmeschutznachweis.
 - Die Ausführungsplanung ist erst nach Freigabe des Bauherrn gültig.
 - Alle Maße beziehen sich, sofern nicht anders angegeben auf OKRB.

Bezugshöhe: OKFFB Erdgeschoss = ±0.00 = 324,95 üNN. Dieser ist im Bestand OKFFB Treppengang vorhanden

Urheberrecht
Entwürfe, Zeichnungen, plastische Darstellungen und das Bauwerk selbst, sind im Sinne des Urheberrechtsgesetzes geschützt. Bei unrechtmäßiger Verwendung, Änderungen, oder Kopien bis hin zu Plagiaten werden Beseitigungs- und Schadensersatzansprüche geltend gemacht.

Index	Datum	Beschreibung der Änderung
A		
B		
C		
D		
E		
F		
G		

der Architekt:
architektur
im modulbüro

der Bauherr:
Stadt Netphen
Amtsstraße 246
57250 Netphen

wagener + görg gbr
siebergstraße 73
57072 siegen
tel. (0271) 233 749 10
fax. (0271) 233 749 49
mail. architektur@modulbuero.de




das Bauvorhaben:
Erweiterung Gymnasium Netphen
Haardstraße 35; 57250 Netphen

Plan: Details Flur-Schrank-Nischen 1/5	Freigabe Bauherr:
Proj.-Nr. / Leistungsphase / Plan-Nr. / Index 1-393-22 / LP5 / SCHR / D-F-NI 15	Freigabe Architekt:
Maßstab: 1/15 / 860 x 610mm	Datum: 12.02.2026

SCHRANKNISCHEN IM BESTAND

Achtung, Höhenangaben können sich auf OKFFB und OKRB beziehen

SCHRANKN 0.04_5
SCHRANKN 1.04_5
SCHRANKN 1.11_2
EG und OG
Breite 1,21m
Tiefe 0,87m

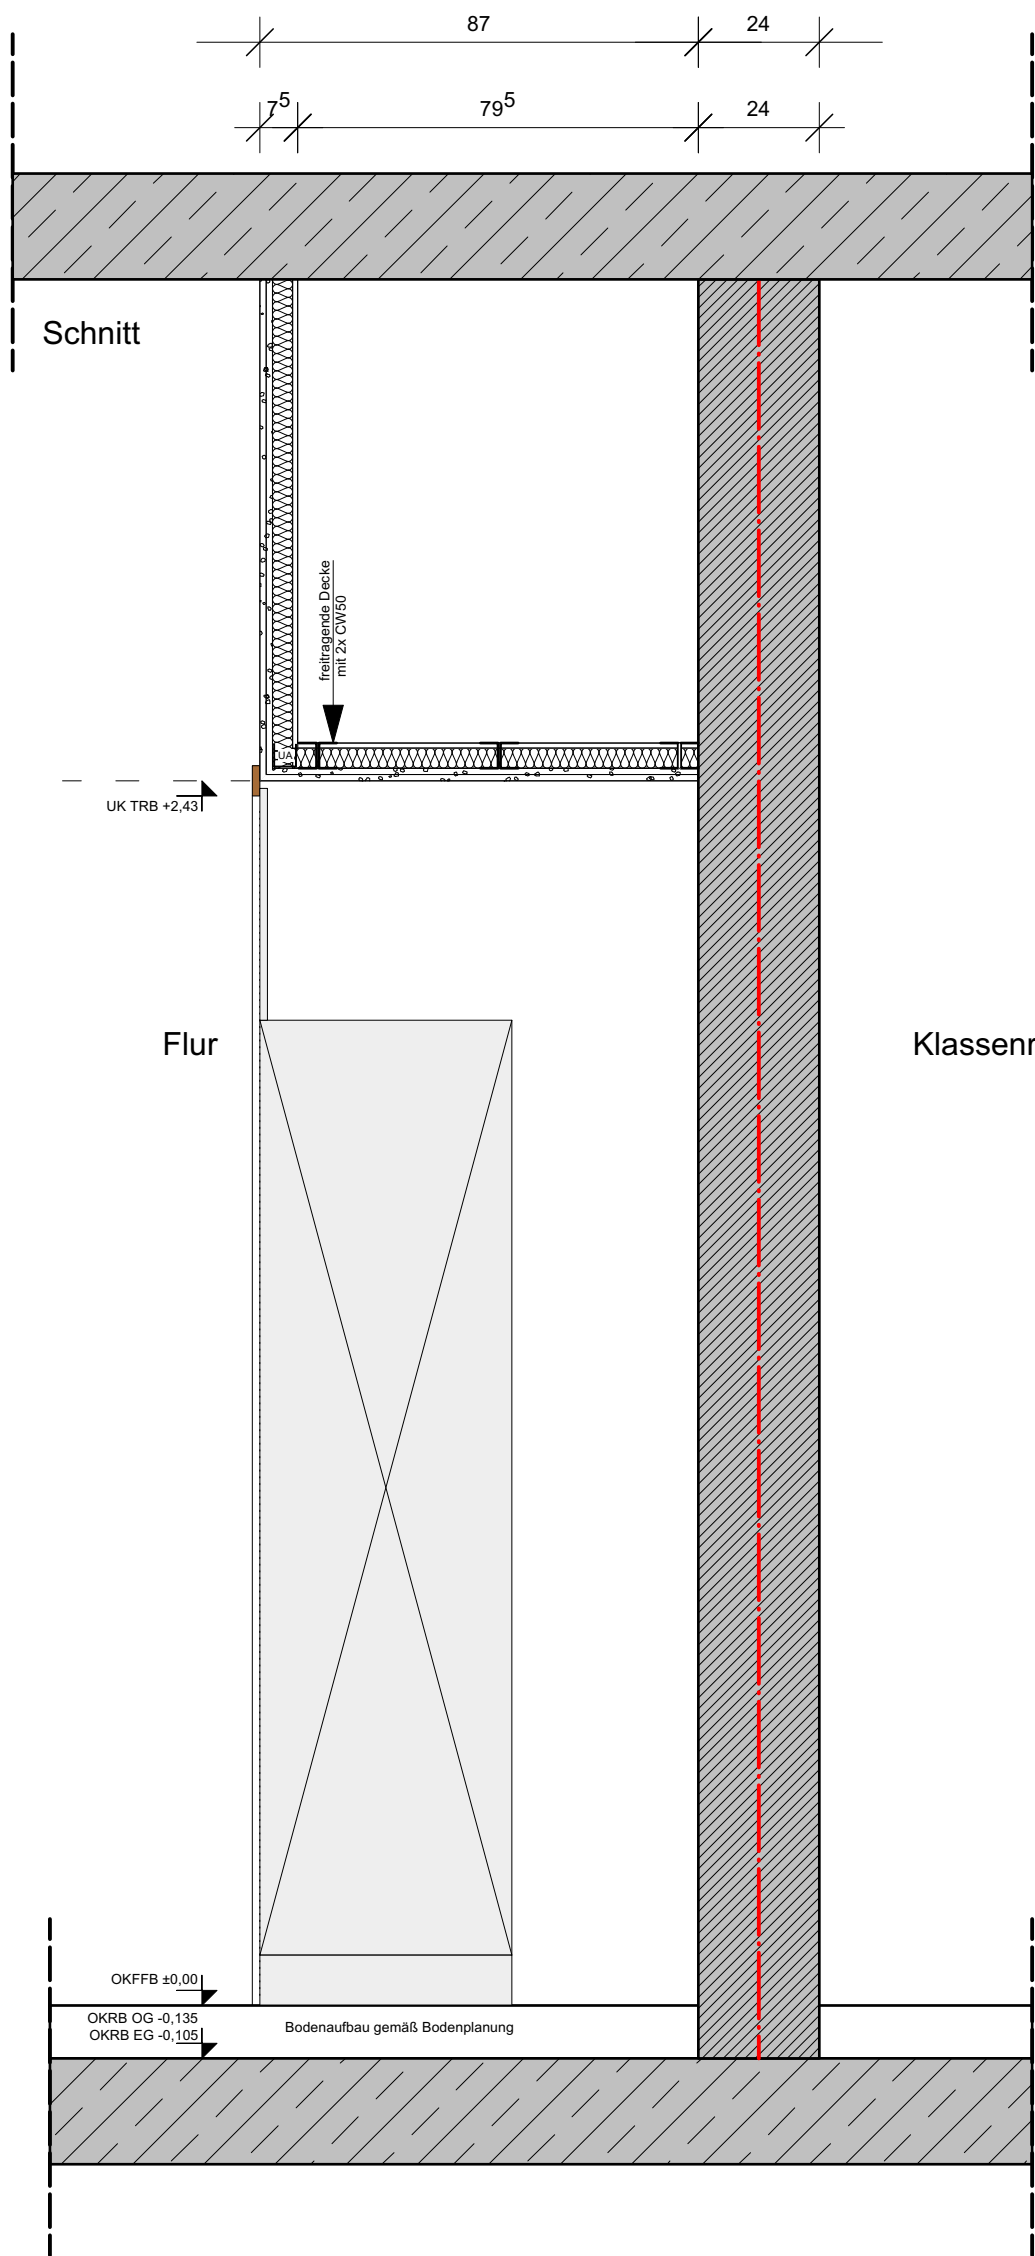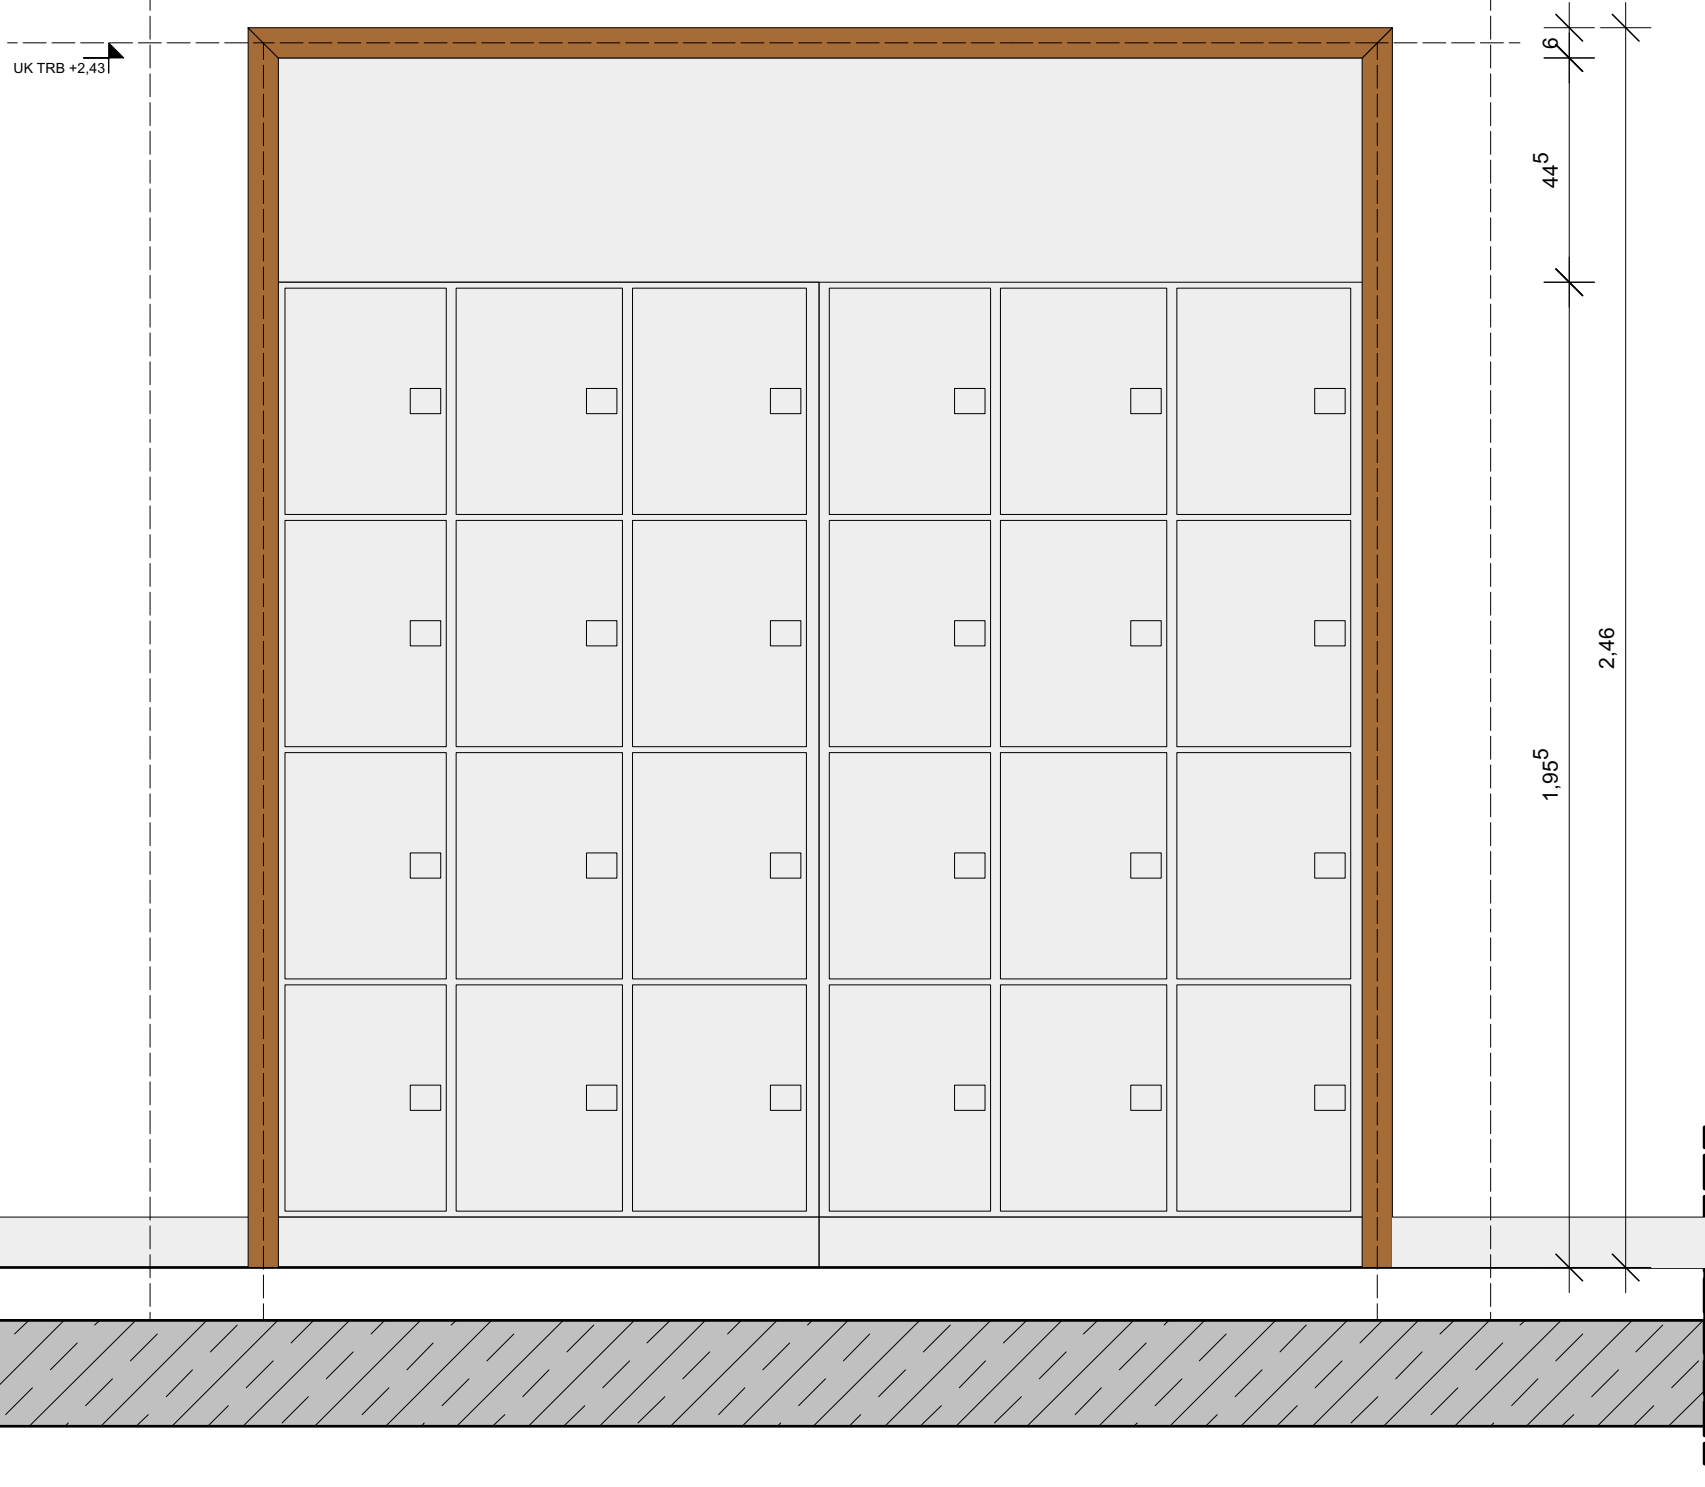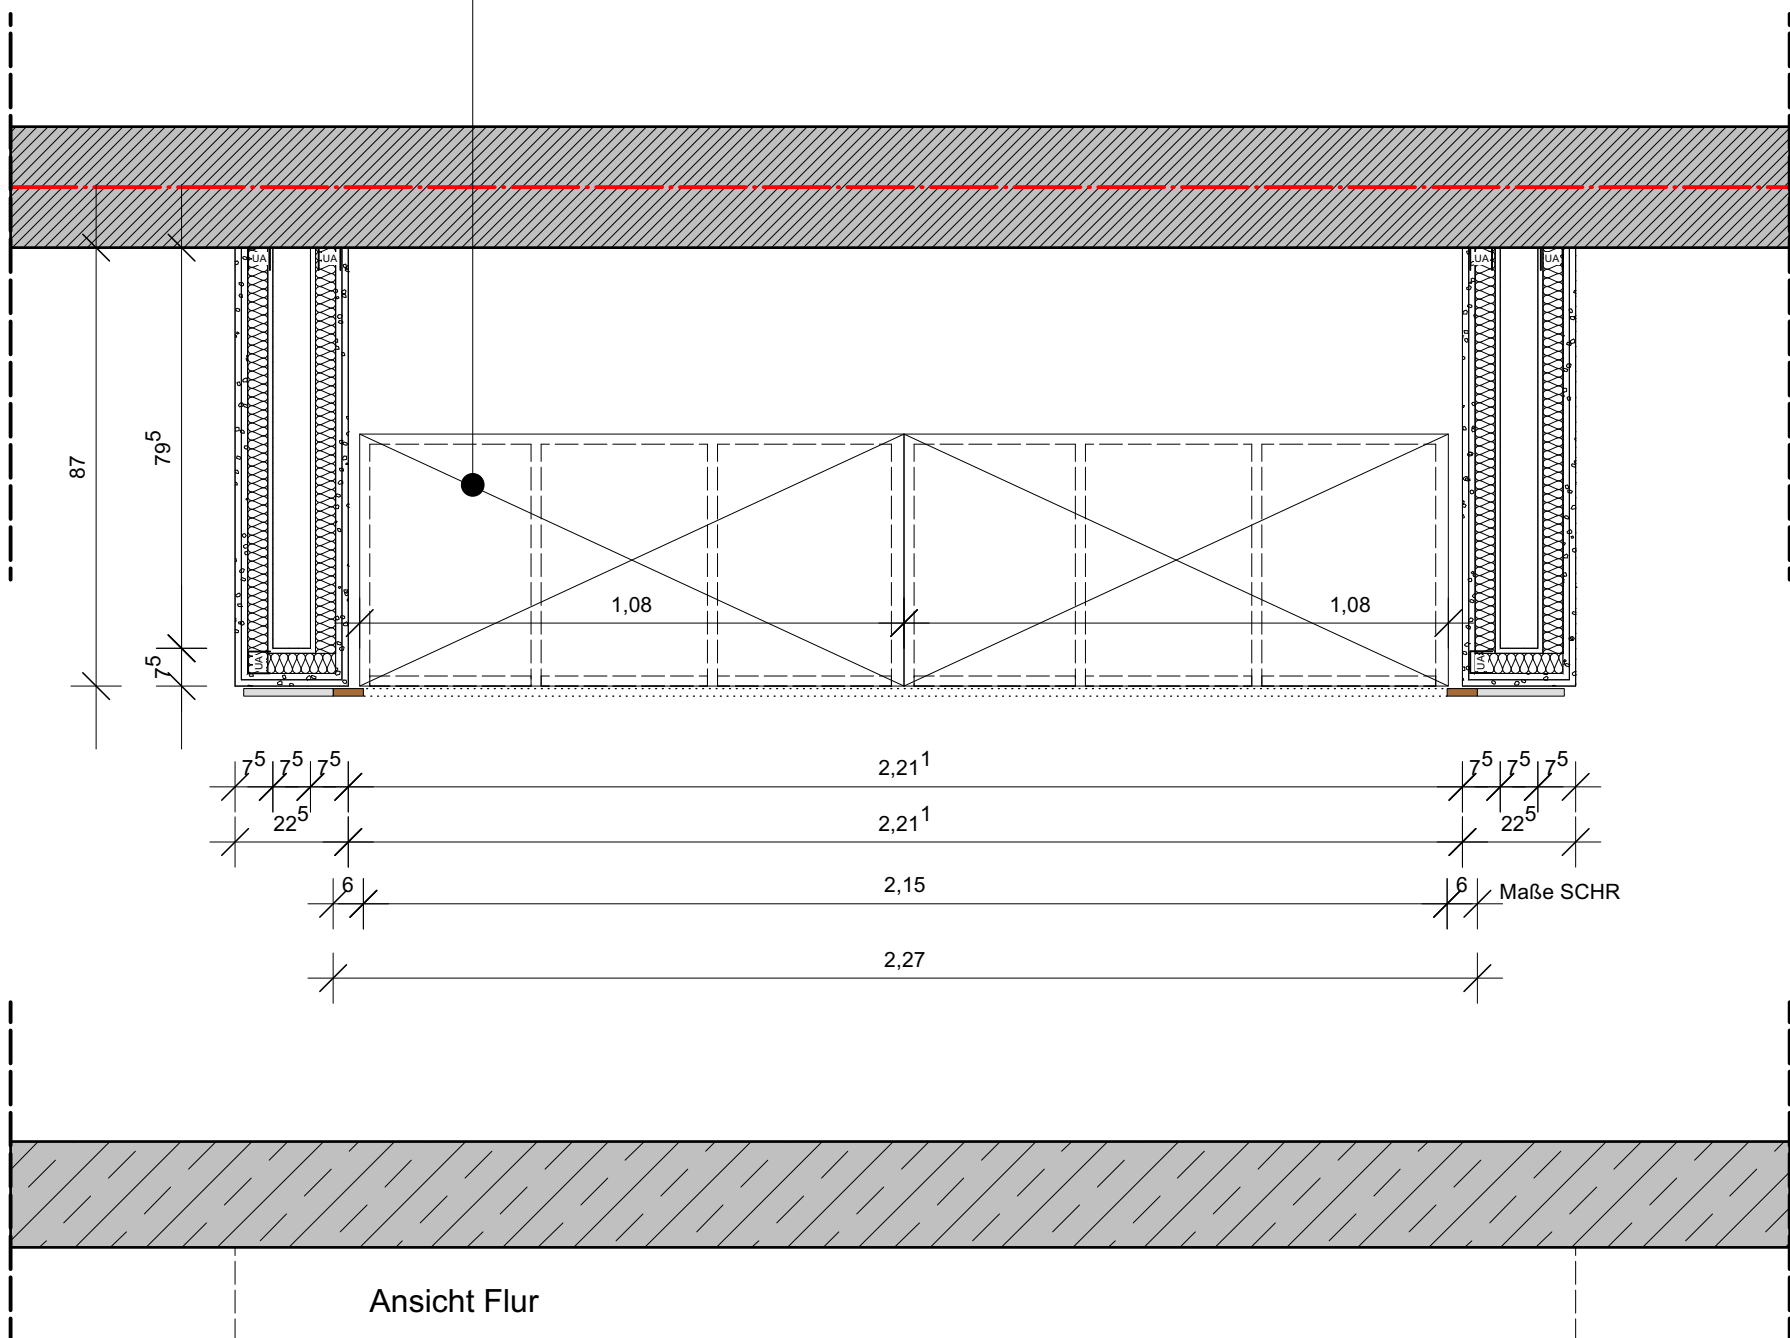

Brandschutzanforderungen

T30 feuerhemmende, dicht- und selbstschließende Tür
T90 feuerbeständige, dicht- und selbstschließende Tür
DS dichtschießende Tür
RST rauchdichte Tür
.../F ... mit Feststellanlage
.../FLS ... mit Freilaufschließer
eIT ... mit elektrischem Drehtürantrieb
F30 feuerhemmende Wand
F90 feuerbeständige Wand
BW Brandwand
BBW Bauart einer Brandwand
F30-Glas feuerhemmende Verglasungsanlage

Symbole

+1,00 OKRFB
+1,00 OKFFB
+1,00 OKRFB
+1,00 OKRFB
-1,00 UKRD
-1,00 UKFD

Detail
Schnitt
Beschriftung
Beschriftung

LEGENDE

Höhenangaben

AD Abgehängte Decke
BRH Brüstungshöhe
FFB Fertigfußboden
RFB Rohfußboden
HP Hochpunkt
OK Oberkante
UK Unterkante
RD Rohdecke
OKS Oberkante Sohle
TP Tiefpunkt

Durchbrüche

BD Bodendurchbruch
DD Deckendurchbruch
DA Dachdurchbruch
DKB Deckenkernbohrung
DS Deckenschlitz
FS Fußbodenschlitz
FR Füllrohr
FUD Fundamentdurchbruch
KB Kernbohrung
LE Leerrohr

REV Revisionsöffnung
WKB Wandkernbohrung
WS Wandschlitz

Sonstige Abkürzungen

UZ Unterzug
UBZ Überzug
DUZ Deckengiebeliger Unterzug
ELT Elektromast
LUF Lüftungsgitter
RLT Raumlufttechnische Anl.
RW Regenwasserfallleitung
SW Schmutzwasserfallleitung
BK Brüstungskanal

Fußböden

(P) Parkettbelag
(F) Fliesenbelag
(T) Teppich
(B) Bodenbeschichtung

BESTAND	MAUERWERK SCHWER
DÄMMUNG WEICH	TROCKENBAU
DÄMMUNG HART	TROCKENBAU (TGA)
STAHLBETON FERTIGTEIL	HOLZSCHALUNG
BETON / ESTRICH UNBEWEHRT	KIES
STAHLBETON	GESTEIN TRAGEND (KAPILLARBRECHEND)
MAUERWERK LEICHT	ERDREICH
MAUERWERK	RASEN

Ausführungshinweise
- Alle Maße sind vor Baubeginn am Bau zu prüfen.
- Unstimmigkeiten sind dem Planer vor Ausführung unverzüglich mitzuteilen.
- Die Auflagen der Baugenehmigung (Bauschein) sind einzuhalten.
- Tragende und konstruktive Bauteile müssen nach den geprüften statischen Berechnungen und Plänen hergestellt werden.
- Der Plan ist nur gültig im Zusammenhang mit der Ausführungsplanung Statik.
- Rohrdurchführungen und Durchbrüche sind nach der Fachplanung Haustechnik bzw. Statik auszuführen.
- Alle Wand- und Deckendurchbrüche sind gem. Gebäudeklasse 3 auszuführen und mit der TGA-Fachplanung abzustimmen.
- Alle Durchführungen durch die Sohle sind nach Angaben des Fachplaners Haustechnik abzudichten.
- Die Werkplanung Fertigteile, Stahlbau, Fassade, ist der Bauleitung rechtzeitig vor Ausführung zur Bestätigung vorzulegen.
- Alle Brandschutzqualitäten gelten entsprechend Brandschutznachweis.
- Alle Schallschutzqualitäten gelten entsprechend Schallschutznachweis.
- Alle Wärmeschutzqualitäten gelten entsprechend Wärmeschutznachweis.
- Die Ausführungsplanung ist erst nach Freigabe des Bauherrn gültig.
- Alle Maße beziehen sich, sofern nicht anders angegeben auf OKRB.



Bezugshöhe: OKFFB Erdgeschoss = ±0,00 = 324,95 üNN. Dieser ist im Bestand OKFFB Treppengang vorhanden

Urheberrecht
Entwürfe, Zeichnungen, plastische Darstellungen und das Bauwerk selbst, sind im Sinne des Urheberrechtsgesetzes geschützt. Bei unrechtmäßiger Verwendung, Änderungen, oder Kopien bis hin zu Plagiaten werden Beseitigungs- und Schadensersatzansprüche geltend gemacht.

Index	Datum	Beschreibung der Änderung
A		
B		
C		
D		
E		
F		
G		


der Architekt: architektur im modulbüro	der Bauherr: Stadt Netphen Amtsstraße 216 57250 Netphen
wagener + görg gbr siebergstraße 73 57072 siegen tel. (0271) 233 749 10 fax. (0271) 233 749 49 mail. architektur@modulbuero.de	das Bauvorhaben: Erweiterung Gymnasium Netphen Haardstraße 35; 57250 Netphen
Plan: Details Flur-Schrank-Nischen 2/5	Freigabe Bauherr:
Proj.-Nr. / Leistungsphase / Plan-Nr. / Index 1-393-22 / LP5 / SCHR/ D-F-NI 25	Freigabe Architekt:
Maßstab: 1/15 / 860 x 610mm	Datum: 12.02.2026

Achtung, Höhenangaben können sich auf OKFFB und OKRB beziehen

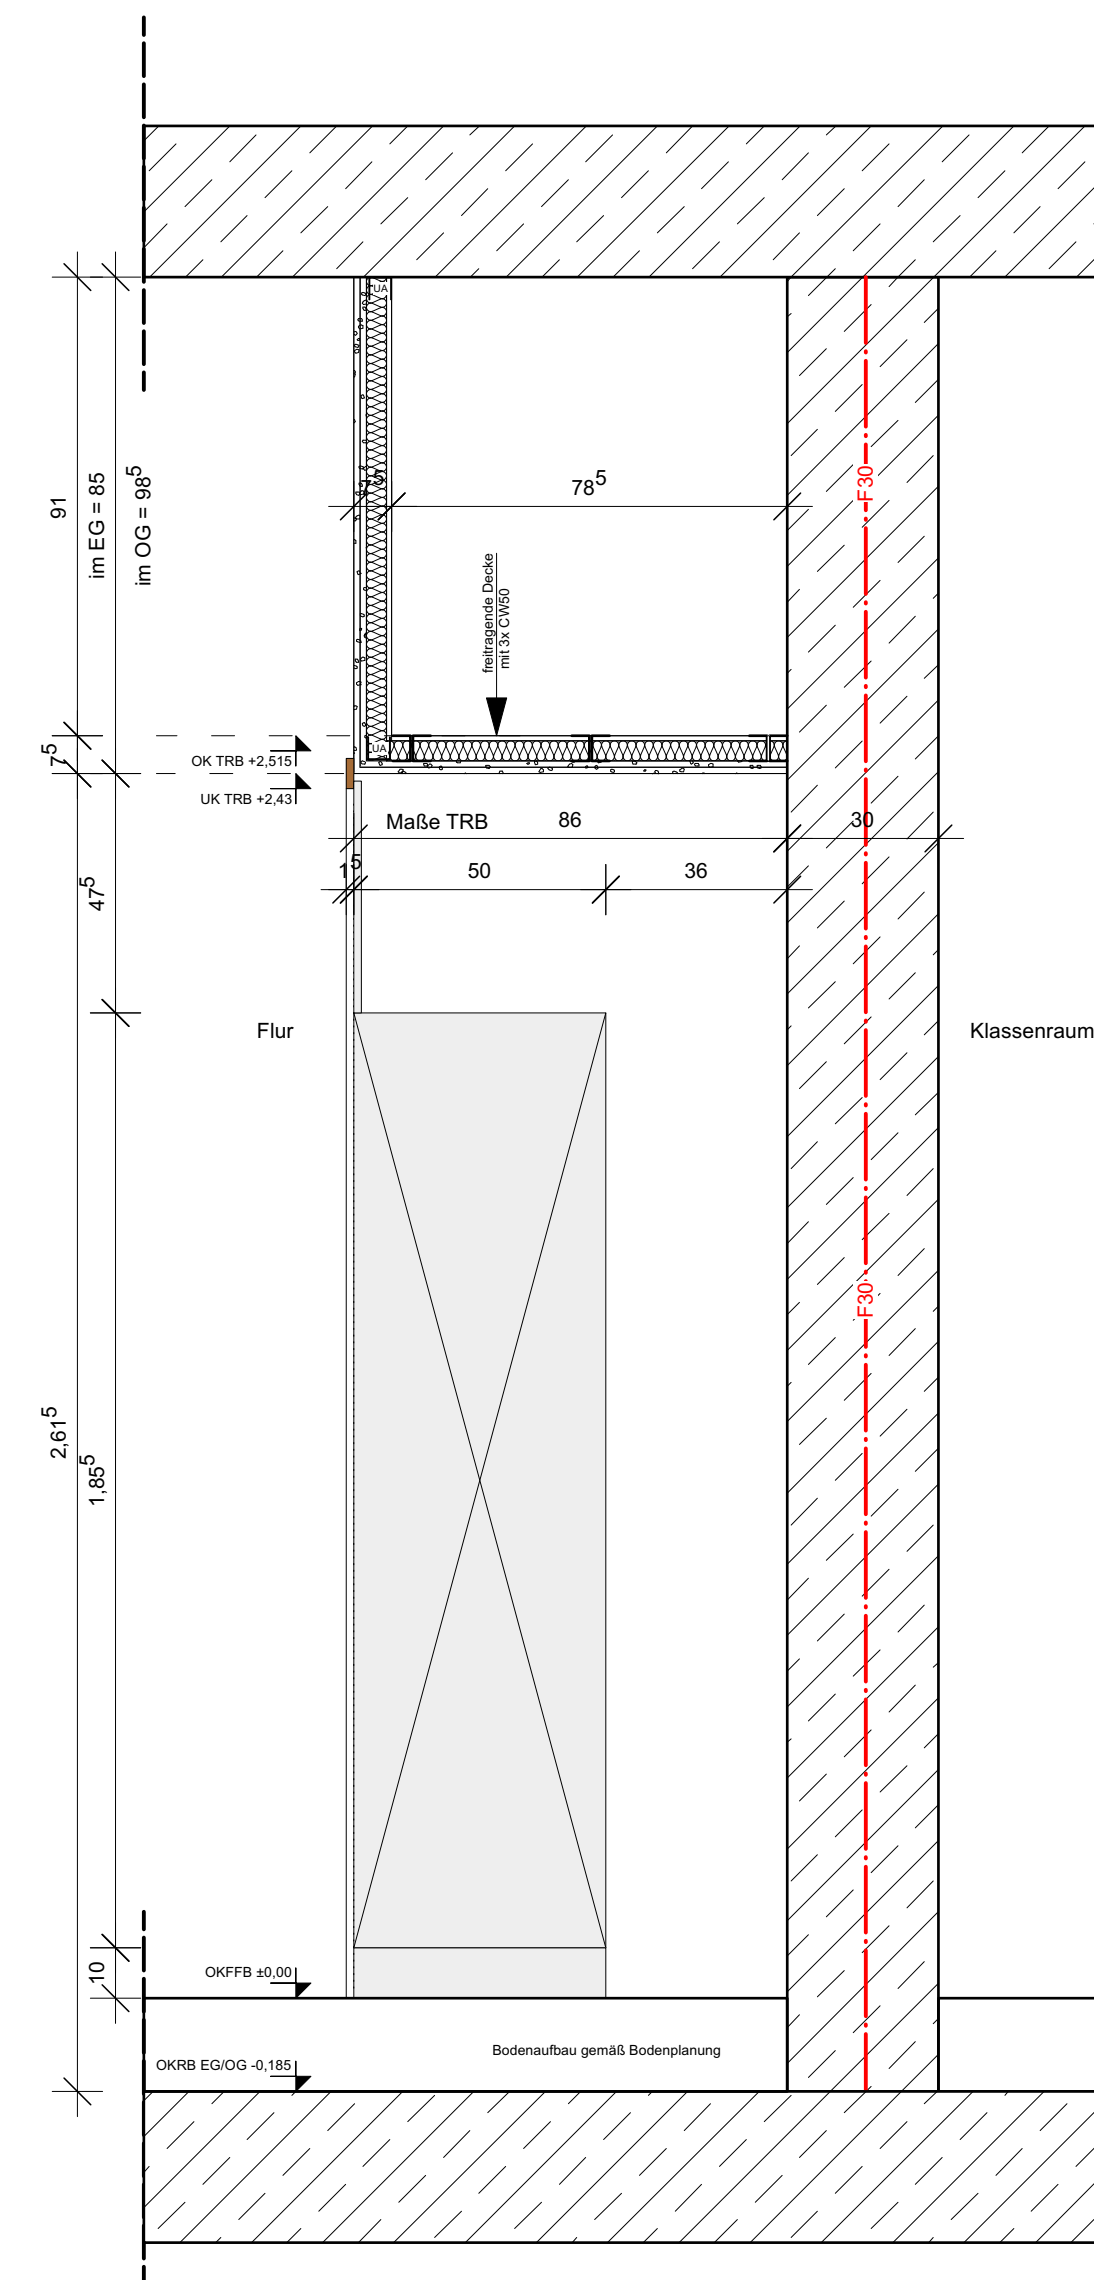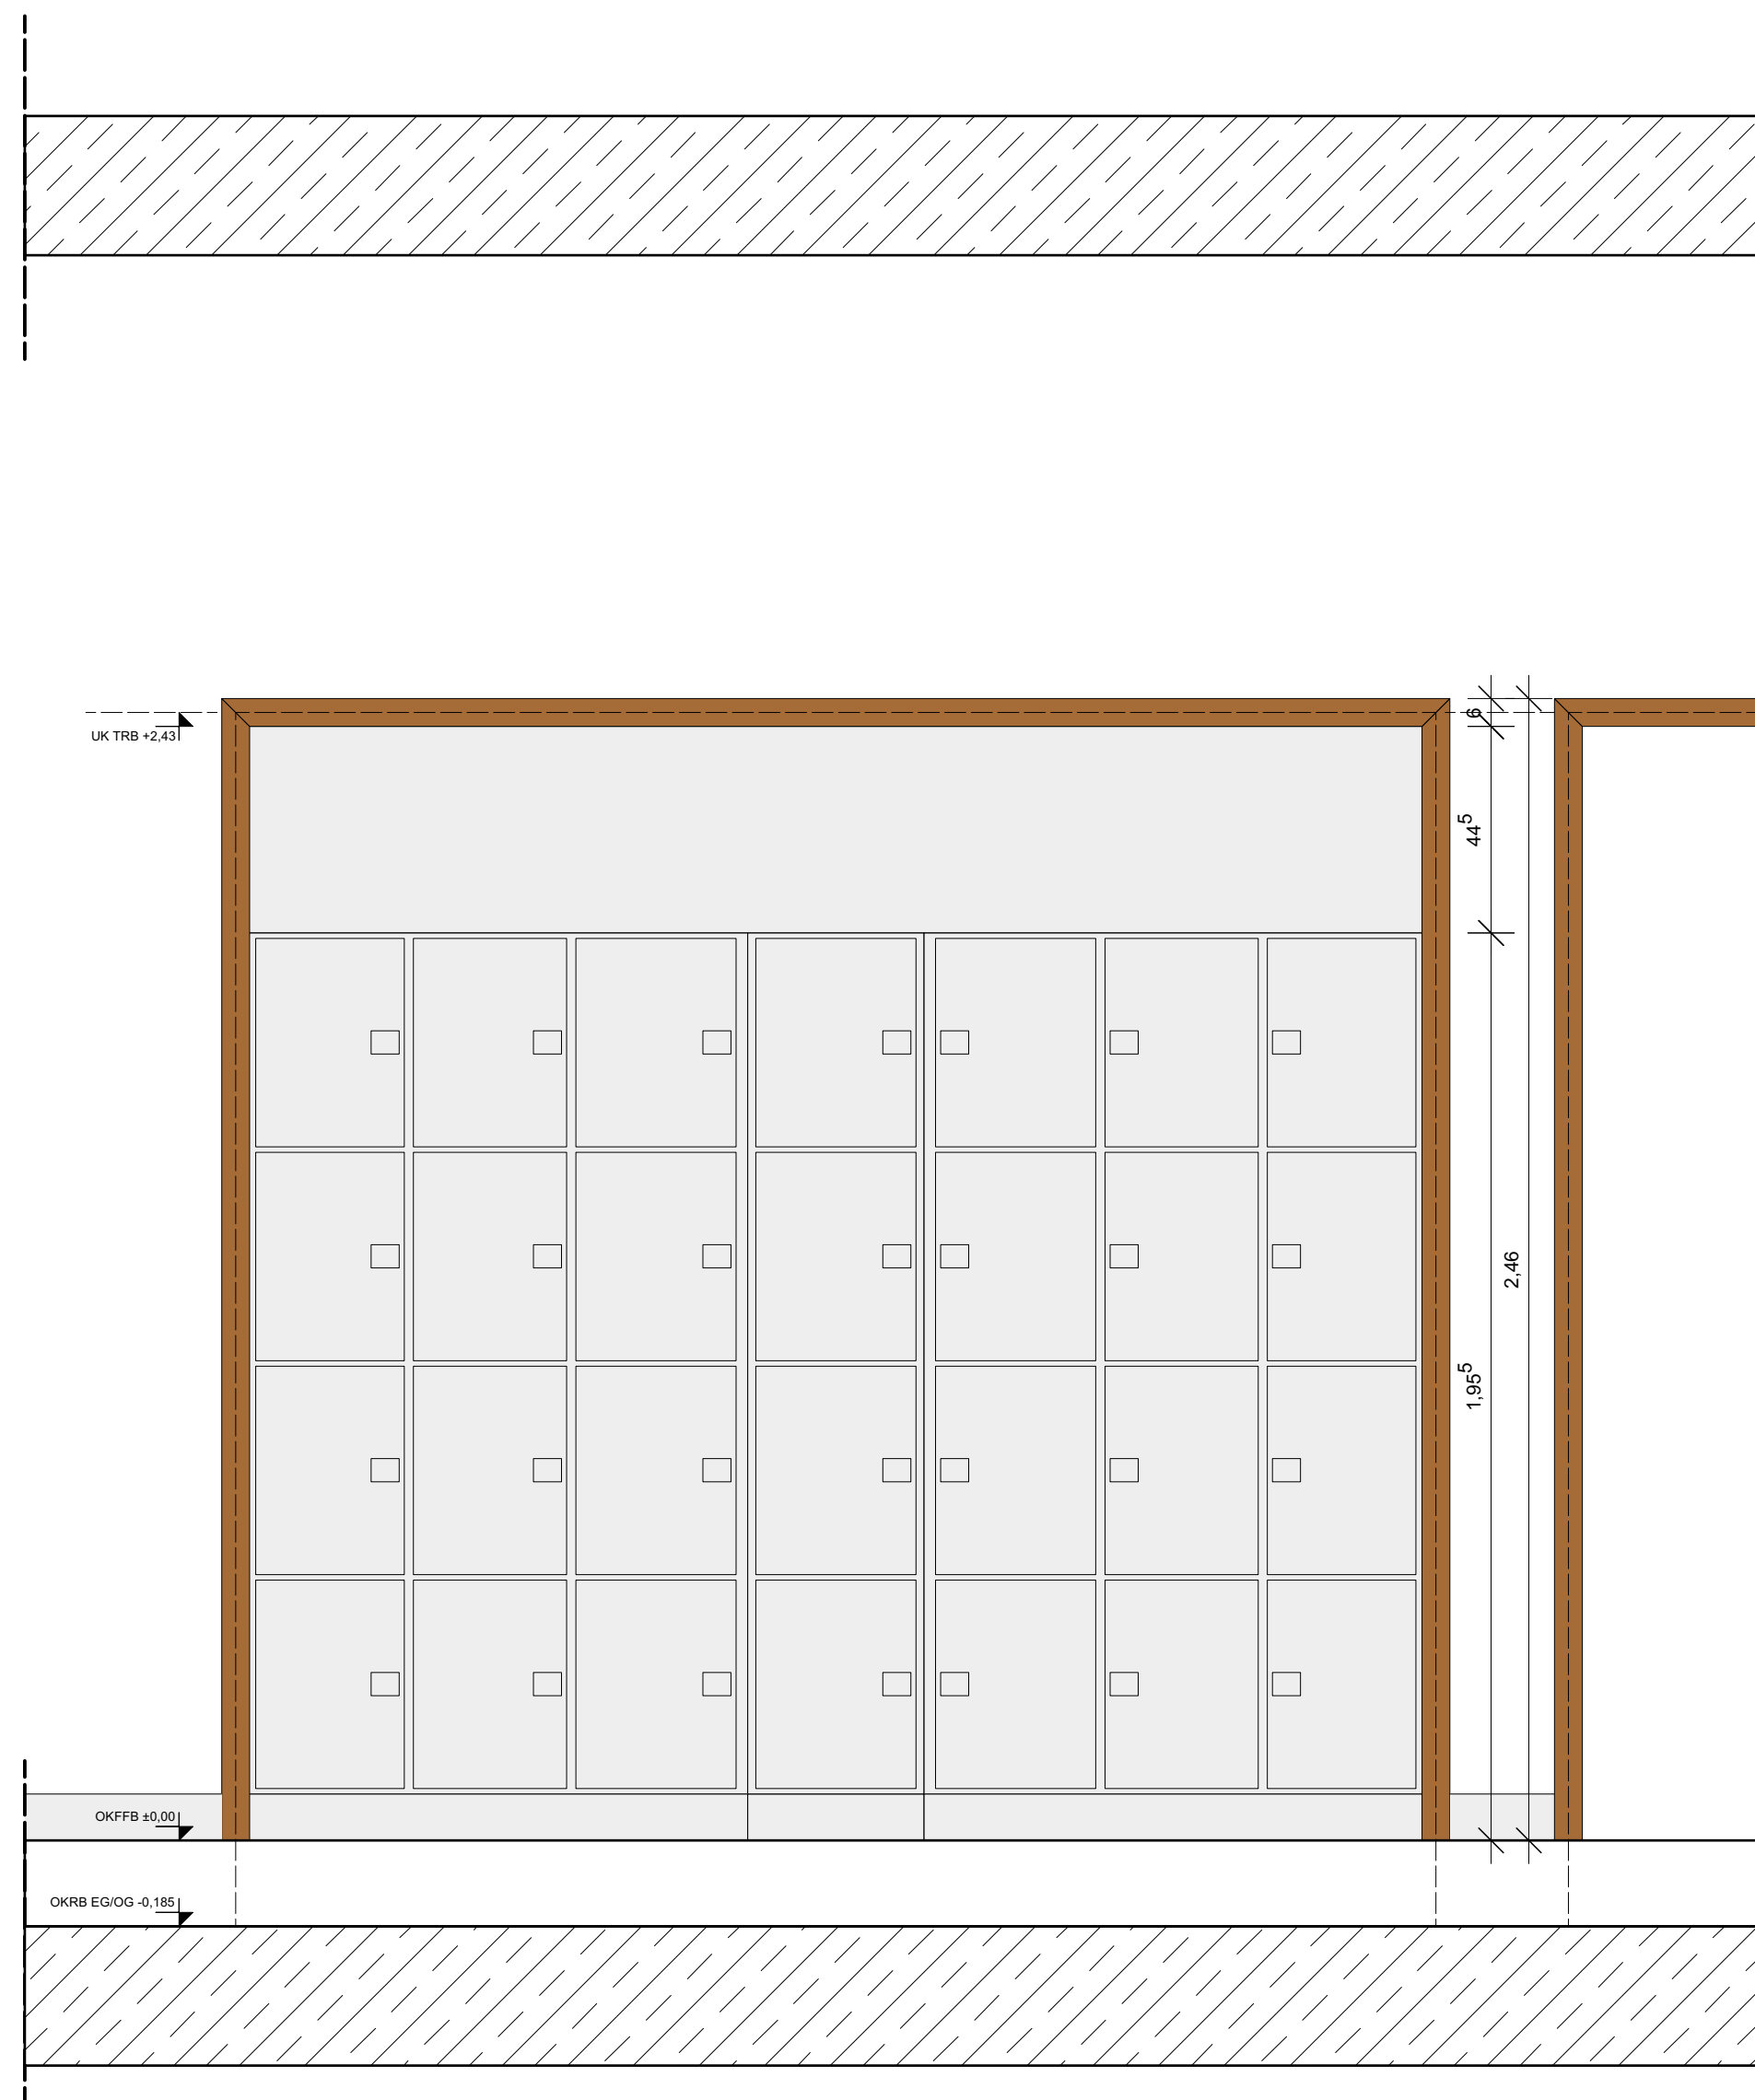

Höhenangaben		Durchbrüche	
AD	Abgehängte Decke	BD	Bodendurchbruch
BRH	Brüstungshöhe	DB	Deckendurchbruch
FFB	Fertigfußboden	DA	Dachdurchbruch
RFB	Rohfußboden	DKB	Deckenkerbbohrung
HF	Hochpunkt	DS	Deckenschlitz
OK	Oberkante	FS	Fußbodenschlitz
UK	Unterkante	FR	Futterrohr
RD	Rohdecke	FUD	Fundamentdurchbruch
OKS	Oberkante Sohle	KB	Kernbohrung
TP	Tiefpunkt	LE	Leerrohr

Sonstige Abkürzungen		Parkett	
UZ	Unterzug	HZG	Heizung
UBZ	Überzug	STB	Stahlbeton
DUZ	Deckenleger Unterzug	MW	Mauerwerk
ELT	Elektronislaltung	TRB	Trockenbau
LU	Lüftungsgitter dezentral	STG	Stütze
RLT	Raumlufttechnische Anl.	VK	Vorderkante
RW	Regenwasserfallleitung	BA	Bodenbelag
SW	Schmutzwasserfallleitung	KK	Kabelkanal
BK	Brüstungskante	s	Sonnenschutz
		(P)	Parquetbelag
		(F)	Fiesenbelag
		(T)	Teppich
		(B)	Bodenbeschichtung

 	BESTAND		MAUERWERK SCHWER
	DÄMMUNG WEICH		TROCKENBAU
	DÄMMUNG HART		TROCKENBAU (TGA)
	STAHLBETON FERTIGTEIL		HOLZSCHALUNG
	BETON / ESTRICH UNBEWEHRT		KIES
	STAHLBETON		GESTEIN TRAGEND (KAPILLARBRECHEND)
	MAUERWERK LEICHT		ERDREICH
	MAUERWERK		RASEN

Ausführungshinweise	- Alle Maße sind vor Baueintrag am Bau zu prüfen. - Unstimmigkeiten sind dem Planer vor Ausführung unverzüglich mitzuteilen. - Die Auflagen der Baugenehmigung (Bauschluss) sind zu beachten. - Tragende und konstruktive Bauteile müssen nach den geprüften statischen Berechnungen und Plänen hergestellt werden. - Der Ausführung ist nur gemäß dem Zusammenhang mit den statischen Berechnungen zuzulassen. - Rohdurchführungen und Durchbrüche sind nach der Fachplanung Haussteintrüb. bzw. Statik auszuführen. - Alle Wand- und Deckendurchbrüche sind gem. Gebäudeklasse 3 auszuführen und mit der TGA-Fachplanung abzustimmen. - Die Ausführung ist nur gemäß dem Zusammenhang mit den statischen Berechnungen zuzulassen. - Die Werkplanung Fertigteile, Stahlbau, Fassade, ist der Bauleitung rechtzeitig vor Ausführung zur Bestätigung vorzulegen. - Alle Brandschutzqualitäten gehen entsprechend Brandschutznachweis. - Alle Schallschutzqualitäten gehen entsprechend Schallschutznachweis. - Alle Wärmeschutzqualitäten gehen entsprechend Wärmeschutznachweis. - Die Ausführungplanung ist erst nach Freigabe des Baueintrags zu erstellen. - Alle Maße beziehen sich, sofern nicht anders angegeben auf OKRB
---------------------	--

Bezugshöhe: OKFFB Erdgeschoss = $\pm 0.00 = 324,95$ üNN. Dieser ist im Bestand OKFFB Treppengang vorhanden

Urheberrecht

Entwürfe, Zeichnungen, plastische Darstellungen und das Bauwerk selbst, sind im Sinne des Urheberrechtsgesetzes geschützt. Bei unrechtmäßiger Verwendung, Änderungen, oder Kopien bis hin zu Plagiaten werden Beseitigungs- und Schadensersatzansprüche geltend gemacht.

Index	Datum	Beschreibung der Änderung
A		
B		
C		
D		
E		
F		
G		

der Architekt:  architektur
im modbüro


der Bauherr: Stadt Netphen
Amtsstraße 2+6
57250 Netphen

wagner + görg gbr siebergstraße 73 57072 siegen tel. (0271) 233 749 10 fax. (0271) 233 749 49 mail. architektur@modulbuero.de	das Bauvorhaben: Erweiterung Gymnasium Netphen Haardstraße 35; 57250 Netphen
---	--

Plan: Trockenbau - Plattendecken- und Schürzen Details Flur-Schrank-Nischen 3/5		Freigabe Bauherr:
Proj.-Nr. / Leistungsphase / Plan-Nr. / Index 1-393-22 / LP5 / TRB-Pd5 / D-F-Ni 35		Freigabe Architekt:
Maßstab: 1/15 / 860 x 610mm	Datum: 11.02.2026	

SCHRANKNISCHEN IM NEUBAU

Achtung, Höhenangaben können sich auf OKFFB und OKRB beziehen

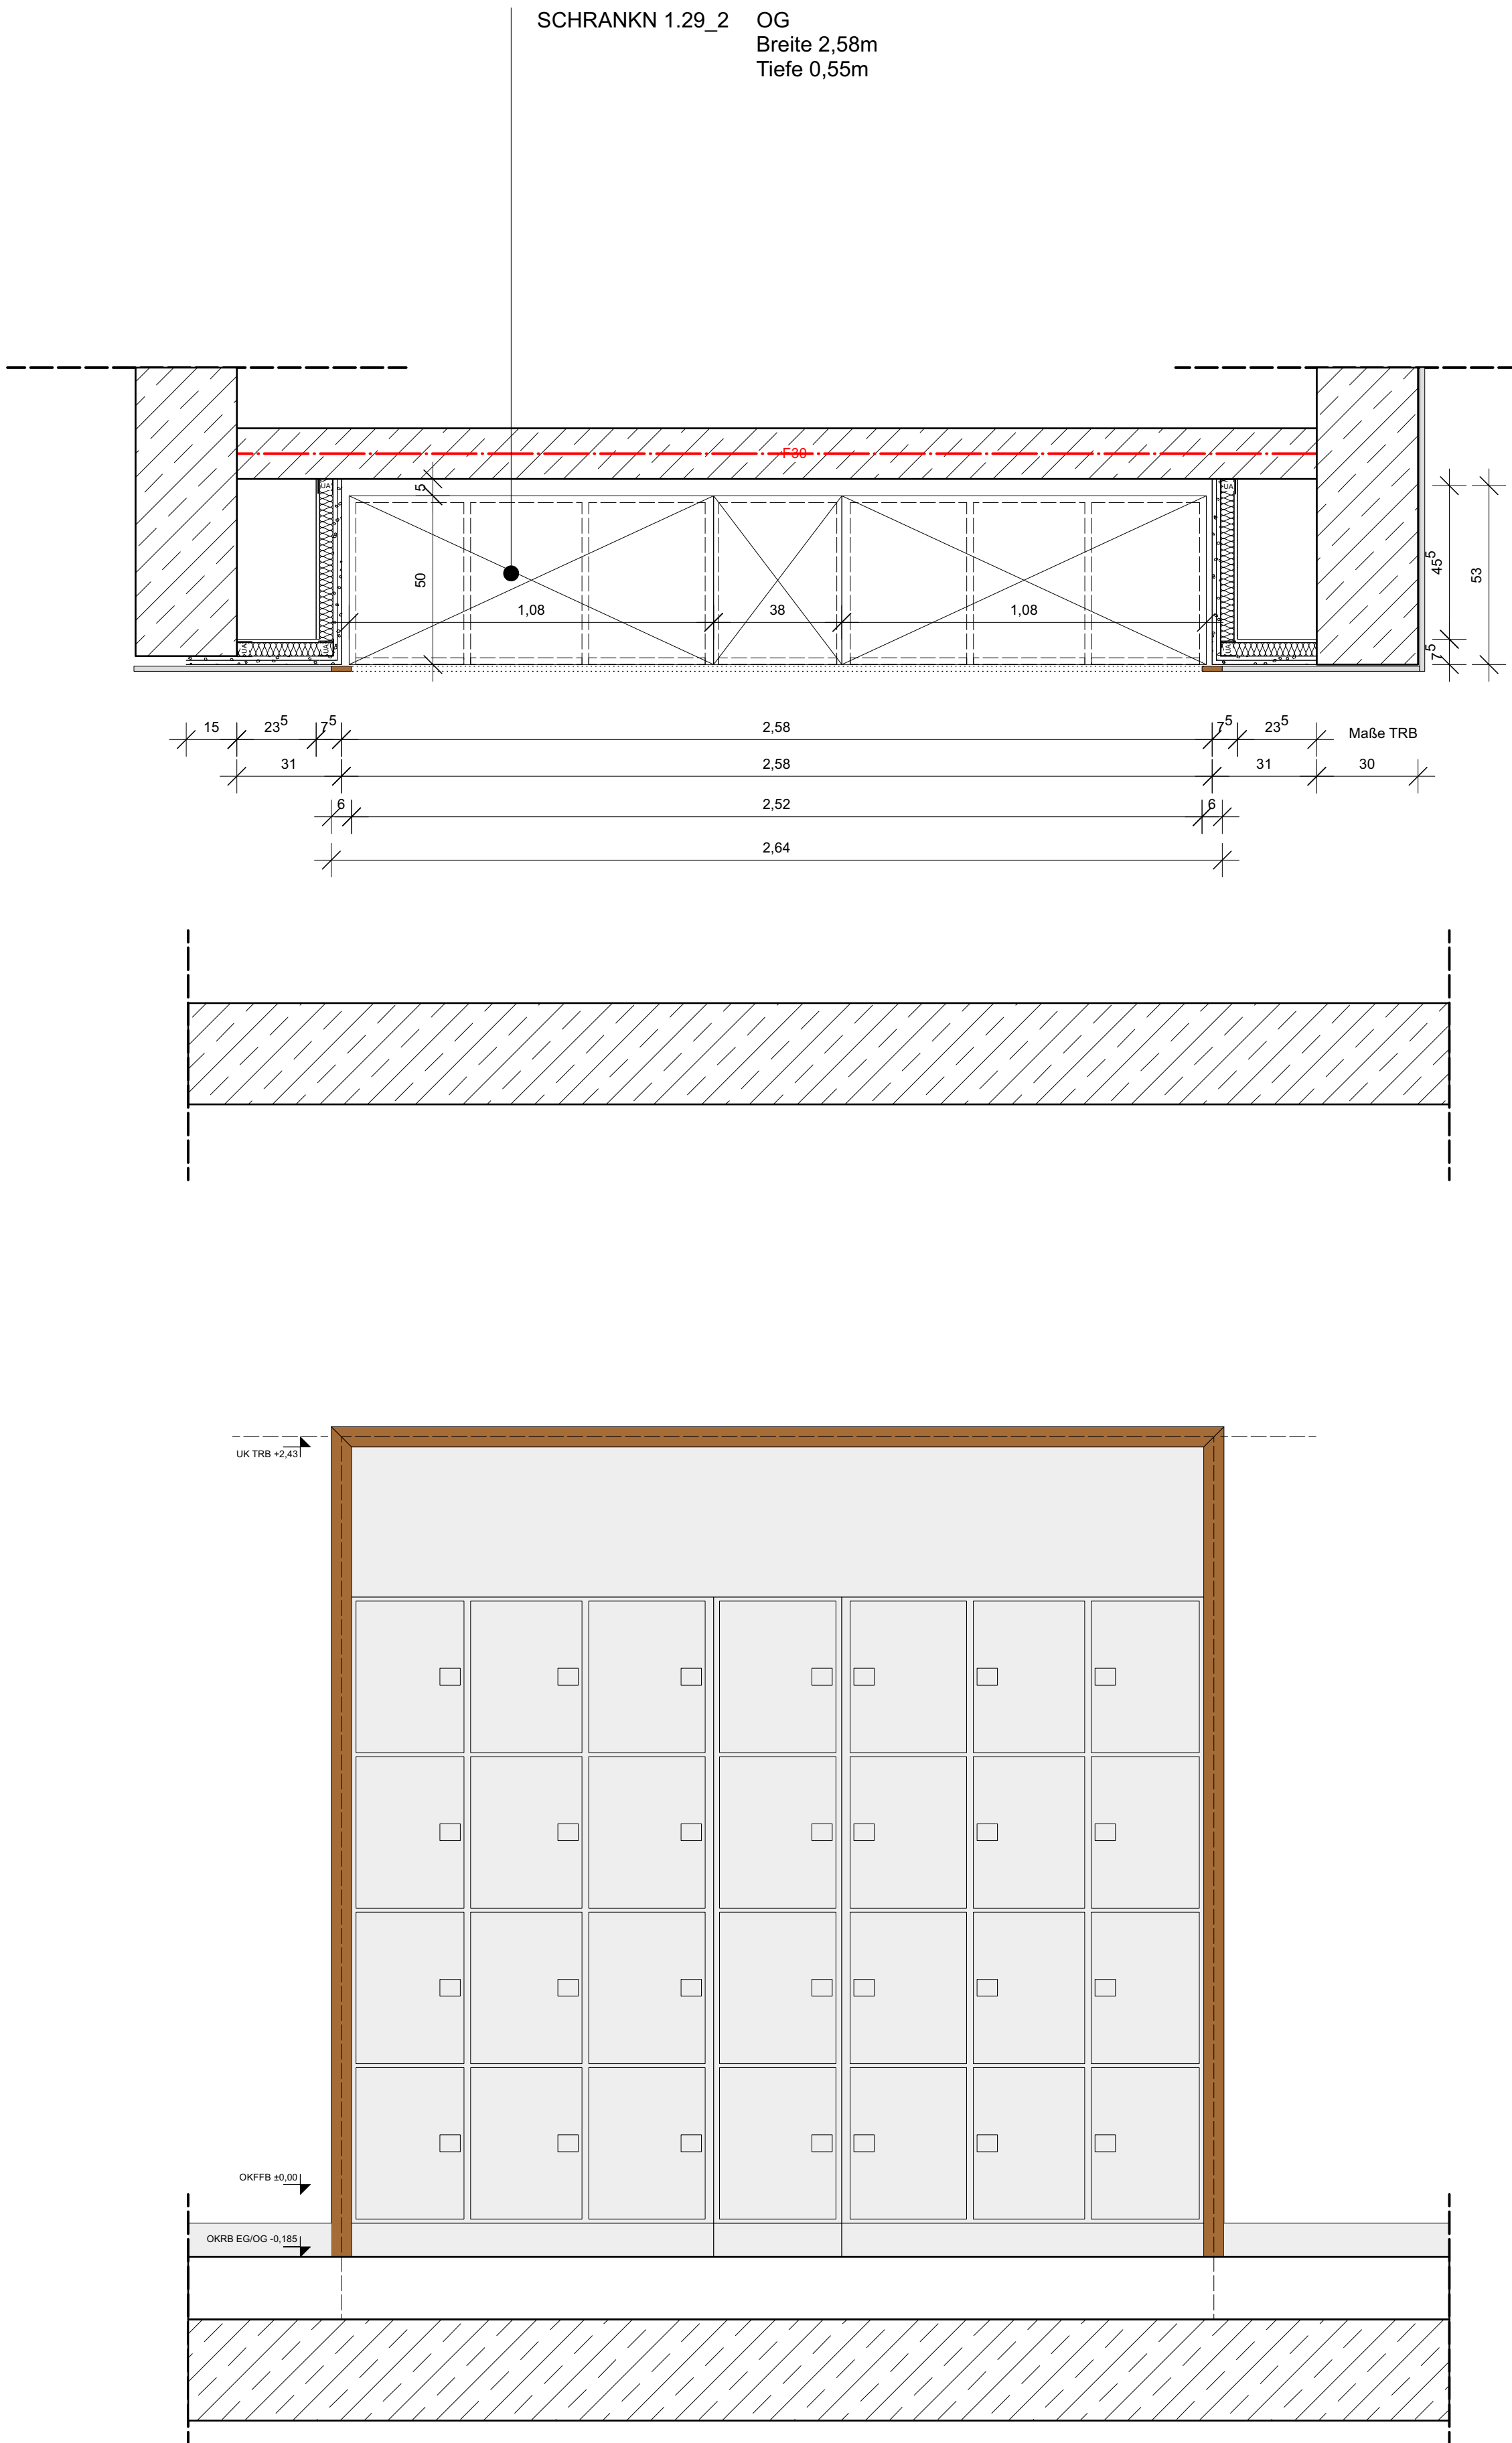

Brandschutzanforderungen

T30	feuerhemmende, dicht- und selbstschließende Tür	+1,00 OKRFB
T90	feuerbeständige, dicht- und selbstschließende Tür	+1,00 OKFFB
DS	dichtschließende Tür	+1,00 OKFFB
RST	rauchdichte Tür	+1,00 OKFFB
.../F	... mit Feststellanlage	+1,00 OKRFB
.../FLS	... mit Freilaufschließer	+1,00 OKRFB
eIT	... mit elektrischem Drehtürantrieb	+1,00 OKRFB
F30	feuerhemmende Wand	+1,00 OKRFB
FW	feuerbeständige Wand	+1,00 OKRFB
BBW	Bauart einer Brandwand	+1,00 OKRFB
F30-Glas	feuerhemmende Verglasanlage	+1,00 OKRFB

Symbol

+	+1,00 OKRFB
+	+1,00 OKFFB
+	+1,00 OKFFB
+	+1,00 OKRFB
-	-1,00 UKRD
-	-1,00 UKFD

Detail

Legende

AD	Abgehängte Decke	BD	Bodendurchbruch	REV	Revisionsöffnung
BRH	Brüstungshöhe	DD	Deckendurchbruch	WKB	Wandkernbohrung
FFB	Fertigfußboden	DA	Dachdurchbruch	WS	Wandschlitz
RFB	Rohfußboden	DKB	Deckenkernbohrung		
HP	Hochpunkt	DS	Deckenschlitz		
OK	Oberkante	FS	Fußbodenschlitz		
UK	Unterkannte	FR	Fußbodenbohrung		
RD	Rohdecke	FUD	Fundamentdurchbruch		
OKS	Oberkante Sohle	KB	Kernbohrung		
TP	Tiefpunkt	LE	Leerrohr		

Sonstige Abkürzungen

UZ	Unterzug	HZG	Heizung	(P)	Parkettbelag
UBZ	Überzug	STB	Stahlbeton	(F)	Fliesenbelag
DUZ	Deckengleicher Unterzug	MW	Mauerwerk	(T)	Teppich
ELT	Elektronstallion	TRB	Trockenbau	(B)	Bodenbeschichtung
LUF	Lüftungsgitter	STG	Steigung		
RLT	Raumlufttechnische Anl.	VK	Vorderkante		
RW	Regenwasserfalleitung	SA	Schallabsorption		
SW	Schmutzwasserfalleitung	KK	Kabelkanal		
BK	Brüstungskanal	s	Sonnenschutz		

Fußböden

(P)	Parkettbelag
(F)	Fliesenbelag
(T)	Teppich
(B)	Bodenbeschichtung

Bestand

BESTAND	MAUERWERK SCHWER
DÄMMUNG WEICH	TROCKENBAU
DÄMMUNG HART	TROCKENBAU (TGA)
STAHLBETON FERTIGTEIL	HOLZSCHALUNG
BETON / ESTRICH UNBEWEHRT	KIES
STAHLBETON	GESTEIN TRAGEND (KAPILLARBRECHEND)
MAUERWERK LEICHT	ERDREICH
MAUERWERK	RASEN

Ausführungshinweise

- Alle Maße sind vor Baubeginn am Bau zu prüfen.
- Unstimmigkeiten sind dem Planer vor Ausführung unverzüglich mitzuteilen.
- Die Auflagen der Baugenehmigung (Bauschein) sind einzuhalten.
- Tragende und konstruktive Bauteile müssen nach den geprüften statischen Berechnungen und Plänen hergestellt werden.
- Der Plan ist nur gültig im Zusammenhang mit der Ausführungsplanung Statik.
- Rohrdurchführungen und Durchbrüche sind nach der Fachplanung Haustechnik bzw. Statik auszuführen.
- Alle Wand- und Deckendurchbrüche sind gem. Gebäudeklasse 3 auszuführen und mit der TGA-Fachplanung abzustimmen.
- Alle Durchführungen durch die Sohle sind nach Angaben des Fachplaners Haustechnik abzudichten.
- Die Werkplanung Fertigteile, Stahlbau, Fassade, ist der Bauleitung rechtzeitig vor Ausführung zur Bestätigung vorzulegen.
- Alle Brandschutzqualitäten gelten entsprechend Brandschutznachweis.
- Alle Schallschutzqualitäten gelten entsprechend Schallschutznachweis.
- Alle Wärmeschutzqualitäten gelten entsprechend Wärmeschutznachweis.
- Die Ausführungsplanung ist erst nach Freigabe des Bauherrn gültig.
- Alle Maße beziehen sich, sofern nicht anders angegeben auf OKRB.

Bezugshöhe: OKFFB Erdgeschoss = ±0,00 = 324,95 UNN. Dieser ist im Bestand OKFFB Treppengang vorhanden

Urheberrecht

Entwürfe, Zeichnungen, plastische Darstellungen und das Bauwerk selbst, sind im Sinne des Urheberrechtsgesetzes geschützt. Bei unrechtmäßiger Verwendung, Änderungen, oder Kopien bis hin zu Plagiaten werden Beseitigungs- und Schadensersatzansprüche geltend gemacht.

Index	Datum	Beschreibung der Änderung
A		
B		
C		
D		
E		
F		
G		

der Architekt:

architektur
im modulbüro

wagener + görg gbr
siebengstraße 73
57072 siegen
tel. (0271) 233 749 10
fax. (0271) 233 749 49
mail. architektur@modulbuero.de

der Bauherr:

Stadt Netphen
Amtsstraße 246
57250 Netphen

das Bauvorhaben:

Erweiterung Gymnasium Netphen
Haardstraße 35; 57250 Netphen

Plan:

Trockenbau - Plattendecken- und Schürzen
Details Flur-Schrank-Nischen 4/5

Freigabe Bauherr:

Proj.-Nr. / Leistungsphase / Plan-Nr. / Index

1-393-22 / LP5 / TRB-PDS / D-F-Ni 45

Freigabe Architekt:



Maßstab:

1/15 / 860 x 610mm


Datum:

11.02.2026

Achtung, Höhenangaben können sich auf OKFFB und OKRB beziehen

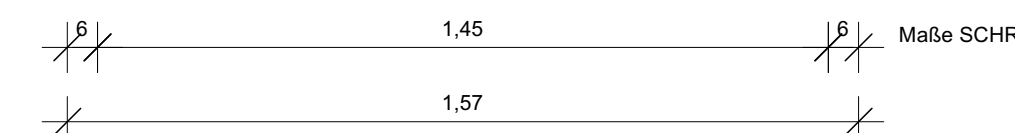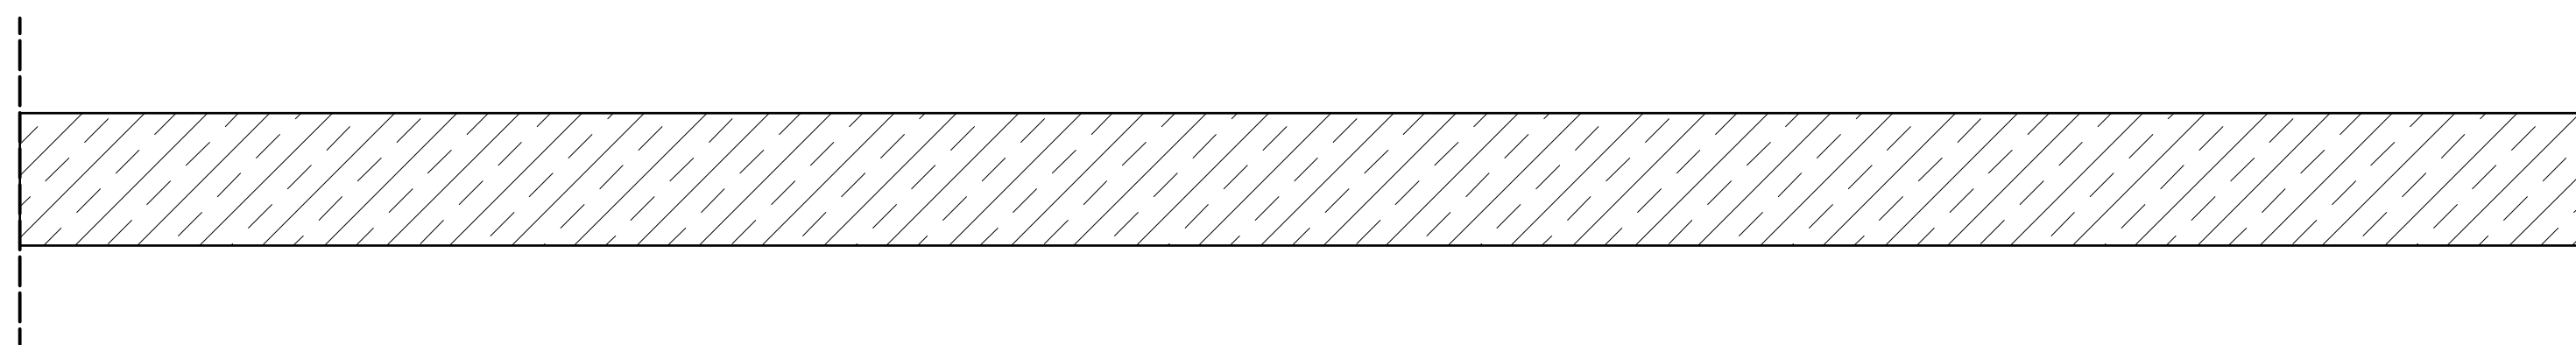

Höhenangaben		Durchbrüche	
AD	Angehänge Decke	BD	Bodendurchbruch
BRH	Brüstungsbühne	DD	Deckendurchbruch
FBB	Fußgestüßboden	DA	Deckendurchbruch
FB	Rohfußboden	DKB	Deckenschlitz
HF	Hochpunkt	DS	Deckenschlitz
OK	Oberkante	FS	Fußbodenschlitz
UK	Unterkante	FR	Futterrohr
RD	Rohdecke	FUD	Fundamentdurchbruch
OKS	Oberkante Sohle	KB	Kernbohrung
	Tiefpunkt	LE	Leastrohr

 	BESTAND		MAUERWERK SCHWER
	DÄMMUNG WEICH		TROCKENBAU
	DÄMMUNG HART		TROCKENBAU (TGA)
	STAHLBETON FERTIGTEIL		HOLZSCHALUNG
	BETON / ESTRICH UNBEWEHRT		KIES
	STAHLBETON		GESTEIN TRAGEND (KAPILLARBRECHEND)
	MAUERWERK LEICHT		ERDREICH
	MAUERWERK		RASEN

Bezugshöhe: OKFFB Erdgeschoss = $\pm 0.00 = 324,95$ üNN. Dieser ist im Bestand OKFFB Treppengang vorhanden

Index	Datum	Beschreibung der Änderung
A		
B		
C		
D		
E		
F		
G		

wagner + görg gbr siebergstraße 73 57072 siegen tel. (0271) 233 749 10 fax. (0271) 233 749 49	das Bauvorhaben: Erweiterung Gymnasium Netphen Haardtstraße 35; 57250 Netphen
---	---

Proj.-Nr. / Leistungsphase / Plan-Nr. / Index 1-303-22 / I P5 / TRB-PdS / D-F-Nr 55	Freigabe Architekt:
--	---------------------

Maßstab: 1/15 / 860 x 610mm	Datum: 11.02.2026
--------------------------------	----------------------

