

C.0.17
WC-M/Vorraum
C.0.20
WC-J/Vorraum

C.1.17
WC-M/Vorraum
C.1.20
WC-J/Vorraum

Tabi-Spender (in WC-M/Vorraum)
Tampon- und Bindenspender, 40 Binden, 160 Tampons
B 210 x H 320 x T 100 mm.
MYLILY

Spiegelanlage
Spiegelschrank, 3 teilig, ca 2,8 x 1,2 x 0,15,
mittleres Element mit Schloss zu öffnen,
zur Revisionierung Seifen- und Desinfektionsmittelspender,
Außenteile fest

Armatur
Selbstschluss-Armatur, Kaltwasser, verchromt
Schell, Puns SC

Waschtisch-Keramik
Einbauwaschtisch, halbeinbau, Einbau in bauseitige Ablage,
d= 48cm, OK Keramik 85cm
Geberit, VariForm





Papierhandtuchspender
2 Stück wandhängend, Innenabrollung, Edelstahl
Tork; 0,236mx 0,251m x 0,426m

Seifenspender / Desinfektionsspender
2 Stück Seifen- und Desinfektionsmittelspender, verborgen
air-wolf, Serie Omega


Abfallbehälter
2 Stück Abwurfing d=200mm

Abfallbehälter
2 Stück Drahtfangkörbe, 36 l, in Waschtischunterschrank
air-wolf, Serie Lambda


Waschtisch
Waschtischunterschrank, bodenständig,
mit 5 Drehtüren, abschließbar
Einbauwaschtisch, halbeinbau,
Einbau in bauseitige Ablage, d= 48cm, OK Keramik 85cm

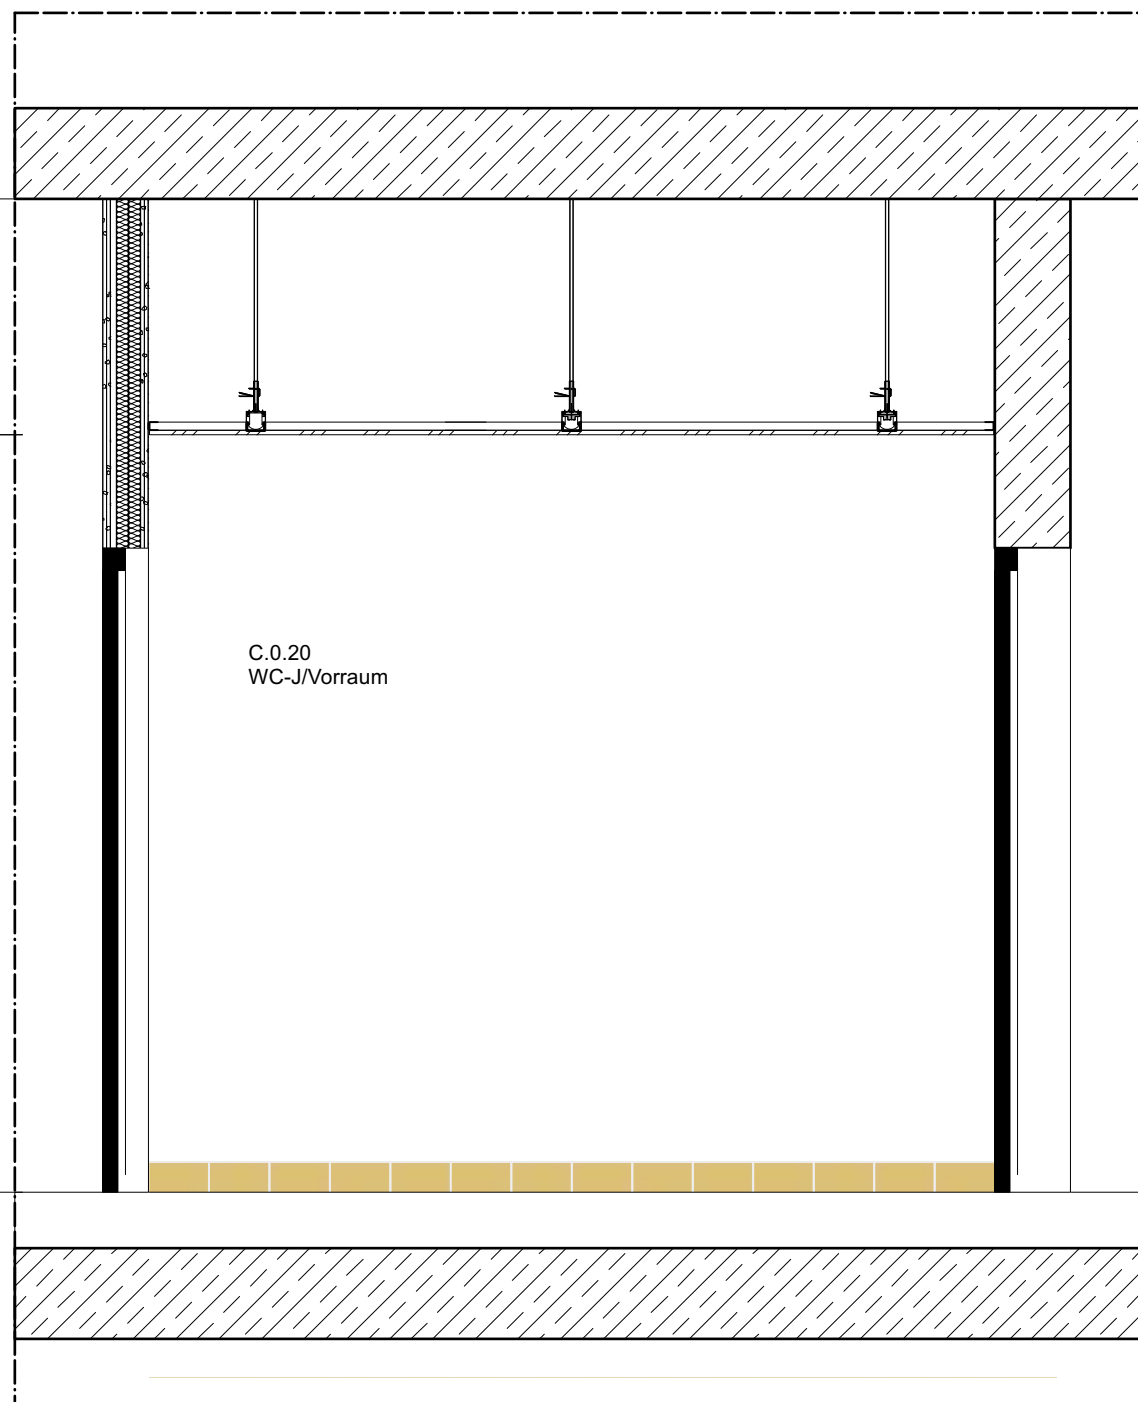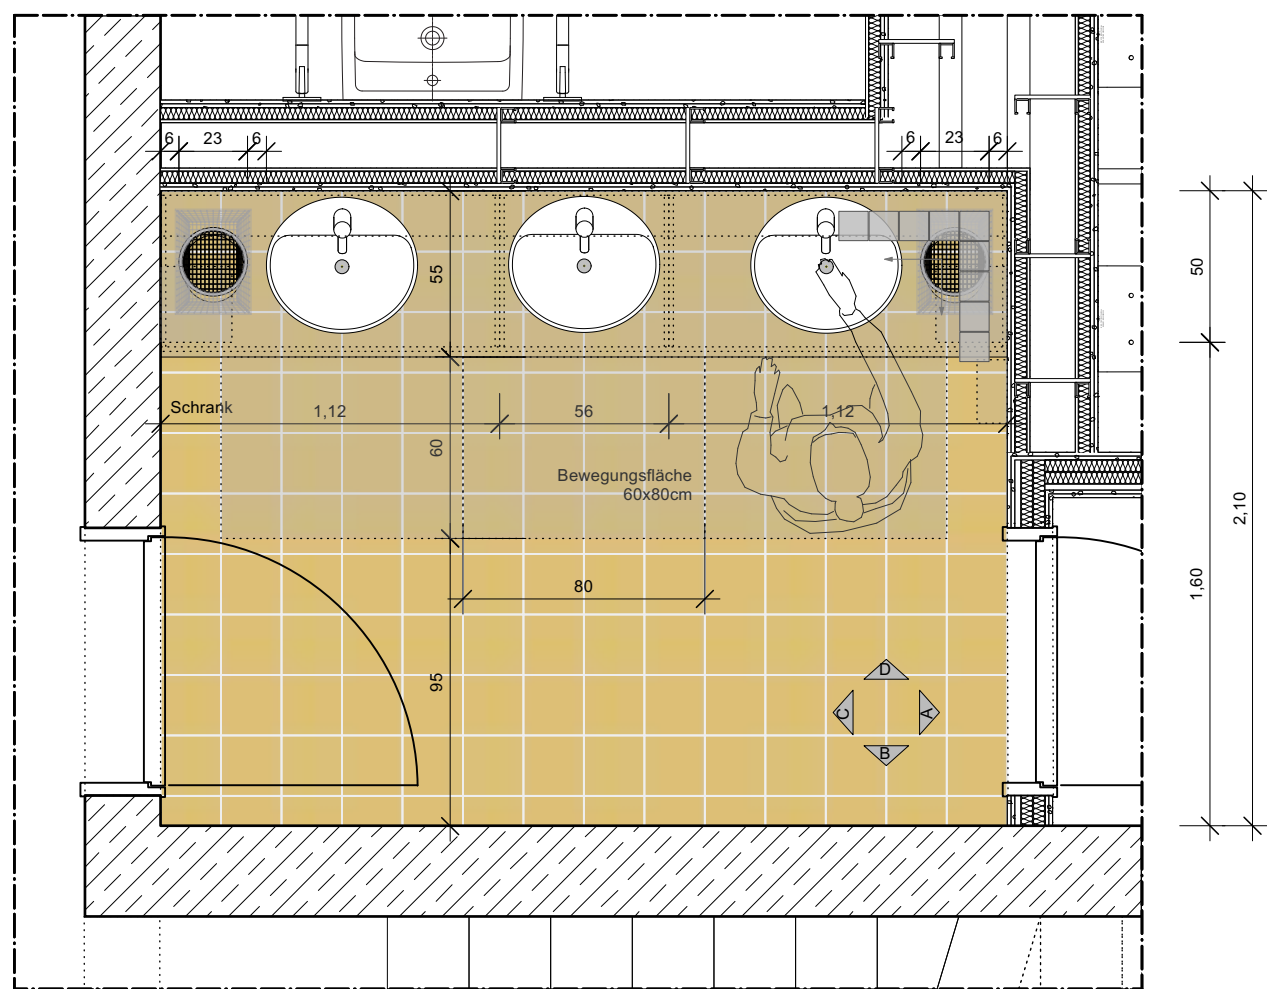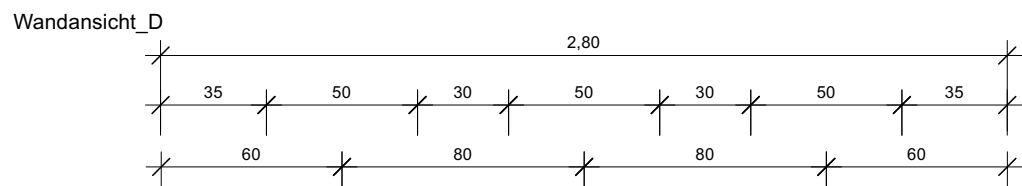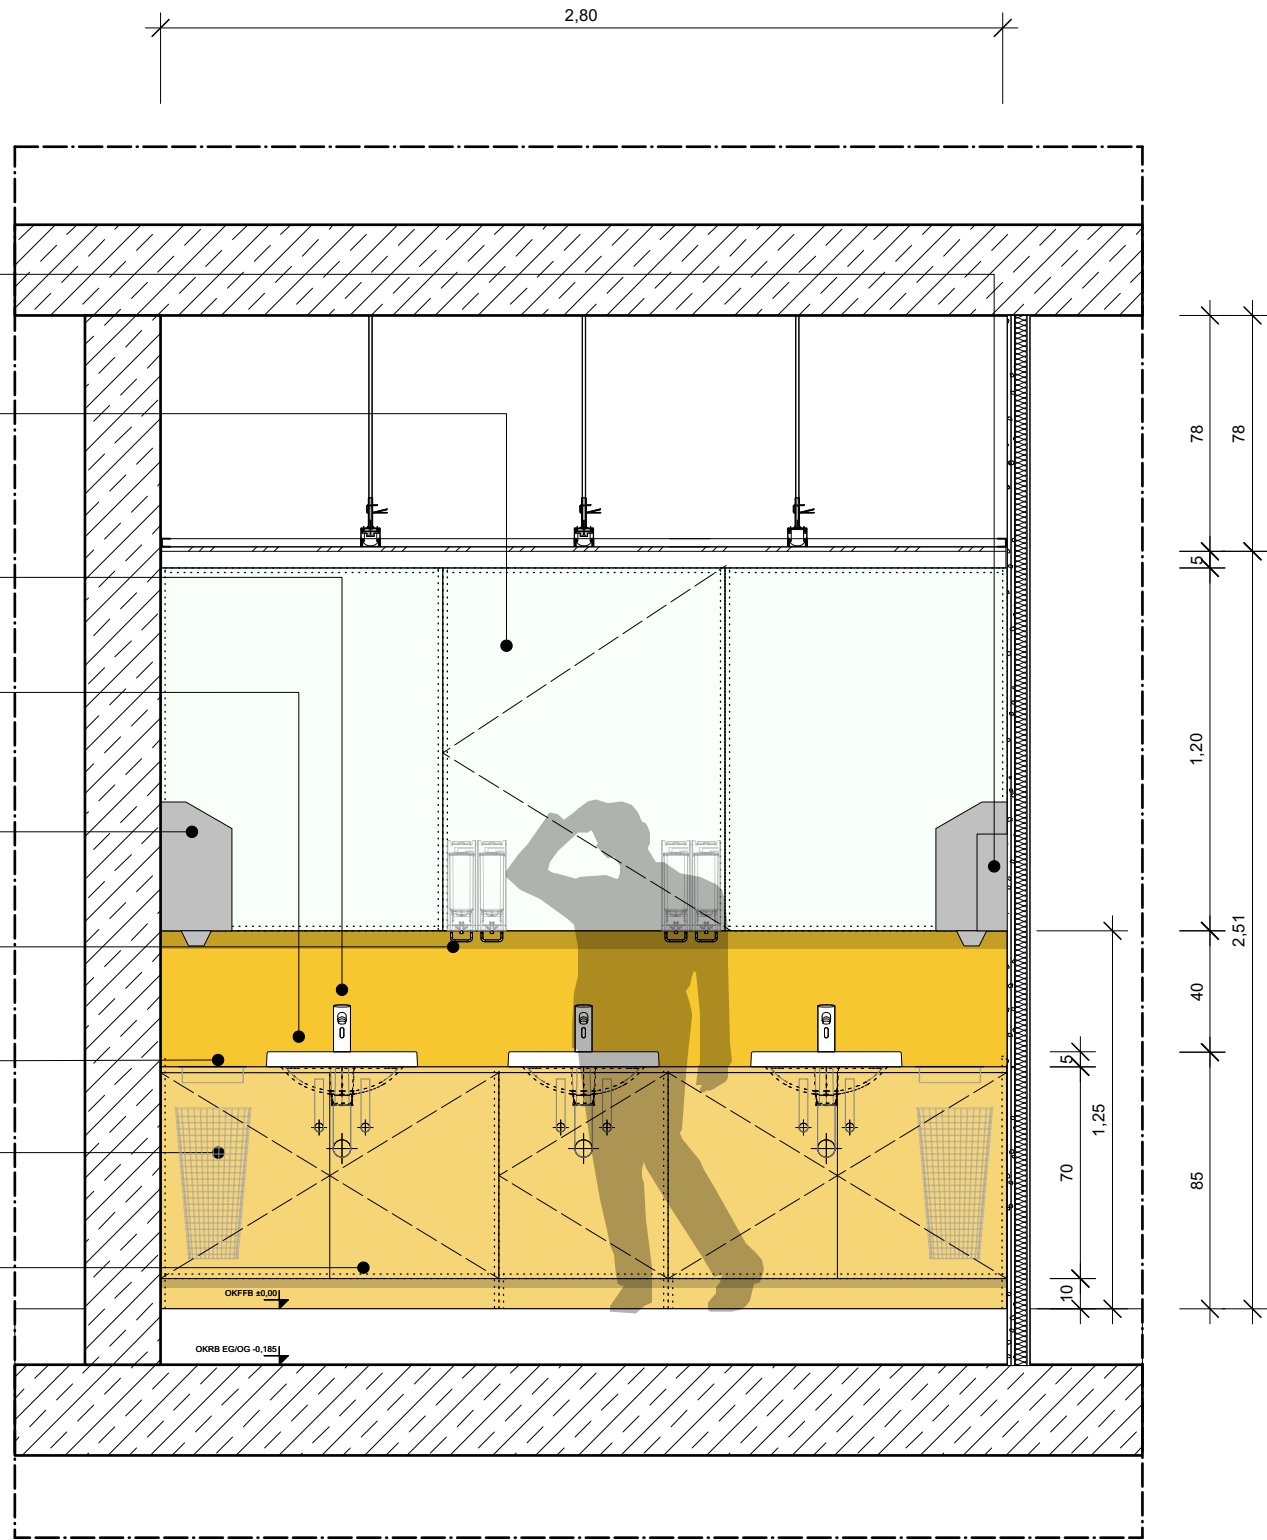

Wandansicht_B

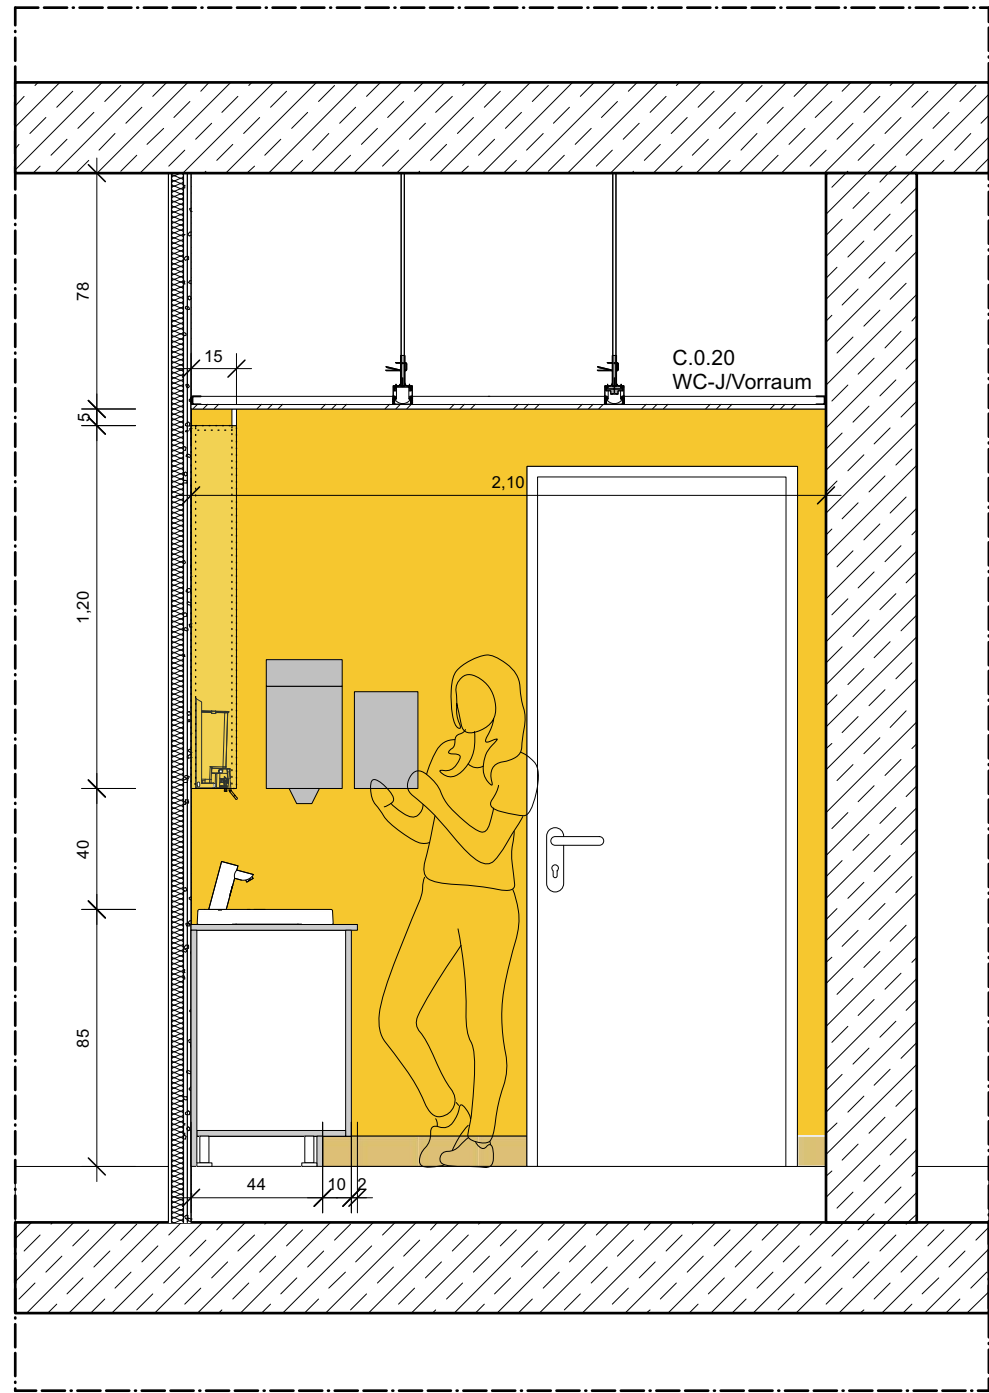

Wandansicht_A

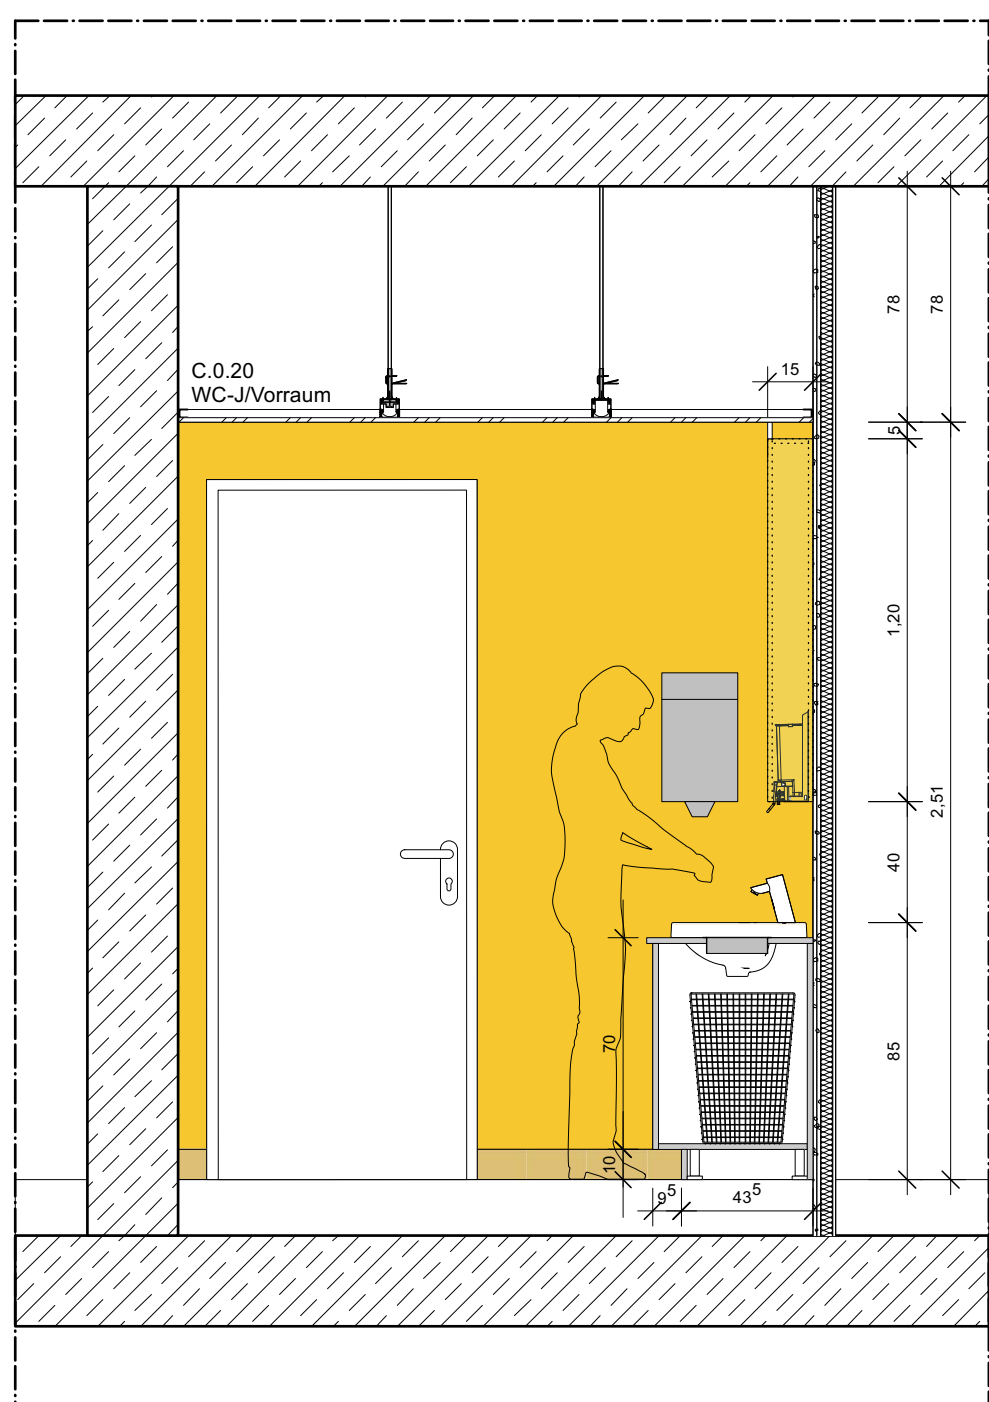

Wandansicht_C

WASCHTISCHNISCHEN WC VORRAUM


Achtung, Höhenangaben können sich auf OKFFB und OKRB beziehen

Brandschutzanforderungen

T30	feuerhemmende, dicht- und selbstschließende Tür
T90	feuerbeständige, dicht- und selbstschließende Tür
DS	dichtschließende Tür
RST	rauchdichte Tür
.../F	... mit Feststellanlage
.../FLS	... mit Freilaufschließer
eIT	... mit elektrischem Drehtürantrieb
F30	feuerhemmende Wand
F90	feuerbeständige Wand
BW	Brandwand
BBW	Bauart einer Brandwand
F30-Glas	feuerhemmende Verglasungsanlage

Symbole

⊕	+1,00 OKRFB
⊖	+1,00 OKFFB
⊕	+1,00 OKFFB
⊖	+1,00 OKRFB
⊕	-1,00 UKRD
⊖	-1,00 UKFD

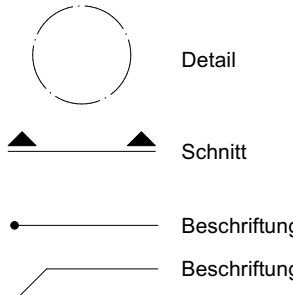

LEGENDE

Höhenangaben

AD	Abgehängte Decke
BRH	Brüstungshöhe
FFB	Fertigfußboden
RFB	Rohfußboden
HP	Hochpunkt
OK	Oberkante
UK	Unterkante
RD	Rohdecke
OKS	Oberkante Sohle
TP	Tieflpunkt

Durchbrüche

BD	Bodendurchbruch
DD	Deckendurchbruch
DA	Dachdurchbruch
DKB	Deckenkernbohrung
DS	Deckenschlitz
FS	Fußbodenschlitz
FR	Fußrohr
FUD	Fundamentdurchbruch
KB	Kernbohrung
LE	Leerrohr

REV	Revisionsöffnung
WKB	Wandkernbohrung
WS	Wandschlitz

Sonstige Abkürzungen

UZ	Unterzug
UBZ	Überzug
DUZ	Deckengleicher Unterzug
ELT	Elektronstation
LUF	Lüftungsgitter dezentral
RLT	Raumlufttechnische Anl.
RW	Regenwasserfalleitung
SW	Schmutzwasserfalleitung
BK	Brüstungskanal

Fußböden

(P)	Parkettbelag
(F)	Fliesenbelag
(T)	Teppich
(B)	Bodenbeschichtung

BESTAND	MAUERWERK SCHWER
DÄMMUNG WEICH	TROCKENBAU
DÄMMUNG HART	TROCKENBAU (TGA)
STAHLBETON FERTIGTEIL	HOLZSCHALUNG
BETON / ESTRICH UNBEWEHRT	KIES
STAHLBETON	GESTEIN TRAGEND (KAPILLARBRECHEND)
MAUERWERK LEICHT	ERDREICH
MAUERWERK	RASEN

Ausführungshinweise

- Alle Maße sind vor Baubeginn am Bau zu prüfen.
- Unstimmigkeiten sind dem Planer vor Ausführung unverzüglich mitzuteilen.
- Die Auflagen der Baugenehmigung (Bauschein) sind einzuhalten.
- Tragende und konstruktive Bauteile müssen nach den geprüften statischen Berechnungen und Plänen hergestellt werden.
- Der Plan ist nur gültig im Zusammenhang mit der Ausführungsplanung Statik.
- Rohrdurchführungen und Durchbrüche sind nach der Fachplanung Haustechnik bzw. Statik auszuführen.
- Alle Wand- und Deckendurchbrüche sind gem. Gebäudeklasse 3 auszuführen und mit der TGA-Fachplanung abzustimmen.
- Alle Durchführungen durch die Sohle sind nach Angaben des Fachplaners Haustechnik abzudichten.
- Die Werkplanung Fertigteile, Stahlbau, Fassaden ist der Bauleitung rechtzeitig vor Ausführung zur Bestätigung vorzulegen.
- Alle Brandschutzqualitäten gelten entsprechend Brandschutznachweis.
- Alle Schallschutzqualitäten gelten entsprechend Schallschutznachweis.
- Alle Wärmeschutzqualitäten gelten entsprechend Wärmeschutznachweis.
- Die Ausführungsplanung ist erst nach Freigabe des Bauherrn gültig.
- Alle Maße beziehen sich, sofern nicht anders angegeben auf OKRB.

Bezugshöhe: OKFFB Erdgeschoss = ±0.00 = 324,95 üNN. Dieser ist im Bestand OKFFB Treppengang vorhanden

Urheberrecht

Entwürfe, Zeichnungen, plastische Darstellungen und das Bauwerk selbst sind im Sinne des Urheberrechtsgesetzes geschützt. Bei unrechtmäßiger Verwendung, Änderungen, oder Kopien bis hin zu Plagiaten werden Beseitigungs- und Schadensersatzansprüche geltend gemacht.

Index	Datum	Beschreibung der Änderung
A		
B		
C		
D		
E		
F		
G		

der Architekt:	der Bauherr:
architektur im modulbüro	Stadt Netphen Amtsstraße 246 57250 Netphen

wagener + görg gbr siebergstraße 73 57072 siegen tel. (0271) 233 749 10 fax. (0271) 233 749 49 mail. architektur@modulbuero.de	das Bauvorhaben: Erweiterung Gymnasium Netphen Haardstraße 35; 57250 Netphen
---	--

Plan: Schreiner Details Waschtischischen WC-Vorraum	Freigabe Bauherr:
Proj.-Nr. / Leistungsphase / Plan-Nr. / Index 1-393-22_LP5_Schreiner Details_Waschtischischen WC-Vorraum	Freigabe Architekt:
Maßstab: 1/25 / 860 x 610mm	Datum: 11.03.2025