

WASCHTISCHNISCHEN IN KLASSENZIMMER

Achtung, Höhenangaben können sich auf OKFFB und OKRB beziehen

Klassen
C.0.01 C.1.01
C.0.02 C.1.02
C.0.03 C.1.03
C.0.24 C.1.07
C.1.08
C.1.09
C.1.10
C.1.30

Spiegel
Spiegel geklebt, ca 50 x 100 cm

Armatur
Standventil mit Hebel, Kaltwasser, verchromt, Ausladung 93mm
Grohe, Eurostyle Cosm.

Waschtisch-Keramik
Einbauwaschtisch, halbeinbau, Einbau in bauseitige Ablage,
d= 48cm, OK Keramik 85cm
Geberit, VariForm


Papierhandtuchspender
Tork® Spender Mini 558008, mit Innenabrollung,
unbegrenzte Papierausgabe, Kunststoff, weiß
0,174mx 0,165m x 0,321m

Seifenspender / Desinfektionsspender
wandhängend, Vorbau, 0,5 l
HEWI


Waschtischunterschrank
Board für Waschtischeinbau, ca 1,00 (0,98)x 0,70 (0,61) x 0,1m (0,12),
13mm HPL Vollkern

Abfallbehälter
bauseits, ca 60l Kunststoff


Konsolenträger
DURAVIT Universal T-förmiger Konsolenträger
montierbar unter Konsole 480mm/550mm tief
Diamantschwarz, pulverbeschichtet
Abmessung(BxTxH)90x420x100mm

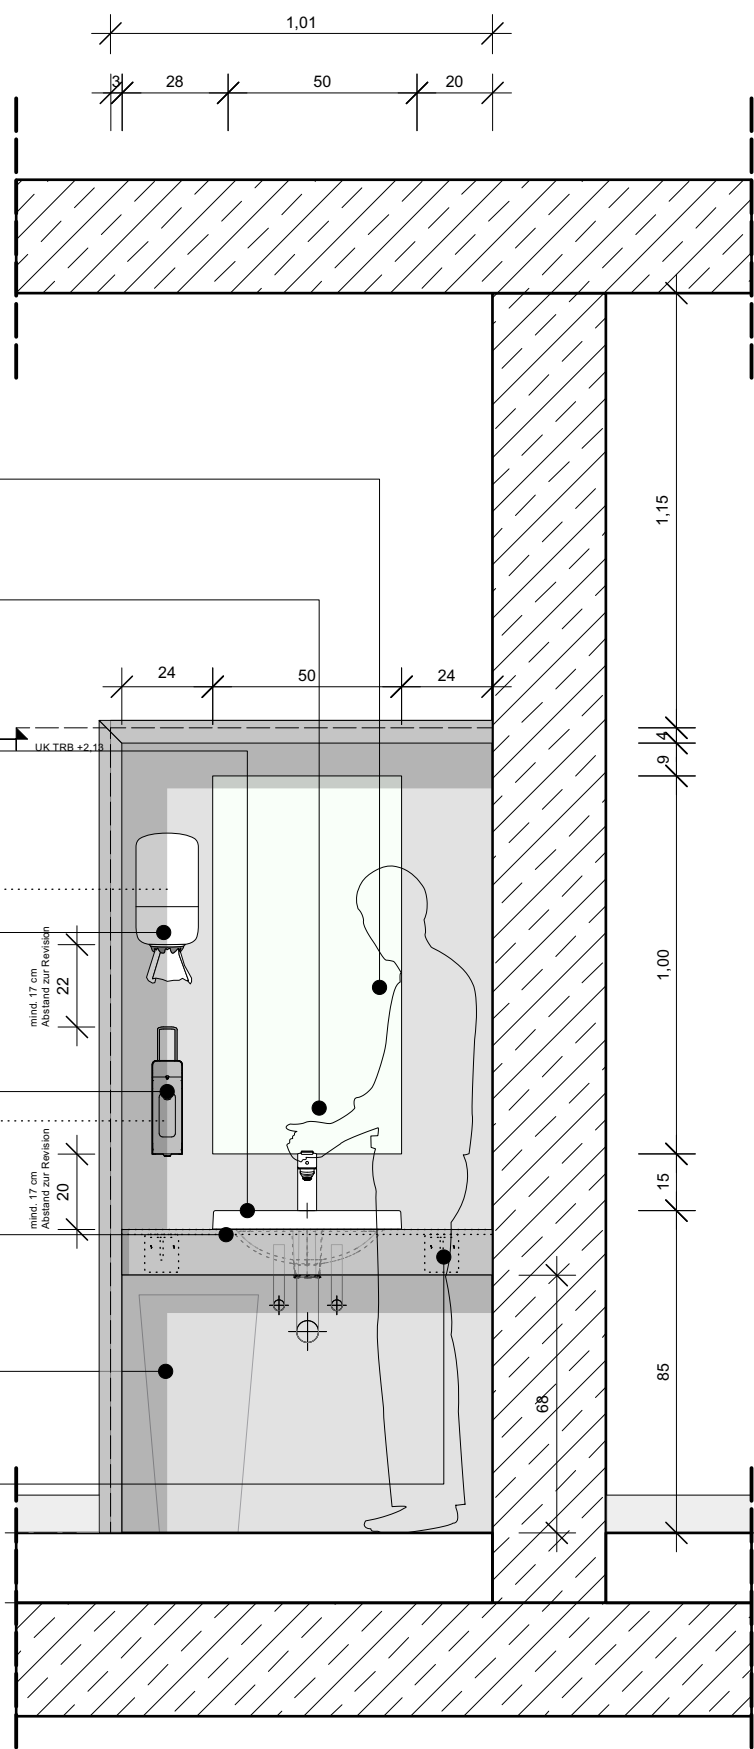


Wandansicht_D

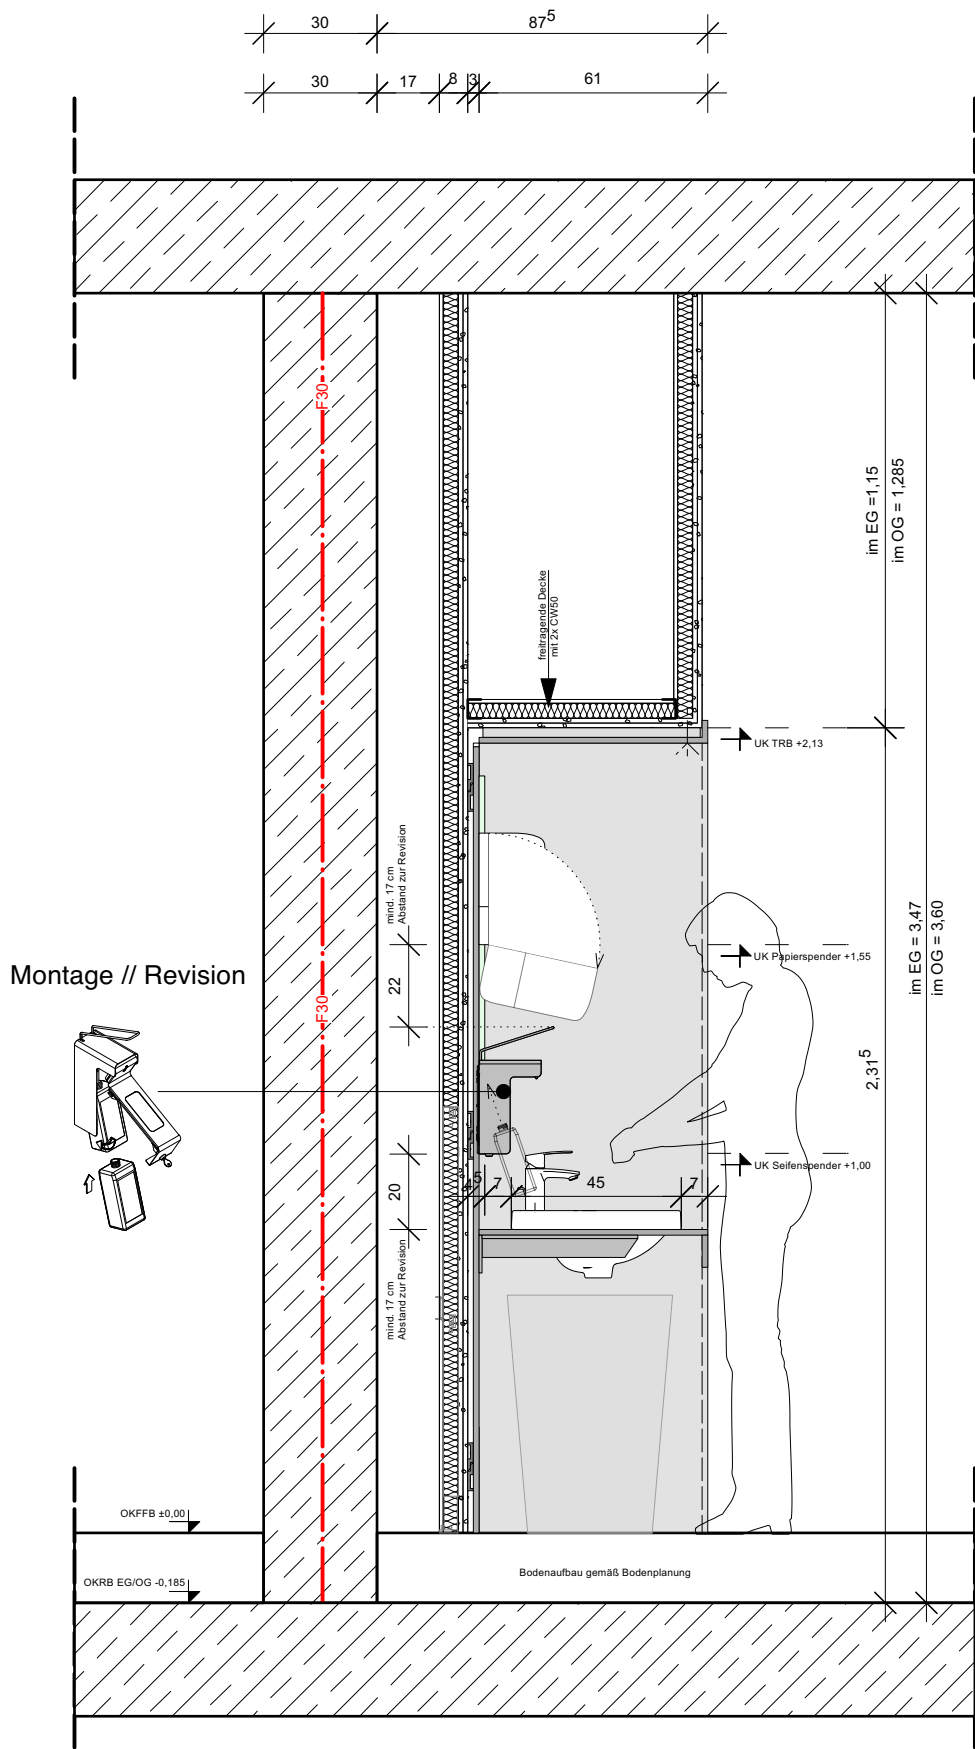

Wandansicht_A

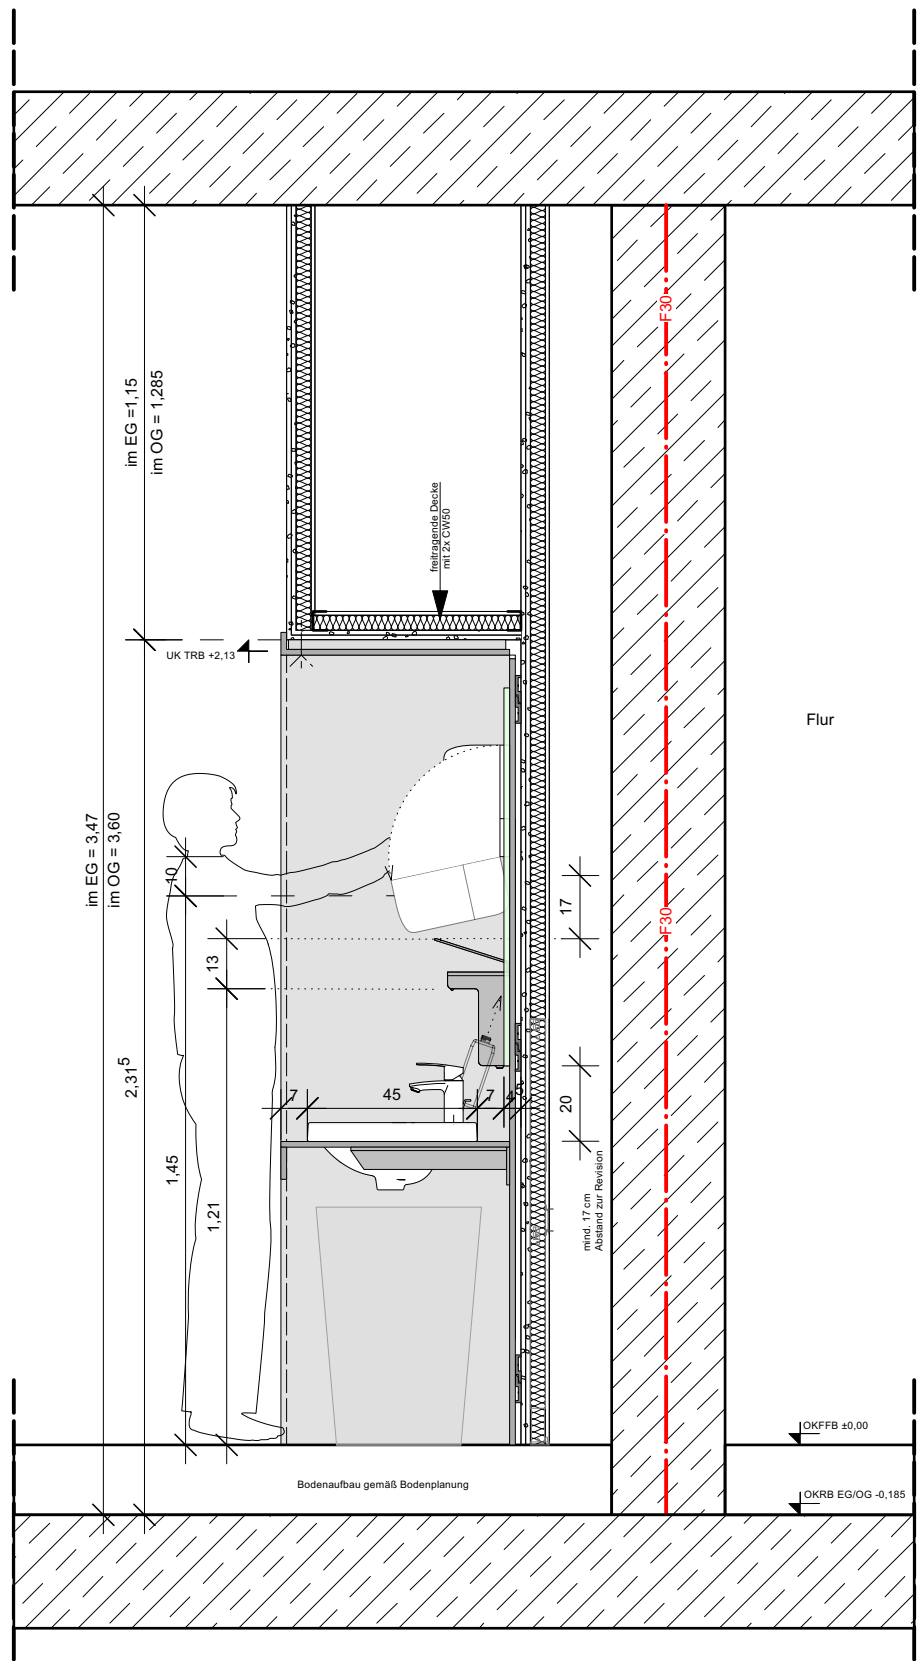

Wandansicht_C

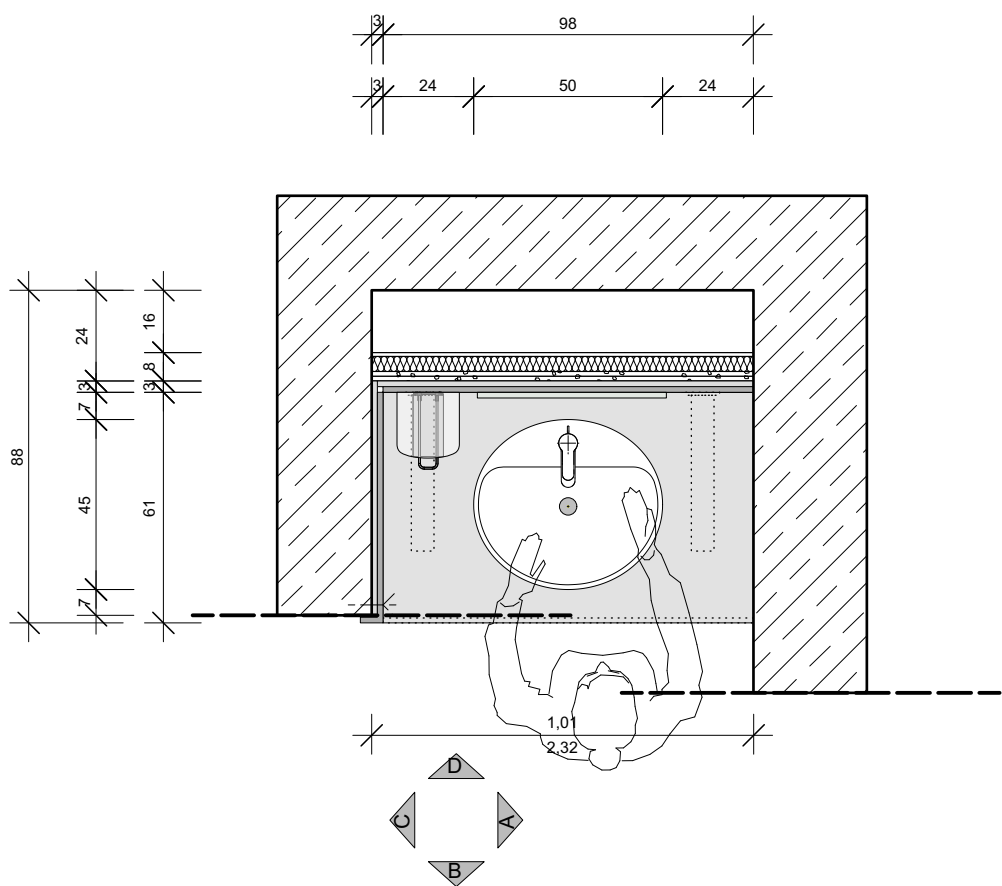

Brandschutzanforderungen

T30 feuerhemmende, dicht- und selbstschließende Tür
T90 feuerbeständige, dicht- und selbstschließende Tür
DS dichtschießende Tür
RST rauchdichte Tür
.../F ... mit Feststellanlage
.../FLS ... mit Freilaufschliesser
eIT ... mit elektrischem Drehtürantrieb
F30 feuerhemmende Wand
F90 feuerbeständige Wand
BW Bauart einer Brandwand
BBW feuerhemmende Verglasungsanlage
F30-Glas feuerhemmende Verglasungsanlage

Symbole

+1,00 OKRFB
+1,00 OKFFB
+1,00 OKFFB
+1,00 OKRFB
-1,00 UKRD
-1,00 UKFD

Detail
Schnitt
Beschriftung
Beschriftung

LEGENDE

Höhenangaben

AD Abgehängte Decke
BRH Brüstungshöhe
FFB Fertigfußboden
RFB Rohfußboden
HP Hochpunkt
OK Oberkante
UK Unterkante
RD Rohdicke
OKS Oberkante Sohle
TP Tiefpunkt

Durchbrüche

BD Bodendurchbruch
DD Deckendurchbruch
DA Dachdurchbruch
DKB Deckenkernbohrung
DS Deckenschlitz
FS Fußbodenschlitz
FR Füllrohr
FUD Fundamentdurchbruch
KB Kernbohrung
LE Leerrohr

REV Revisionsöffnung
WKB Wandkernbohrung
WS Wandschlitz

Sonstige Abkürzungen

UZ Unterzug
UBZ Überzug
DUZ Deckengleicher Unterzug
ELT Elektronstallion
LUF Lüftungsgerät dezentral
RLT Raumlufttechnische Anl.
RW Regenwasserfalleitung
SW Schmutzwasserfalleitung
BK Brüstungskanal

Fußböden

HZG Heizung
STB Stahlbeton
MW Mauerwerk
TRB Trockenbau
STG Steigung
VK Vorderkante
BA Bodenbelag
KK Kabelkanal
s Sonnenschutz

(P) Parkettbelag
(F) Fliesenbelag
(T) Teppich
(B) Bodenbeschichtung

BESTAND	MAUERWERK SCHWER
DÄMMUNG WEICH	TROCKENBAU
DÄMMUNG HART	TROCKENBAU (TGA)
STAHLBETON FERTIGTEIL	HOLZSCHALUNG
BETON / ESTRICH UNBEWEHRT	KIES
STAHLBETON	GESTEIN TRAGEND (KAPILLARBRECHEND)
MAUERWERK LEICHT	ERDREICH
MAUERWERK	RASEN

Ausführungshinweise
- Alle Maße sind vor Baubeginn am Bau zu prüfen.
- Unstimmigkeiten sind dem Planer vor Ausführung unverzüglich mitzuteilen.
- Die Auflagen der Baugenehmigung (Bauschein) sind anzuhalten.
- Tragende und konstruktive Bauteile müssen nach den geprüften statischen Berechnungen und Plänen hergestellt werden.
- Der Plan ist nur gültig im Zusammenhang mit der Ausführungsplanung Statik.
- Rohrdurchführungen und Durchbrüche sind nach der Fachplanung Haustechnik bzw. Statik auszuführen.
- Alle Wand- und Deckendurchbrüche sind gem. Gebäudeklasse 3 auszuführen und mit der TGA-Fachplanung abzustimmen.
- Alle Durchführungen durch die Sohle sind nach Angaben des Fachplaners Haustechnik abzudichten.
- Die Werkplanung Fertigteile, Stahlbau, Fassaden ist der Bauleitung rechtzeitig vor Ausführung zur Bestätigung vorzulegen.
- Alle Brandschutzqualitäten gelten entsprechend Brandschutznachweis.
- Alle Schallschutzqualitäten gelten entsprechend Schallschutznachweis.
- Alle Wärmeschutzqualitäten gelten entsprechend Wärmeschutznachweis.
- Die Ausführungsplanung ist erst nach Freigabe des Bauherrn gültig.
- Alle Maße beziehen sich, sofern nicht anders angegeben auf OKRB.

Bezugshöhe: OKFFB Erdgeschoss = ±0,00 = 324,95 üNN. Dieser ist im Bestand OKFFB Treppengang vorhanden

Urheberrecht
Entwürfe, Zeichnungen, plastische Darstellungen und das Bauwerk selbst sind im Sinne des Urheberrechtsgesetzes geschützt. Bei unrechtmäßiger Verwendung, Änderungen, oder Kopien bis hin zu Plagiaten werden Beseitigungs- und Schadensersatzansprüche geltend gemacht.

Index	Datum	Beschreibung der Änderung
A		
B		
C		
D		
E		
F		
G		

der Architekt: architektur im modulbüro wagener + görg gbr siebergstraße 73 57072 siegen tel. (0271) 233 749 10 fax. (0271) 233 749 49 mail. architektur@modulbuero.de	der Bauherr: Stadt Netphen Amtsstraße 246 57250 Netphen das Bauvorhaben: Erweiterung Gymnasium Netphen Haardstraße 35; 57250 Netphen
Plan: Schreiner Details Waschtischnischen Klassenzimmer	Freigabe Bauherr:
Proj.-Nr. / Leistungsphase / Plan-Nr. / Index 1-393-22_LP5_Schreiner Details_Waschtischnischen Klassenzimmer	Freigabe Architekt:
Maßstab: 1/20 / 860 x 610mm	Datum: 06.02.2026