
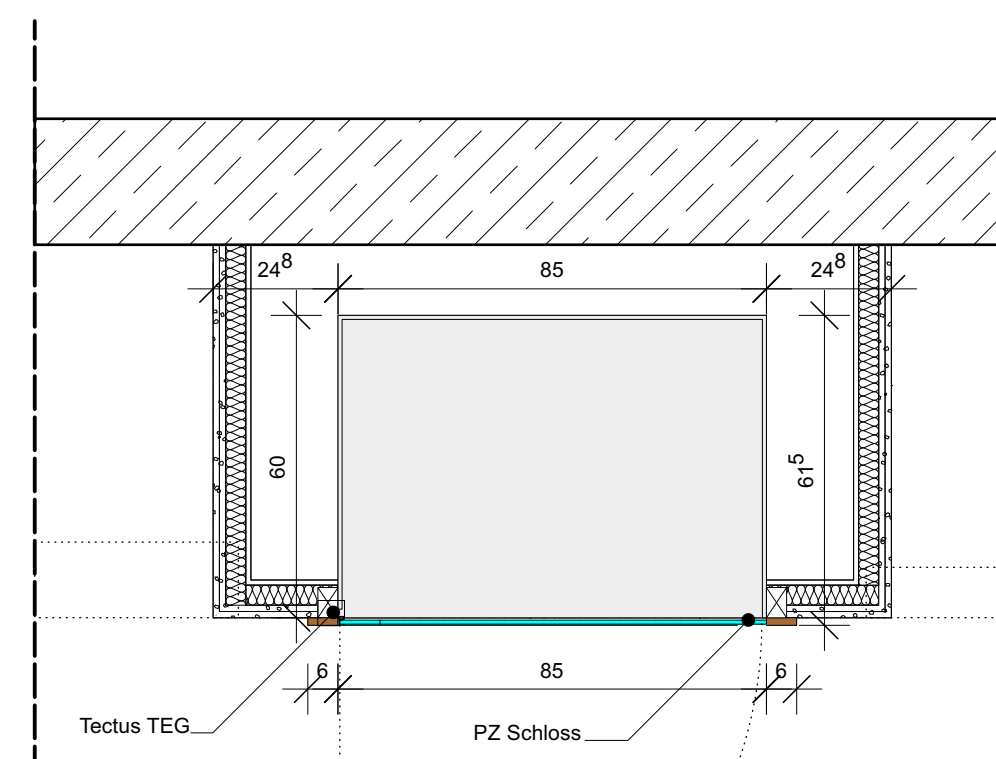


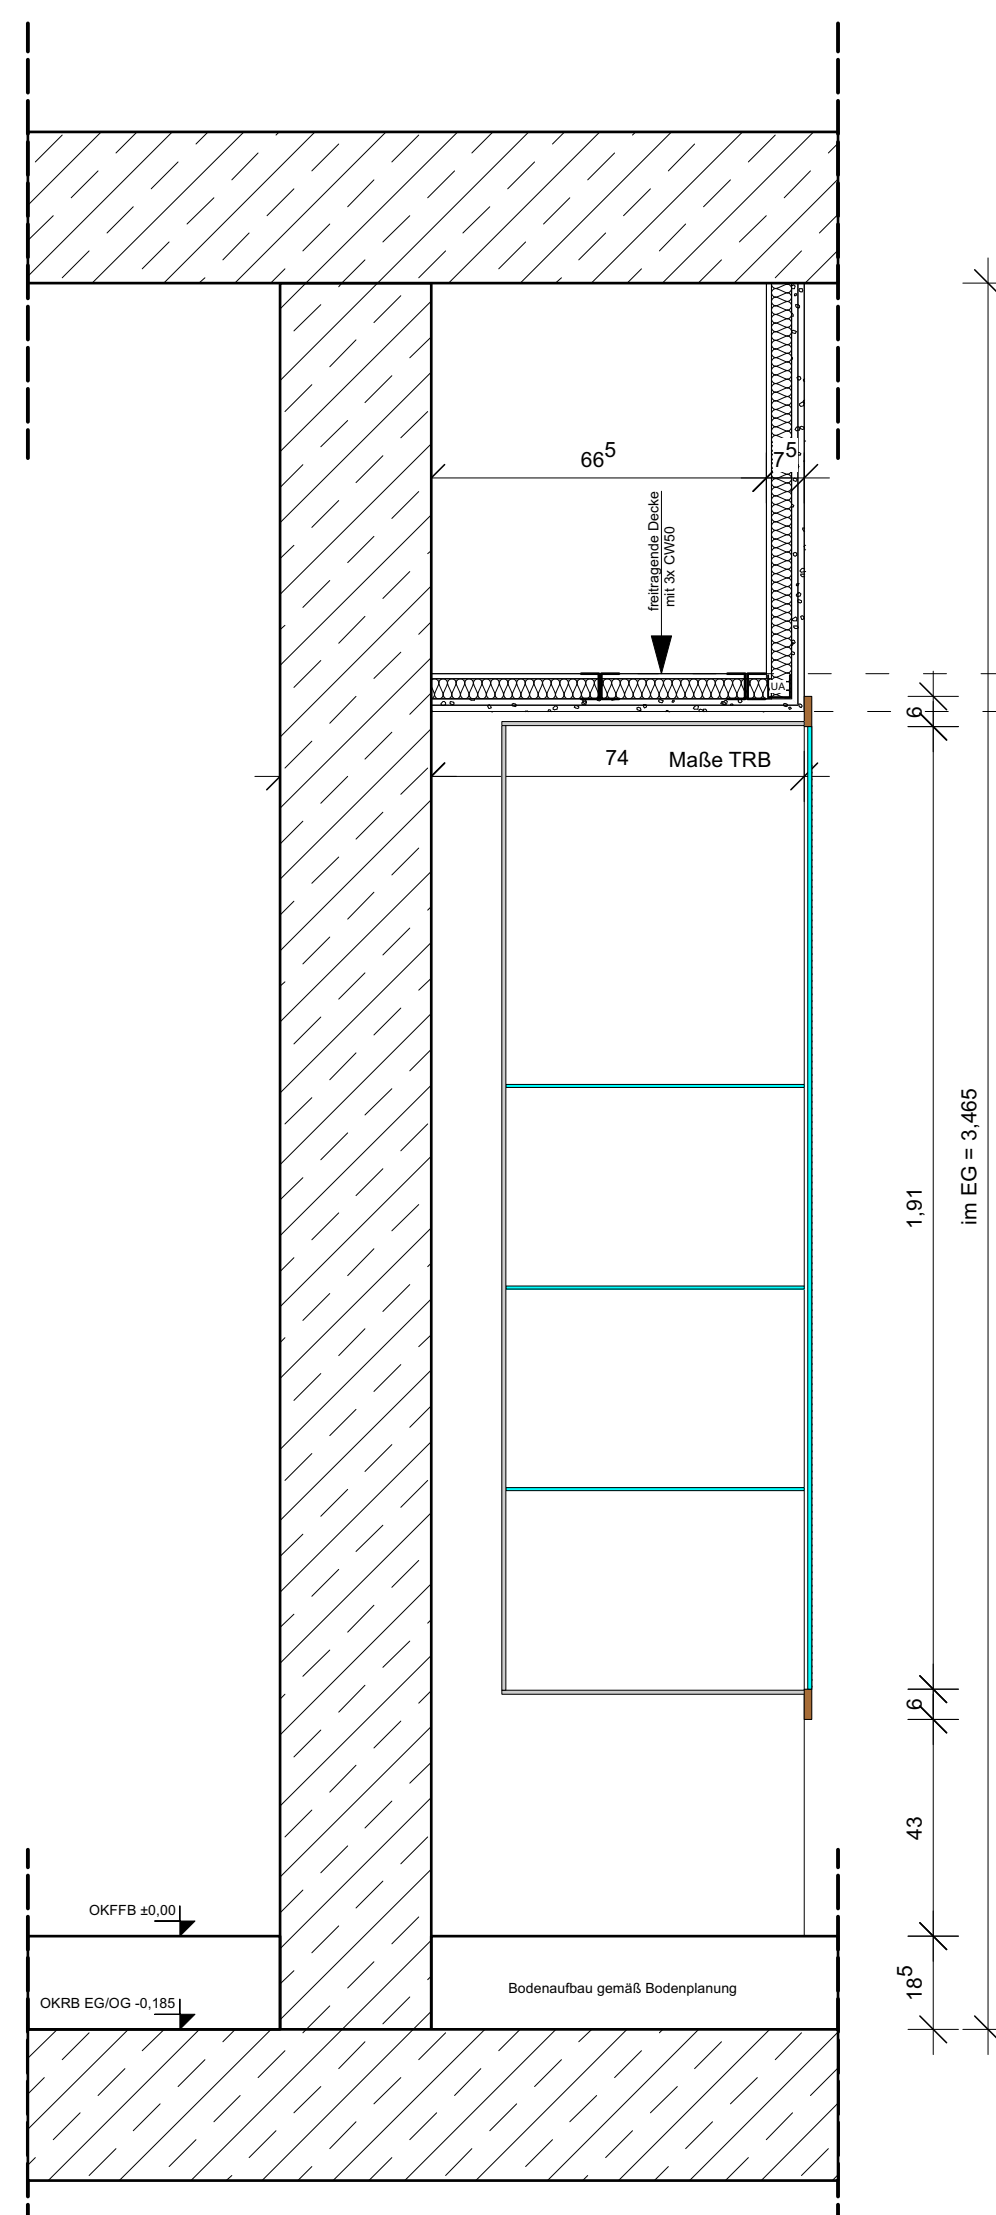

Brandschutzanforderungen	Symbole	
T30 feuerhemmende, dicht- und selbstschließende Tür		+1,00 OKRFB
T90 feuerbeständige, dicht- und selbstschließende Tür		+1,00 OKKFB
DS rauchdichte Tür		+1,00 OKKFB
RST ... mit Feststellanlage		+1,00 OKKFB
...F ... mit Freilaufschließer		+1,00 OKKFB
eIT ... mit elektrischem Drehtürantrieb		+1,00 OKRFB
F30 feuerhemmende Wand		+1,00 OKRFB
F90 feuerbeständige Wand		+1,00 OKRFB
BW Brandwand		+1,00 UKRD
B90 Bauart einer Brandwand		+1,00 UKRD
F30-Glas feuerhemmende Verglasungsanlage		+1,00 UKFD
...Glas feuerhemmende Verglasungsanlage		+1,00 UKFD

Höhenangaben	Durchbrüche		
AD	Bodendurchbruch	REV	Revisionsöffnung
BRH	Brüstungshöhe	DD	Deckendurchbruch
FFB	Fertigputzboden	DA	Dachdurchbruch
RTB	Rohputzboden	DKB	Deckenkantebruch
HP	Hochpunkt	DS	Deckenschlitz
OK	Oberkante	FS	Fußbodenschlitz
UK	Unterkante	FR	Futterrohr
RD	Rohrdecke	FUD	Fundamentdurchbruch
OKS	Oberkante KLB	LE	Kembohrung
TP	Tiefpunkt	L	Leerrohr

Sonstige Abkürzungen		Fußböden			
UZ	Unterzug	HZG	Heizung	(P)	Parkettbelag
UBZ	Überzug	STB	Stahlbeton	(F)	Fleisenbelag
DUZ	Deckengießer Unterzug	MW	Mauerwerk	(T)	Teppich
ELT	Elektronkstation	TRB	Trockenbau	(B)	Bodenbeschichtung
LUF	Lüftungsgänge dezentral	STG	Stiegen		
RLT	Raumlufttechnische Zentral	VK	Vordiege		
RW	Regenwasserfallentleitung	BA	Bodenablauf		
SW	Schmutzwasserfallentleitung	KB	Kabelkanal		
BK	Brüstungskanal	s	Sonnenschutz		

	BESTAND		MAUERWERK SCHWER
	DÄMMUNG WEICH		TROCKENBAU
	DÄMMUNG HART		TROCKENBAU (TGA)
	STAHLBETON FERTIGTEIL		HOLZSCHALUNG
	BETON / ESTRICH UNBEWEHRT		KIES
	STAHLBETON		GESTEIN TRAGEND (KAPILLARBRECHEND)
	MAUERWERK LEICHT		ERDRICH
	MAUERWERK		RASEN

Ausführungshinweise	- Alle Maße sind vor Baueintrag am Bau zu prüfen. - Unstimmigkeiten sind dem Planer vor Ausführung unverzüglich mitzuteilen. - Die Auflagen der Baugenehmigung (Bauschein) sind einzuhalten. - Tragende und konstruktive Bauteile müssen nach den geprüften statischen Berechnungen und Plänen hergestellt werden. - Die Ausführung ist gemäß den Angaben in den Zeichnungen, den Statik- und Stabplanen, den Ausführungsbestimmungen und den Regeln der Technik zu erfolgen. - Rohrdurchführungen und Durchdrüsse sind nach der Fachplanung Hausstich bzw. Statik auszuführen. - Alle Wand- und Deckendurchdrüsse sind gemäß Gebäudeklasse 3 auszuführen und mit der STA-GF-Fachplanung abzustimmen. - Durchdringungen durch Außenwände sind nach Angaben der Fachplanung Hausstich bzw. Hausstich abzustimmen. - Die Werkplanung Fertigteile, Stahlbau, Fassade, ist der Baubehörde rechtzeitig vor Ausführung zur Bestätigung vorzulegen. - Alle Brandschutzqualitäten gehen entsprechend Brandschutzstichplan. - Alle Schallschutzqualitäten gehen entsprechend Schallschutzstichplan. - Alle Wärmeschutzqualitäten gehen entsprechend Wärmeschutzstichplan. - Die Ausführungsplanung ist erst nach Freigabe des Bauherrn gültig. - Alle Maße beziehen sich, sofern nicht anders angegeben auf OKRB.
---------------------	---

Bezugshöhe: OKFFB Erdgeschoss = $\pm 0.00 = 324,95$ üNN. Dieser ist im Bestand OKFFB Treppengang vorhanden

Urheberrecht

Entwürfe, Zeichnungen, plastische Darstellungen und das Bauwerk selbst, sind im Sinne des Urheberrechtsgesetzes geschützt. Bei unrechtmäßiger Verwendung, Änderungen, oder Kopien bis hin zu Plagiaten werden Beseitigungs- und Schadensersatzansprüche geltend gemacht.

Index	Datum	Beschreibung der Änderung
A		
B		
C		
D		
E		
F		
G		

der Architekt: architektur im modubüro	der Bauherr: Stadt Netphen Amtsstraße 2+6 57250 Netphen
wagner + görg gbr siebergstraße 73 57072 siegen tel. (0271) 233 749 10 fax. (0271) 233 749 49 mail. architektur@moduburo.de	das Bauvornaben: Erweiterung Gymnasium Netphen Haardtstraße 35, 57250 Netphen
Plan: Schreiner Details Vitrinen Flur	Freigabe Bauherr:
Proj.-Nr. / Leistungsphase / Plan-Nr. / Index 1.333-22_LP_SCHW_Vitrinen Flur	Freigabe Architekt:
Maßstab: 1/25 / 860 x 610mm	Datum: 20.02.2026