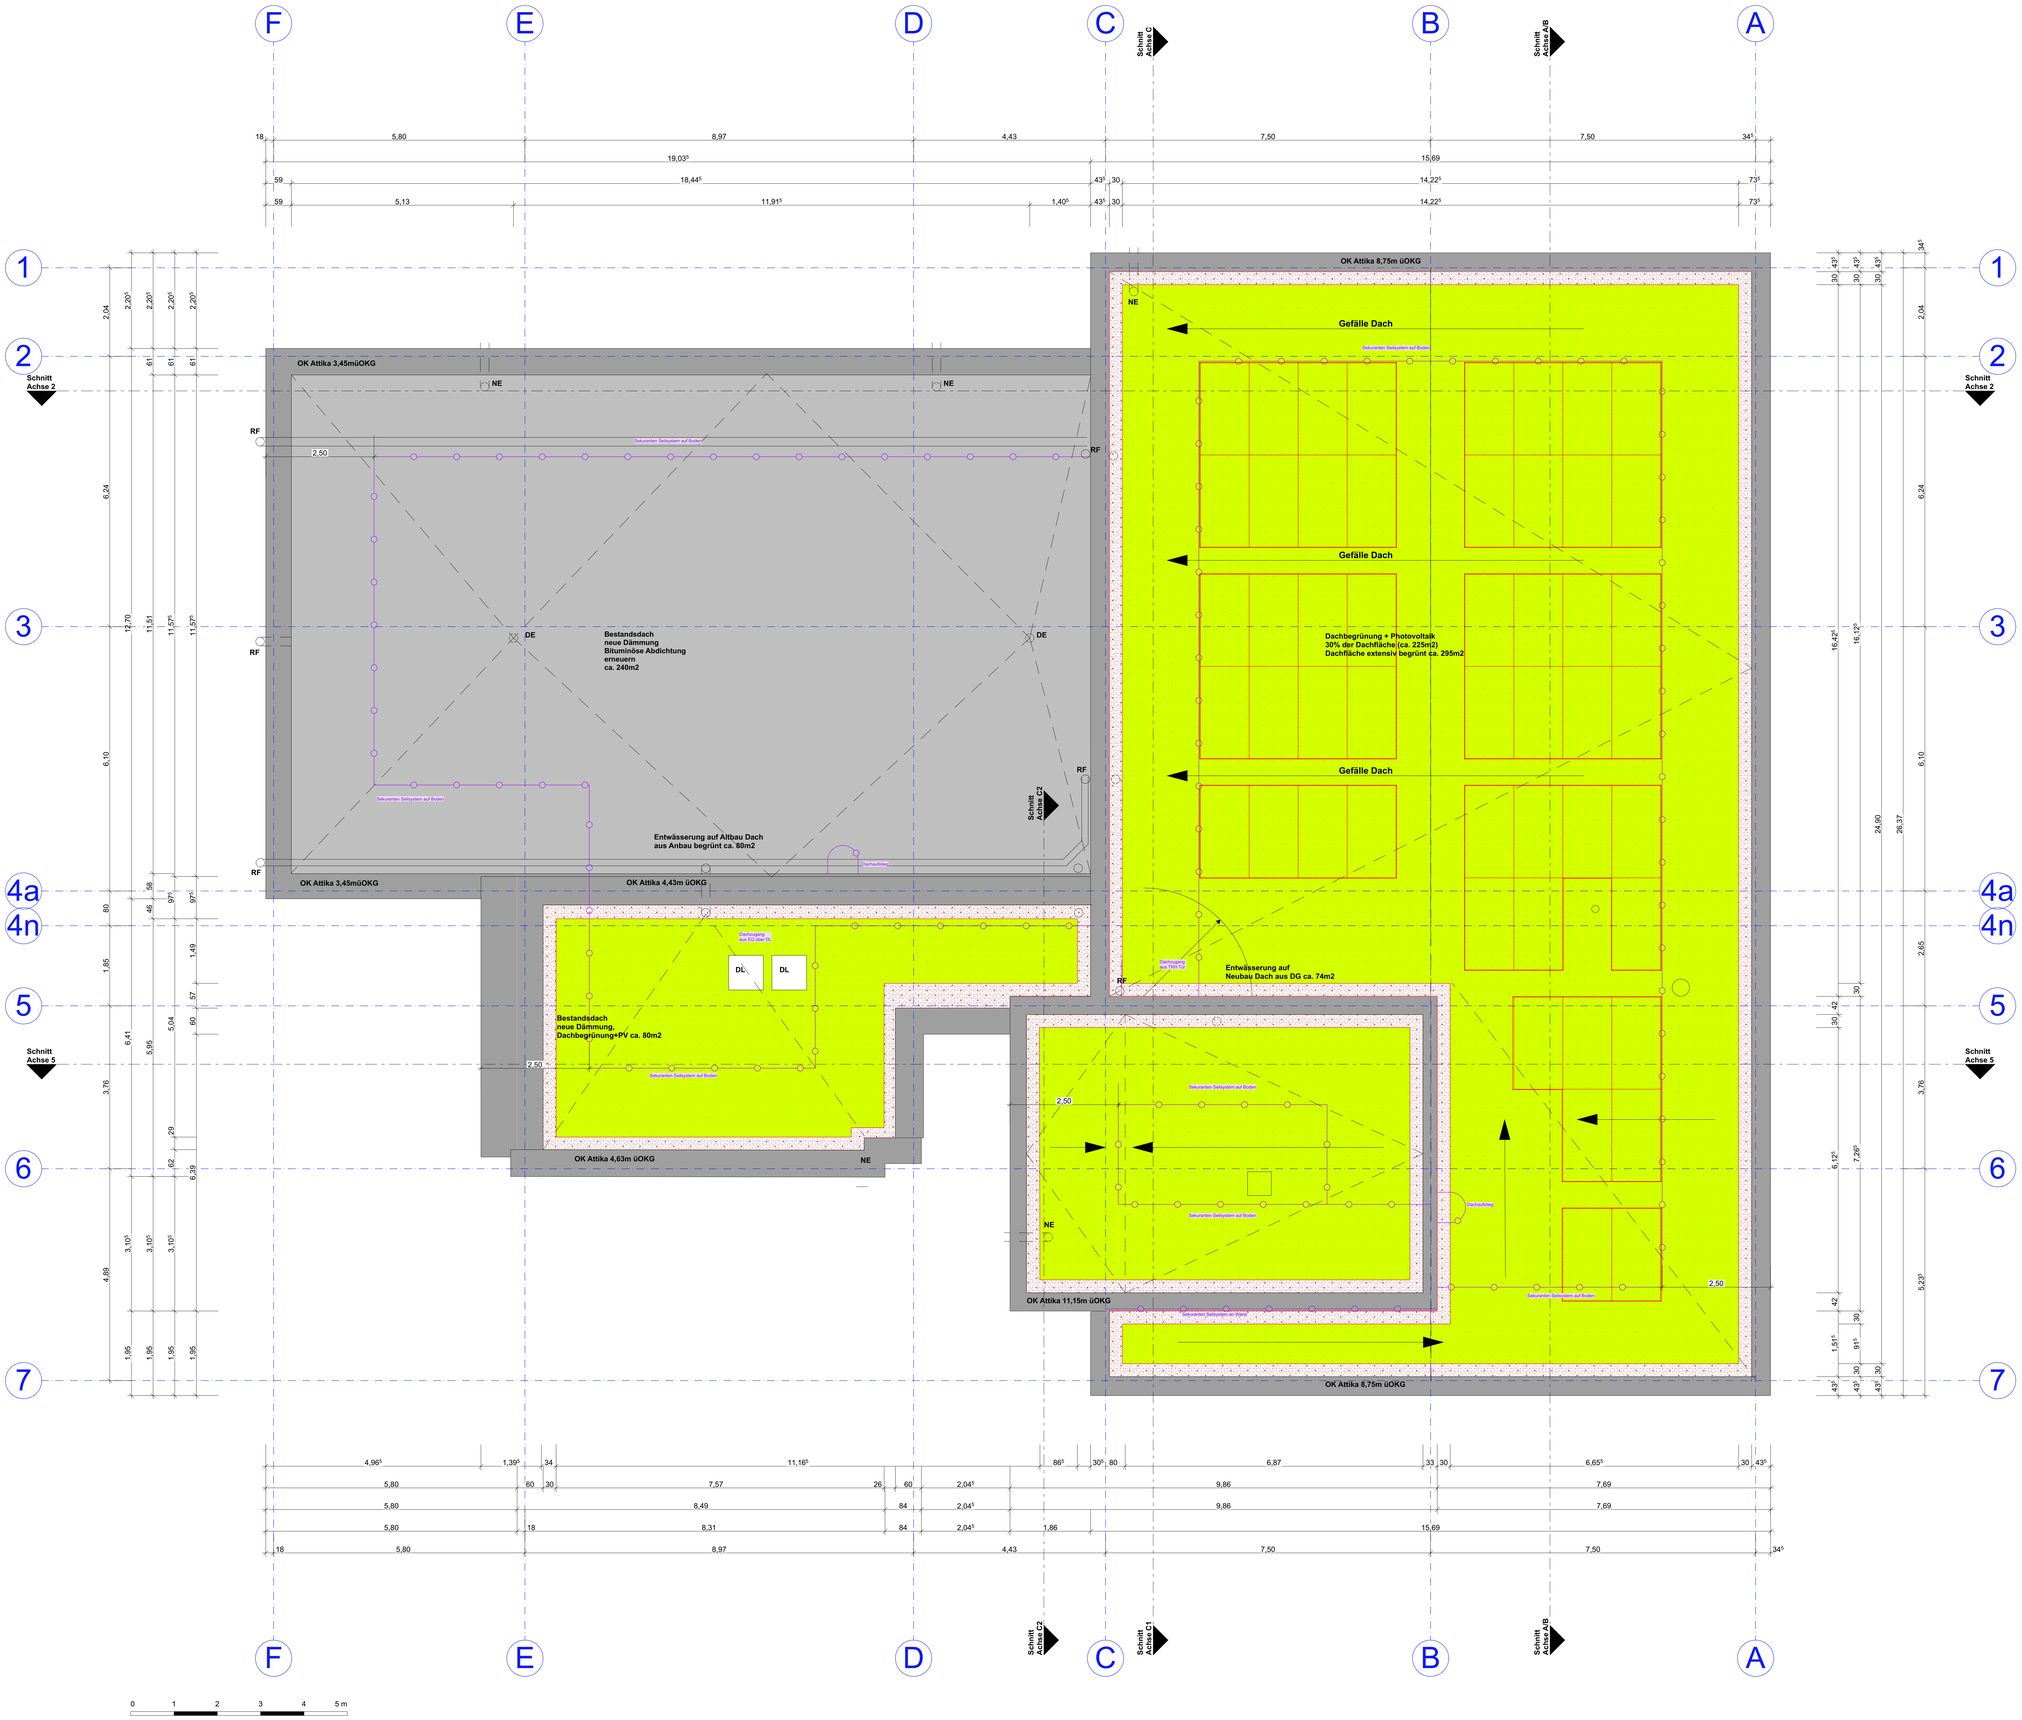

LEGENDE

Bestandswand MW	OKFF	Oberkante Fertigfußboden	WKB	Wandkernbohrung
Stahlbeton	OKRB	Oberkante Rohfußboden	T 50	Türposition
Trockenbau Bestand	UKRB	Unterkante Rohfußboden	F 50	Fensterposition
MW neu	UK RDe	Unterkante Rohdecke	HA	Hausanschluß
CLT-Wand neu	UK FDe	Unterkante Fertigdecke	FE	Fußbodenentwässerung
Trockenbau neu	ü. OKFF	über Oberkante Fertigfußboden	HK	Heizkörper
	UZ	Unterzug	GS	Geschirrspüler
WDVS neu	UEZ	Überzug	StB	Stahlbeton
Abbruch	BRH	Brüstungshöhe ab OKFF	MW	Mauerwerk
	VK	Vorderkante	E	Elektro
±0,00 Fertigkote	UK	Unterkante	H	Heizung
±0,00	OK	Oberkante	L	Lüftung
	HGB	Hartgipsbauplatte	S	Sanitär
	ZGB	zementgebundene Bauplatte	RS	rauschicht
-0,12 Rohkote	GKB	Gipskartonbauplatte	T30	feuerhemmende Tür
-0,12	RK	Rollladenkasten	T30-B	feuerhemmende Tür Bestand
	WD	Wanddurchbruch	F30	feuerhemmende Bauteile (fh)
	DD	Deckendurchbruch	F60	hochfeuerhemmende Bauteile
Oberkante		Kernbohrung	(hfh)	
Unterkante		Schlitz	F90	feuerbeständige Bauteile (fb)
	BS	Bodenschlitz		
Tür Bestand	WS	Wandschlitz		
	BD	Bodendurchbruch		
Tür neu				

INDEX	DATUM	ÄNDERUNGEN	BEARB.

Alle Maße sind vor Ort und Baubeginn zu prüfen! Alle Höhenordinaten beziehen sich auf OKFFB.
Die Werk- und Detailplanung gilt nur in Verbindung mit der geprüften Statik und der haustechnischen Planung!
Gesonderte Werkstatt-Detailzeichnungen der ausführenden Firmen und der Projektanten für die Haustechnik müssen vor der Ausführung vom Architekten geprüft und freigegeben werden!
Nicht angegebene Materialien und Baustoffe gemäß Ausschreibung und Statik!
Hinweise auf andere Blätter und Details sind bei der Ausführung vorrangig zu beachten!

BAUVORHABEN
JFE Klinke: „on top! Die Jugendfreizeiteinrichtung wächst über sich hinaus"
Aufstockung und Modernisierung
Bruno-Baum-Str. 56, 12685 Berlin

BAUHERR
Bezirksamt Marzahn-Hellersdorf von Berlin
Abt. SchulSportWeiKultFM
SE Facility Management
FB Baumanagement

Premnitzer Str. 11-13
12591 Berlin

FREIGABE:

Vorabzug, nicht für die Ausführung freigegeben. Nur für Ausschreibung.

PLAN
Dachaufsicht
Ausführungsplanung

Bearbeiter:	Dateiname: JFE-Klinke_AP.pln	Maßstab	1:50
Datum:	Blattnummer: 0	Blattgröße	1189mm * 841mm

INDEX | PLANNUMMER JFE-AP-50-GR-DA-04