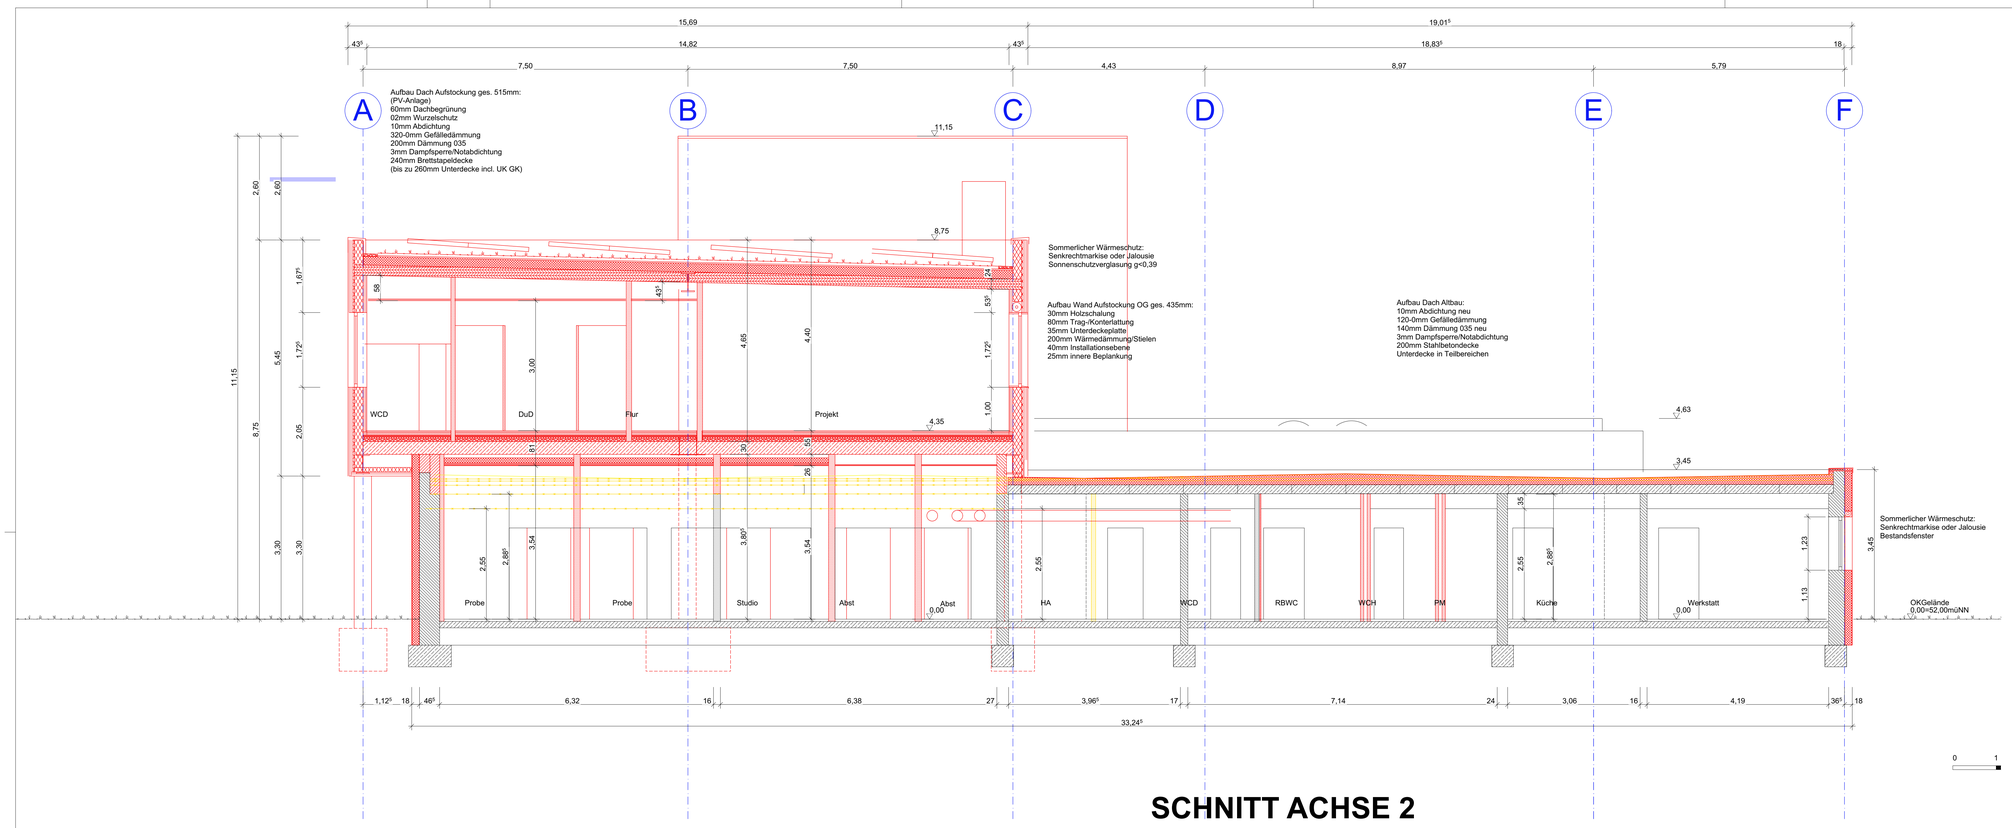

SCHNITT ACHSE 2

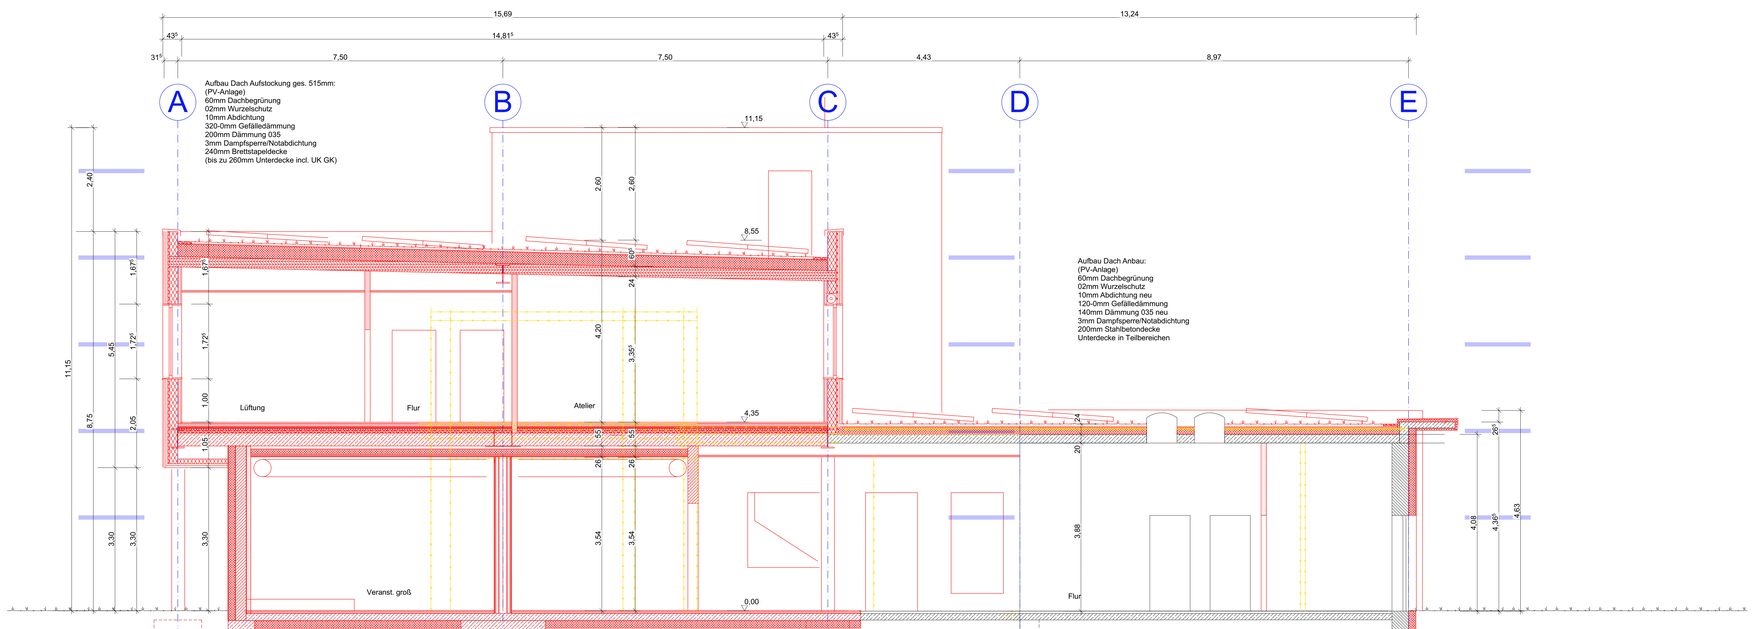

SCHNITT ACHSE 4n

LEGENDE

	Bestandswand MW	OKFF	Oberkante Fertigfußboden	WKB	Wandkernbohrung
	Stahlbeton	OKRB	Oberkante Rohfußboden	T 01	Türposition
	Trockenbau Bestand	UKRB	Unterkante Rohfußboden	F 01	Fensterposition
	MW neu	UK RDe	Unterkante Rohdecke	HA	Hausanschluß
	CLT-Wand neu	UK FDe	Unterkante Fertigdecke	FE	Fußbodenentwässerung
	Trockenbau neu	ü. OKFF	über Oberkante Fertigfußboden	HK	Heizkörper
		UZ	Unterzug	GS	Geschirrspüler
	WDVS neu	UEZ	Überzug	StB	Stahlbeton
	Abbruch	BRH	Brüstungshöhe ab OKFF	MW	Mauerwerk
		VK	Vorderkante	E	Elektro
±0,00	Fertigkote	UK	Unterkante	H	Heizung
±0,00		OK	Oberkante	L	Lüftung
		HGB	Hartgipsbauplatte	S	Sanitär
-0,12	Rohkote	ZGB	zementgebundene Bauplatte	RS	rauchdicht
-0,12		GKB	Gipskartonbauplatte	T30	feuerhemmende Tür
		RK	Rollladenkasten	T30-B	feuerhemmende Tür Bestand
		WD	Wanddurchbruch	F30	feuerhemmende Bauteile (fh)
	Oberkante	DD	Deckendurchbruch	F60	hochfeuerhemmende Bauteile
	Unterkante		Kernbohrung	(hfh)	
			Schlitz	F90	feuerbeständige Bauteile (fb)
		BS	Bodenschlitz		
	Tür Bestand	WS	Wandschlitz		
		BD	Bodendurchbruch		
	Tür neu				

INDEX	DATUM	ÄNDERUNGEN	BEARB.

Alle Maße sind vor Ort und Baubeginn zu prüfen! Alle Höhenordinaten beziehen sich auf OKFFB.
Die Werk- und Detailplanung gilt nur in Verbindung mit der geprüften Statik und der haustechnischen Planung!
Gesonderte Werkstatt-Detailzeichnungen der ausführenden Firmen und der Projektanten für die Haustechnik müssen vor der Ausführung vom Architekten geprüft und freigegeben werden!
Nicht angegebene Materialien und Baustoffe gemäß Ausschreibung und Statik!
Hinweise auf andere Blätter und Details sind bei der Ausführung vorrangig zu beachten!

BAUVORHABEN:
JFE Klinke: „on top! Die Jugendfreizeiteinrichtung wächst über sich hinaus“
Aufstockung und Modernisierung
Bruno-Baum-Str. 56, 12685 Berlin

BAUHERR:
Bezirksamt Marzahn-Hellersdorf von Berlin
Abt. SchulSportWeiKultFM
SE Facility Management
FB Baumanagement

Premnitzer Str. 11-13
12591 Berlin

FREIGABE:

Vorabzug, nicht für die Ausführung freigegeben. Nur für Ausschreibung.

PLAN
Längsschnitte A2+A4n
Ausführungsplanung

Bearbeiter:	Dateiname: JFE-Klinke_AP.pln	Maßstab	1:50
Datum:	Blattnummer: 0	Blattgröße	1189mm * 841mm

INDEX | PLANNUMMER JFE-AP-50-SN-L-07