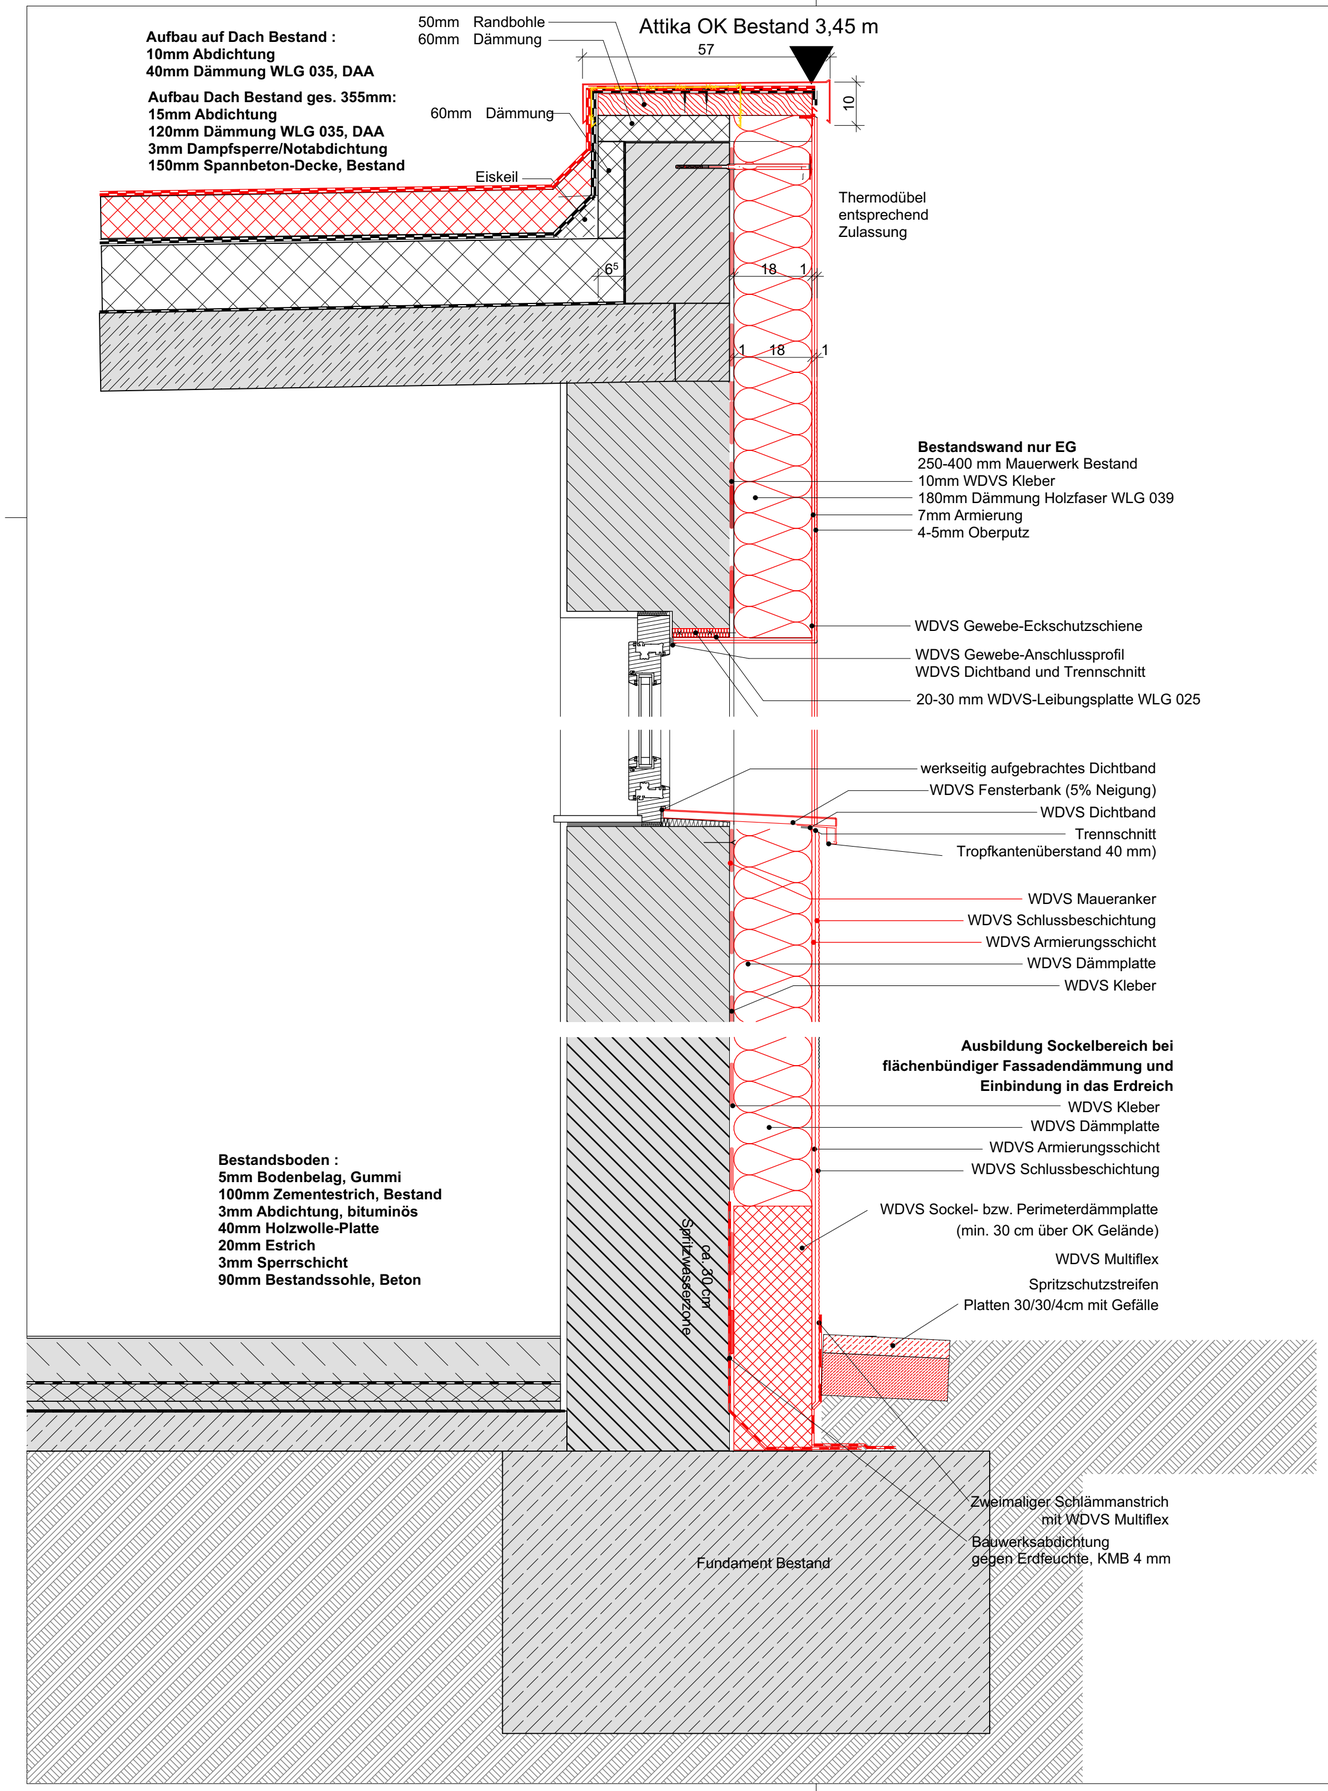

LEGENDE

- Bestandswand
- Stahlbeton
- Trockenbau
- Neubau
- Abbruch

±0,00 / ±0,00 — Fertigkote

-0,12 / -0,12 — Rohkote

Oberkante
Unterkante

Tür Bestand

Tür neu

OKFF	Oberkante Fertigfußboden
OKRB	Oberkante Rohfußboden
UKRB	Unterkante Rohfußboden
UK RDe	Unterkante Rohdecke
UK FDe	Unterkante Fertigdecke
ü. OKFF	über Oberkante Fertigfußboden
UZ	Unterzug
UEZ	Überzug
BRH	Brüsungshöhe ab OKFF
VK	Vorderkante
UK	Unterkante
OK	Oberkante
HGB	Hartgipsbauplatte
ZGB	zementgebundene Bauplatte
GKB	Gipskartonbauplatte
RK	Rollladenkasten
WD	Wanddurchbruch
DD	Deckendurchbruch
	Kernbohrung
	Schlitz
BS	Bodenschlitz
WS	Wandschlitz
BD	Bodendurchbruch

WKB	Wandkernbohrung
T.02	Türposition
F.02	Fensterposition
HA	Hausanschluß
FE	Fußbodenentwässerung
HK	Heizkörper
GS	Geschirrspüler
StB	Stahlbeton
MW	Mauerwerk
E	Elektro
H	Heizung
L	Lüftung
S	Sanitär
RS	rauchdicht
T30	feuerhemmende Tür
T30-B	feuerhemmende Tür Bestand
F30	feuerhemmende Bauteile (fh)
F60	hochfeuerhemmende Bauteile (hfh)
F90	feuerbeständige Bauteile (fb)

INDEX	DATUM	ÄNDERUNGEN	BEARB.

Alle Maße sind vor Ort und Baubeginn zu prüfen! Alle Höhenordinaten beziehen sich auf OKFFB.
Die Werk- und Detailplanung gilt nur in Verbindung mit der geprüften Statik und der haustechnischen Planung!
Gesonderte Werkstatt-Detailzeichnungen der ausführenden Firmen und der Projektanten für die Haustechnik müssen vor der Ausführung vom Architekten geprüft und freigegeben werden!
Nicht angegebene Materialien und Baustoffe gemäß Ausschreibung und Statik!
Hinweise auf andere Blätter und Details sind bei der Ausführung vorrangig zu beachten!

BAUVORHABEN
JFE Klinke: „on top! Die Jugendfreizeiteinrichtung wächst über sich hinaus“
Aufstockung und Modernisierung

BAUHERR
Bezirksamt Marzahn-Hellersdorf von Berlin
Abt. SchulSportWeiKultFM
SE Facility Management
FB Baumanagement

Premnitzer Str. 11-13
12591 Berlin

Vorabzug, nicht für die Ausführung freigegeben. Nur für Ausschreibung.

FREIGABE:

PLAN

Fassadenschnitt Altbau F-3
Ausführungsplanung

Bearbeiter:	jh/kb	Dateiname:	JFE-Klinke_Details_AP.pln	Maßstab	1/10
Datum:	12.02.2025	Blattnummer:	0	Blattgröße	594mm * 420mm

INDEX	PLANNUMMER
	DF-1.1