



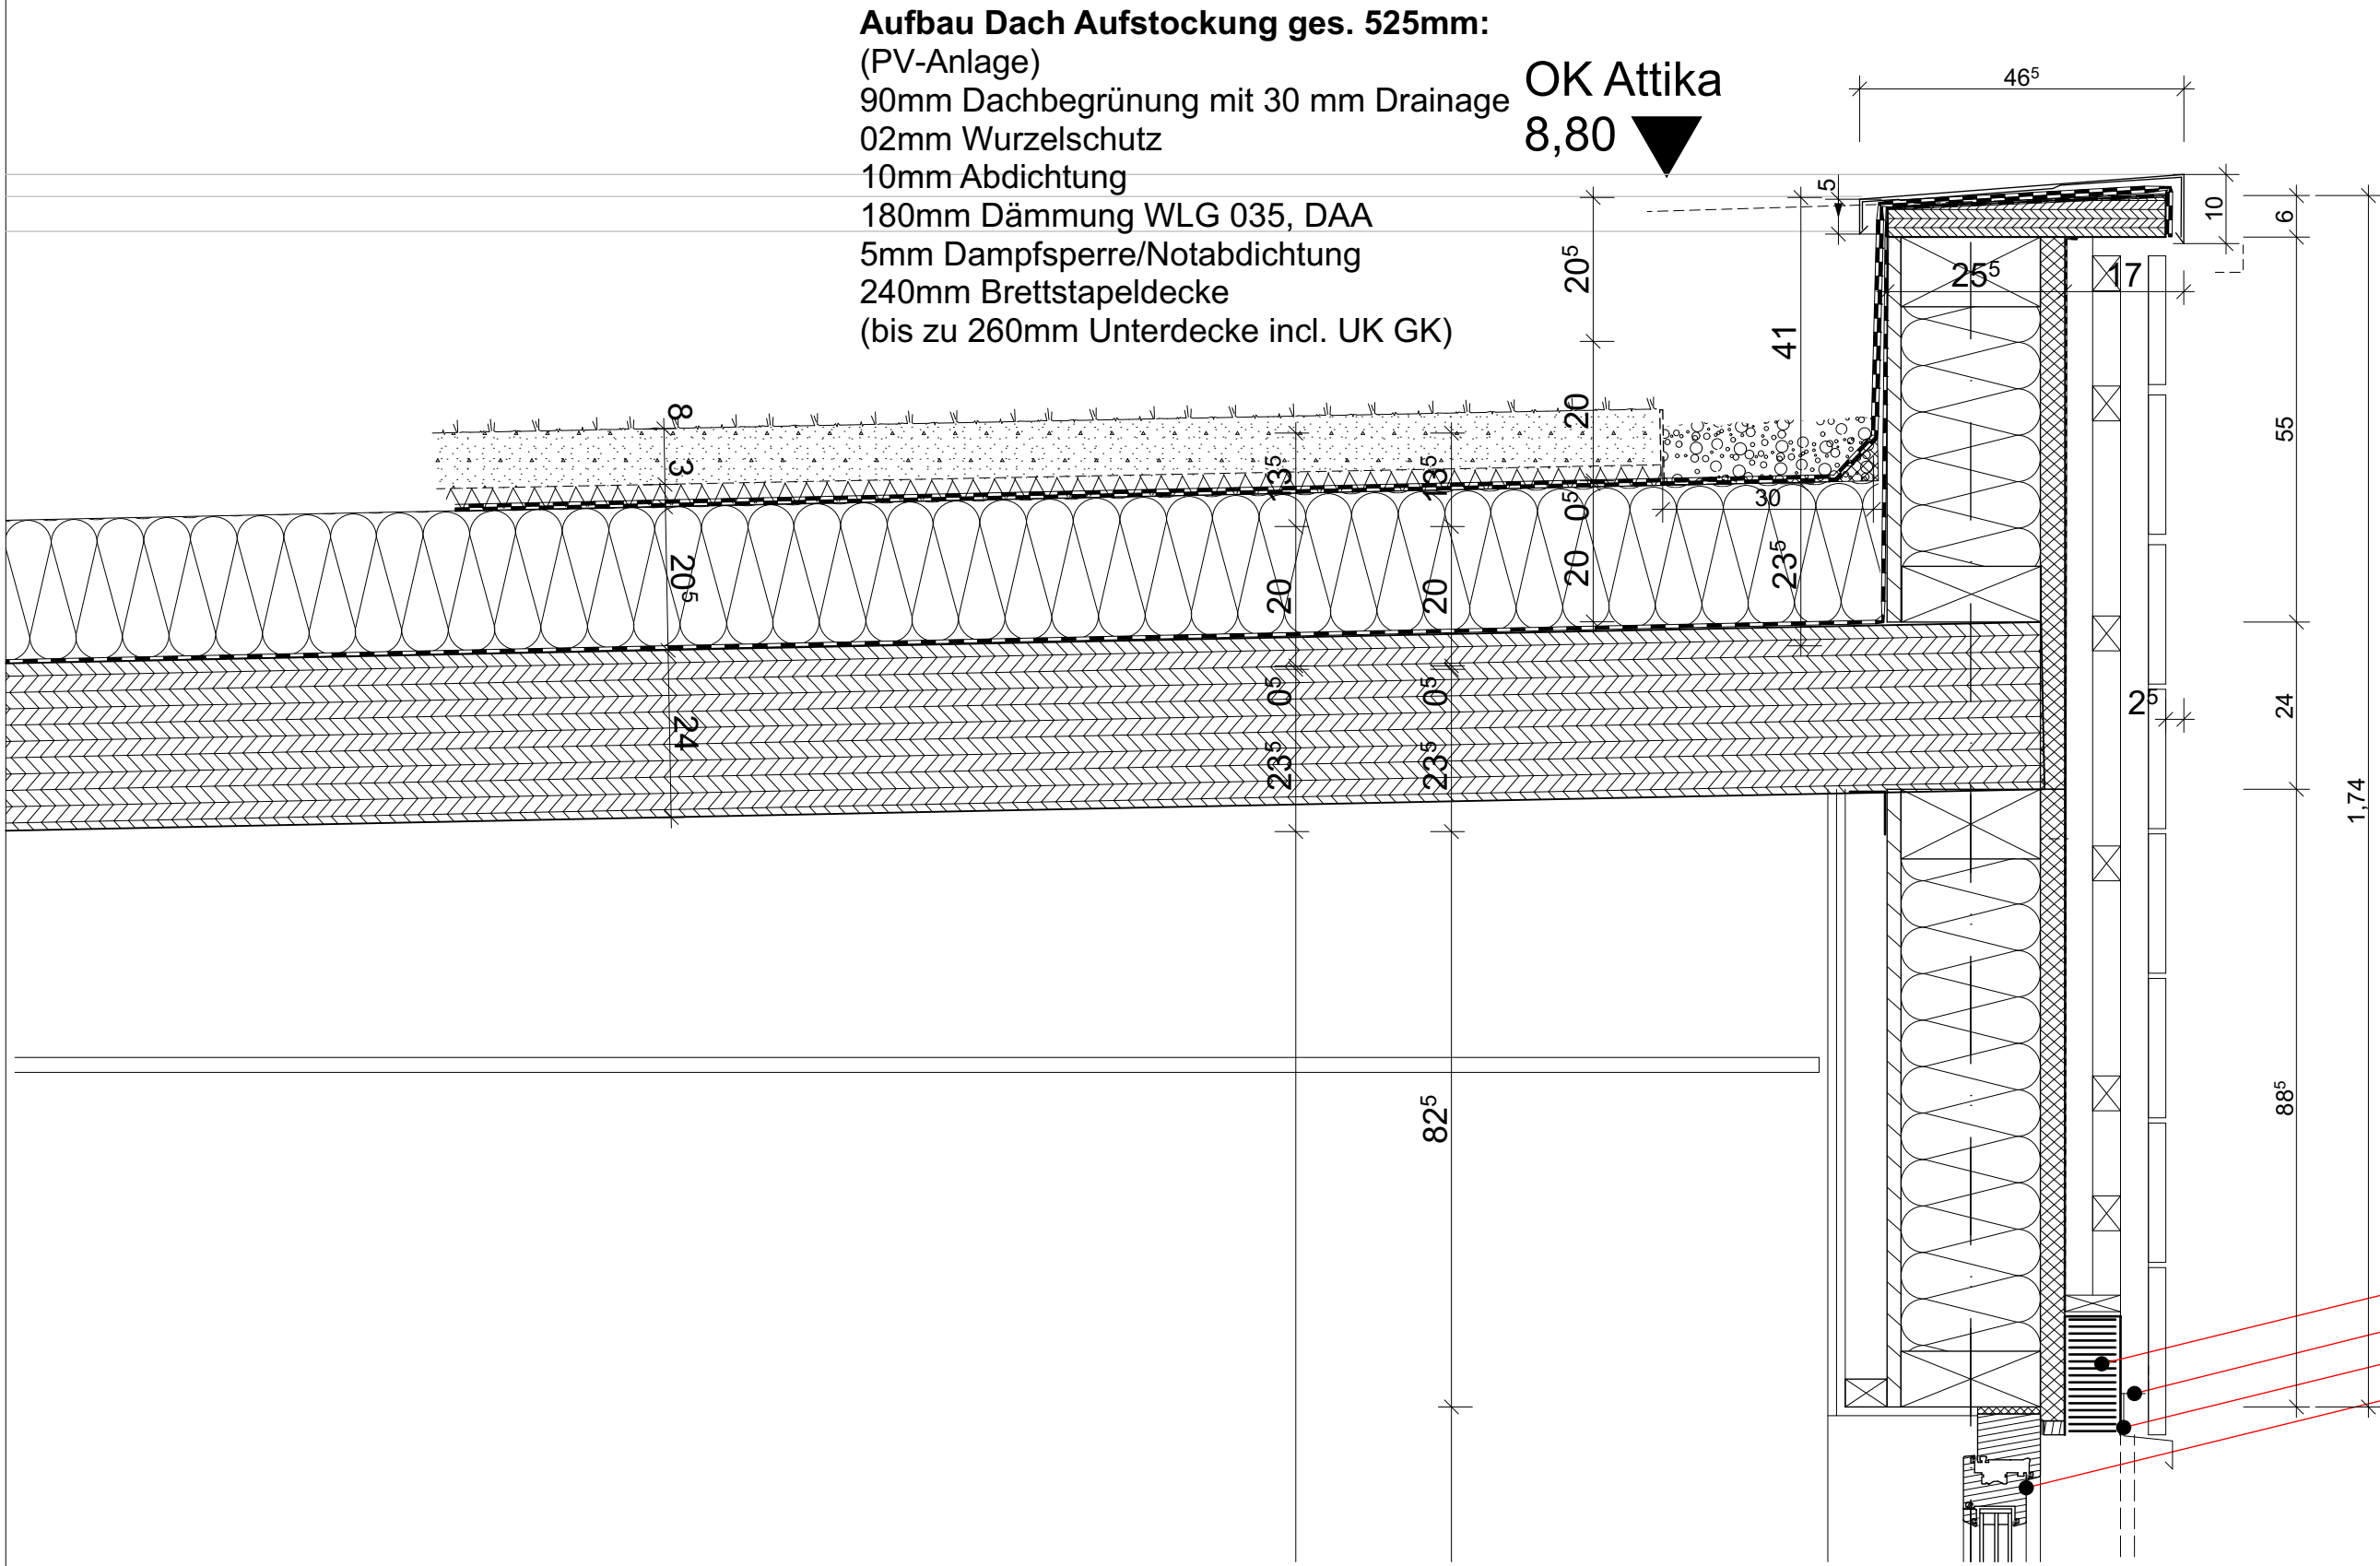

Aufbau Wand Aufstockung OG ges. 448mm:
20-30mm Holzschalung
70mm Trag-/Konterlattung
30mm Grundlattung
35mm Unterdeckplatte Holzfaser WAB 050
200mm Wärmedämmung/Stiele Holzfaser 038
18mm OSB Platte
40mm Installationsebene
25mm innere Beplankung

Jalousie in Jalousiekasten
Lochblech/Lüftung
Zinkblech Z-Form
Fenster 3fach Verglasung

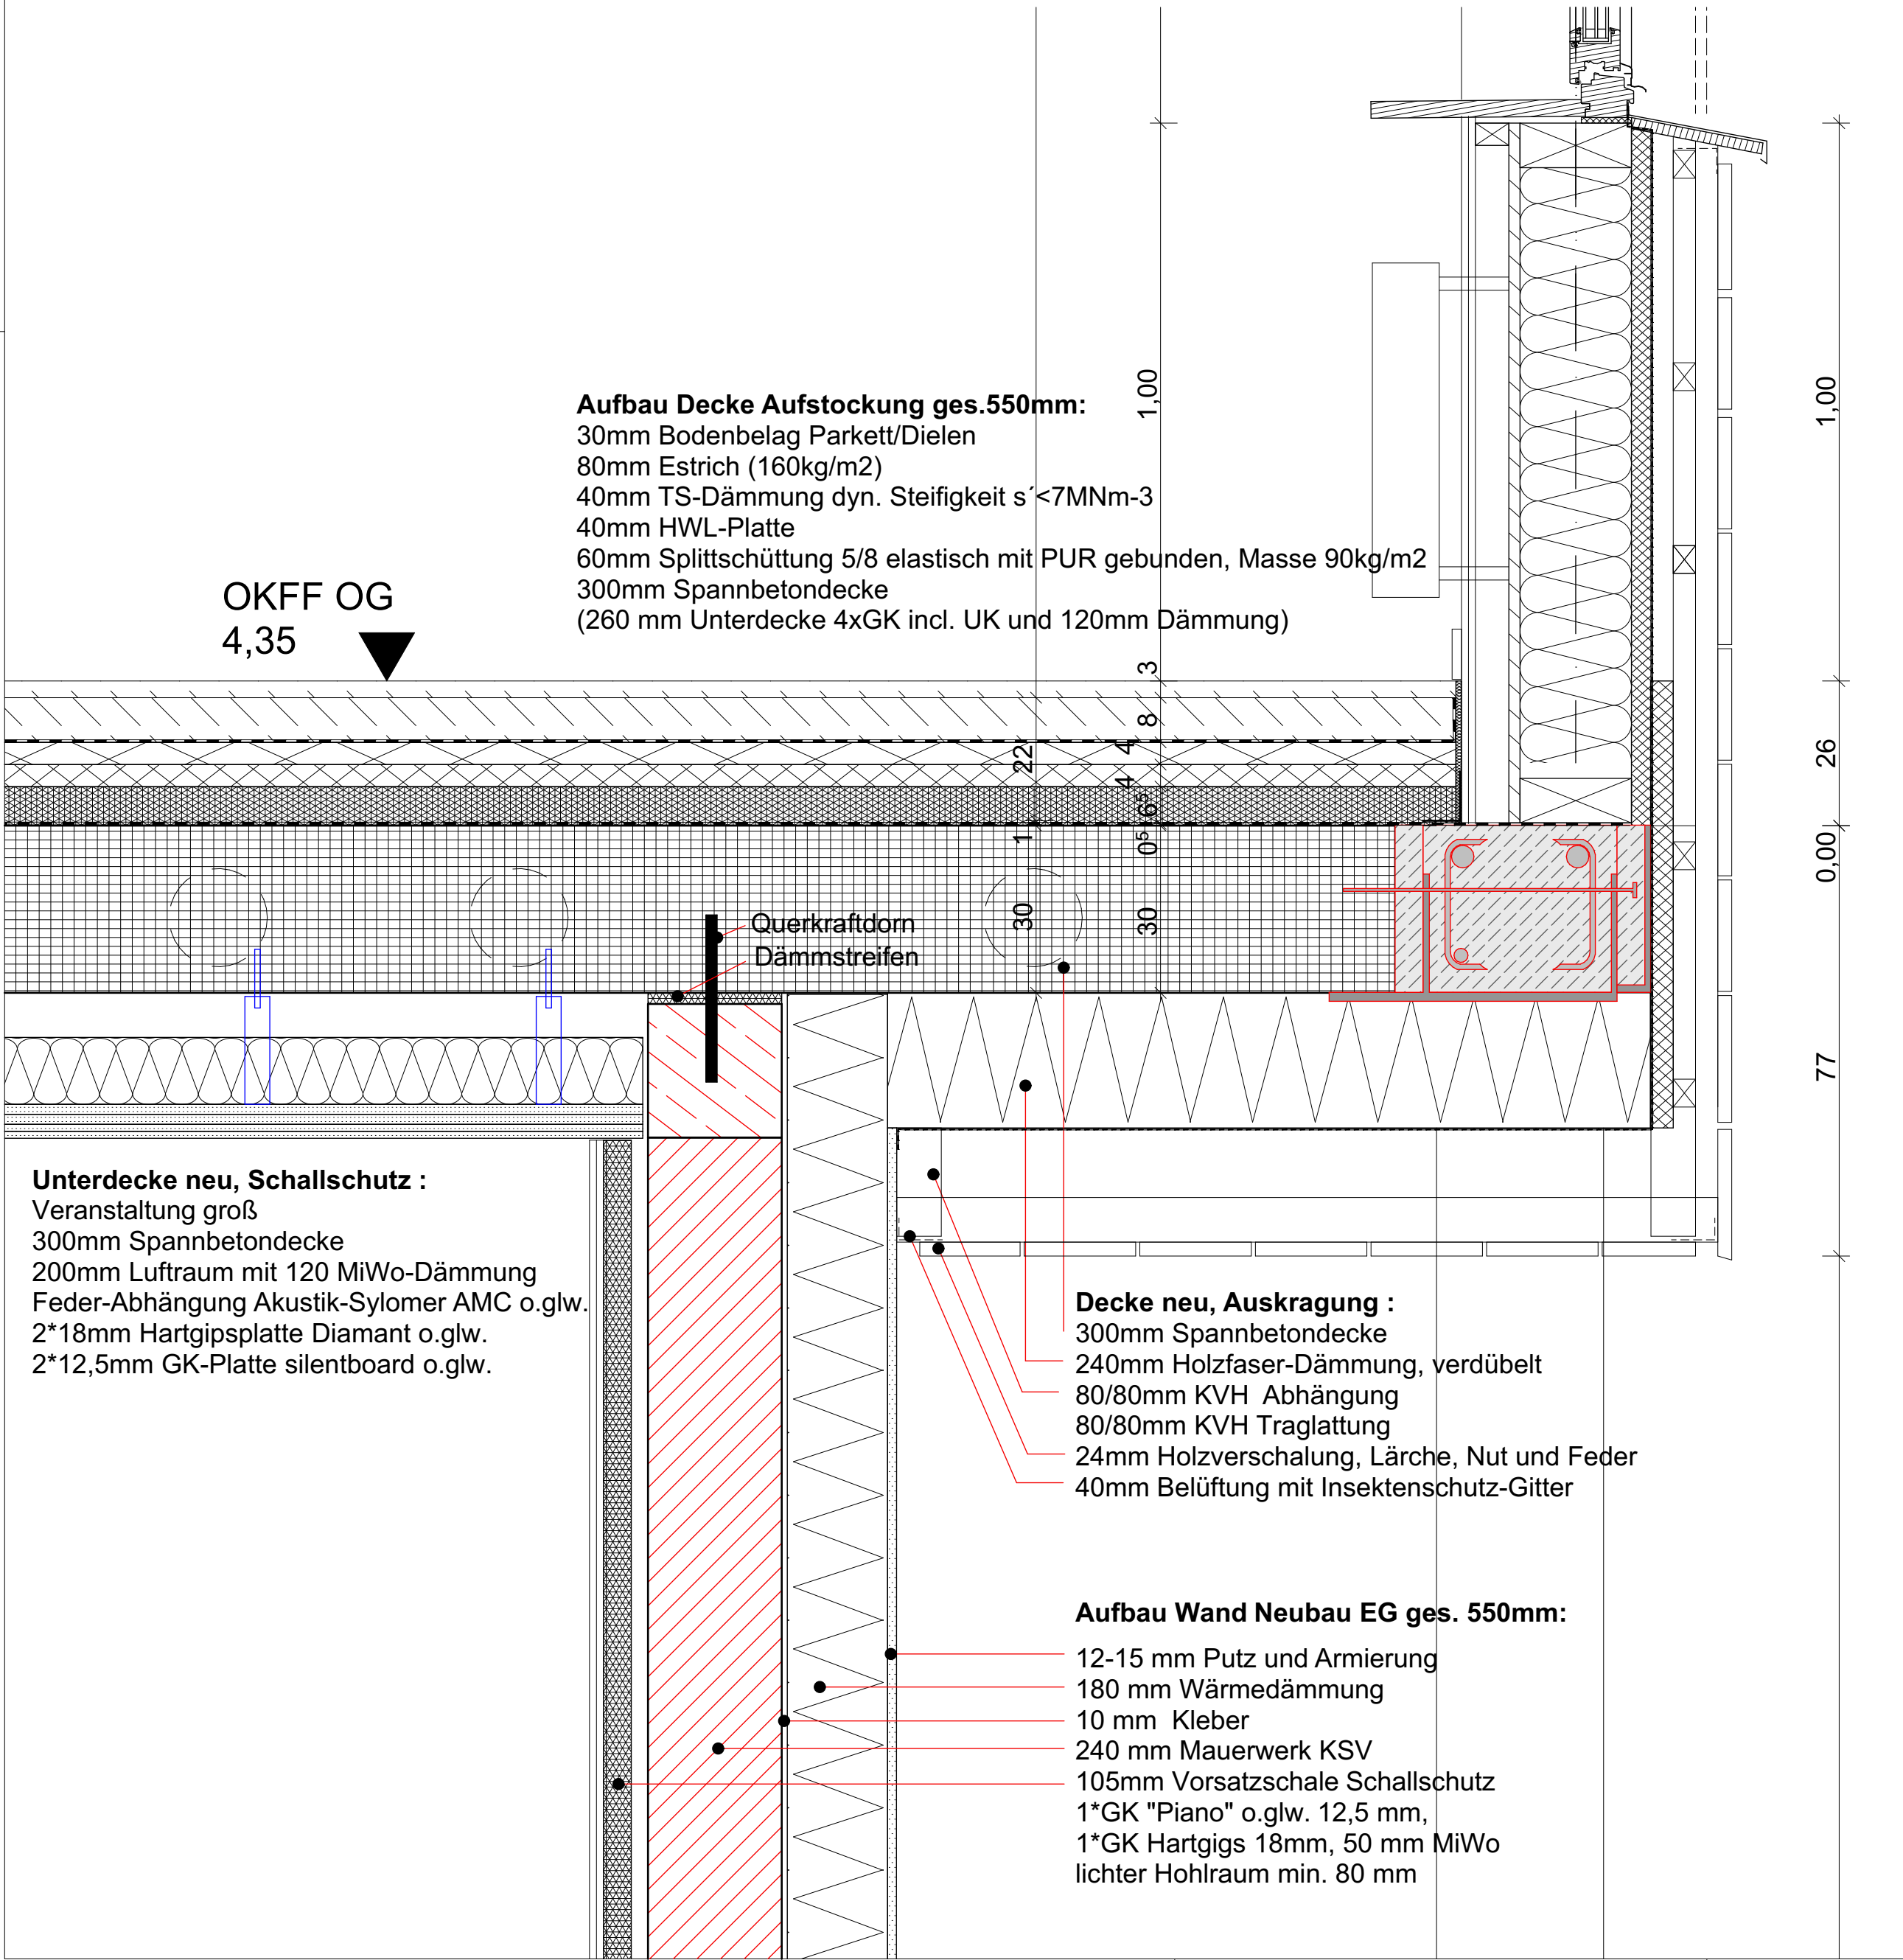


Aufbau Wand Aufstockung OG ges. 448mm:
20-30mm Holzschalung
70mm Trag-/Konterlattung
30mm Grundlattung
35mm Unterdeckplatte Holzfaser WAB 050
200mm Wärmedämmung/Stiele Holzfaser 038
18mm OSB Platte
40mm Installationsebene
25mm innere Beplankung

Decke neu, Auskrugung :
300mm Spannbetondecke
240mm Holzfaser-Dämmung, verdübelt
80/80mm KVH Abhängung
80/80mm KVH Traglattung
24mm Holzverschalung, Lärche, Nut und Feder
40mm Belüftung mit Insektenschutz-Gitter

Aufbau Wand Neubau EG ges. 550mm:
12-15 mm Putz und Armierung
180 mm Wärmedämmung
10 mm Kleber
240 mm Mauerwerk KSV
105mm Vorsatzschale Schallschutz
1*GK "Piano" o.glw. 12,5 mm,
1*GK Hartgigs 18mm, 50 mm MiWo
lichter Hohlraum min. 80 mm

Bodenaufbau neu:
5mm Bodenbelag Bahnen/Spachtel
80mm Zementestrich ZE30
2mm Trennlage
20mm Trittschall-Platte DES 040
40mm Dämmplatte/Ausgleich DEO 035
5mm Abdichtung Bodenfeuchte
200mm Betonsohle C25/30
100mm Perimeter-Dämmung PB 041
10mm Noppenbahn

OKFF EG
0,00

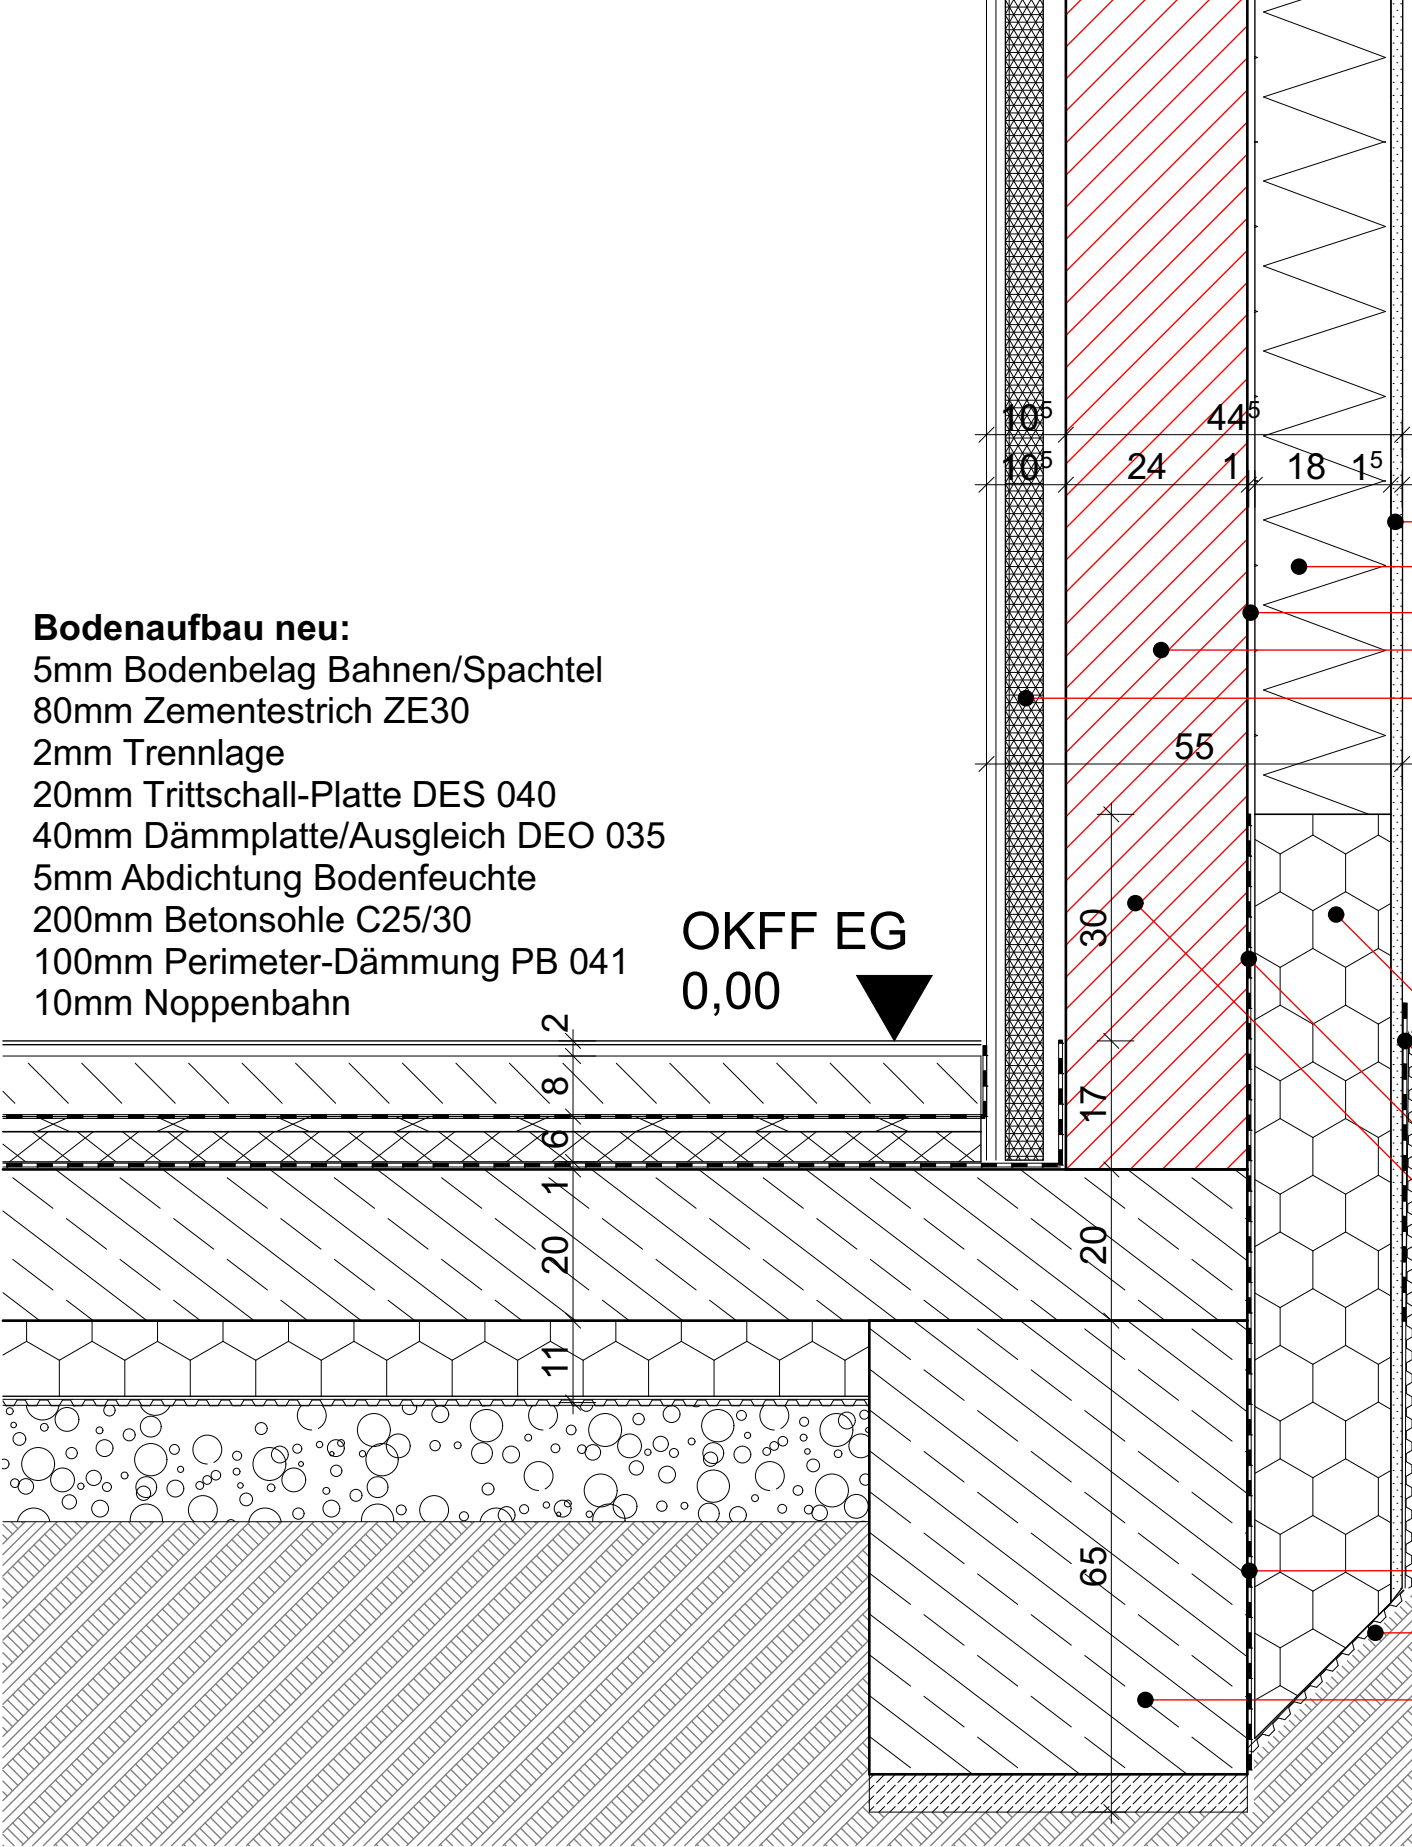

Aufbau Wand Neubau EG ges. 550mm:
12-15 mm Putz und Armierung
180 mm Wärmedämmung
10 mm Kleber
240 mm Mauerwerk KSV
105mm Vorsatzschale Schallschutz
1*GK "Piano" o.glw. 12,5 mm,
1*GK Hartgigs 18mm, 50 mm MiWo
lichter Hohlraum min. 80 mm

Stahlstütze
Quadrat-Rohr
HQ 160/10
verkleidet

OKFF Gel. 0,00 =
52,00

Sockelausbildung neue Wand :
180mm Perimeterdämmung, verputzt
Dichtschlämme aussen, bis 50 mm ü. Gelände
4mm KMB Abdichtung gegen Erdfeuchte
240mm KSV Wand, eins. verputzt
4mm KMB Abdichtung gegen Erdfeuchte
180mm Perimeterdämmung vor Fundament
50/60cm Frostschrütze Beton

LEGENDE

	Bestandswand	OKFF	Oberkante Fertigfußboden	WKB	Wandkernbohrung
	Stahlbeton	OKRB	Oberkante Rohfußboden	TK	Türposition
	Trockenbau	OKRB	Unterseite Rohfußboden	TK	Fensterposition
	Neubau	UK 10a	Unterseite Rohdecke	HA	Hausanschluss
	Abbruch	UK FDa	Unterseite Fertigdecke	FE	Fußbodenentwässerung
		ü. OKFF	über Oberkante Fertigfußboden	HK	Heizkörper
		UZ	Unterzug	GS	Geschirrspüler
		UEZ	Überzug	SB	Stahlbeton
		BRH	Brüstungshöhe ab OKFF	MW	Mauerwerk
		VK	Vorderkante	E	Elektro
		UK	Unterseite	H	Heizung
		OK	Oberkante	L	Lüftung
		HGB	Hartgipsbauplatte	S	Sanitär
		ZGB	zementgebundene Bauplatte	RS	rauchdicht
		GKB	Gipskartonbauplatte	T30	feuerhemmende Tür
		RK	Rollladenkasten	T30-B	feuerhemmende Tür Bestand
	WD	Wanddurchbruch		F30	feuerhemmende Bauteile (th)
	DD	Deckendurchbruch		F60	hochfeuerhemmende Bauteile
	KB	Kernbohrung		(hth)	
	Schlitz			F90	feuerbeständige Bauteile (fb)
	BS	Bodenschlitz			
	WS	Wandschlitz			
	BD	Bodendurchbruch			

INDEX	DATUM	ÄNDERUNGEN	BEARB.
Alle Maße sind vor Ort und Baubeginn zu prüfen! Alle Höhenordinaten beziehen sich auf OKFFB. Die Werk- und Detailplanung gilt nur in Verbindung mit der geprüften Statik und der haustechnischen Planung! Gesonderte Werkstatt-Detailzeichnungen der ausführenden Firmen und der Projektanten für die Haustechnik müssen vor der Ausführung vom Architekten geprüft und freigegeben werden! Nicht angegebene Materialien und Baustoffe gemäß Ausschreibung und Statik! Hinweise auf andere Blätter und Details sind bei der Ausführung vorrangig zu beachten!			
BAUVORHABEN			
JFE Klinke: „on top! Die Jugendfreizeiteinrichtung wächst über sich hinaus“			
Aufstockung und Modernisierung Bruno Baum Str. 56, 12685 Berlin			
BAUHERR			
Bezirksamt Marzahn-Hellersdorf von Berlin			
Abt. SchulSportWeikultFM			
SE Facility Management			
FB Baumanagement			
Prenitzer Str. 11-13			
12591 Berlin			
FREIGABE:			
PLAN			
Fassadenschnitt Holzständer+MW A-5/6			
Ausführungsplanung			
Bearbeiter: jh/kb	Dateiname: JFE-Klinke_Details_AP.pln	Maßstab	1/10
Datum: 12.02.2025	Blattnummer:	Blattgröße	841mm * 594mm
INDEX	PLANNUMMER DF-1.3		

Vorabzug, nicht für die Ausführung freigegeben. Nur für Ausschreibung.