


Straßenquerschnitt A-A

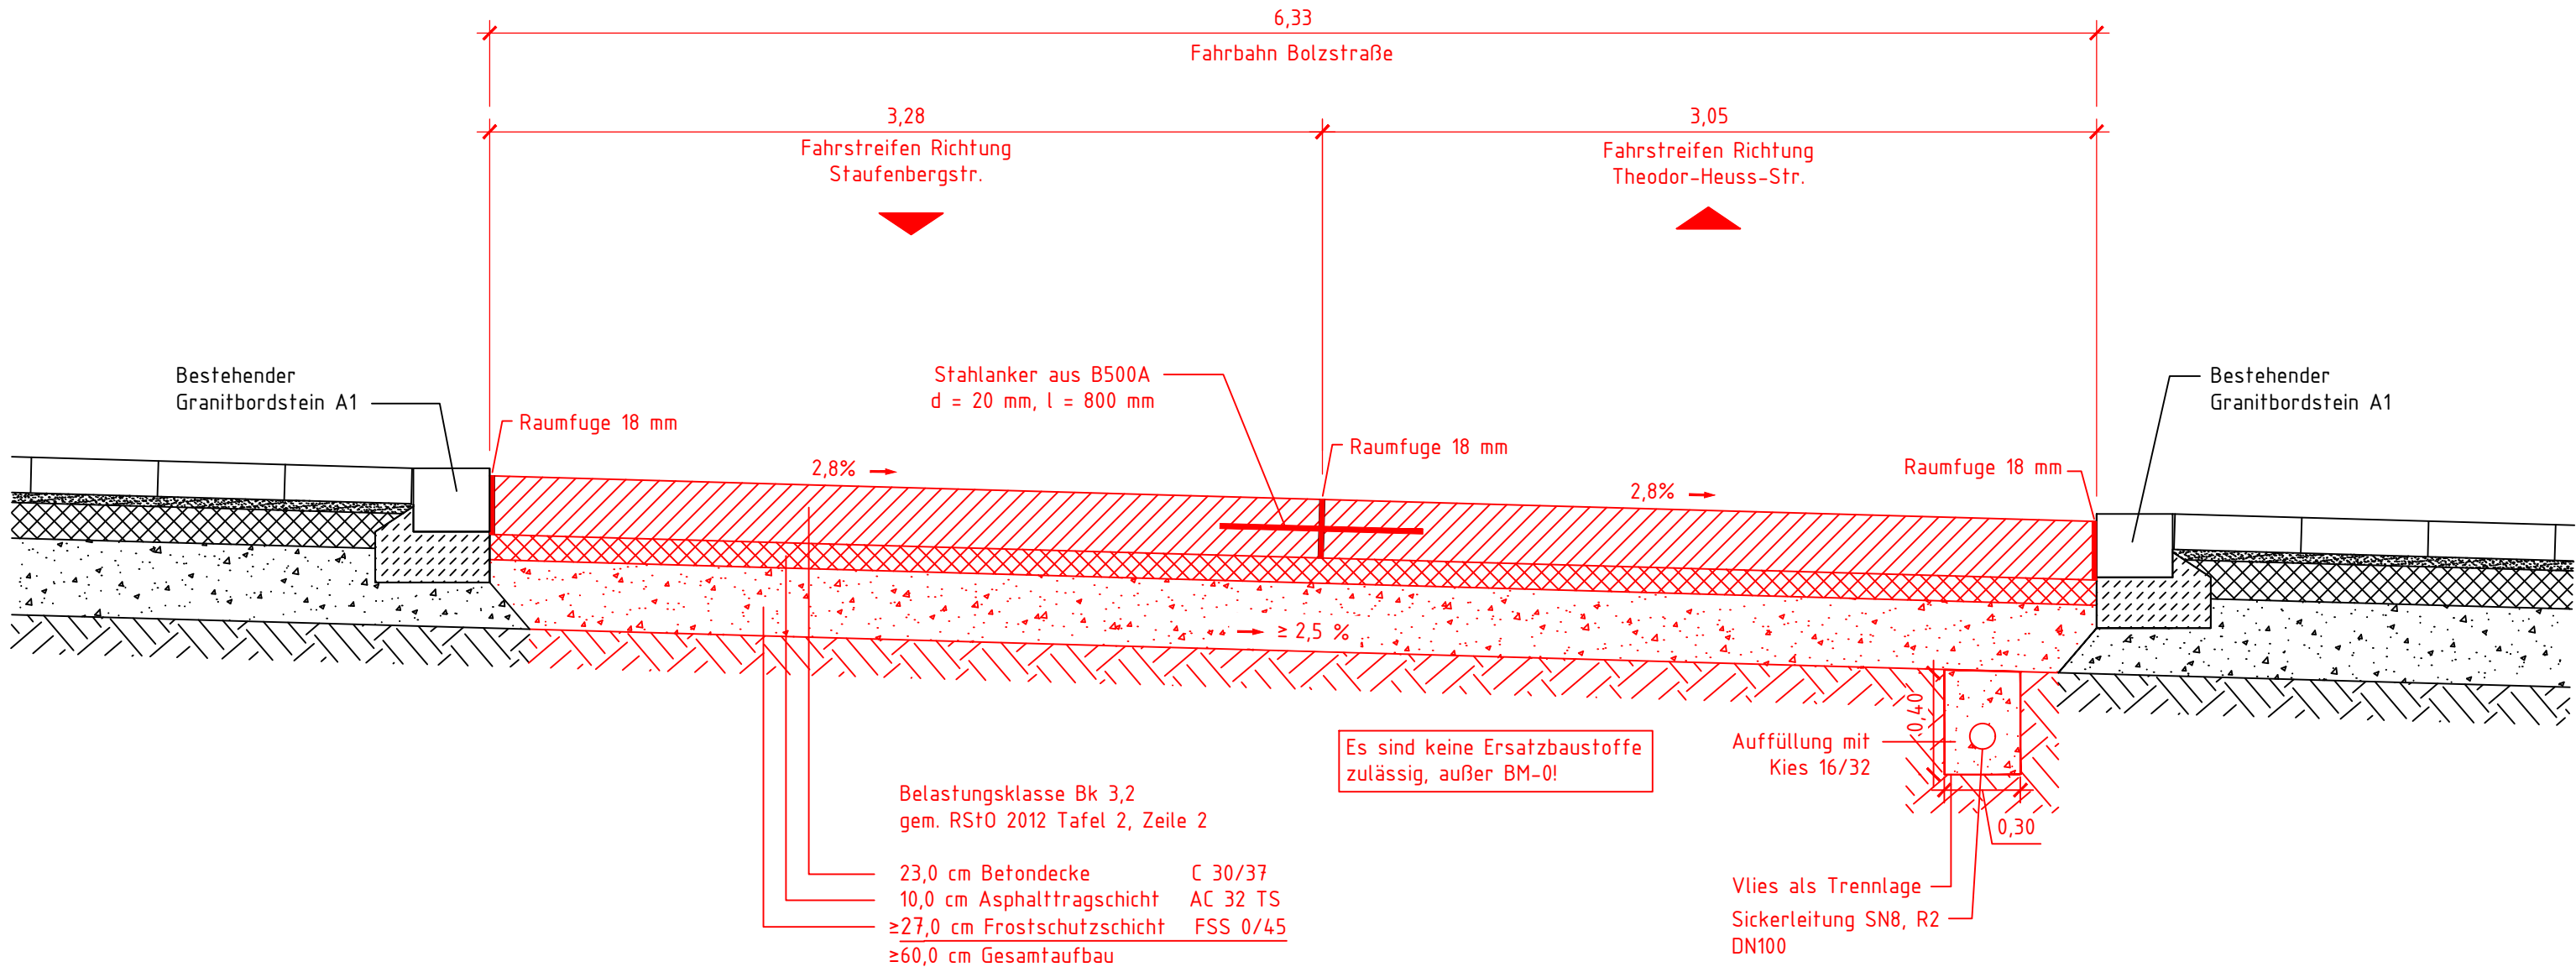

Legende Regelquerschnitt

- Bestand
- Planung/Neubau
- Abbruch/Rückbau

Zustimmungen					
	Datum	Unterschrift		Datum	Unterschrift
	Datum	Unterschrift		Datum	Unterschrift

Index	Anderungen	Datum	Name

Landeshauptstadt Stuttgart - Tiefbauamt Bauabteilung Mitte/Nord				
Ausführungsplanung				
Stuttgart-Mitte				Projektnummern U660821S0160
Bolzstraße / Königstraße				Plannummer AULP-01
Fahrbahnsanierung				Maßstab 1:25
Regelquerschnitt A-A				Datum 17.07.2024
Bearbeitung Zanzi	Sachgebietsleitung gez. Zanzi	Baubezirksleitung	Dienststellenleitung	Abteilungsleitung