
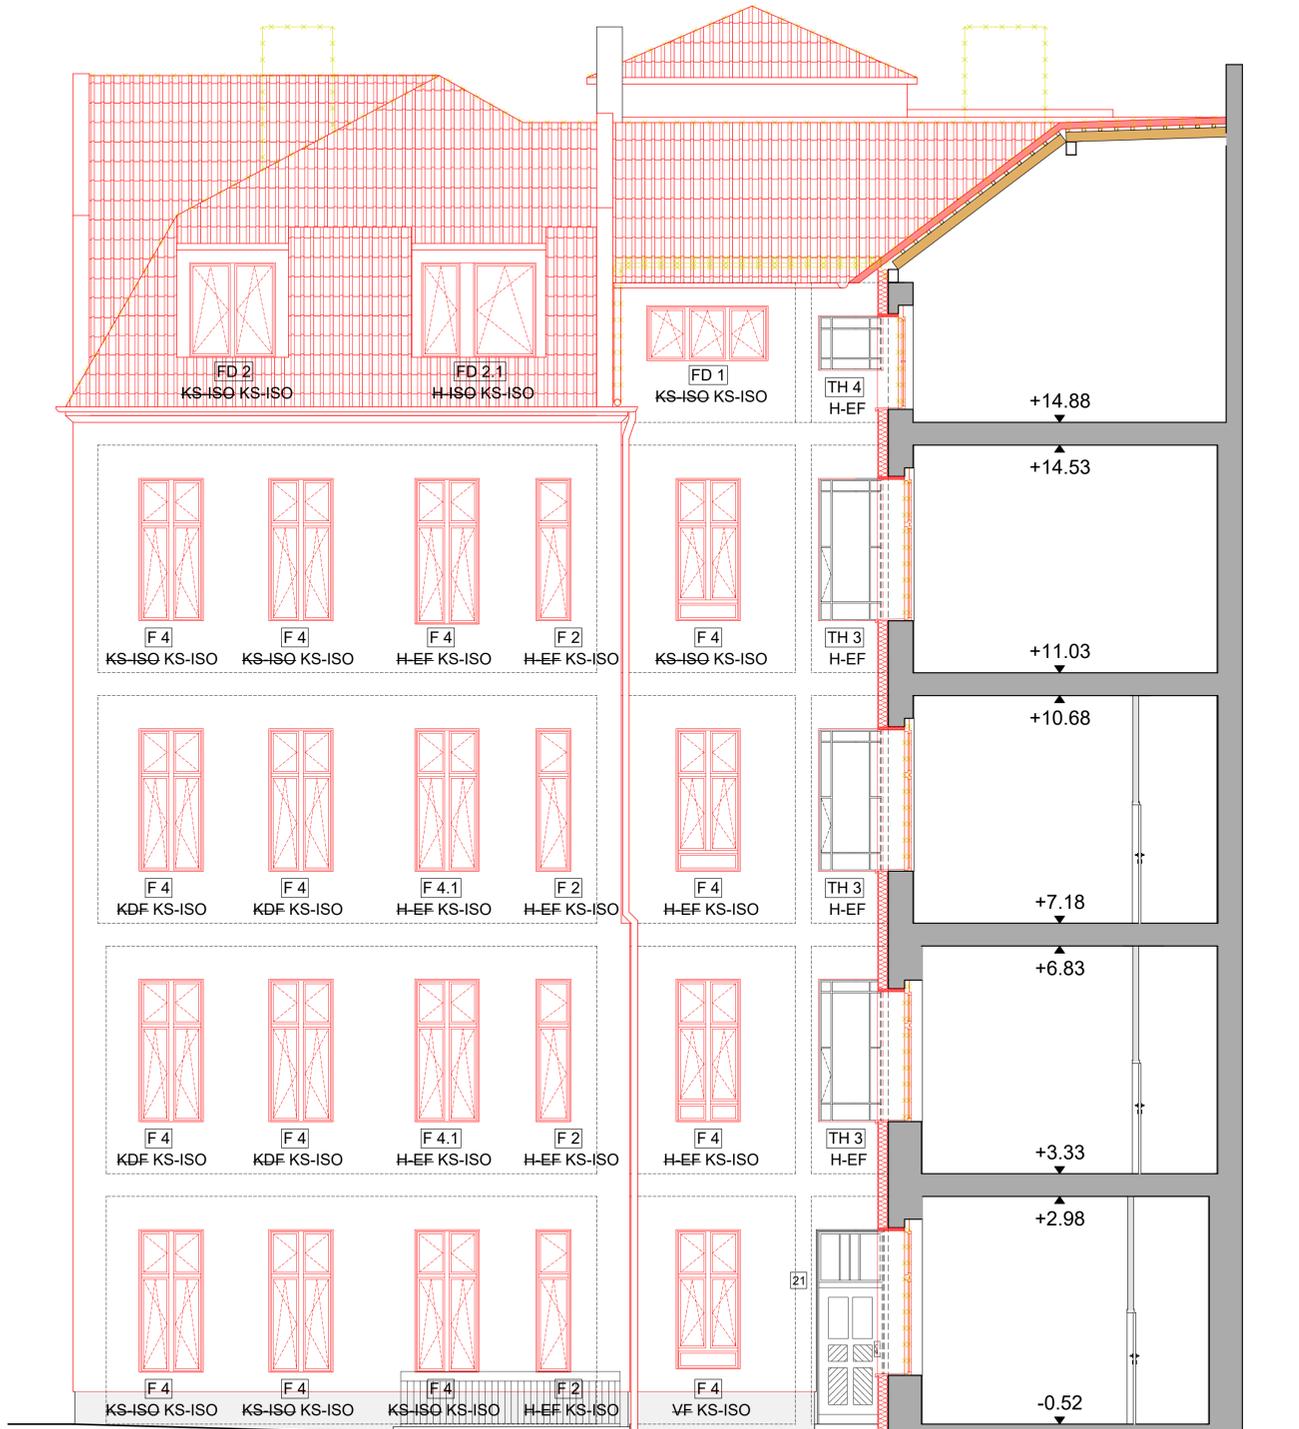



Ansicht 1

Ansicht 2

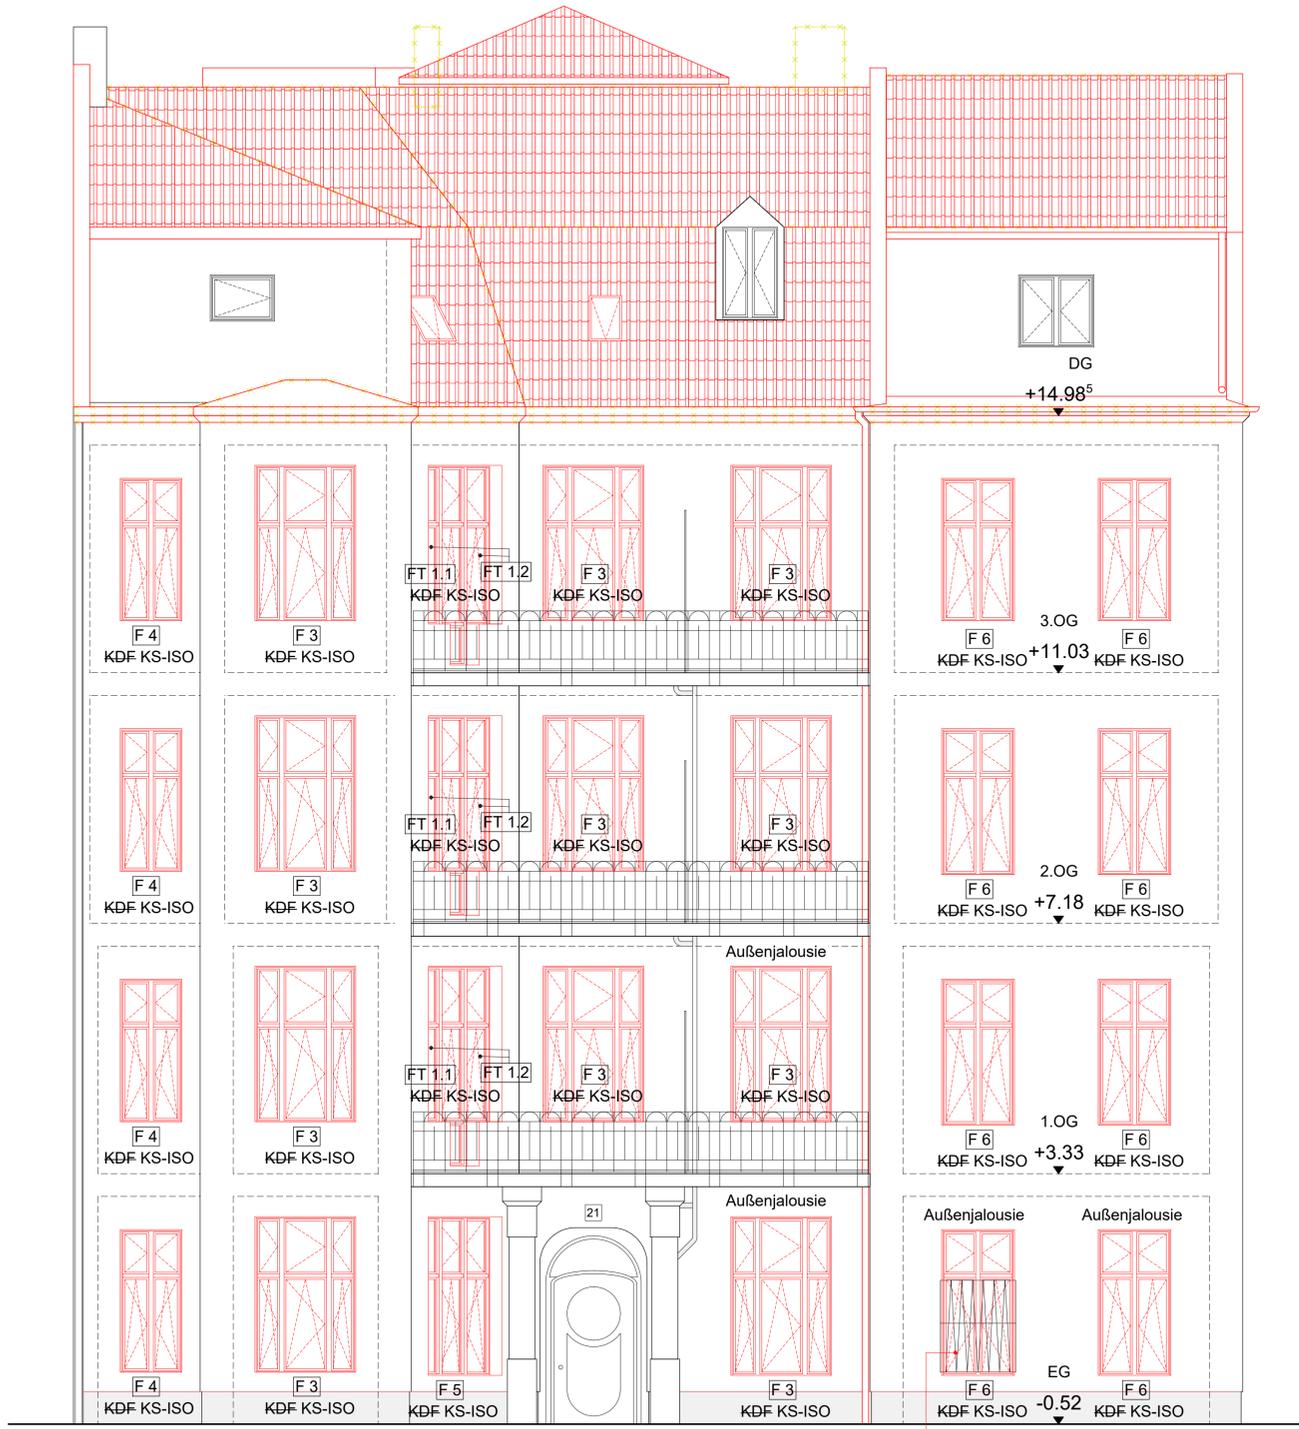

Ansicht Ost
Stierstraße 21 (Vorderhaus)

Ansicht West
Stierstraße 21 (Vorderhaus)

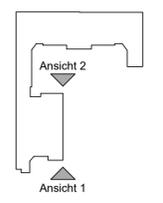

Legende
 ■ Neubau
 ■ Abriss / Abbruch / Rückbau

Index	Datum	Bearbeiter	Beschreibung

Bauherr: **degewo**
 degewo City
 Wohnungsgesellschaft mbH
 Potsdamer Straße 60
 10785 Berlin
 Tel. 030 / 26485 0
 Fax 030 / 26485 4320

Planung: **SPP** Schütttauf und Persike
 Planungsgesellschaft mbH
 Bauvorhabenstraße 21
 10243 Berlin
 Tel. 030 / 56 89 82 00
 Fax 030 / 56 89 82 22

Übersichtsplan

Bauvorhaben:
**Modernisierung und Instandsetzung
 Stierstraße 20 - 21
 Stierstraße 20 - 21
 12159 Berlin**

Phase: **Ausführungsplanung**

Planbezeichnung: **Bauteil 1
 Stierstraße Haus 21
 Ansicht 1, Ansicht 2**

Proj. Nr.:	Gezeichnet:	Projektleiter:	Controlling:
081-03-23	Meyer	Meyer	Meyer

Maßstab: Blattgröße H/B: 594/1000
 1:50
 29.01.2026
 Datum Index:

Maßstabebenen: 0 50 100 150 200m
 M 1:50

Plan Nr.: **100_187_A_A_ANS_BT1**