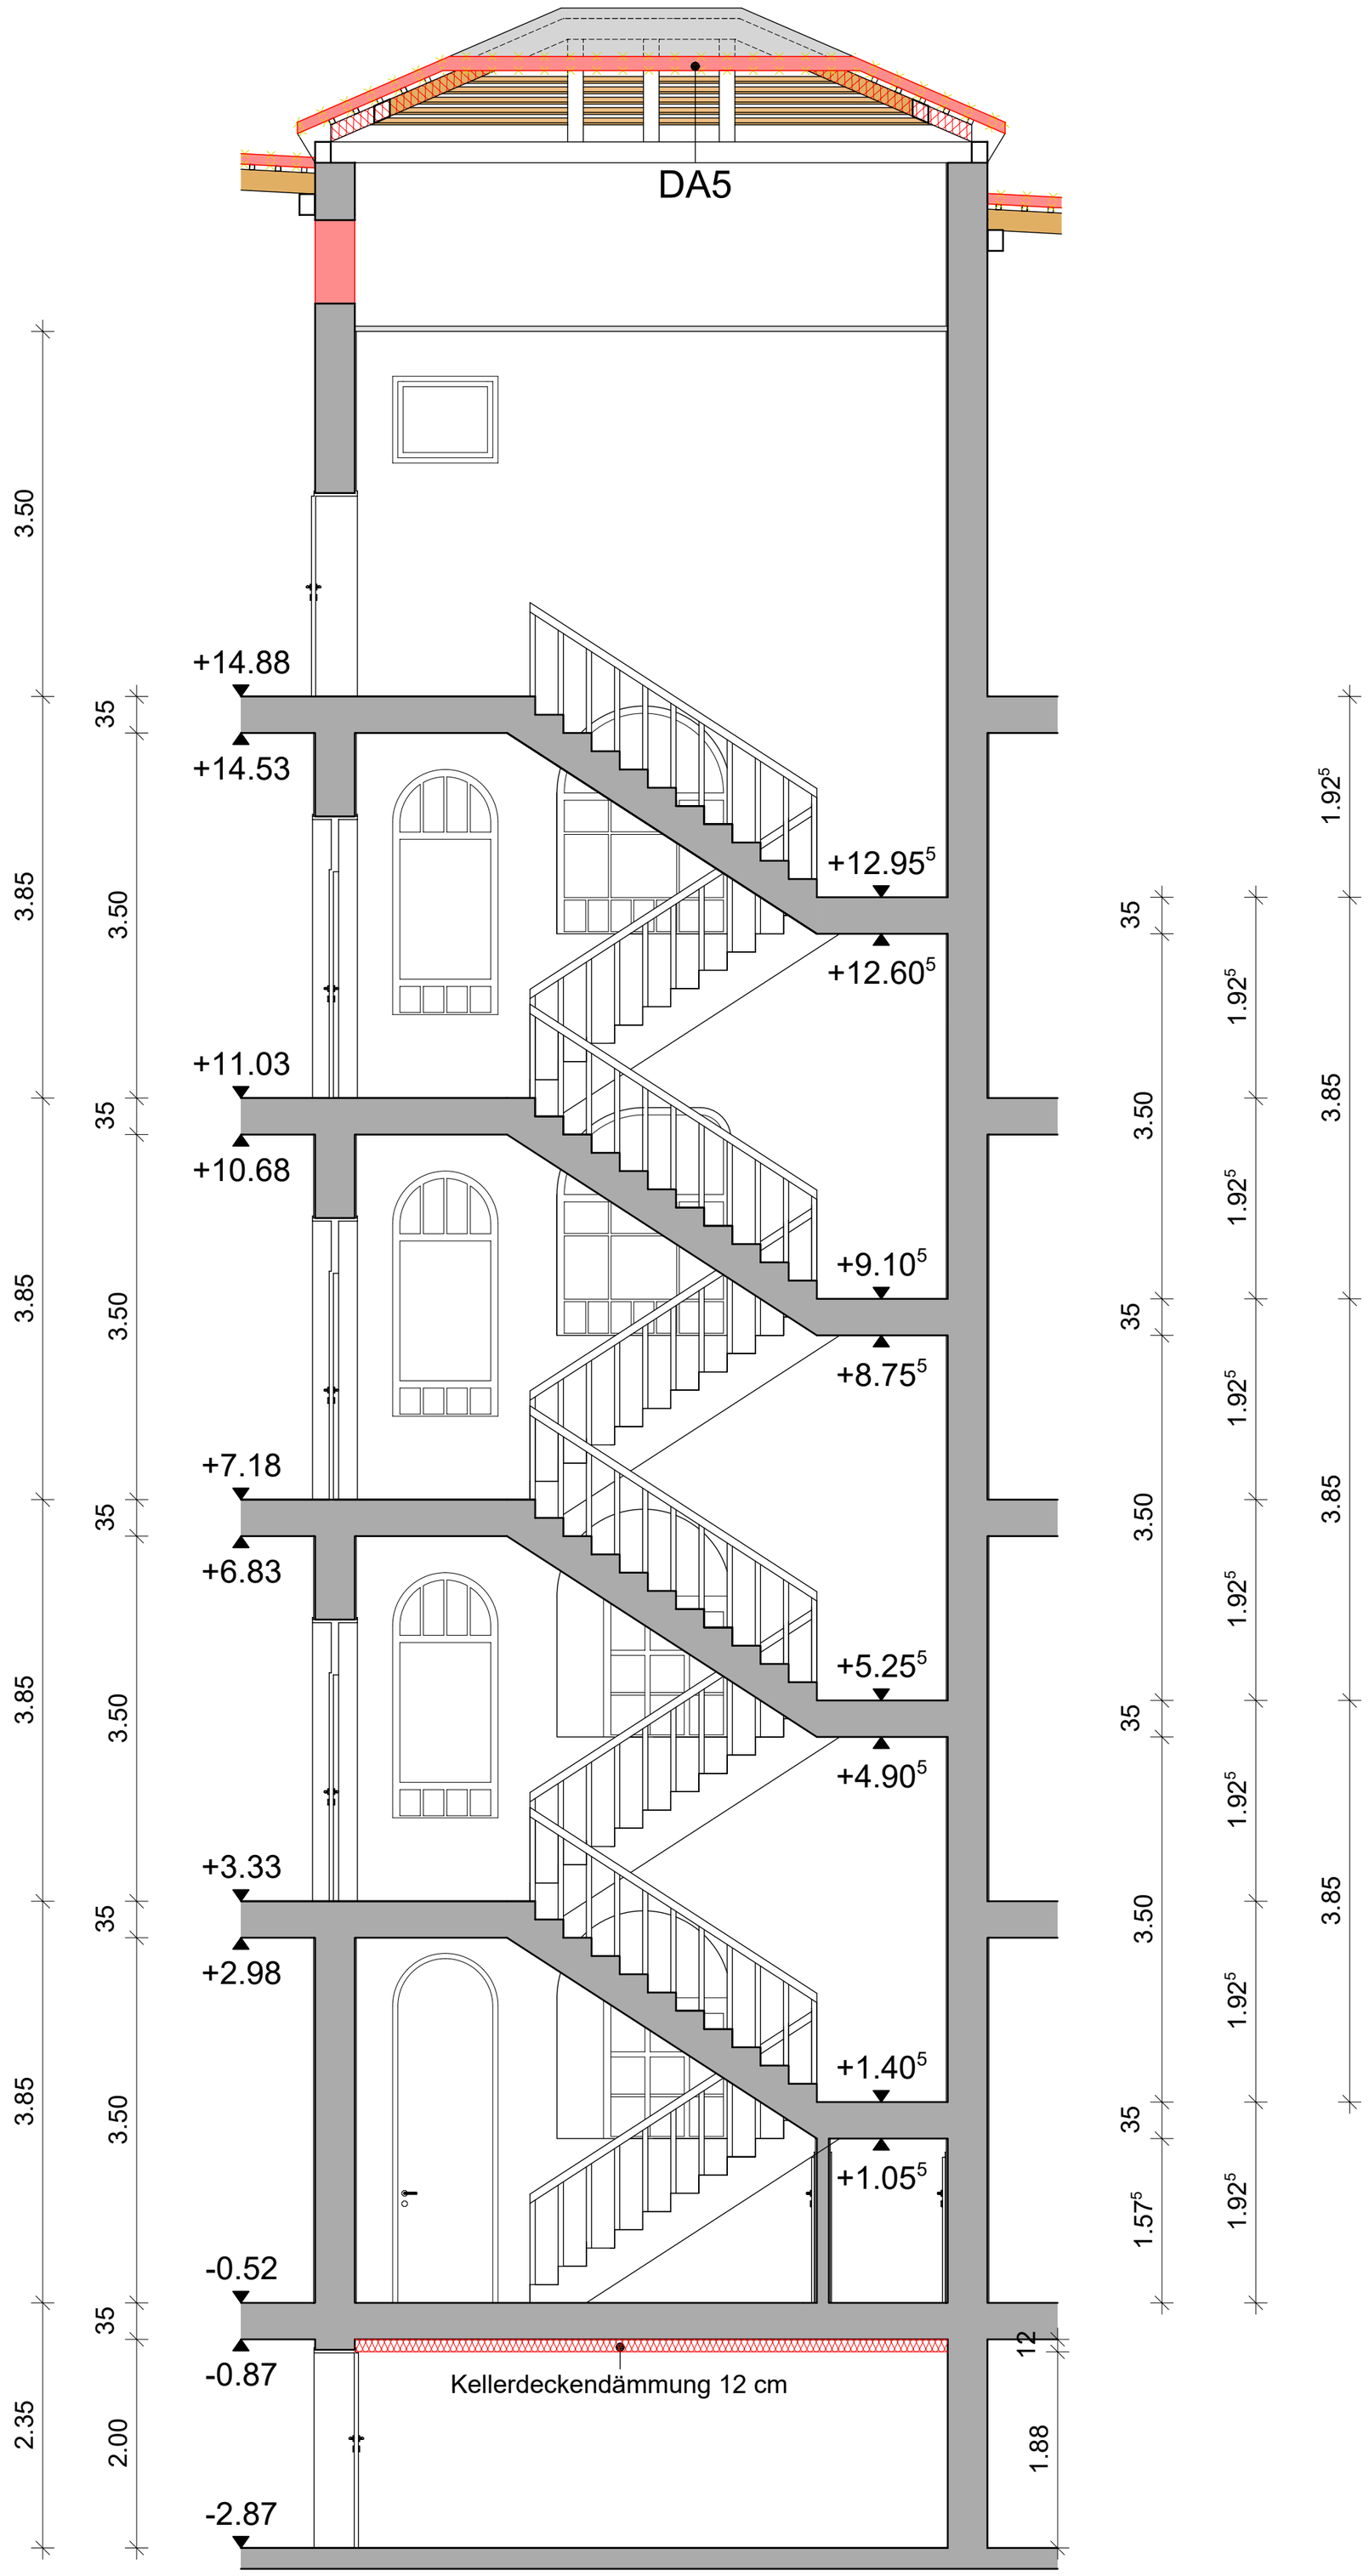


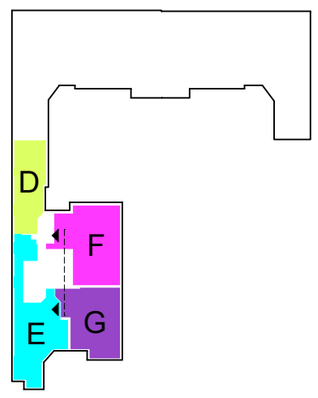


Legende

Neubau

Abriss / Abbruch / Rückbau

| Index | Datum | Bearbeiter | Beschreibung |
|---|---|---|---|

Bauherr:

degewo
Mehr Stadt. Mehr Leben.

**degewo City**

**Wohnungsgesellschaft mbH**
Potsdamer Straße 60
10785 Berlin
Tel. 030 / 26485 0
Fax 030 / 26485 4320

Planung:

SPP Schüttauf und Persike Planungsgesellschaft mbH

Bausdorfstraße 21
12621 Berlin
Tel. 030 / 56 89 82 00
Fax 030 / 56 89 82 22

Übersichtsplan

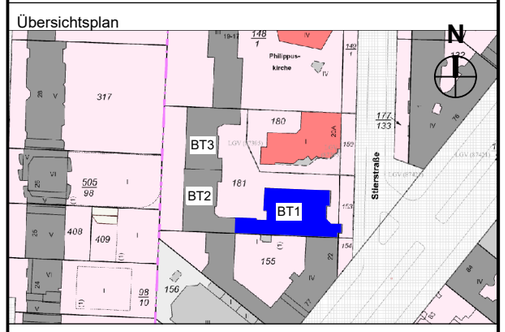


Bauvorhaben:

**Modernisierung und Instandsetzung**
Stierstraße 20 - 21

Stierstraße 20 - 21
12159 Berlin

Phase:
Ausführungsplanung

Planbezeichnung: **Bauteil 1**

Stierstraße Haus 21
**Schnitt 1**
**(Treppenhaus - Vordereingang)**

| Proj.Nr.: | Gezeichnet: | Projektleiter: | Controlling: |
|---|---|---|---|
| 081-03-23 | Pliska | Meyer | Meyer |
| Maßstab: | Blattgröße H/B: | Erstellt: | Datum Index: |
| 1:50 | 594/420 | 29.01.2026 | |

Maßstabsbalken: 0 50 100 150 250cm M 1:50

Plan Nr.:
**100_187_A_A_SCH1_BT1**

081-03-23 Stierstraße 20, 21
7/14/27/34/730/951
100_187_A_A_SCH1_BT1
531 27.11.2025

H/B = 594 / 420 (0.25m²)

Allplan 2025