


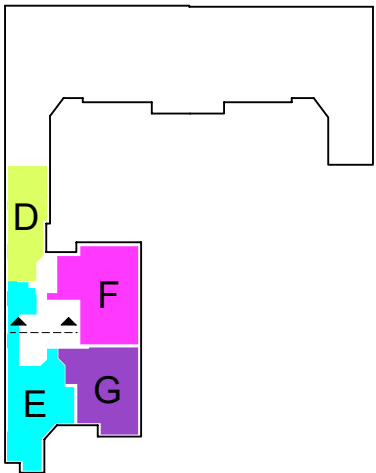

- Legende**
- Neubau
 - Abriß / Abbruch / Rückbau

Index	Datum	Bearbeiter	Beschreibung

Bauherr:


**degewo City**
Wohnungsgesellschaft mbH
Potsdamer Straße 60
10785 Berlin

Tel. 030 / 26485 0
Fax 030 / 26485 4320

Planung:

**SPP** Schütttauf und Persike
Planungsgesellschaft mbH
Bausdorfstraße 21
12621 Berlin

Tel. 030 / 56 89 82 00
Fax 030 / 56 89 82 22

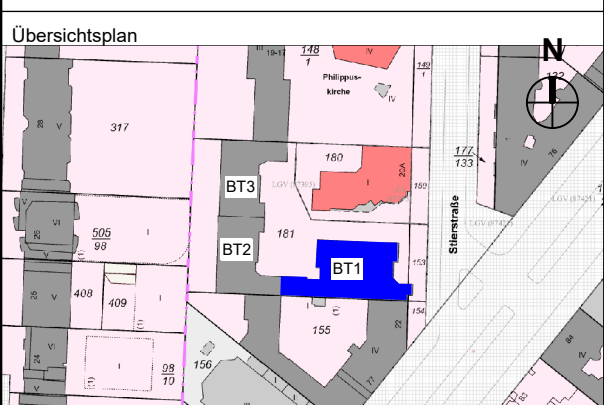

Bauvorhaben:

Modernisierung und Instandsetzung
Stierstraße 20 - 21
Stierstraße 20 - 21
12159 Berlin

Phase:
Ausführungsplanung

Planbezeichnung: **Bauteil 1**
Stierstraße Haus 21
Schnitt 3 (Lichthof)

Proj.Nr.: 081-03-23	Gezeichnet: Pliska	Projektleiter: Meyer	Controlling: Meyer
Maßstab: 1:50	Blattgröße H/B: 594/420	Erstellt: 29.01.2026	Datum Index:
Maßstabsbalken: 0 50 100 150 250cm M 1:50			

Plan Nr.:
100_187_A_A_SCH3_BT1