
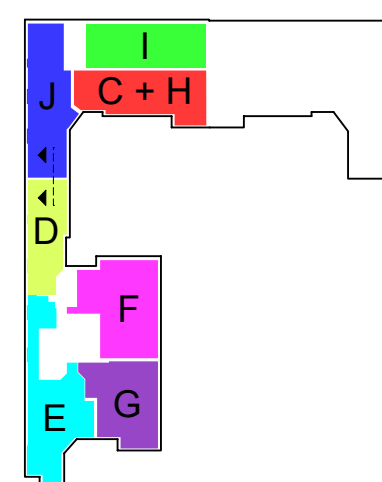


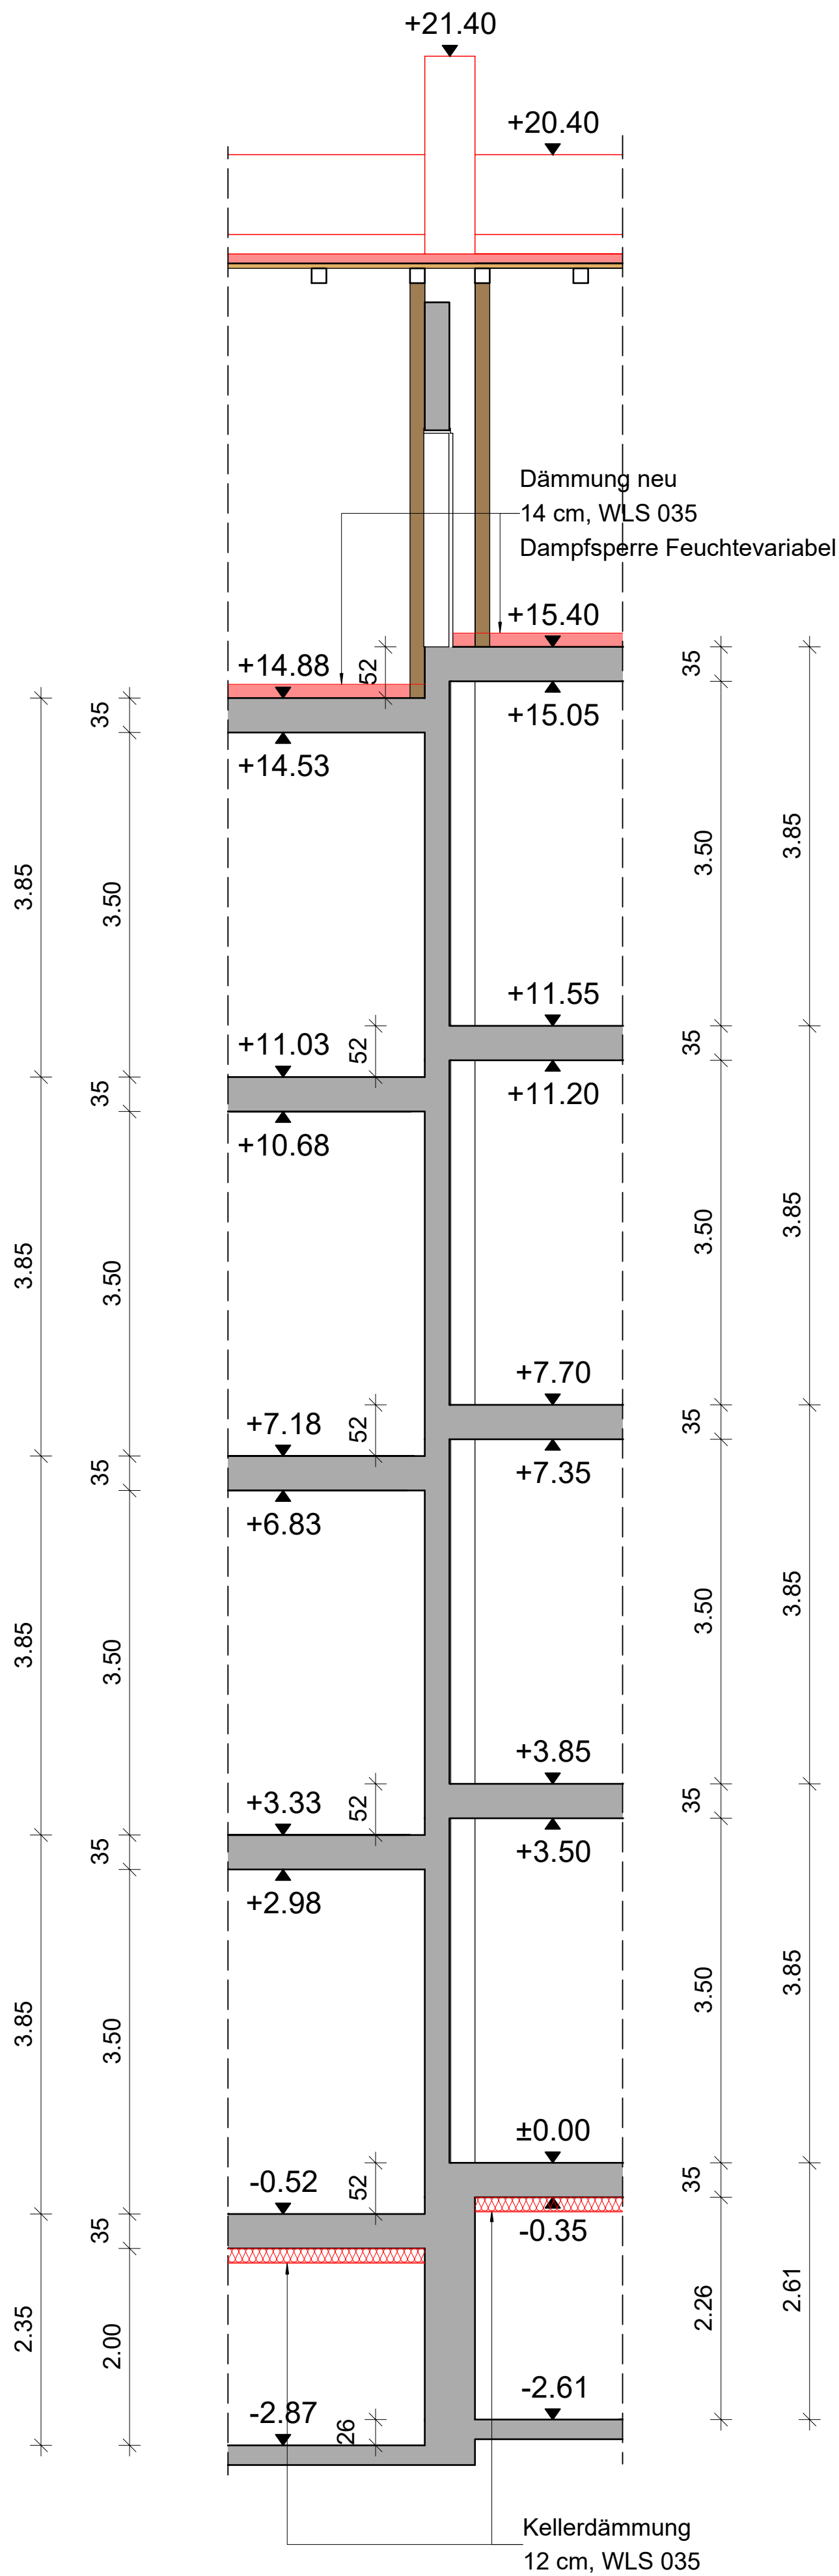

Legende

 Neubau

 Abriss / Abbruch / Rückbau

[illegible]

Index	Datum	Bearbeiter	Beschreibung
-------	-------	------------	--------------

Bauherr:



degewo City

Wohnungsgesellschaft mbH
Potsdamer Straße 60
10785 Berlin

Tel. 030 / 26485 0
Fax 030 / 26485 4320

Planung:	
----------	--




Bausdorfstraße 21
12621 Berlin

Tel. 030 / 56 89 82 00
Fax 030 / 56 89 82 22

Tel. 030 / 56 89 82 00
Fax 030 / 56 89 82 22

Übersichtsplan

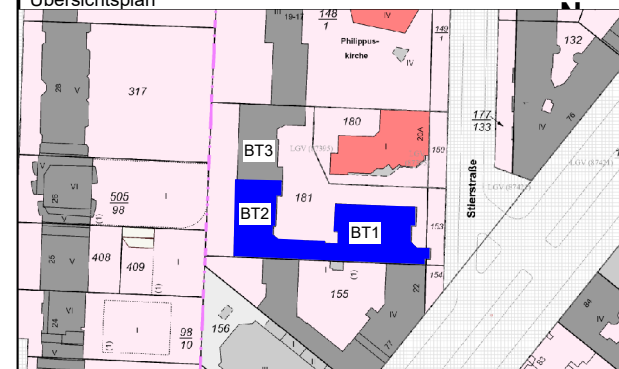

Bauvorhaben:

Modernisierung und Instandsetzung

Stierstraße 20 - 21

Stierstraße 20 - 21
12159 Berlin

Phase:

Ausführungsplanung

Planbezeichnung:

Bauteil 1 + 2

Stierstraße Haus 21

Schnitt 1 (Versprung)

Proj.Nr.: 081-03-23	Gezeichnet: Pliska	Projektleiter: Meyer	Controlling: Meyer
Maßstab: 1:50	Blattgröße H/B: 594/420	Erstellt: 29.01.2026	Datum Index:

Maßstabsbalken: 0 50 100 150 250cm

Plan Nr.:

100 187 A A SCH BT1 - 2