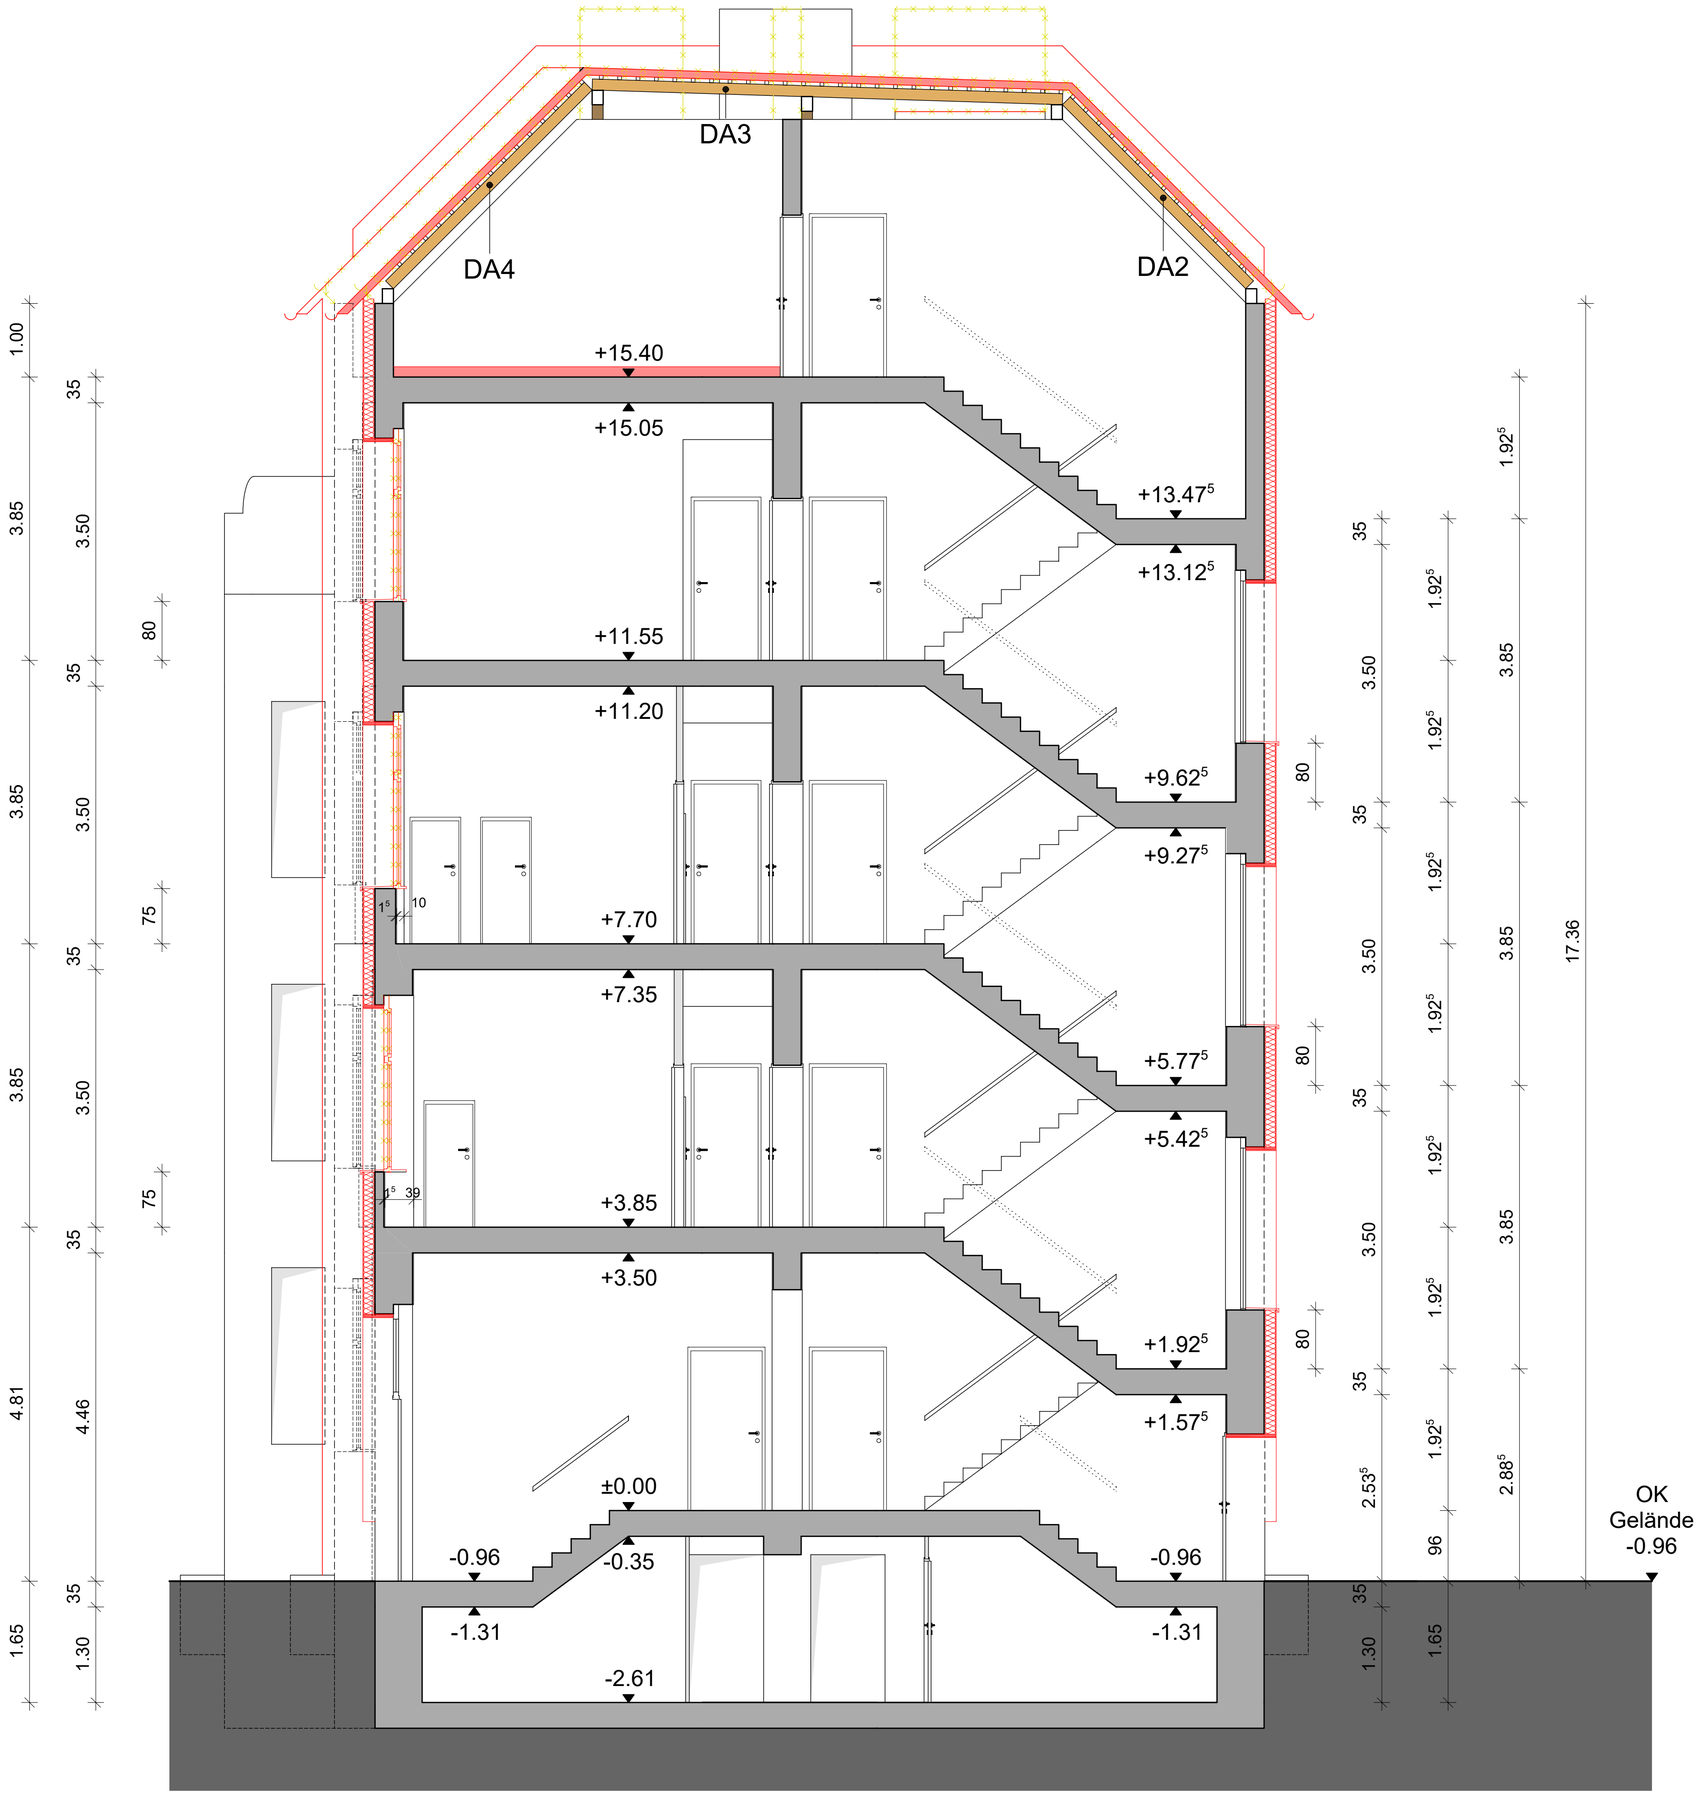

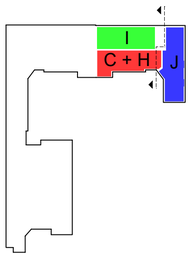

Legende

Neubau

Abriss / Abbruch / Rückbau

Index	Datum	Bearbeiter	Beschreibung

Bauherr:

degewo City

Wohnungsgesellschaft mbH
Potsdamer Straße 60
10785 Berlin

Tel. 030 / 26485 0
Fax 030 / 26485 4320

Planung:

SPP Schüttauf und Persike Planungsgesellschaft mbH

Bausdorfstraße 21
12621 Berlin

Tel. 030 / 56 89 82 00
Fax 030 / 56 89 82 22

Übersichtsplan

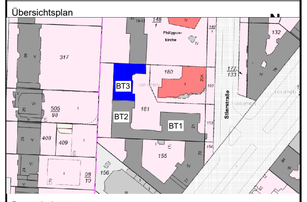

Bauvorhaben:

Modernisierung und Instandsetzung
Stierstraße 20 - 21

Stierstraße 20 - 21
12159 Berlin

Phase:
Ausführungsplanung

Planbezeichnung: **Bauteil 3**

Stierstraße Haus 20
Schnitt 1 (Treppenhaus)

Proj.Nr.:	Gezeichnet:	Projektleiter:	Controlling:
081-03-23	Pliska	Meyer	Meyer
Maßstab:	Blattgröße H/B:	Erstellt:	Datum Index:
1:50	594/700	29.01.2026	

Maßstabsbalken: 0 50 100 150 250cm M 1:50

Plan Nr.:
100_187_A_A_SCH_BT3

081-03-23 Stierstraße 20, 21
714/27/56/63/0/91
100_187_A_A_SCH_BT3
29.01.2026

H/B = 594 / 700 (0.42m²)

Allplan 2025