


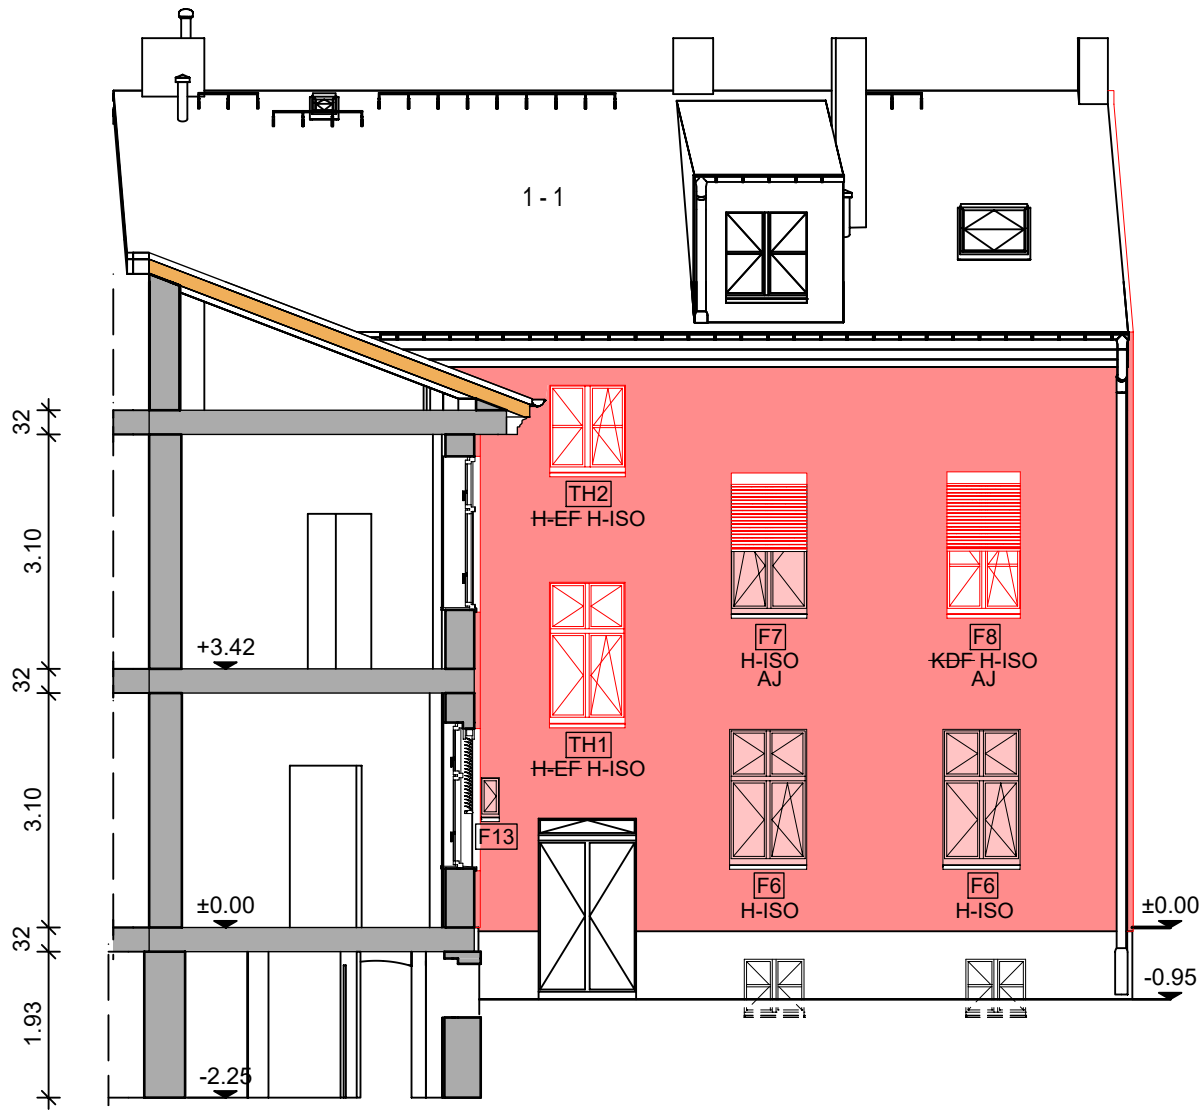

Legende:

- WDVS 8cm
- Neubau allgemein
- H-ISO Isolierglasfenster / Holz
- H-EF Holz Einfachfenster
- KDF Kastendoppelfenster

H/B = 297 / 520 (0.15m²)

Index	Datum	Bearb.	Beschreibung
-------	-------	--------	--------------

Bauherr:



degewo AG

Wohnungsgesellschaft mbH
Potsdamer Straße 60
10785 Berlin

Tel. 030 / 26485 5000
Fax 030 / 26485 4320


Planung:



Bausdorfstraße 21
12621 Berlin

Tel. 030 / 56 89 82 00
Fax 030 / 56 89 82 22

Übersichtsplan

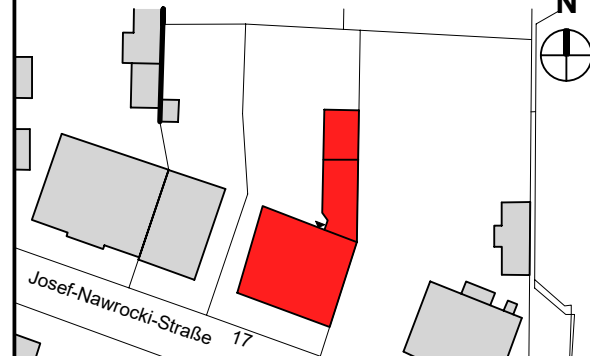

Bauvorhaben:

**Modernisierung und Instandsetzung
WIE 71409**

Josef-Nawrocki-Str.17
12587 Berlin

Phase:

Ausführungsplanung

Planbezeichnung:

Ansicht Norden Fassade

Proj.Nr.: 081-02-25	Gezeichnet: O. Persike	Projektleiter: Meyer	Controlling: Konzera
Maßstab: 1:100	Blattgröße H/B: 297 / 520	Erstellt: 30.01.2026	Datum Index:

Maßstabsbalken: 0

Plan Nr.:

71409_A.A.ANS_Norden Fassade