
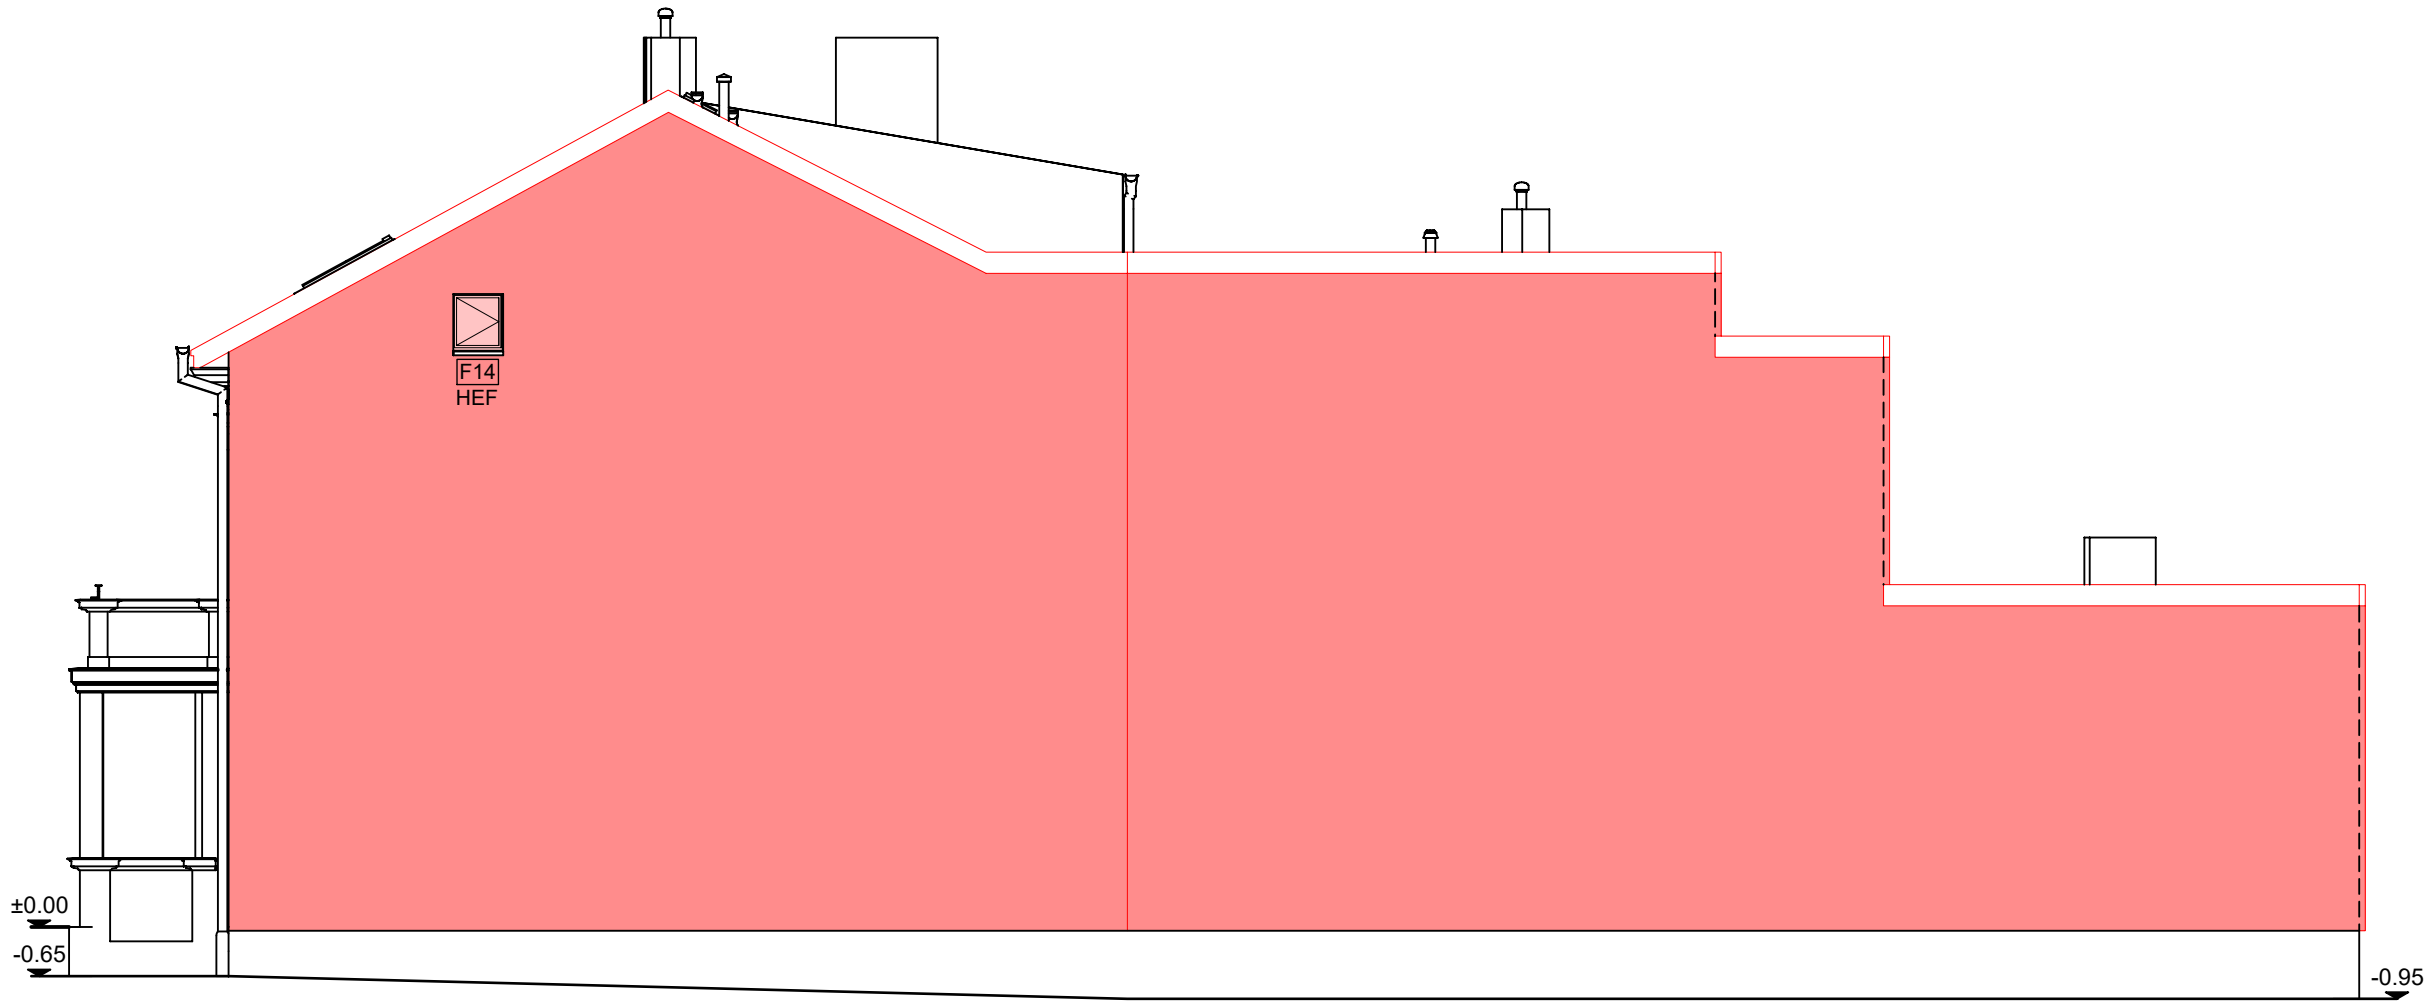


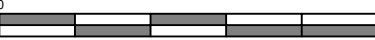

Legende:

- WDVS 8cm
- Neubau allgemein
- H-ISO Isolierglasfenster / Holz
- H-EF Holz Einfachfenster
- KDF Kastendoppelfenster

H/B = 297 / 520 (0.15m²)

Index	Datum	Bearb.	Beschreibung
Bauherr:			
degewo AG			
Wohnungsgesellschaft mbH			
Potsdamer Straße 60 10785 Berlin		Tel. 030 / 26485 5000 Fax 030 / 26485 4320	
Planung:			
 SPP Schüttauf und Persike Planungsgesellschaft mbH			
Bausdorfstraße 21 12621 Berlin		Tel. 030 / 56 89 82 00 Fax 030 / 56 89 82 22	
Übersichtsplan			
			
Bauvorhaben:			
Modernisierung und Instandsetzung WIE 71409			
Josef-Nawrocki-Str.17 12587 Berlin			
Phase:			
Ausführungsplanung			
Planbezeichnung:			
Ansicht Osten			
Proj.Nr.: 081-02-25	Gezeichnet: O. Persike	Projektleiter: Meyer	Controlling: Konzera
Maßstab: 1:100	Blattgröße H/B: 297 / 520	Erstellt: 30.01.2026	Datum Index:
Maßstabsbalken: 			
Plan Nr.: 71409_A.A.ANS_Osten			