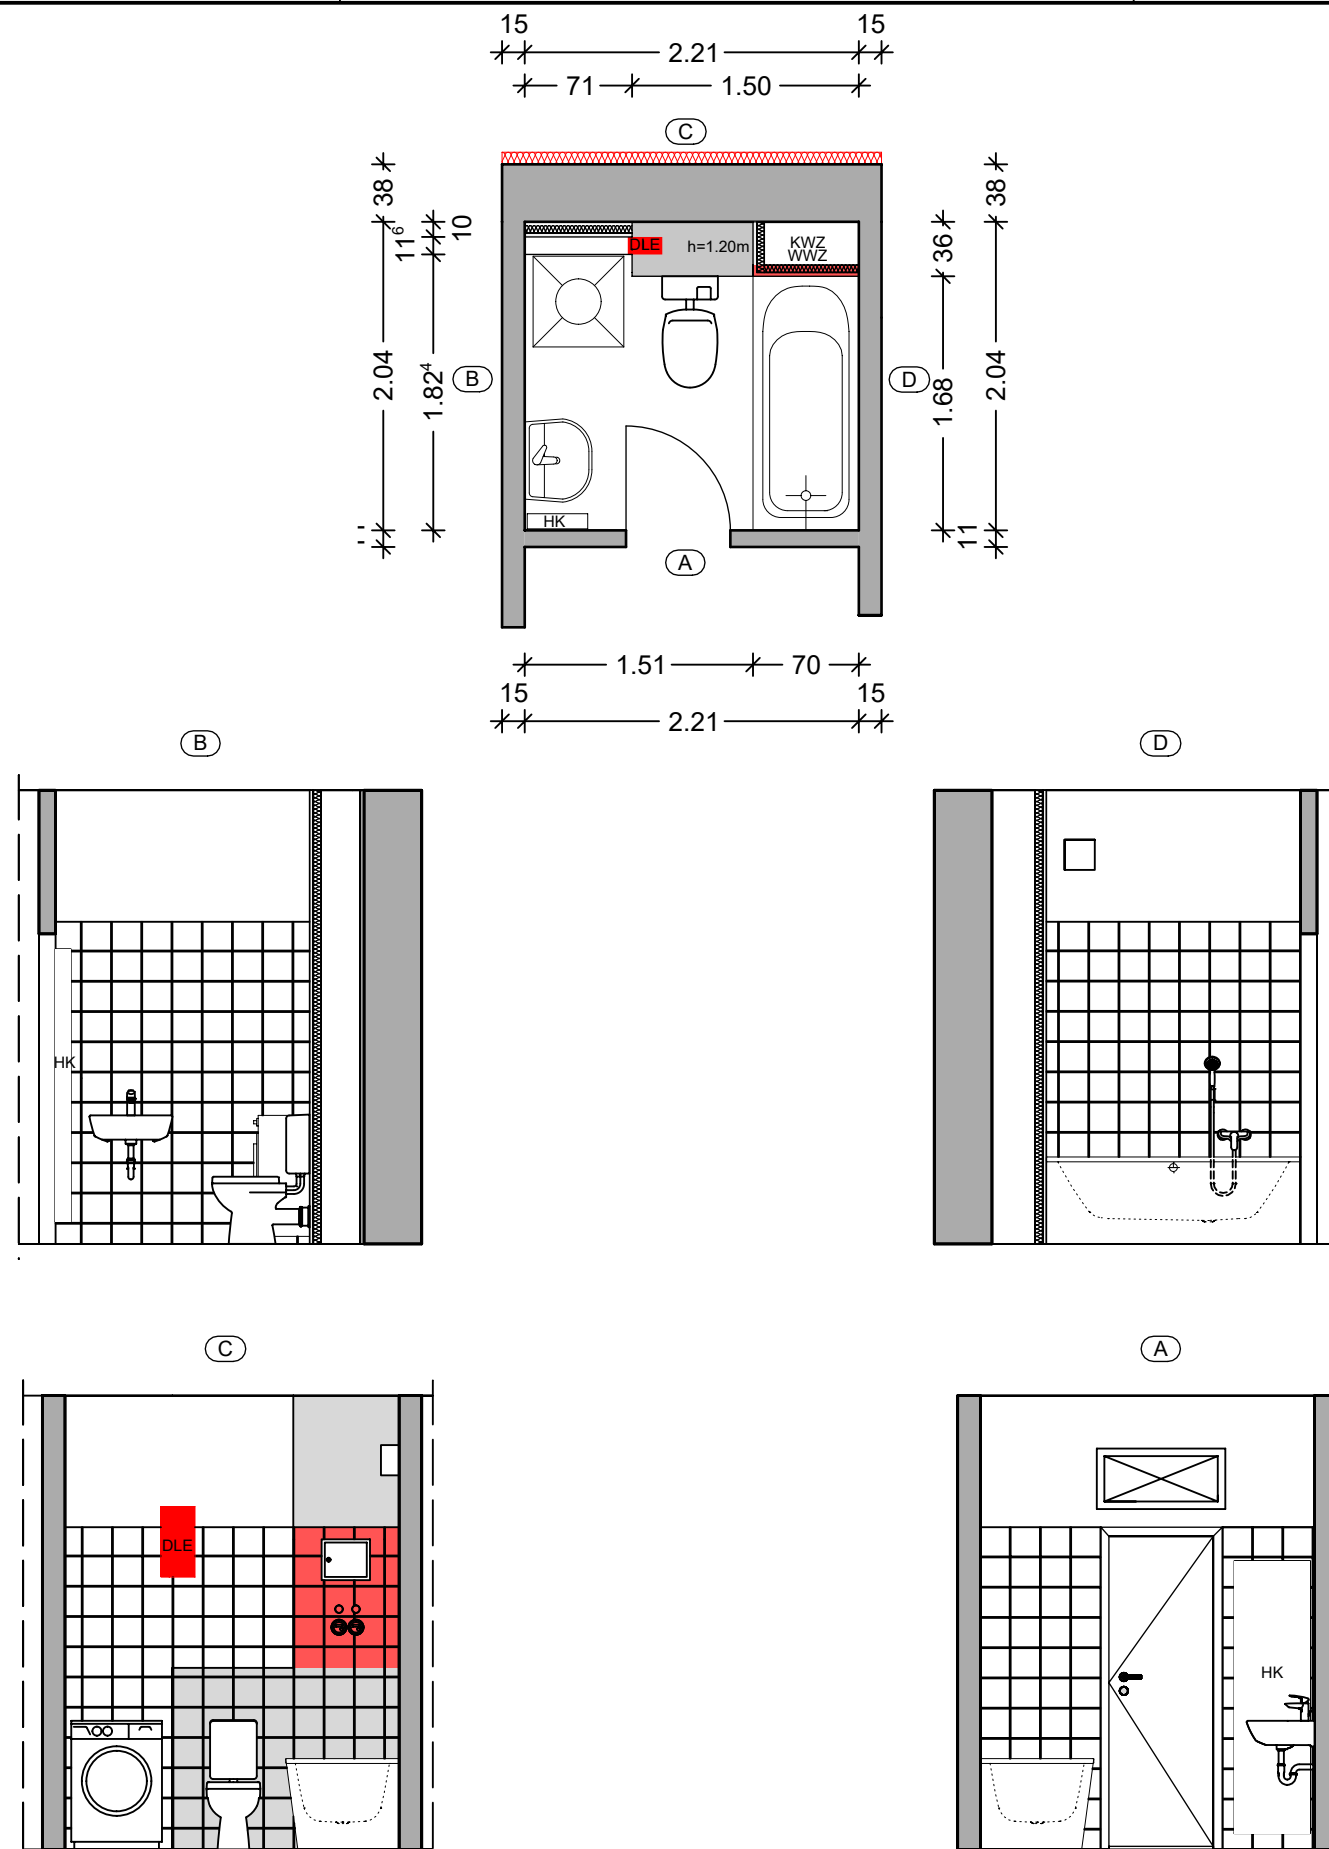


[illegible]

Index	Datum	Bearb.	Beschreibung
-------	-------	--------	--------------

Bauherr:

 **degewo**
Mehr Stadt. Mehr Leben.

degewo AG

Wohnungsgesellschaft mbH
Potsdamer Straße 60
10785 Berlin

Tel. 030 / 26485 5000
Fax 030 / 26485 4320

Planung:

 **SPP** Schüttauf und Persike
Planungsgesellschaft mbH

Bausdorfstraße 21
12621 Berlin

Tel. 030 / 56 89 82 00
Fax 030 / 56 89 82 22

Übersichtsplan

Josef Nawrocki-Straße 17

Bauvorhaben:

**Modernisierung und Instandsetzung
WIE 71409**

Josef-Nawrocki-Str.17
12587 Berlin

Phase:

Ausführungsplanung

Planbezeichnung:

Badtyp 71409-00503

Proj.Nr.: 081-02-25	Gezeichnet: O. Persike	Projektleiter: Meyer	Controlling: Konzerna
Maßstab: 1:50	Blattgröße H/B: 297 / 420	Erstellt: 30.01.2026	Datum Index:

Maßstabsbalken: 0 

Plan Nr.: **71409_A.A.BTY_000503**

Legende:

- | | |
|---|-------------------|
|  | WDVS 8cm |
|  | Neubau allgemein |
|  | Durchlauferhitzer |
|  | Eingriffsbereich |

$$H/B = 297 / 420 \text{ (0.12m}^2\text{)}$$