


1 Wohnung
Gartenhaus

5 Wohnung
1 Haustechnik allgemein

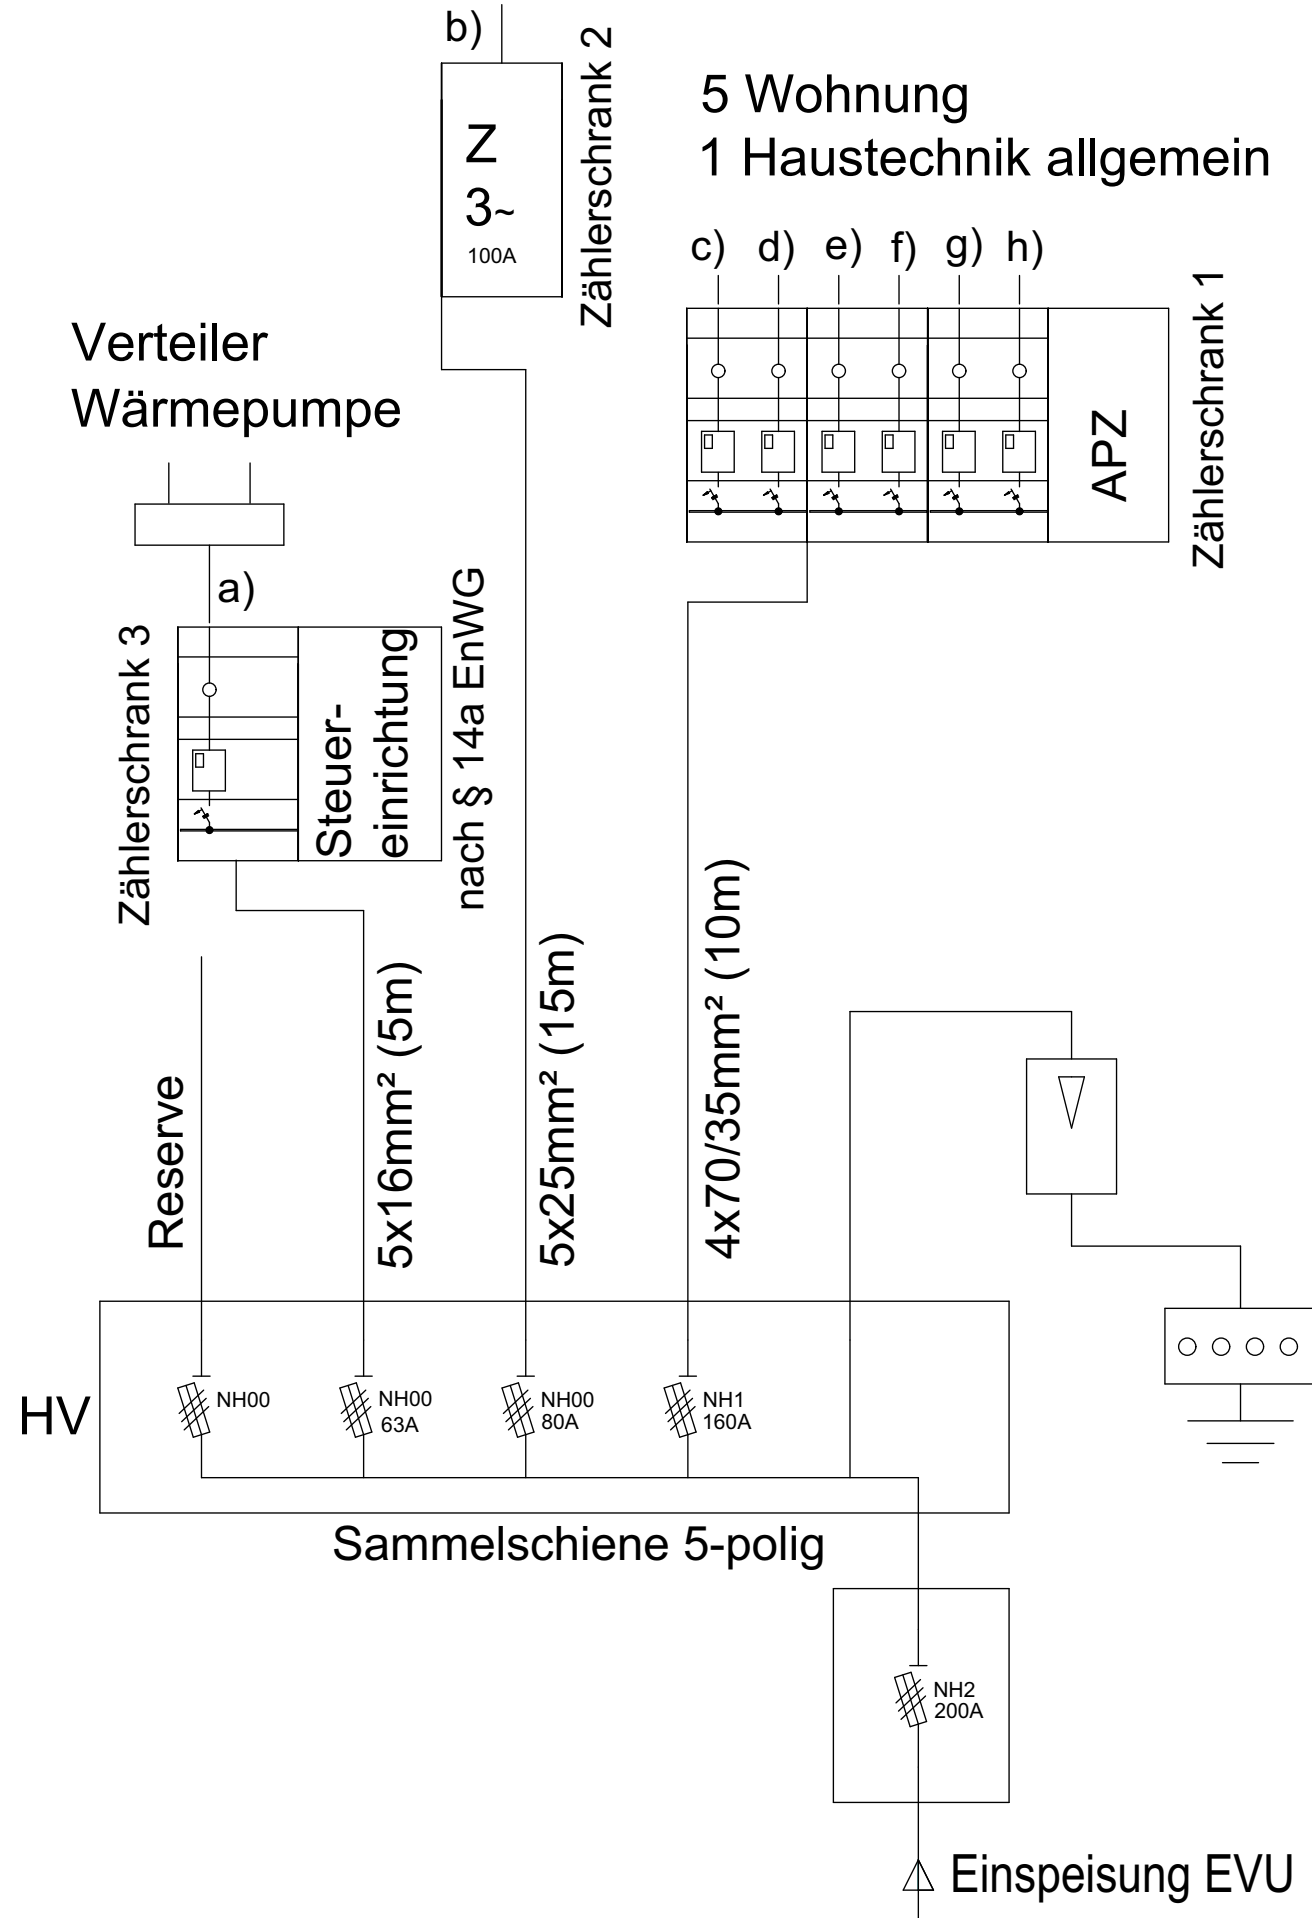

- a) NYY-J 5x10 mm²
Länge ca. 35 m
u= 0,65 %
- b) Gartenhaus
5x35 mm²
Länge ca. 22 m
u= 0,39 %
- c) EG links
5x16 mm²
Länge ca. 12 m
u= 0,29 %
- d) EG rechts
5x16 mm²
Länge ca. 12 m
u= 0,29 %
- e) 1.OG links
5x25 mm²
Länge ca. 18 m
u= 0,27 %
- f) 1.OG rechts
5x16 mm²
Länge ca. 16 m
u= 0,38 %
- g) DG rechts
5x25 mm²
Länge ca. 19 m
u= 0,29 %
- h) Haustechnik
5x10 mm²
Länge ca. 6 m
u= 0,1 %

Index	Datum	Bearbeiter	Beschreibung
Auftraggeber:		 degewo Köpeniker Wohnungsgesellschaft mbH	
Potsdamer Straße 60 10785 Berlin		Tel. 030 / 26485 0 Fax 030 / 26485 4320	
Planung:			
 SPP Schütauf und Persike Planungsgesellschaft mbH			
Bausdorfstraße 21 12621 Berlin		Tel. 030 / 56 89 82 00 Fax 030 / 56 89 82 22	
Übersichtsplan			
			
Bauvorhaben:			
Modernisierung und Instandsetzung WIE 71409			
Josef-Nawrocki-Str. 17 12587 Berlin			
Phase:			
Ausführungsplanung			
Planbezeichnung:			
Hauptstromversorgungssystem Schema Elektro			
Proj.Nr.: 081-02-25	Gezeichnet: S. Brauer	Projektleiter: C. Meyer	Controlling: H. Kerger
Maßstab: ohne	Blattgröße H/B: 297/470	Erstellt: 02.01.2026	Datum Index:
Maßstabsbalken: 0 50 100 150 250cm M 1:50 			
Plan Nr.:			
71409_E.A.SHV_Schema HV			