


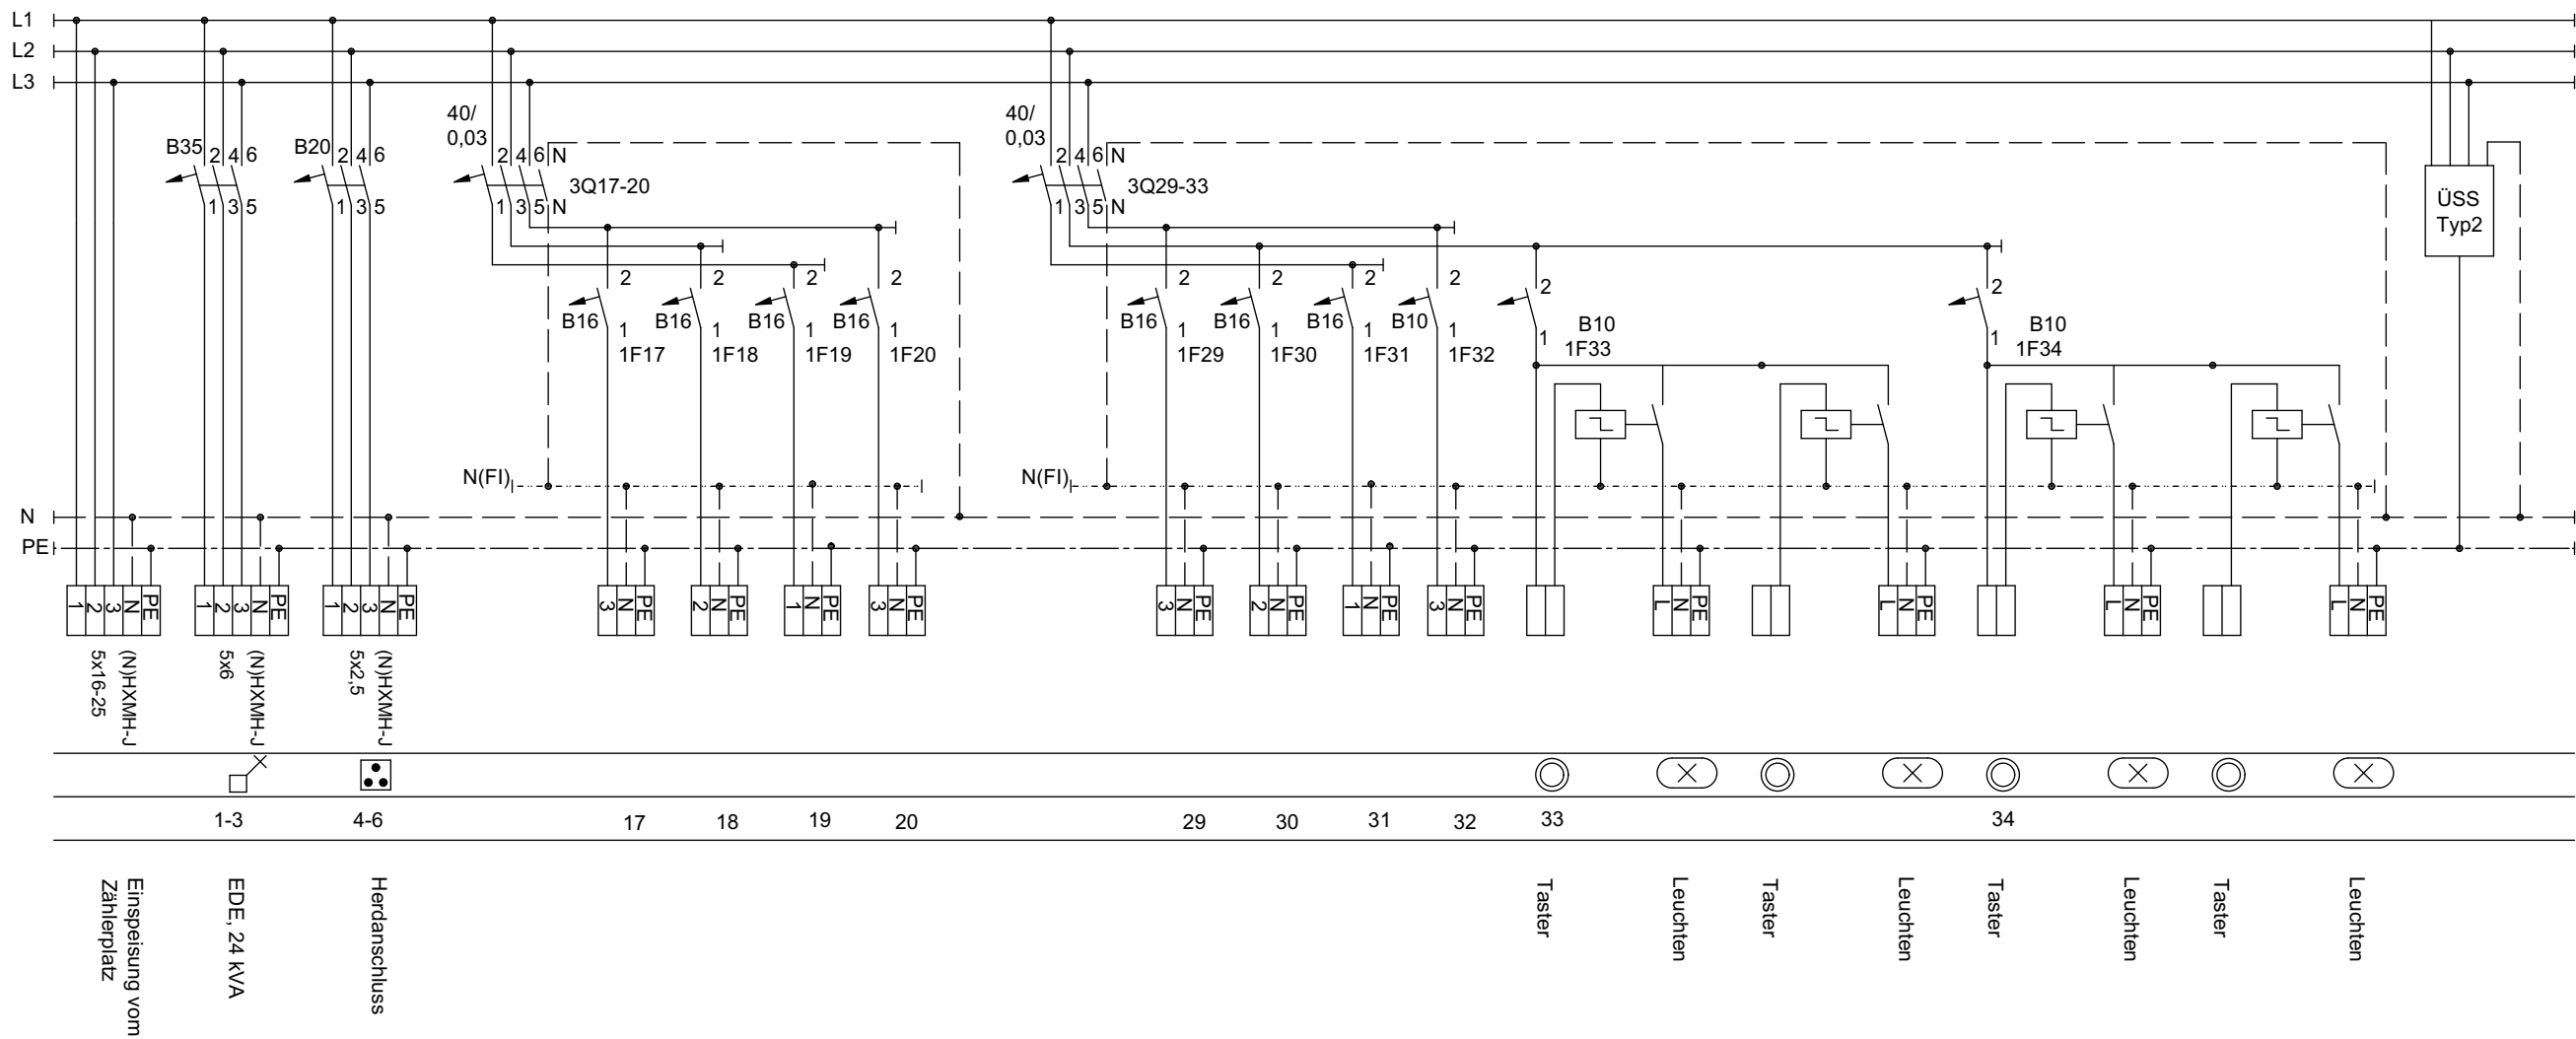

Hinweis!
- Stromkreise EDE und Herdanschluss NEU
- Alle weiteren Stromkreise Bestand

Index	Datum	Bearbeiter	Beschreibung
Auftraggeber:			
degewo Köpeniker Wohnungsgesellschaft mbH			
Potsdamer Straße 60 10785 Berlin		Tel. 030 / 26485 0 Fax 030 / 26485 4320	
Planung:			
SPP Schüttauf und Persike Planungsgesellschaft mbH			
Bausdorfstraße 21 12621 Berlin		Tel. 030 / 56 89 82 00 Fax 030 / 56 89 82 22	
Übersichtsplan			
Josef-Nawrocki-Straße 17			
Bauvorhaben:			
Modernisierung und Instandsetzung WIE 71409			
Josef-Nawrocki-Str. 17 12587 Berlin			
Phase:			
Ausführungsplanung			
Planbezeichnung:			
Verteilung Wohnung 1.OG - rechts Schaltplan Elektro			
Proj.Nr.: 081-02-25	Gezeichnet: S. Brauer	Projektleiter: C. Meyer	Controlling: H. Kerger
Maßstab: ohne	Blattgröße H/B: 297/470	Erstellt: 02.01.2026	Datum Index:
Maßstabsbalken: 0 50 100 150 250cm M 1:50			
Plan Nr.: 71409_E.A.SSE_1.OG-re			