


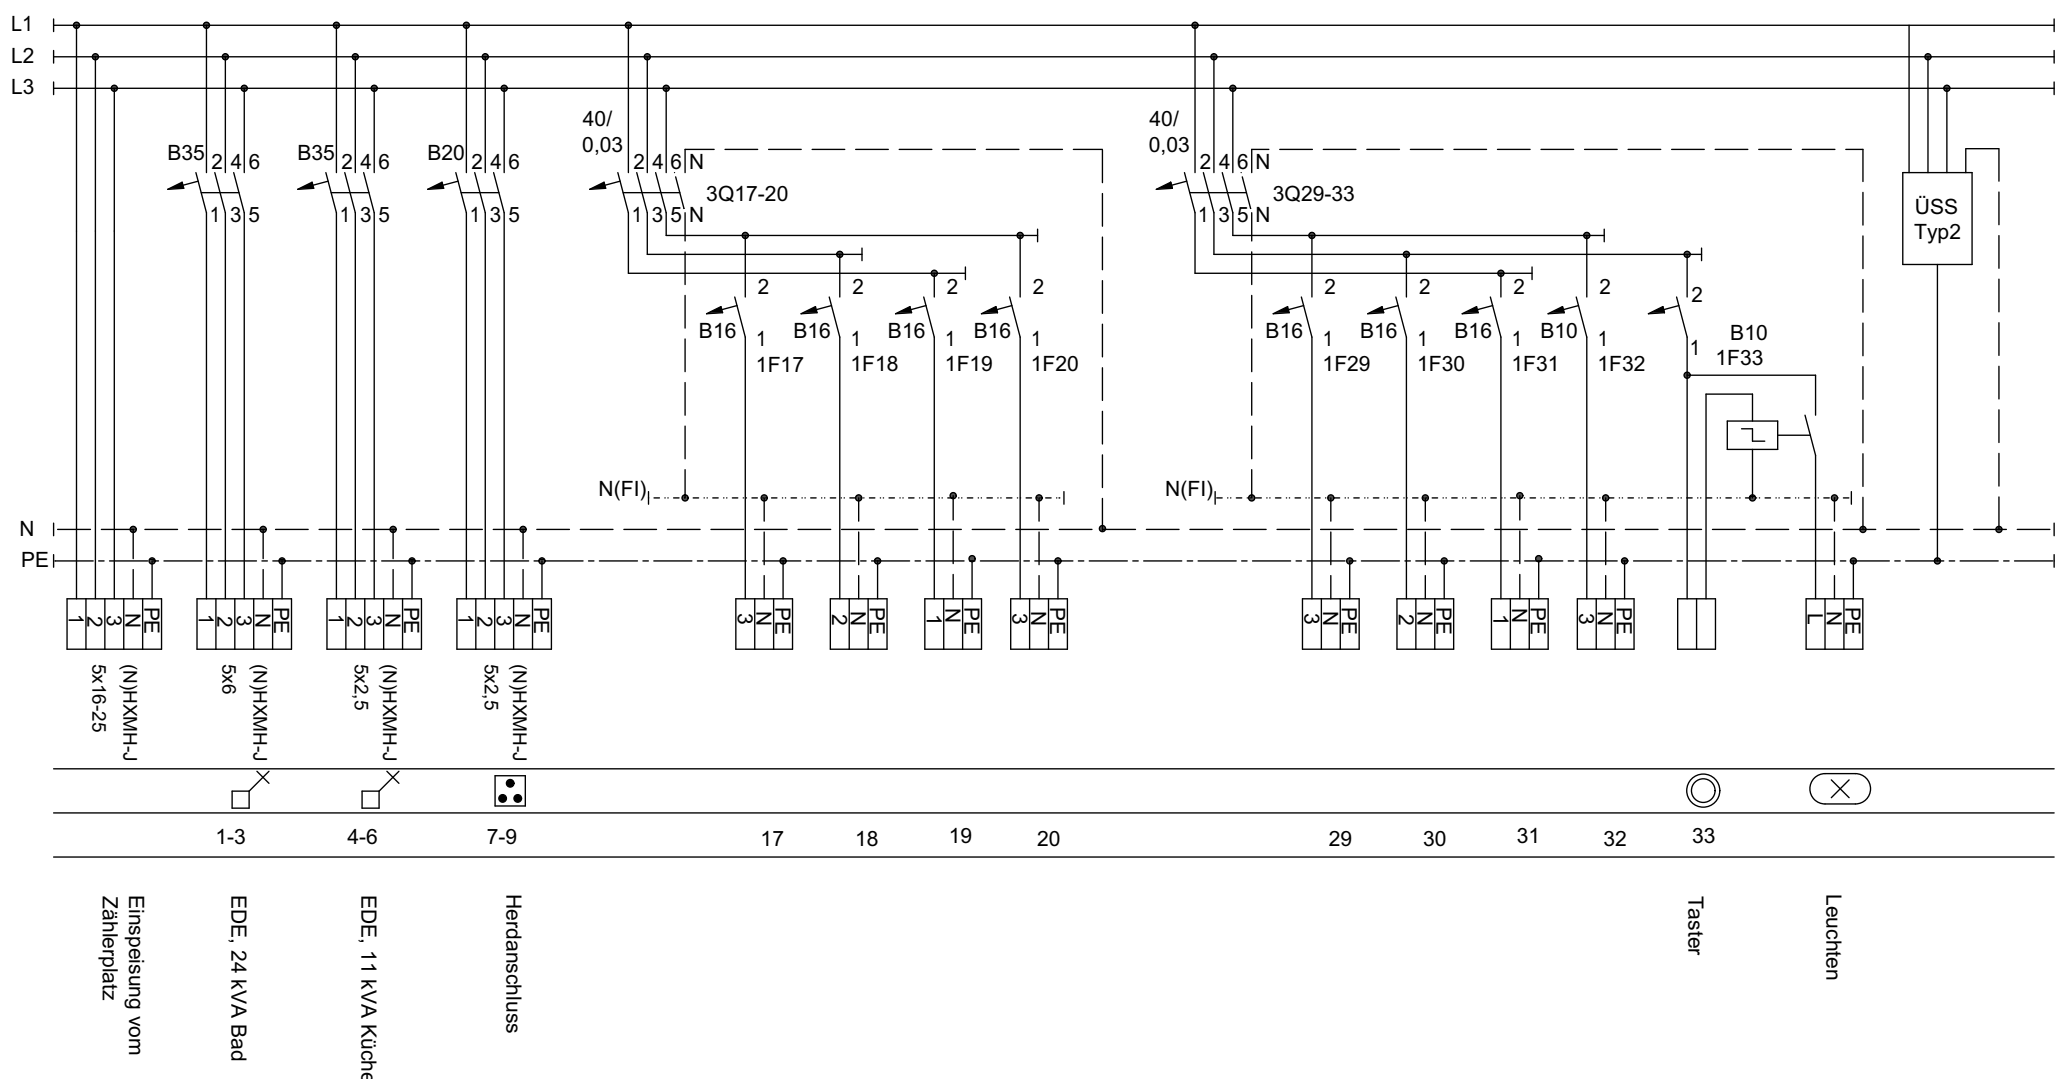

Einspeisung vom
Zählerplatz

EDE, 24 kVA Bad

EDE, 11 kVA Küche

Herdanschluss

17

18

19

20

29

30

31

32

33

Taster

Leuchten

Hinweis!
- Stromkreise EDE und Herdanschluss NEU
- Alle weiteren Stromkreise Bestand

Index	Datum	Bearbeiter	Beschreibung
-------	-------	------------	--------------

Auftraggeber:

**degewo Köpeniker
Wohnungsgesellschaft mbH**

Potsdamer Straße 60
10785 Berlin

Tel. 030 / 26485 0
Fax 030 / 26485 4320

Planung:

**SPP Schütttauf und Persike
Planungsgesellschaft mbH**

Bausdorfstraße 21
12621 Berlin

Tel. 030 / 56 89 82 00
Fax 030 / 56 89 82 22



Bauvorhaben:

**Modernisierung und Instandsetzung
WIE 71409**


Josef-Nawrocki-Str. 17
12587 Berlin

Phase:
Ausführungsplanung

Planbezeichnung:

**Verteilung Wohnung - Gartenhaus
Schaltschema
Elektro**

Proj.Nr.: 081-02-25	Gezeichnet: S. Brauer	Projektleiter: C. Meyer	Controlling: H. Kerger
Maßstab: ohne	Blattgröße H/B: 297/420	Erstellt: 02.01.2026	Datum Index:

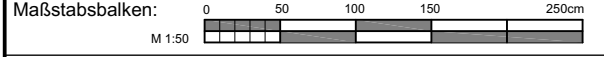

Plan Nr.:
71409_E.A.SSE_EG-GH