


Schema HZ Plan/ 71409_H.A.STG_a Schema HZ
08.10.25 WIE 71409 Josef Nawrocki-Str. 17
02.02.2026

Legende

Heizung

- H-1 Steigenummer Heizung
- Vorlauf Bestand
- - - - Rücklauf Bestand
- Vorlauf NEU
- - - - Rücklauf NEU
- X Absperr-/ Regulierventil NEU

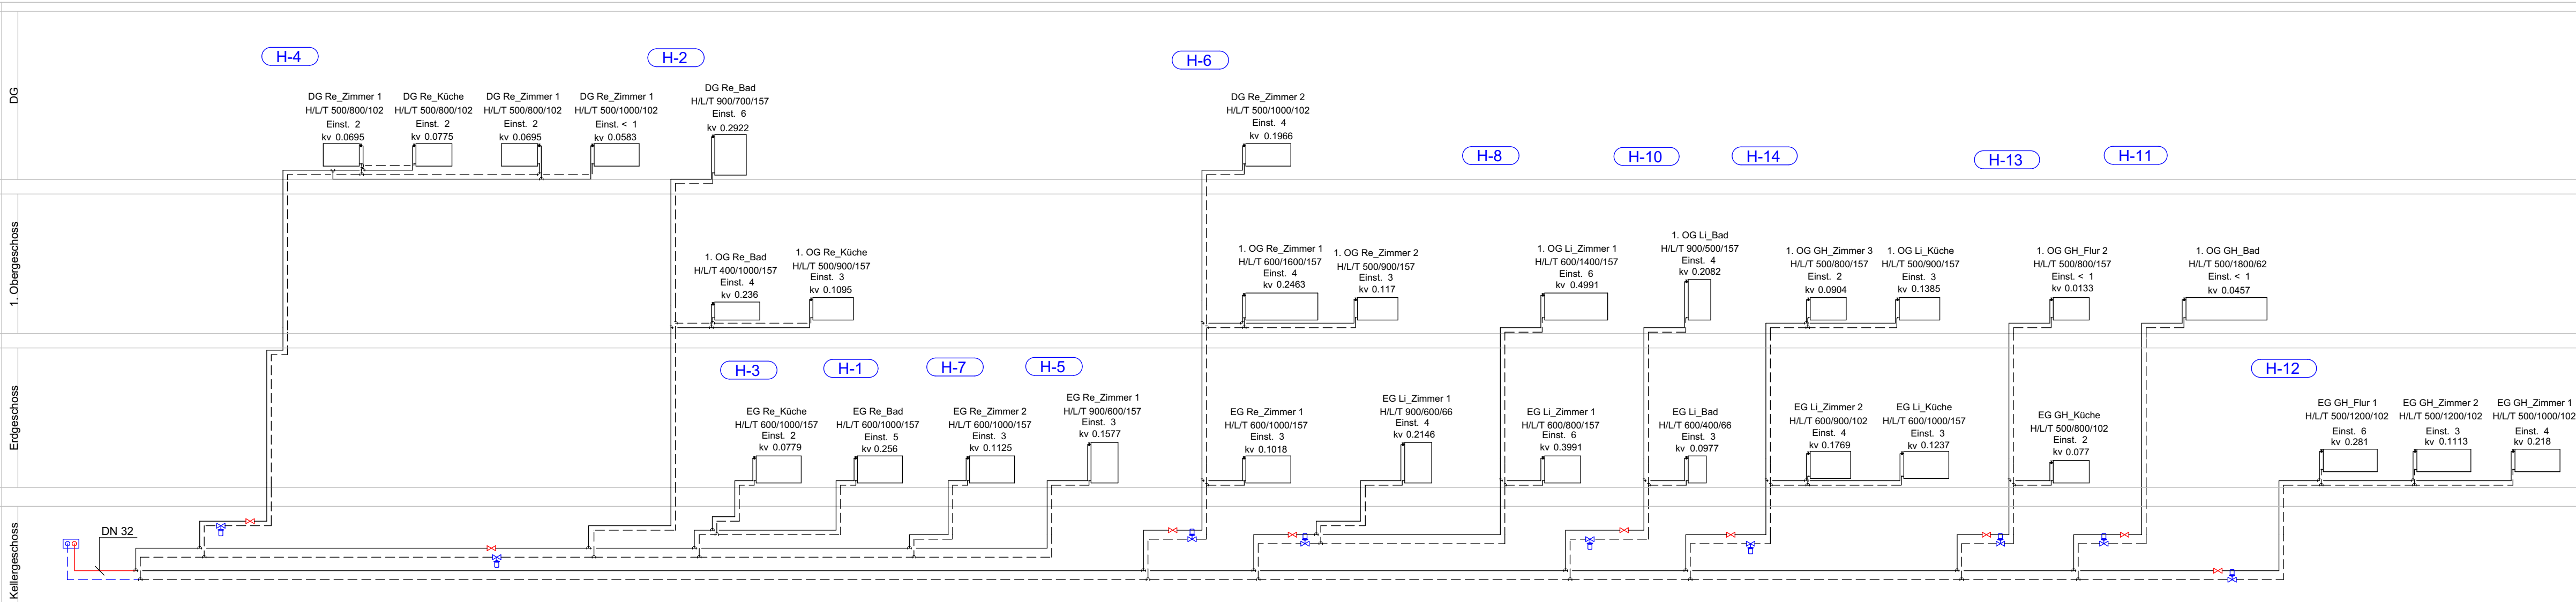

Differenzdruckregler
V5010, Differenzdruckregler, Kombi-3-Plus, 5-25kPa, Gegenfeder, IG
52.23 mbar
Einstellwert 1
DN 15

Differenzdruckregler
V5010, Differenzdruckregler, Kombi-3-Plus, 5-25kPa, Gegenfeder, IG
59.6 mbar
Einstellwert 1
DN 15

Differenzdruckregler
V5010, Differenzdruckregler, Kombi-3-Plus, 5-25kPa, Gegenfeder, IG
53.69 mbar
Einstellwert 1
DN 15

Differenzdruckregler
V5010, Differenzdruckregler, Kombi-3-Plus, 5-25kPa, Gegenfeder, IG
74.19 mbar
Einstellwert 2
DN 15

Differenzdruckregler
V5010, Differenzdruckregler, Kombi-3-Plus, 5-25kPa, Gegenfeder, IG
51.43 mbar
Einstellwert 1
DN 15

Differenzdruckregler
V5010, Differenzdruckregler, Kombi-3-Plus, 5-25kPa, Gegenfeder, IG
51.53 mbar
Einstellwert 1
DN 15

Differenzdruckregler
V5010, Differenzdruckregler, Kombi-3-Plus, 5-25kPa, Gegenfeder, IG
50.07 mbar
Einstellwert 1
DN 15

Differenzdruckregler
V5010, Differenzdruckregler, Kombi-3-Plus, 5-25kPa, Gegenfeder, IG
50.14 mbar
Einstellwert 1
DN 15

Differenzdruckregler
V5010, Differenzdruckregler, Kombi-3-Plus, 5-25kPa, Gegenfeder, IG
54.99 mbar
Einstellwert 1
DN 15

Einstellwerte Thermostatventil
Basierend auf Resideo V2000SX

a	16.01.2026	Nehring	Anpassung auf Resideo Ventile
---	------------	---------	-------------------------------

Index	Datum	Bearbeiter	Beschreibung
-------	-------	------------	--------------

Auftraggeber:

**degewo Köpeniker
Wohnungsgesellschaft mbH**

Potsdamer Straße 60
10785 Berlin

Tel. 030 / 26485 0
Fax 030 / 26485 4320

Planung:

SPP Schüttauf und Persike
Planungsgesellschaft mbH

Bausdorfstraße 21
12621 Berlin

Tel. 030 / 56 89 82 00
Fax 030 / 56 89 82 22

Übersichtsplan



Bauvorhaben:

**Modernisierung und Instandsetzung
WIE 71409**

Josef-Nawrocki-Str. 17
12587 Berlin

Phase:

Ausführungsplanung

Planbezeichnung:

**Heizung
Strangschem**

Proj.Nr.: 081-02-25	Gezeichnet: S. Brauer	Projektleiter: C. Meyer	Controlling: M. Gärtner
Maßstab: ohne	Blattgröße H/B: 297/750	Erstellt: 02.01.2026	Datum Index: 16.01.2026

Maßstabsbalken: 0 50 100 150 250cm
M 1:50

Plan Nr.:

71409_H.A.STG_a Schema HZ