


Hinweis: Alle Maße in mm

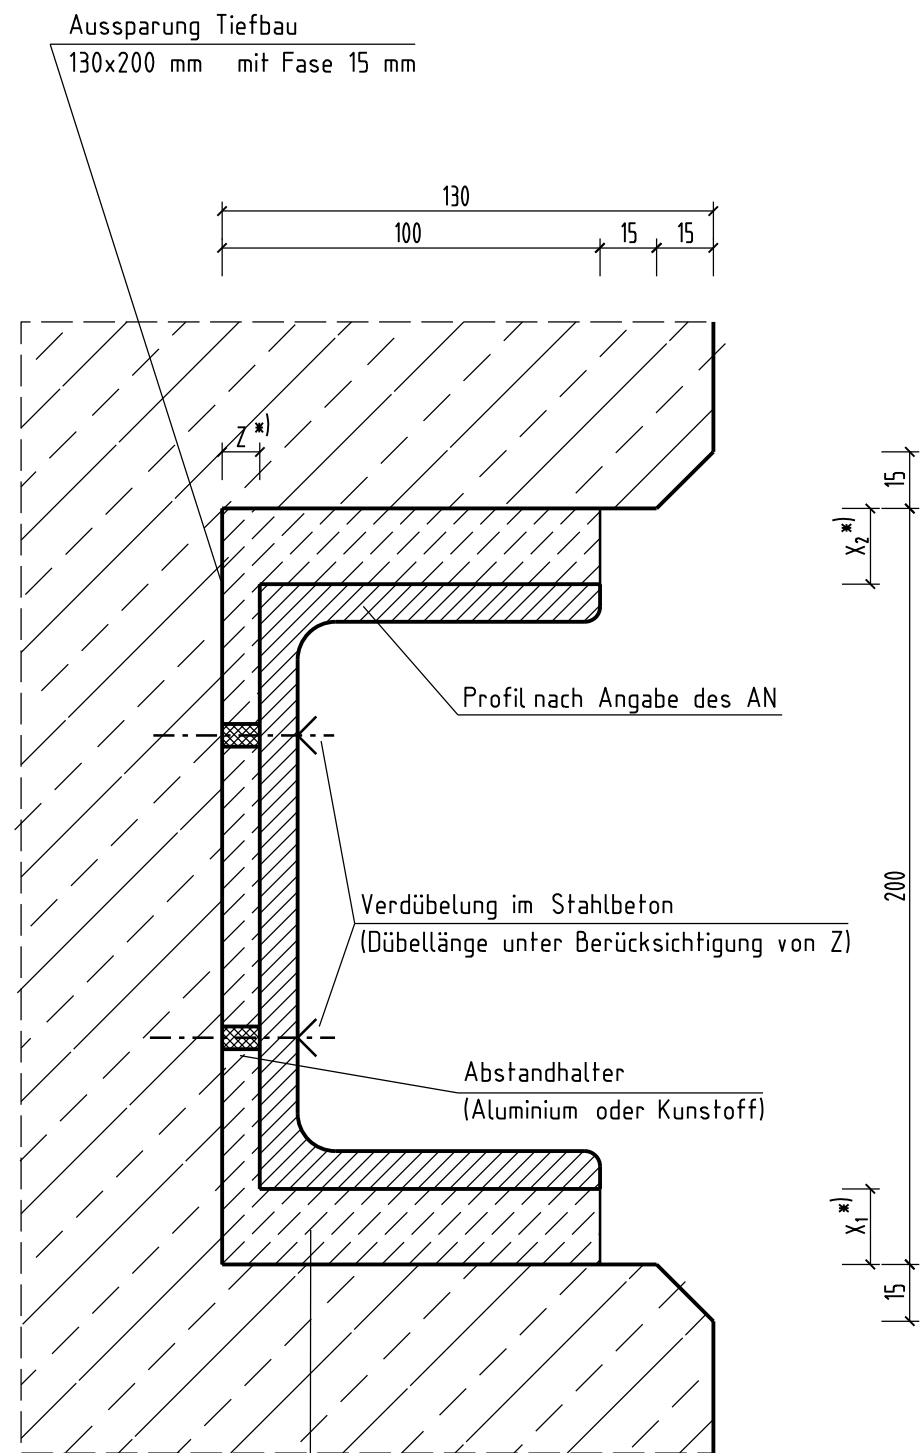

Verfüllung mit schwindfreiem, frostbeständigem Mörtel.
Zur Verhinderung von Korrosion sind die Kontaktflächen der Aluminiumprofile zum Vergussmörtel mit einem geeigneten Anstrichstoff zu streichen.
Druckfestigkeit des Mörtels nach statischen Erfordernissen.

*) Die Maße X_1 , X_2 und Z sind abhängig vom gewählten Profil des AN und von den Fertigungstoleranzen des Tiefbaus $X_1 \sim X_2$

Geprüft in wasserwirtschaftlicher Hinsicht: **Wasserwirtschaftsamt Deggendorf**

14. April 2021 (Datum) *gez. Andreas Weinmann* (Unterschrift)

WSV.de **WIGES** Wasserstraßen- und Schifffahrtsverwaltung des Bundes und Wasserwirtschaftsverwaltung des Freistaates Bayern, vertreten durch die WIGES Wasserbauliche Infrastrukturgesellschaft mbH

Bundeswasserstraße Donau / Gew I
Donauausbau Straubing - Vilshofen
Bauausführung

Ausbau der Hochwasserschutzeinrichtung
Regelplan
Endprofil für mobilen Hochwasserschutz

	DATUM	NAME	SICHTVERMERK			
Bearb.	19.02.2021	gez. da Silva	Fachstelle	TB1		
Gez.	18.02.2021	Wagenpfeil	Datum	22.02.2021		
Gepr.	10.03.2021	gez. Heil	Name	gez. J. Schmidt		

WIGES Wasserbauliche Infrastrukturgesellschaft mbH
Blutenburgstraße 20, 80636 München

gez. i.V. Breitenstein *gez. i.A. Heil*

München, den 10.03.2021

ÄNDERUNGEN				Maßstab:
a	14.04.21	WIGES Planstempel/ Aktualisierung/ Neuunterschrift	wam	1 : 2
b				
c				Plannummer: Reg-006a
d				
e				