


Hinweis: Alle Maße in mm

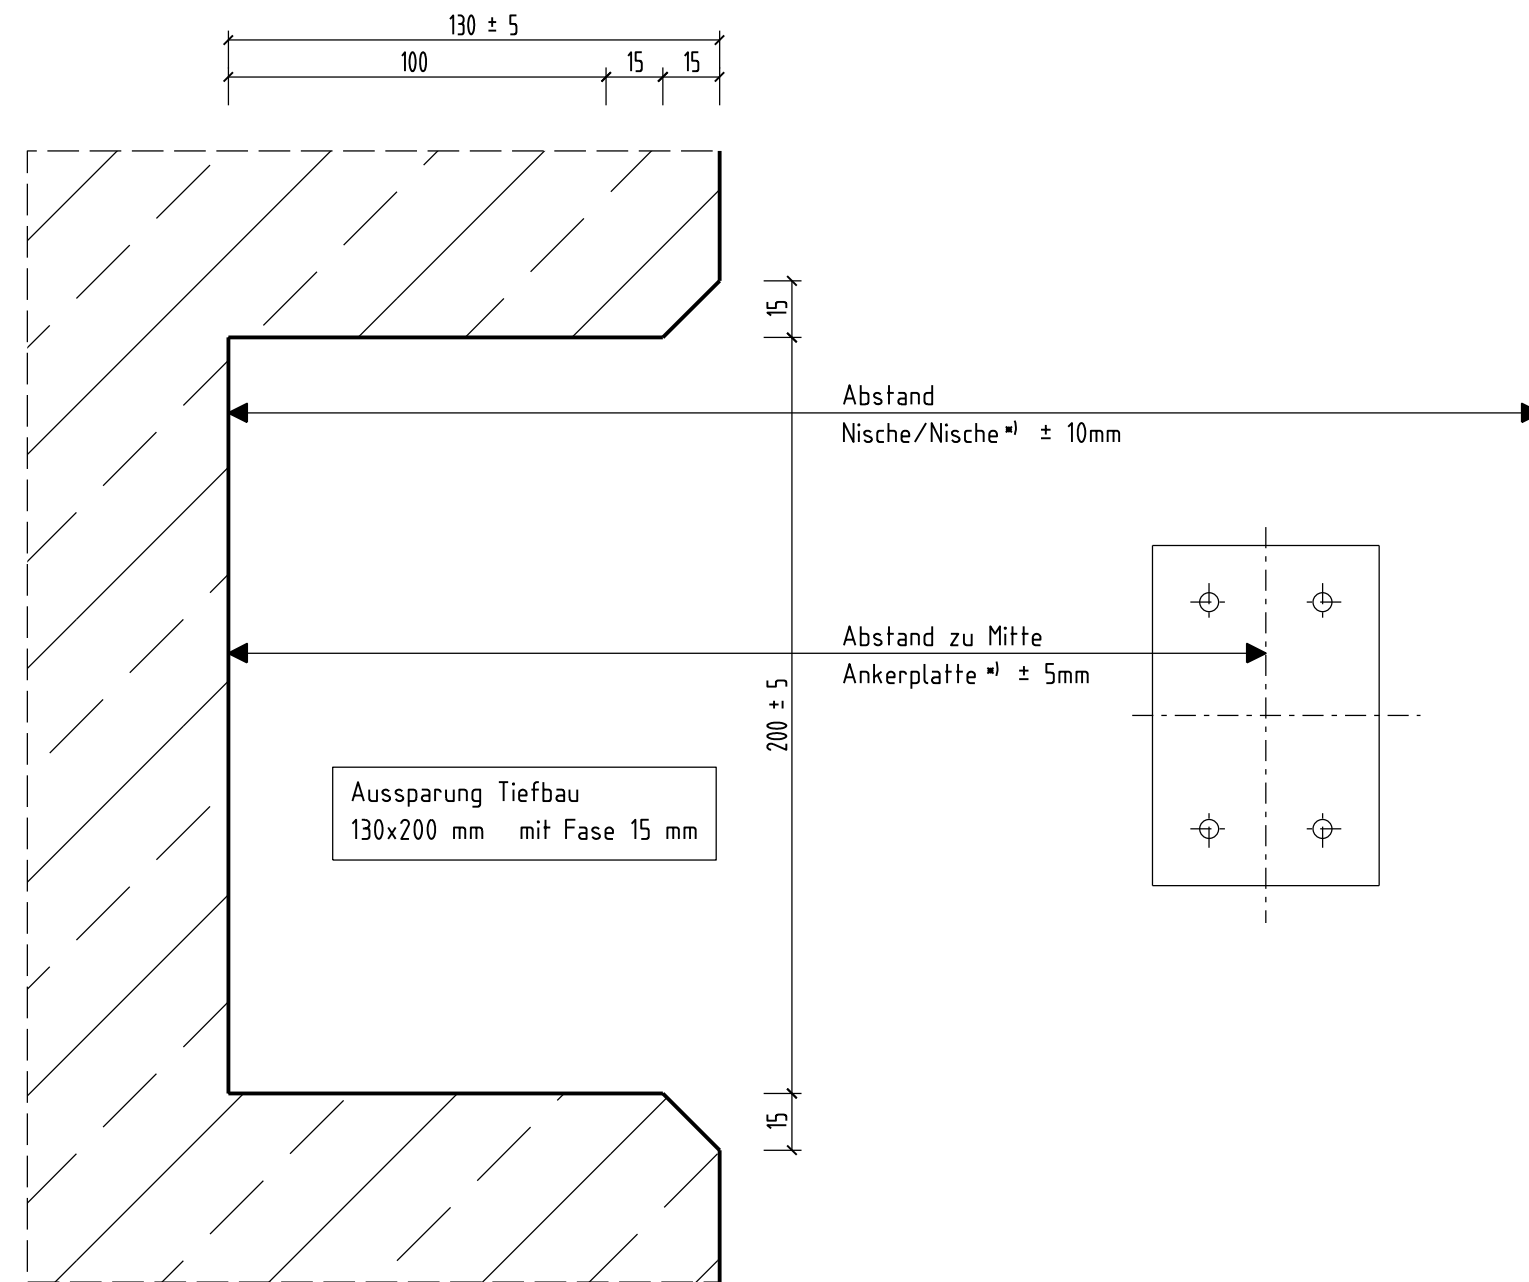

1) nach Angabe AN mob. Hochwasserschutz

Geprüft in wasserwirtschaftlicher Hinsicht: **Wasserwirtschaftsamt Deggendorf**

14.04.2021 (Datum) *gez. Andreas Weinmann* (Unterschrift)



Wasserstraßen- und Schifffahrtsverwaltung des Bundes und
Wasserwirtschaftsverwaltung des Freistaates Bayern,
vertreten durch die
WIGES Wasserbauliche Infrastrukturgesellschaft mbH

Bundeswasserstraße Donau / Gew I
Donauausbau Straubing - Vilshofen
Bauausführung

Ausbau der Hochwasserschutzanlage
Regelplan
Aussparung für mobilen Hochwasserschutz

	DATUM	NAME	SICHTVERMERK			
Bearb.	19.02.2021	gez. da Silva	Fachstelle	TB1		
Gez.	18.02.2021	Wagenpfeil	Datum	22.02.2021		
Gepr.	10.03.2021	gez. Heil	Name	gez. J. Schmidt		

WIGES Wasserbauliche Infrastrukturgesellschaft mbH
Blutenburgstraße 20, 80636 München

gez. i.V. Breitenstein *gez. i.A. Heil*

München, den 10.03.2021

ÄNDERUNGEN				Maßstab: 1 : 2
a	14.04.21	WIGES Planstempel/ Aktualisierung/ Neuunterschrift	wam	
b				Plannummer: Reg-007a
c				
d				
e				