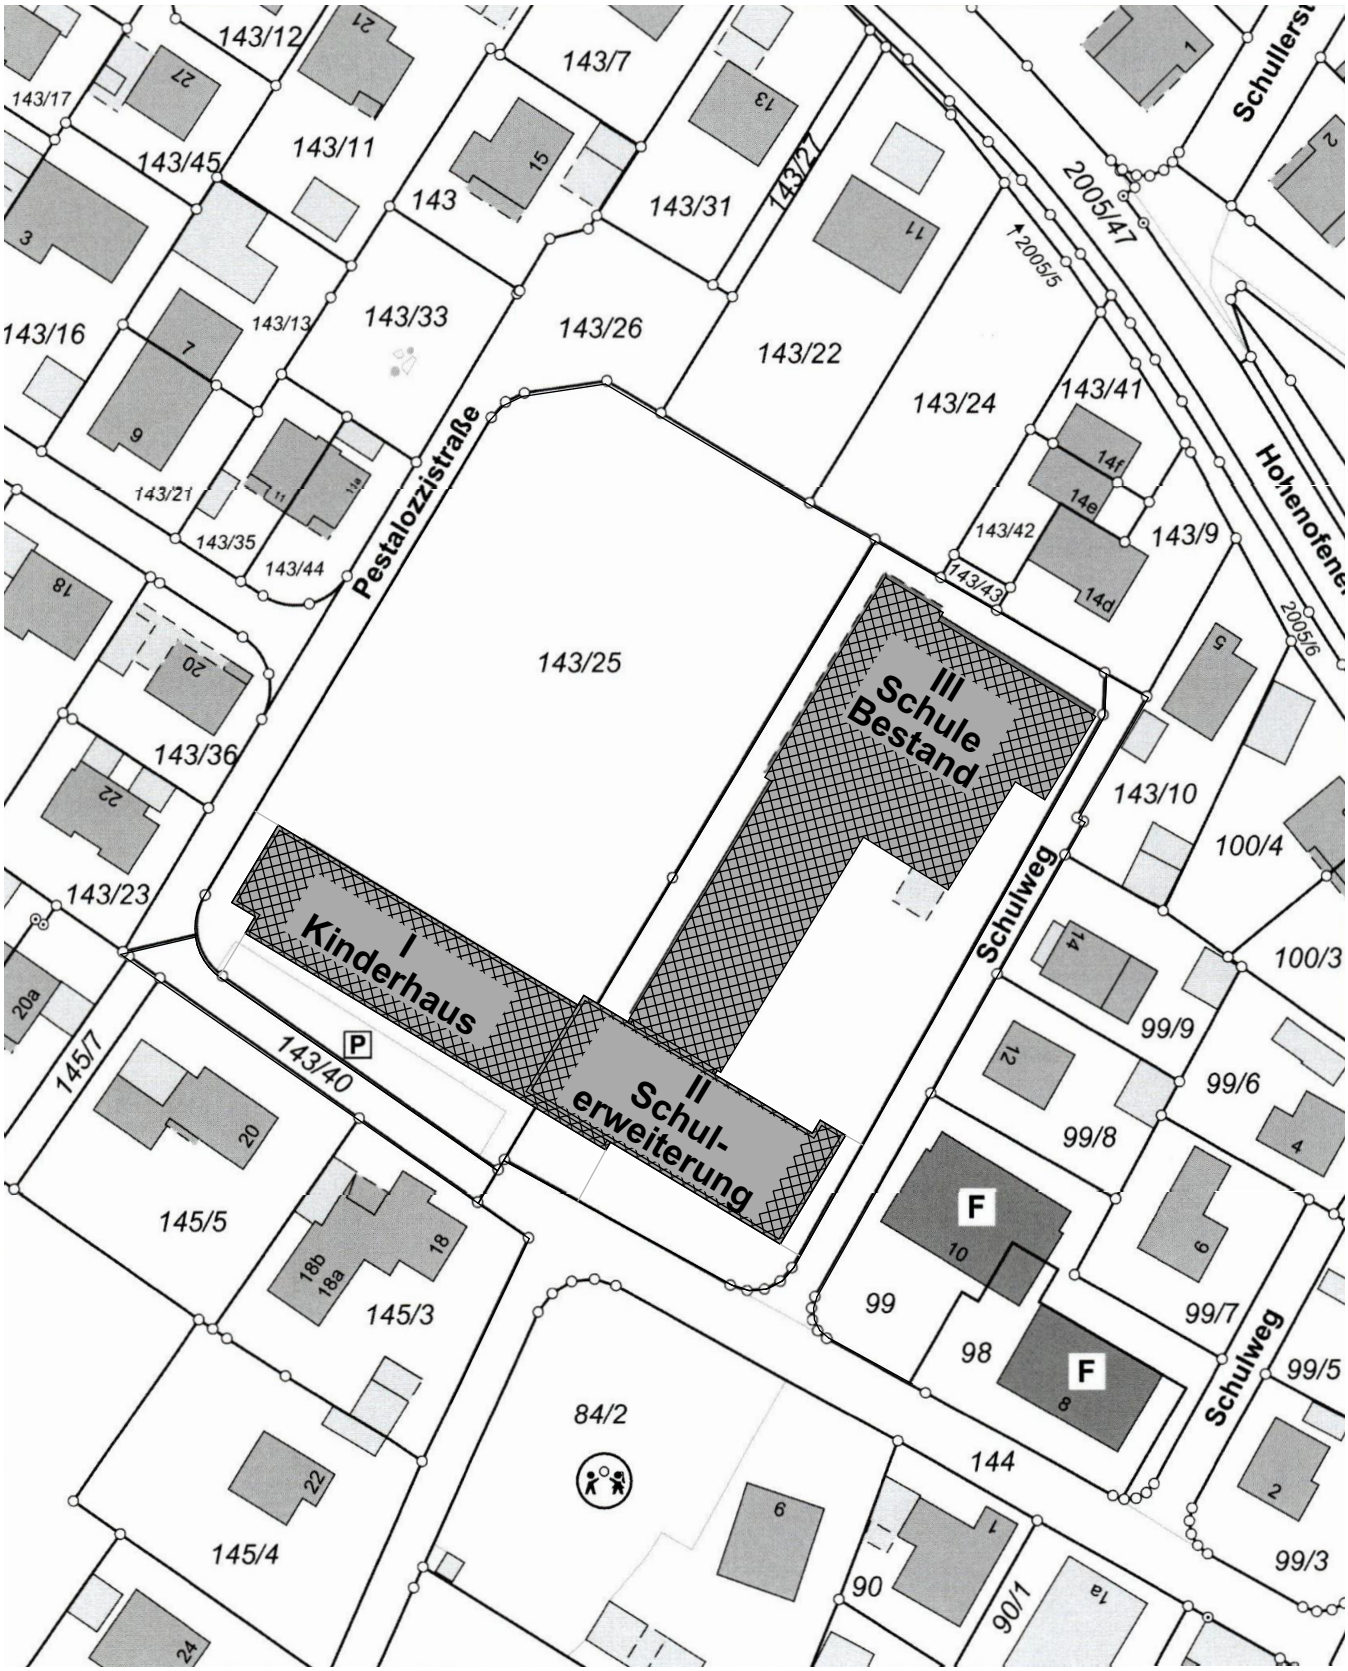


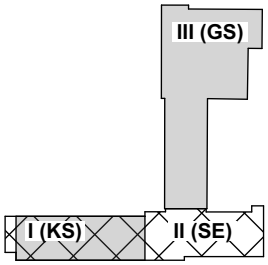


| | |
|---|---|
| SCHLOSSERARBEITEN | |
| Anlage: | **AL-01** |
| Planinhalt: | LAGEPLAN |