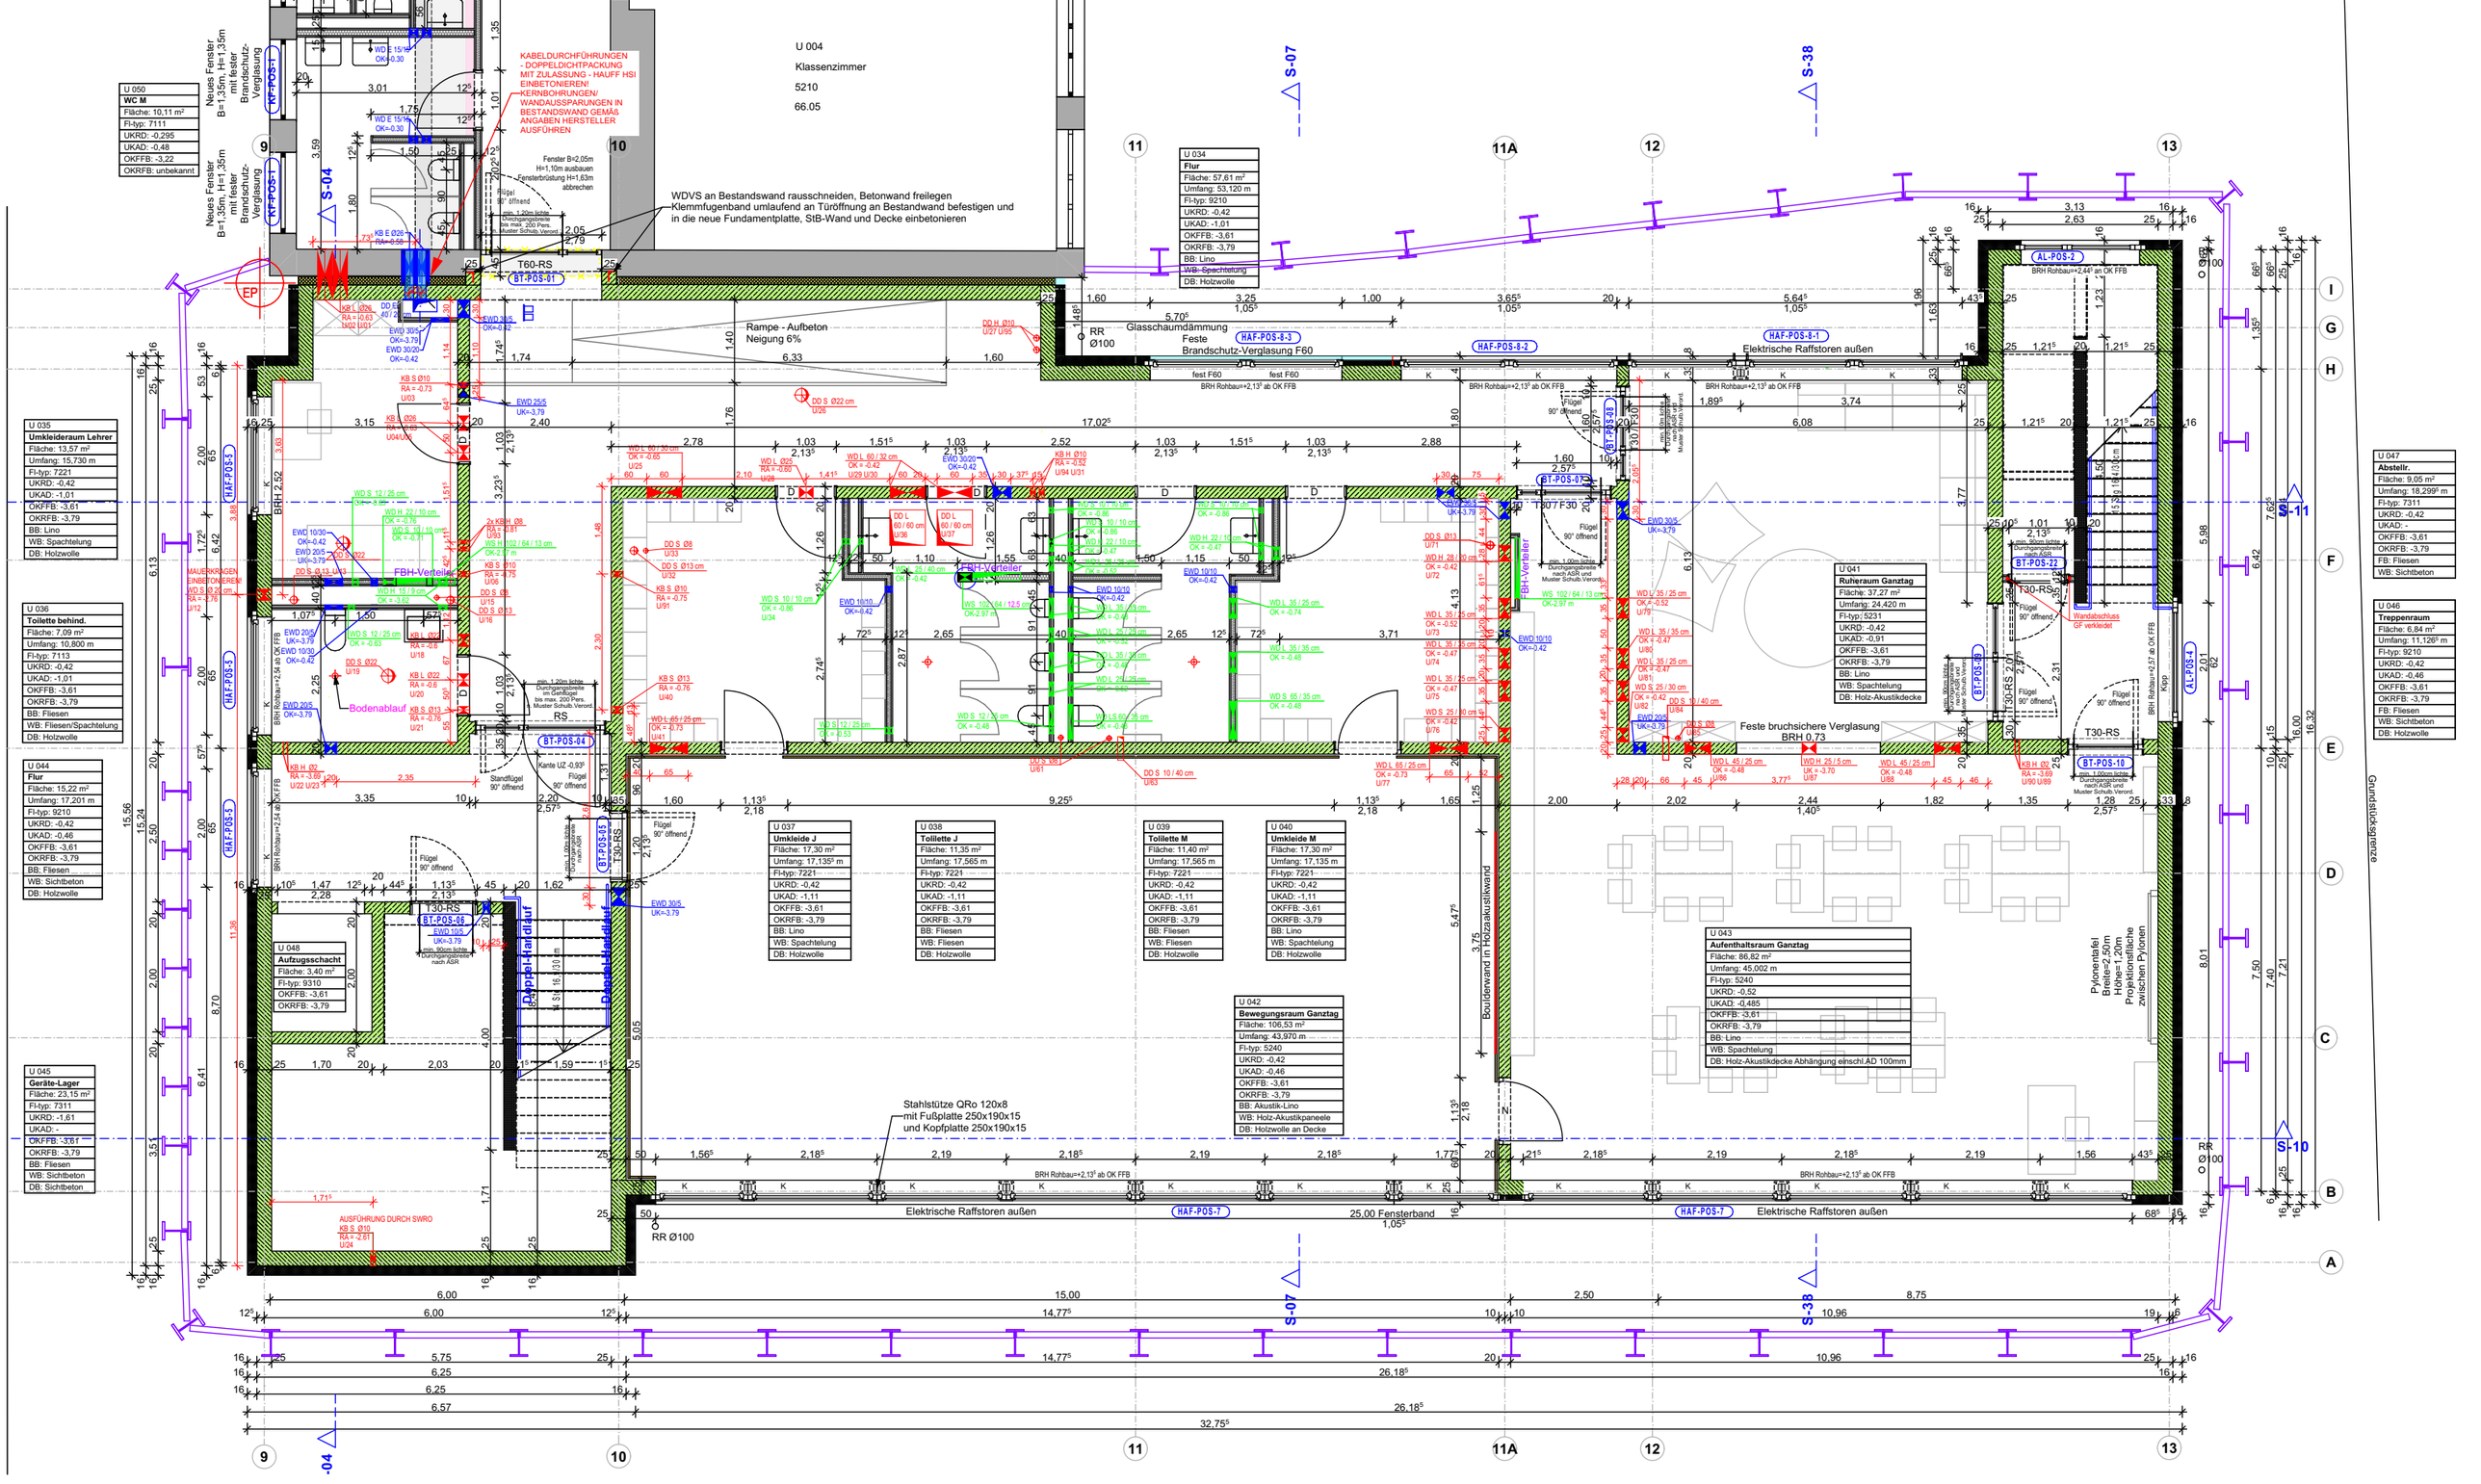

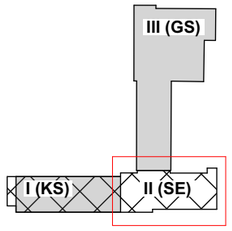

Anlage: **SA-01**

Planinhalt: GRUNDRISS UG - SCHULERWEITERUNG