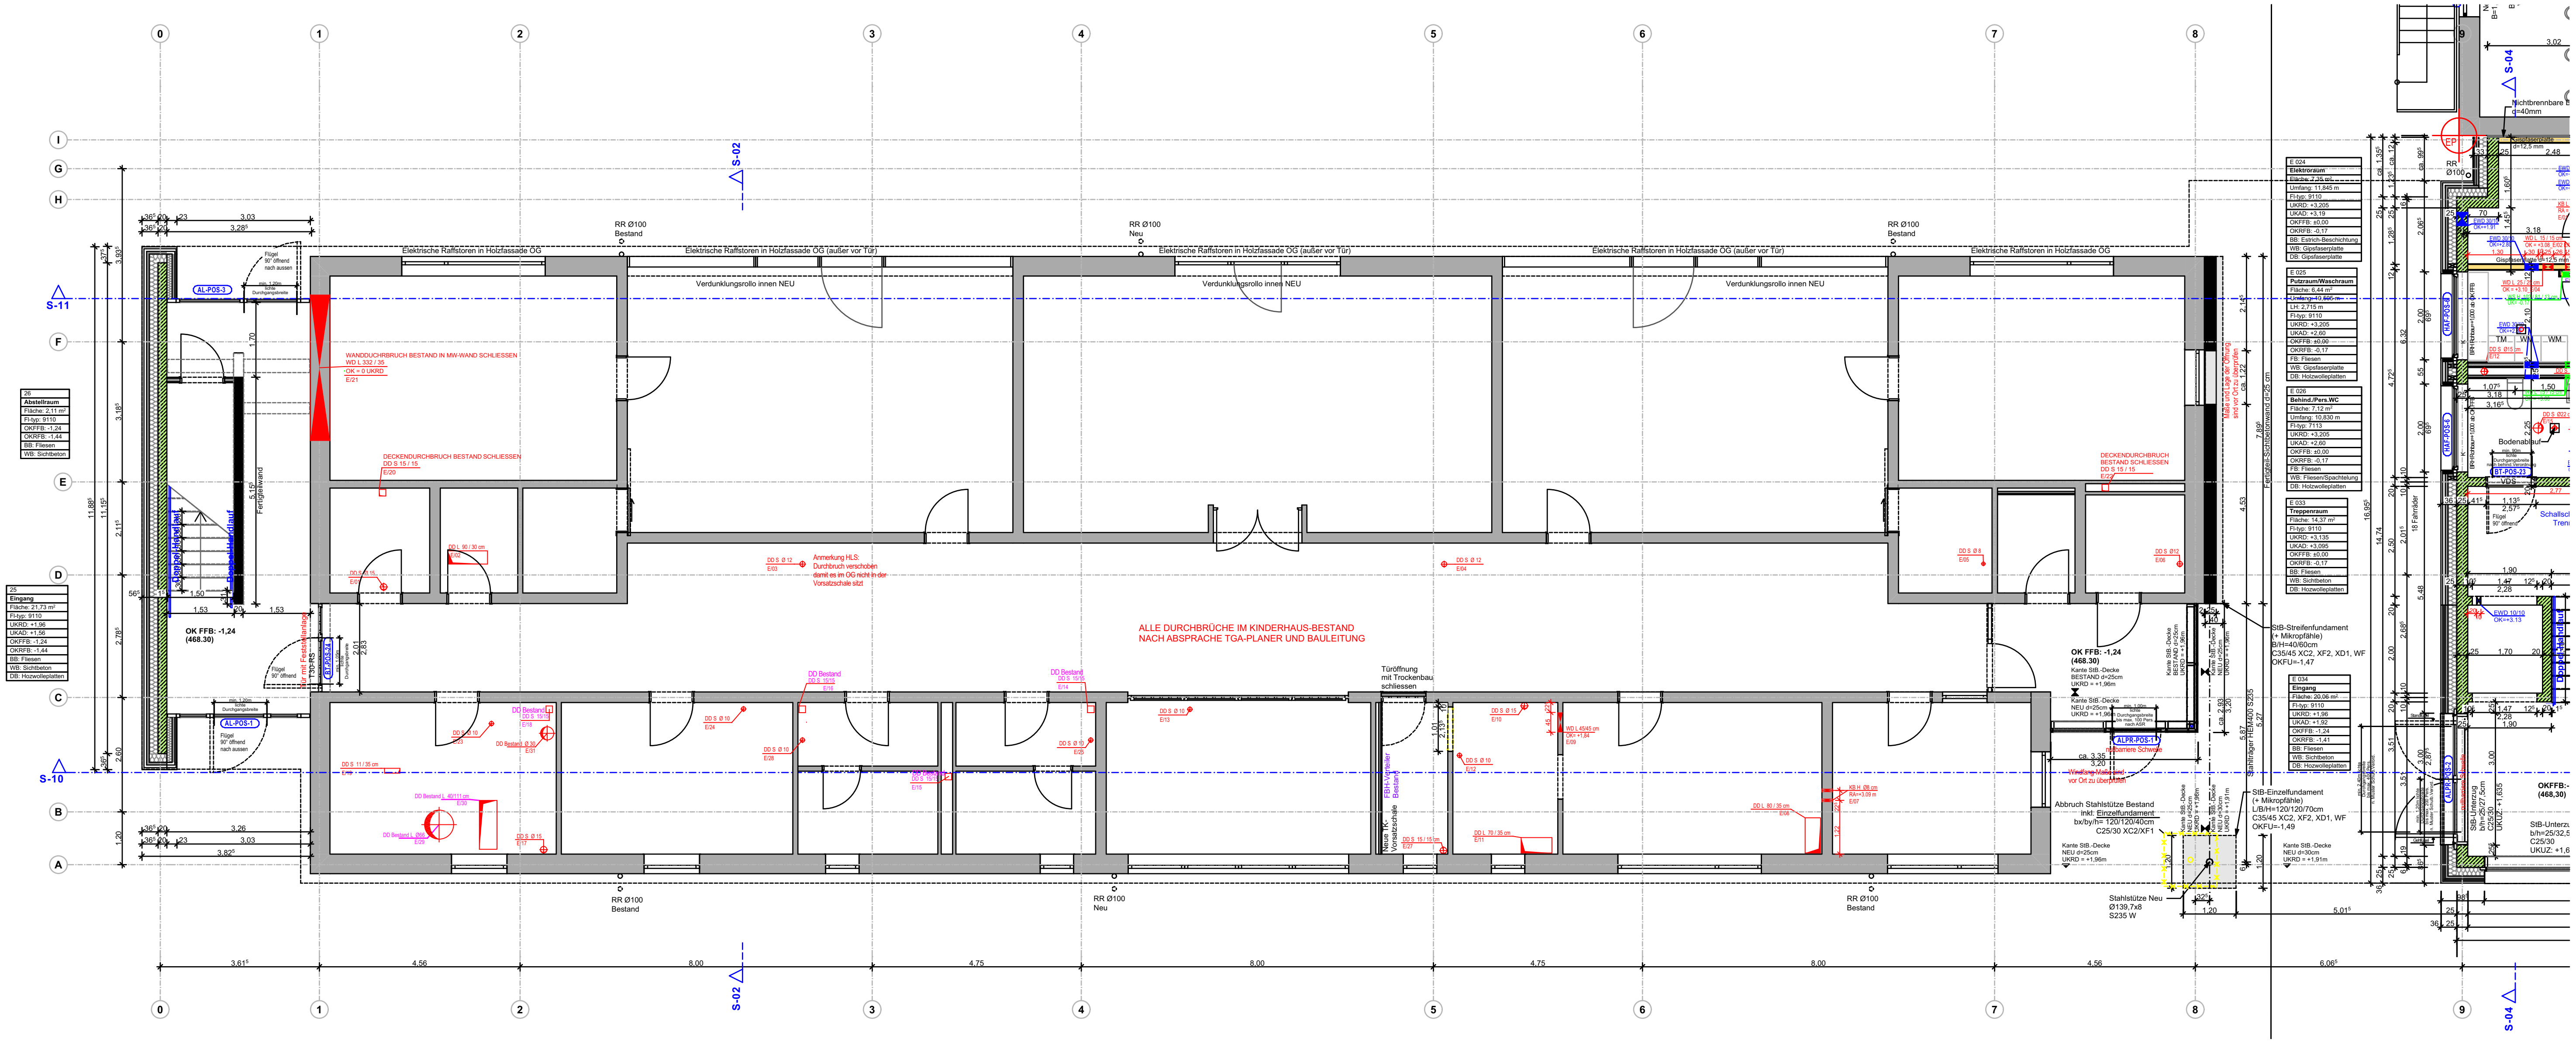

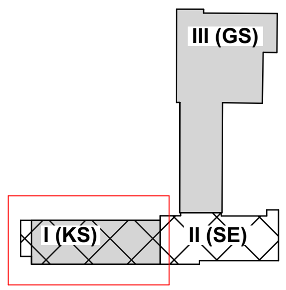

SCHLOSSERARBEITEN

Anlage: **SA-02**

Planinhalt: GRUNDRISS EG - KINDERHAUS