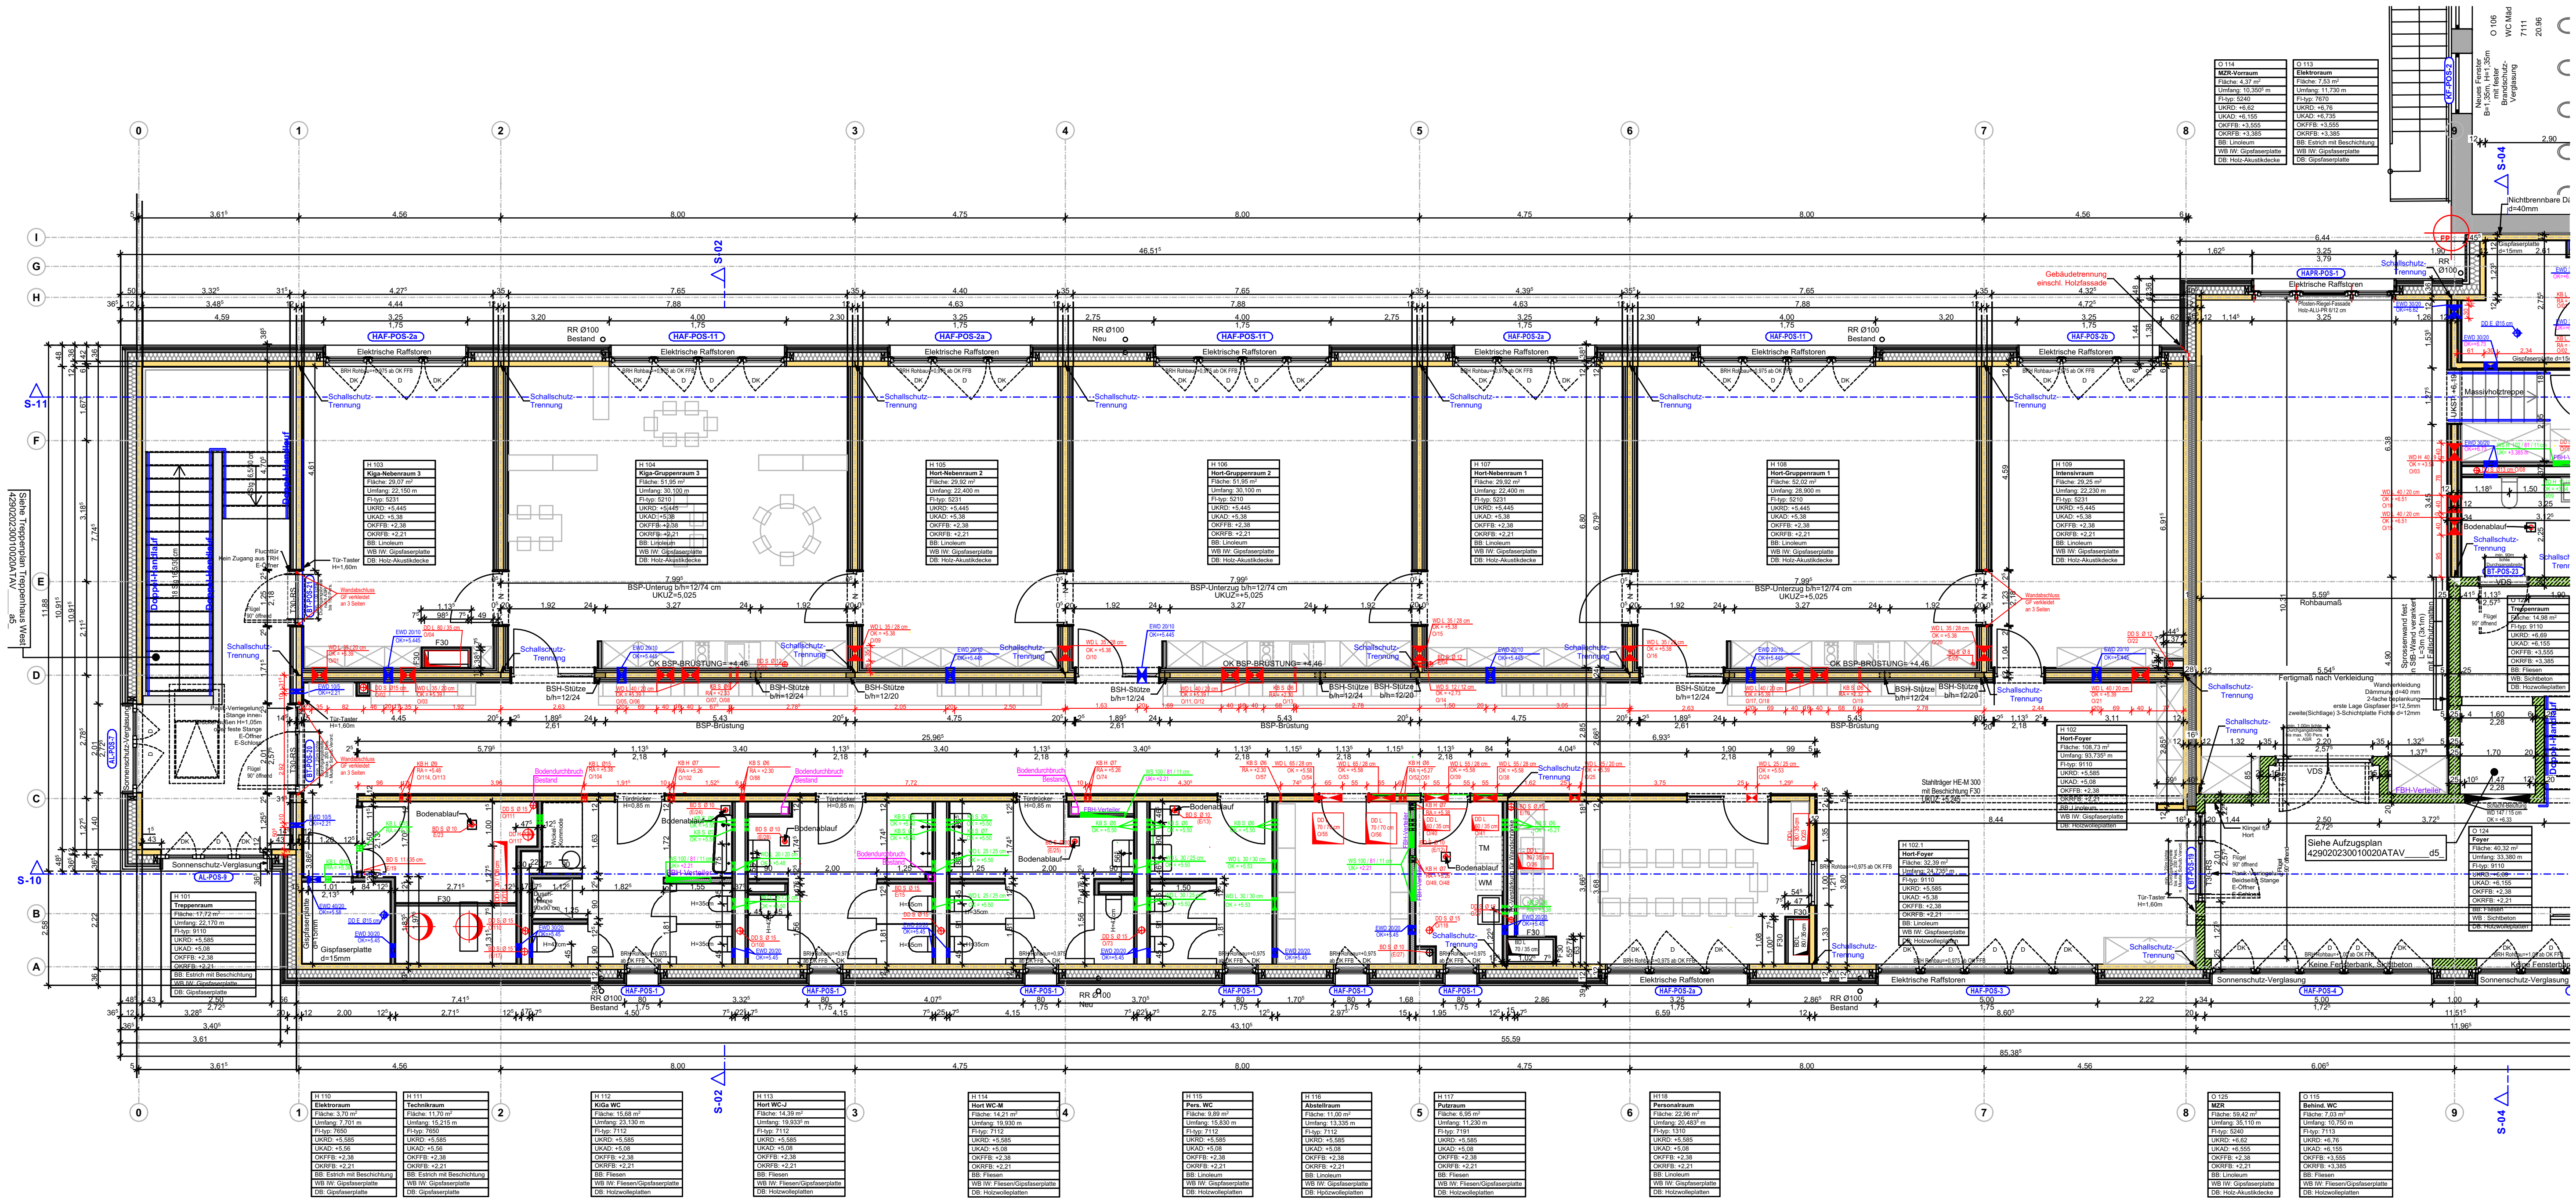

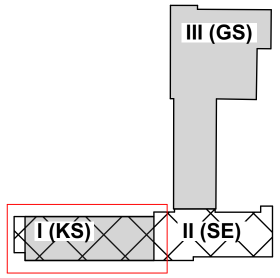

SCHLOSSERARBEITEN

Anlage: **SA-04**

Planinhalt: GRUNDRISS OG - KINDERHAUS