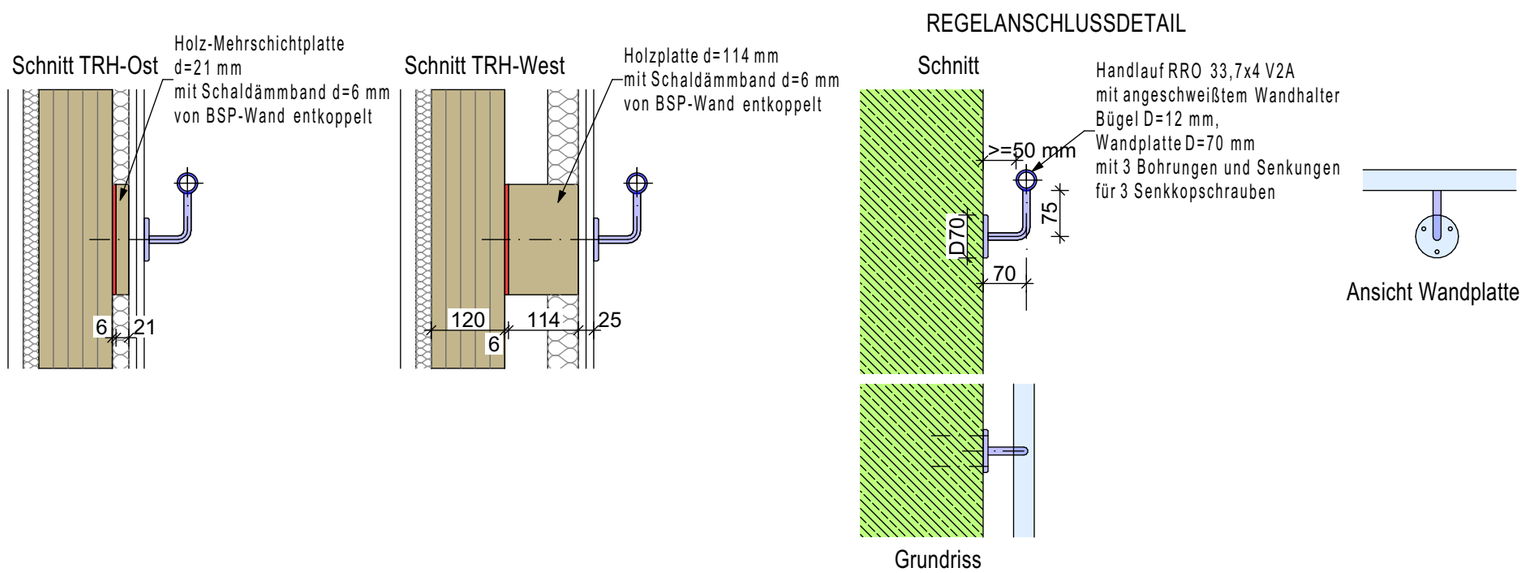

SCHLOSSERARBEITEN	
Anlage:	**SA-12**
Planinhalt:	REGELDETAIL HANDLAUF