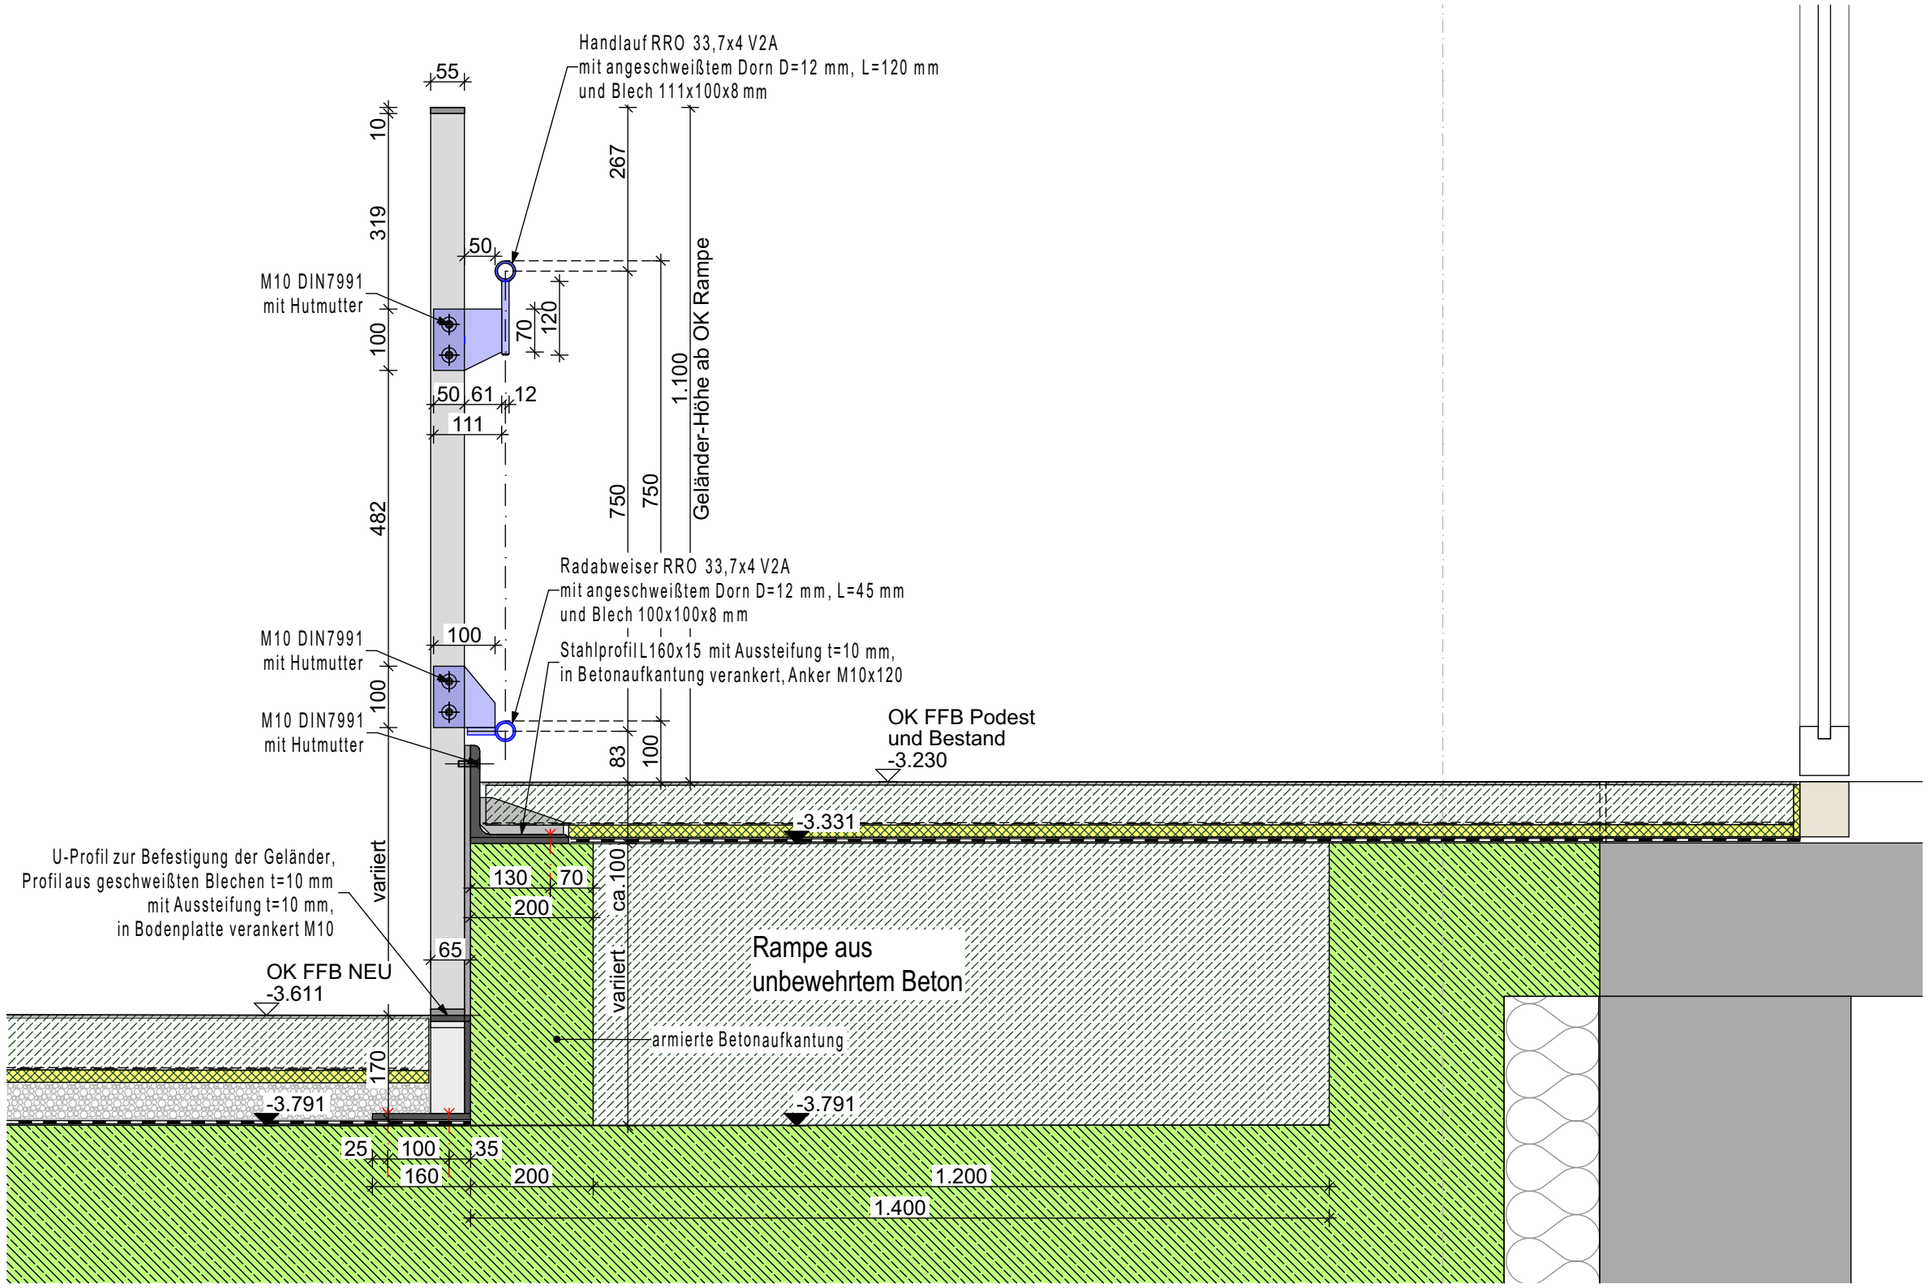

SCHLOSSERARBEITEN	
Anlage:	**SA-14**
Planinhalt:	GELÄNDER UND HANDLAUF RAMPE UG - SCHNITT