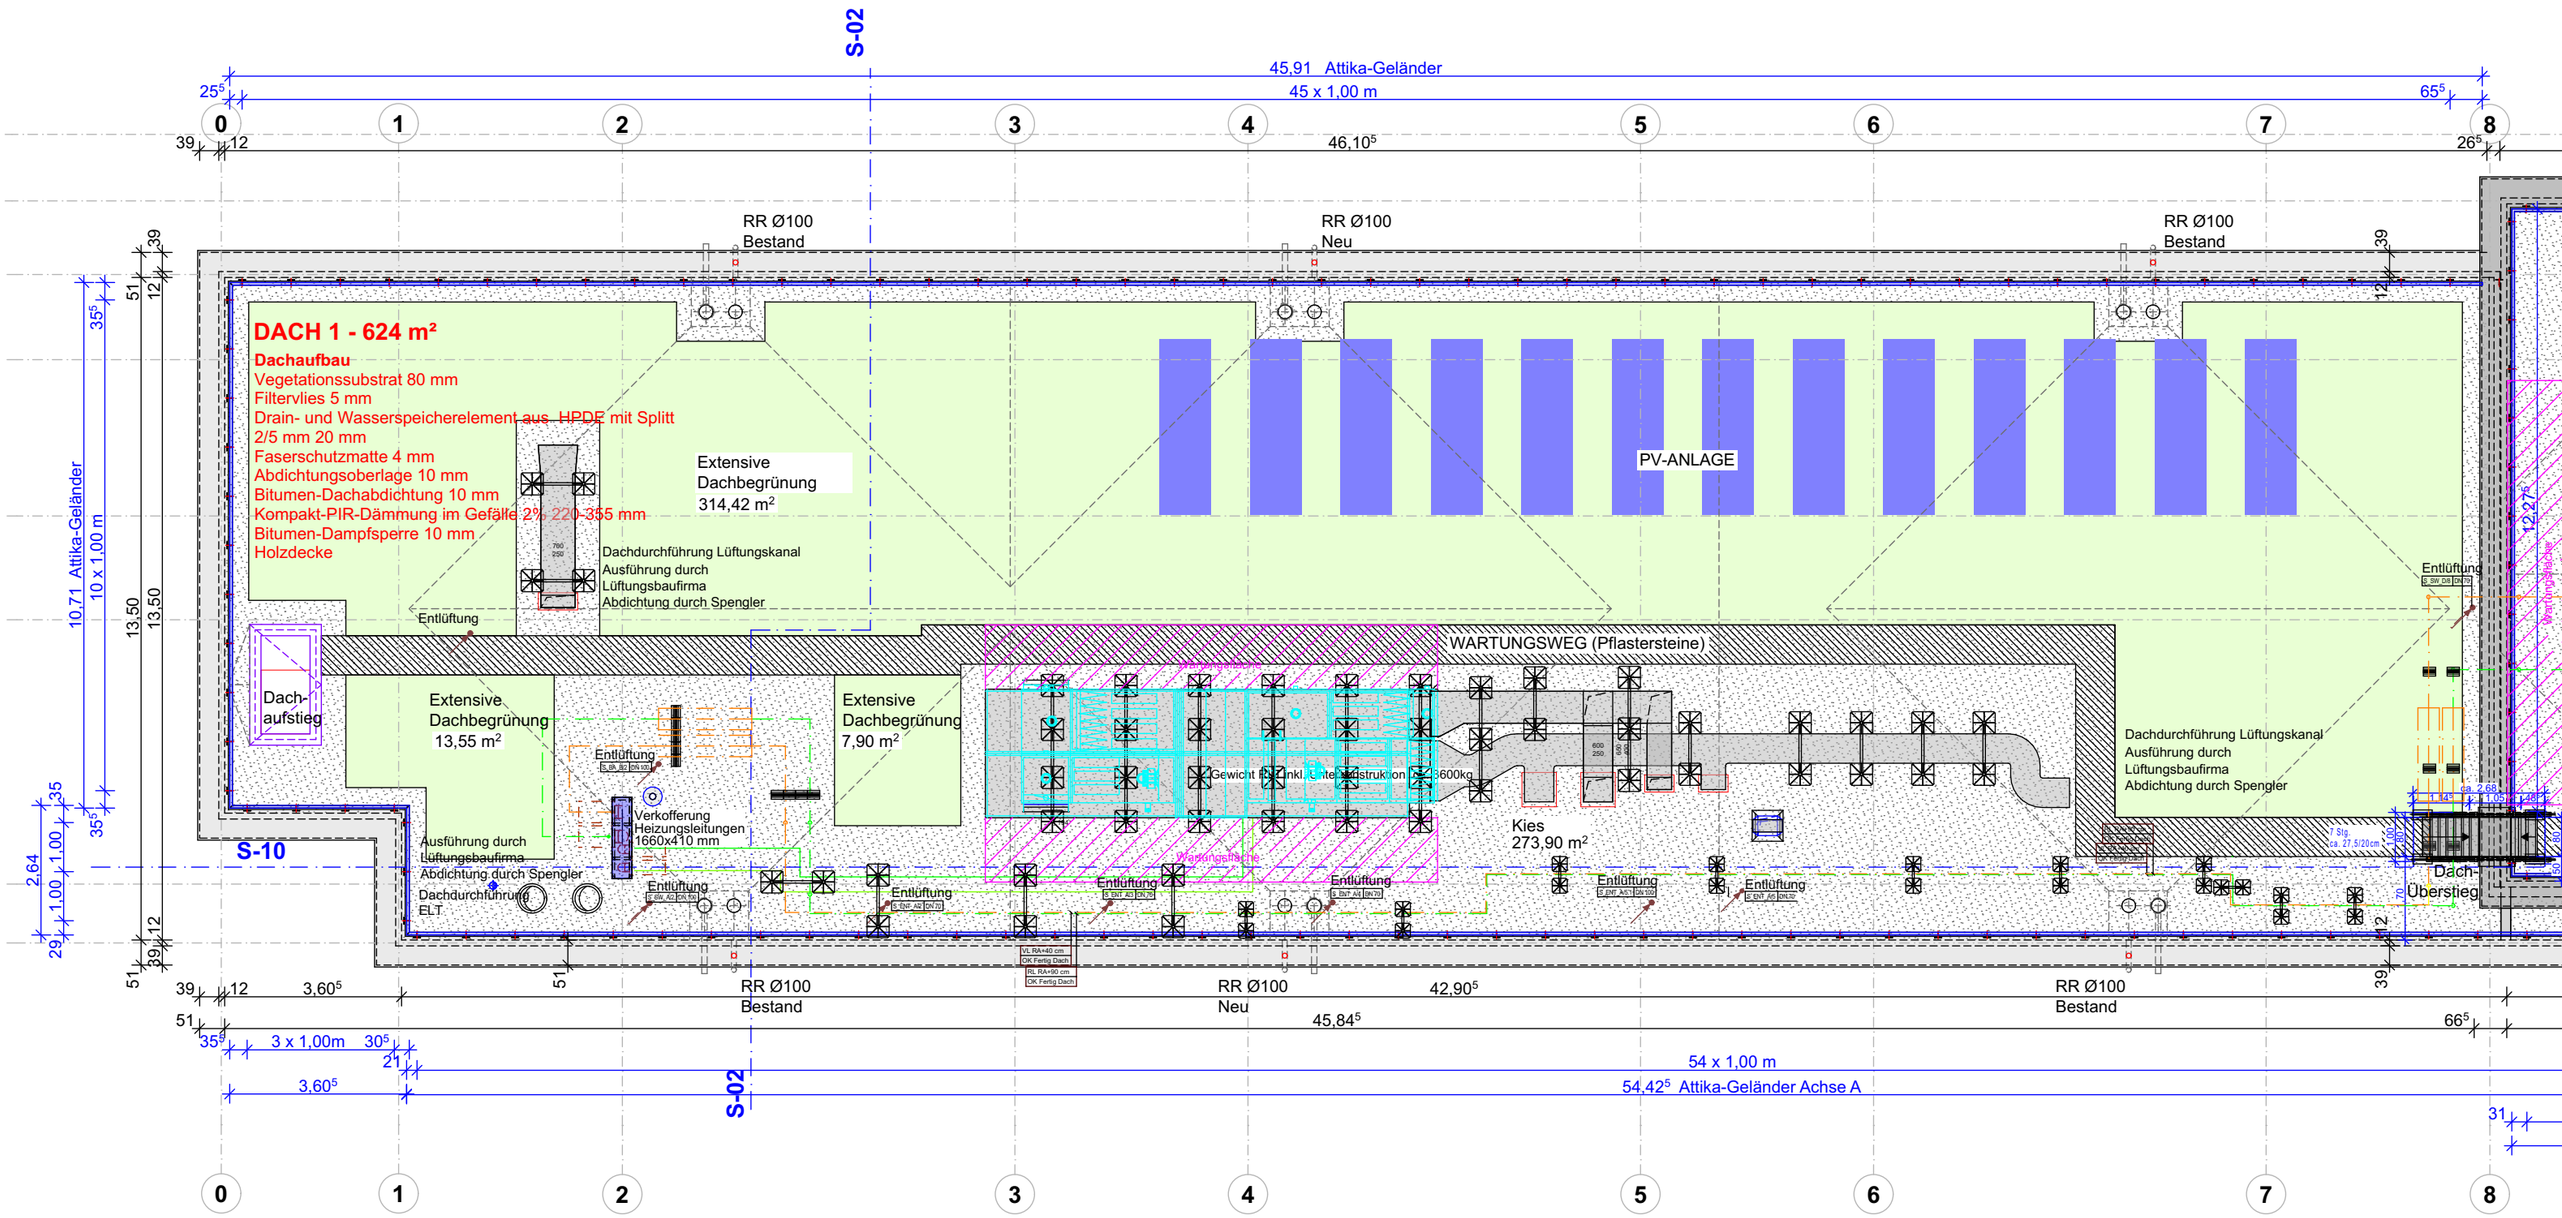

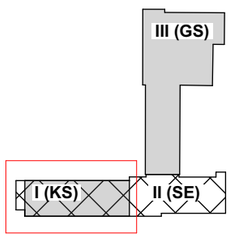

SCHLOSSERARBEITEN

Anlage: **SA-16**

Planinhalt: DACHAUFSICHT KINDERHAUS