
$$H/B = 297 / 520 \text{ (0.15m}^2\text{)}$$
[illegible]

Index	Datum	Bearb.	Beschreibung
-------	-------	--------	--------------

Bauherr:

degewo AG

Wohnungsgesellschaft mbH
Potsdamer Straße 60
10785 Berlin

 **degewo**
Mehr Stadt. Mehr Leben.


Tel. 030 / 26485 5000
Fax 030 / 26485 4320

Planung:

 **SPP** Schüttauf und Persike
Planungsgesellschaft mbH

Bausdorfstraße 21
12621 Berlin

Tel. 030 / 56 89 82 00
Fax 030 / 56 89 82 22

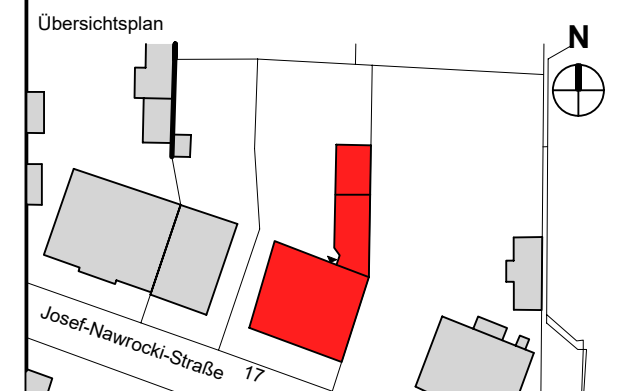

Bauvorhaben:

**Modernisierung und Instandsetzung
WIE 71409**

Josef-Nawrocki-Str.17
12587 Berlin

Phase:

Ausführungsplanung

Planbezeichnung:

Ansicht Westen

Proj.Nr.: 081-02-25	Gezeichnet: O. Persike	Projektleiter: Meyer	Controlling: Konzera
Maßstab: 1:100	Blattgröße H/B: 297 / 520	Erstellt: 30.01.2026	Datum Index:

Maßstabsbalken: 0 

Plan Nr.: **71409_A.A.ANS_Westen**