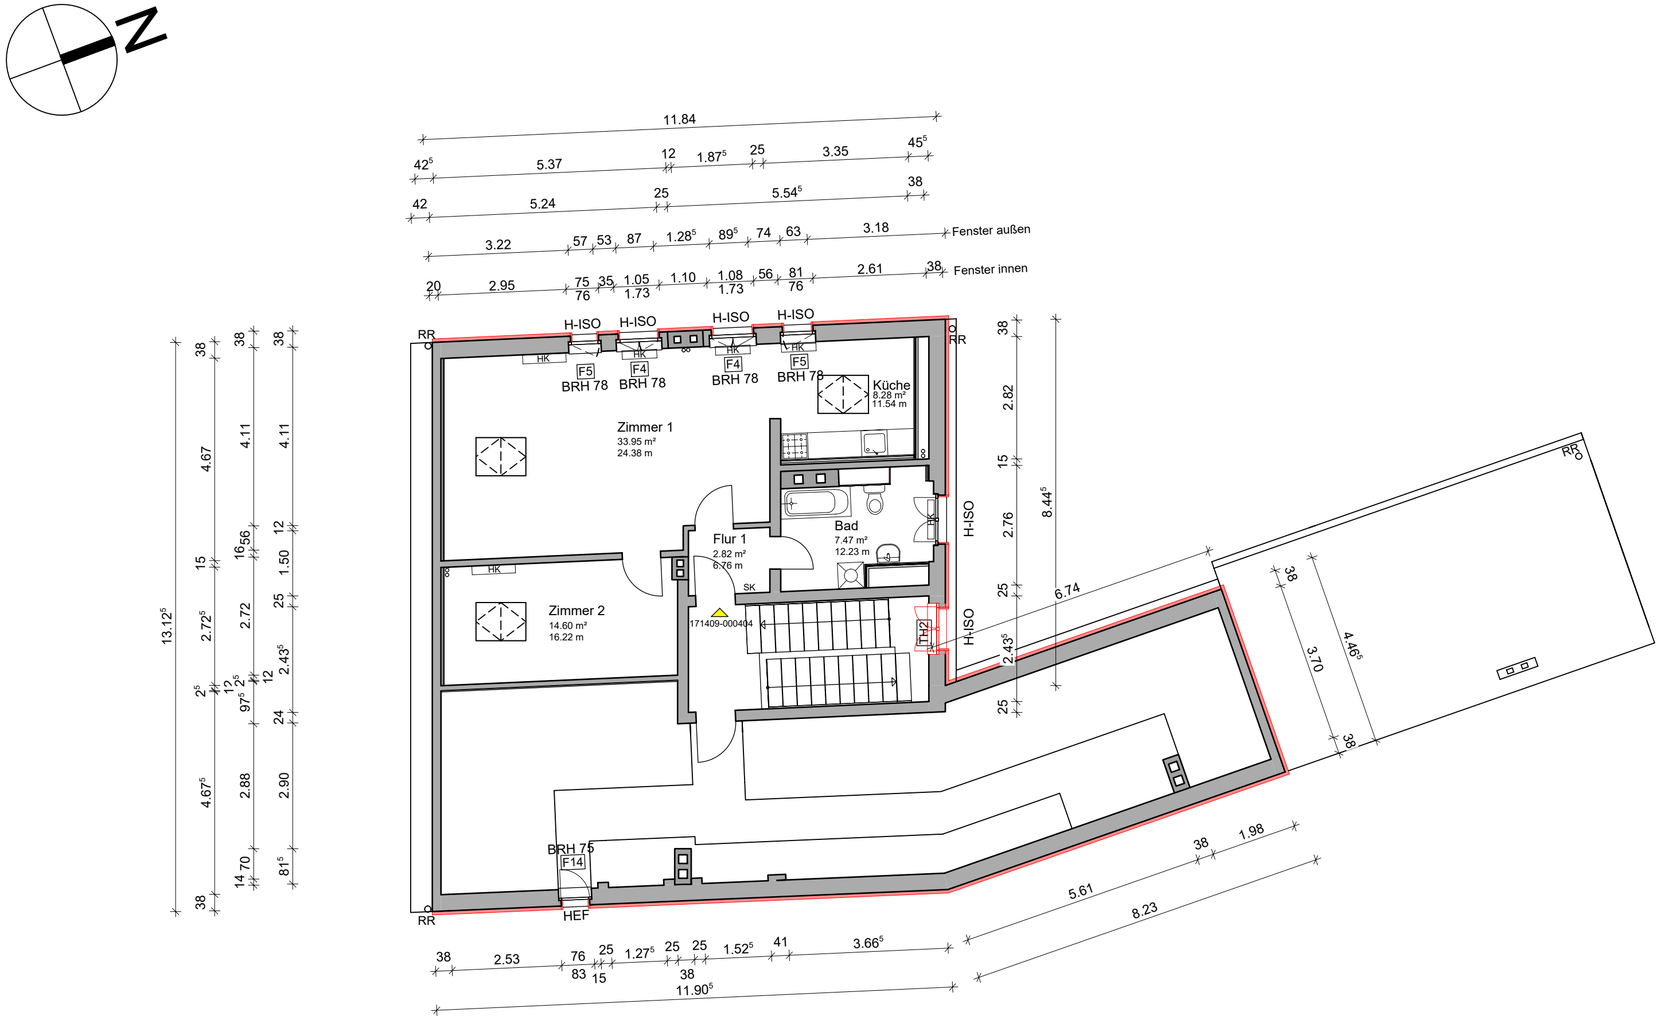

Index	Datum	Bearb.	Beschreibung

Bauherr:

degewo AG

Wohnungsgesellschaft mbH
Potsdamer Straße 60
10785 Berlin

Tel. 030 / 26485 5000
Fax 030 / 26485 4320

Planung:

SPP Schüttauf und Persike Planungsgesellschaft mbH

Bausdorfstraße 21
12621 Berlin

Tel. 030 / 56 89 82 00
Fax 030 / 56 89 82 22

Übersichtsplan

Bauvorhaben:

Modernisierung und Instandsetzung WIE 71409

Josef-Nawrocki-Str.17
12587 Berlin

Phase:

Ausführungsplanung

Planbezeichnung:

Grundriss 2. Obergeschoss

Proj.Nr.:	Gezeichnet:	Projektleiter:	Controlling:
081-02-25	O. Persike	Meyer	Konzera
Maßstab:	Blattgröße H/B:	Erstellt:	Datum Index:
1:100	297 / 594	09.01.2026	

Maßstabsbalken: 0

Plan Nr.:

71409_A.A.G02_Grundriss 2.OG

081-02-25 WIE 71409 Josef-Nawrocki-Straße 17
24/25/330
71409_A.A.G02_Grundriss 2.OG
30.01.2026
5:93

H/B = 297 / 594 (0.18m²)