



TG-ZUFAHRT

Draufsicht TG-Zufahrt M 1:20

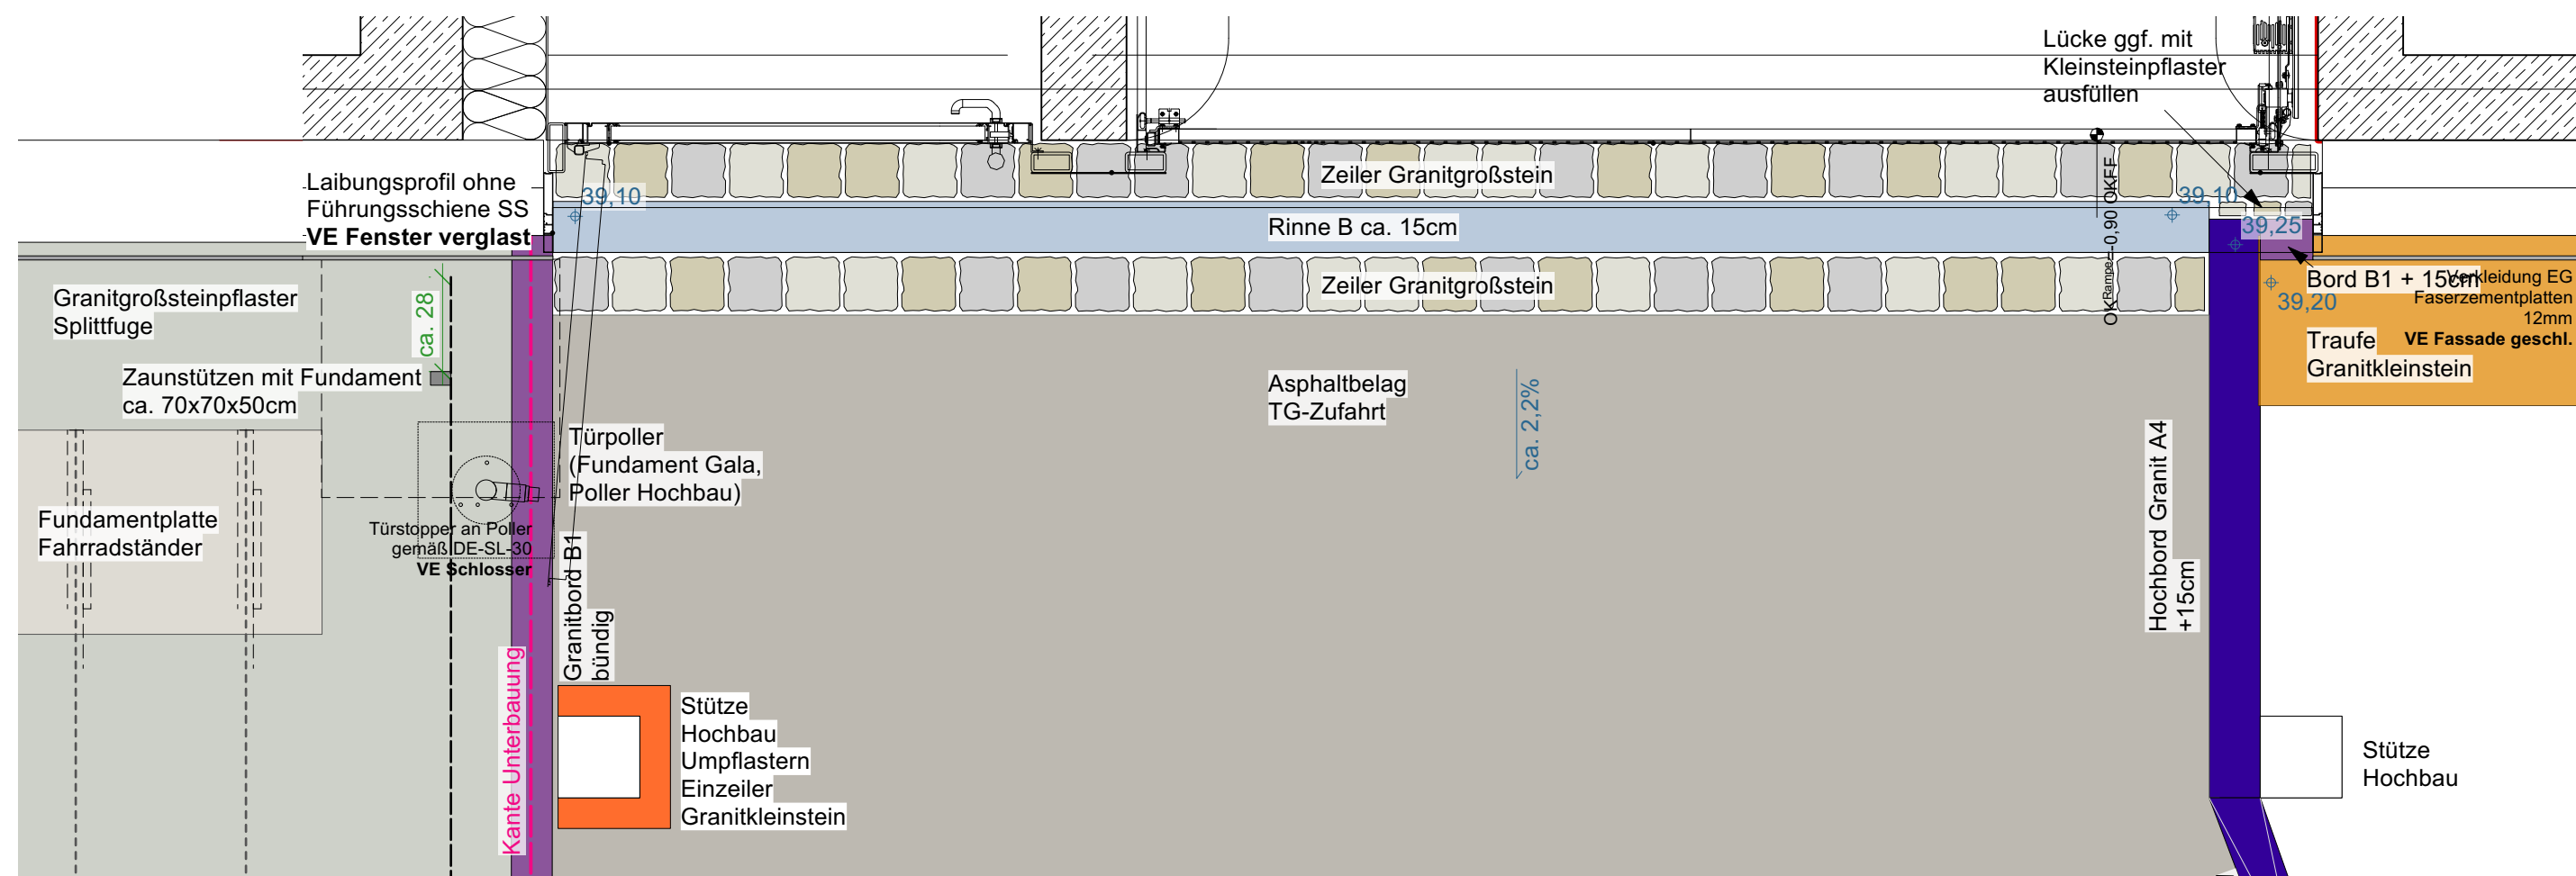

Detail F.1.1


Schnitt TG-Zufahrt M 1:20

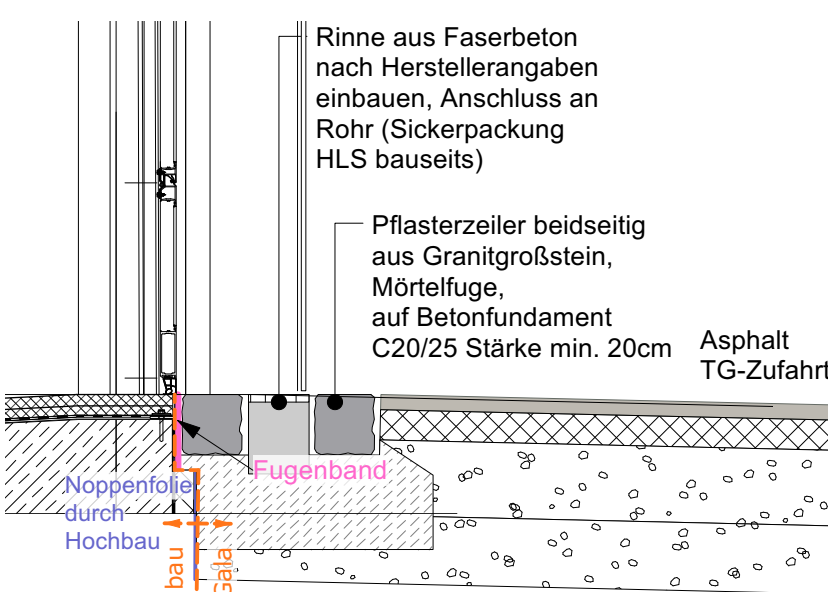

Detail F.1.2


FASSADENANSCHLUSS BEGRÜNT

Detail Traufe und Fassadenbegrünung M 1:20

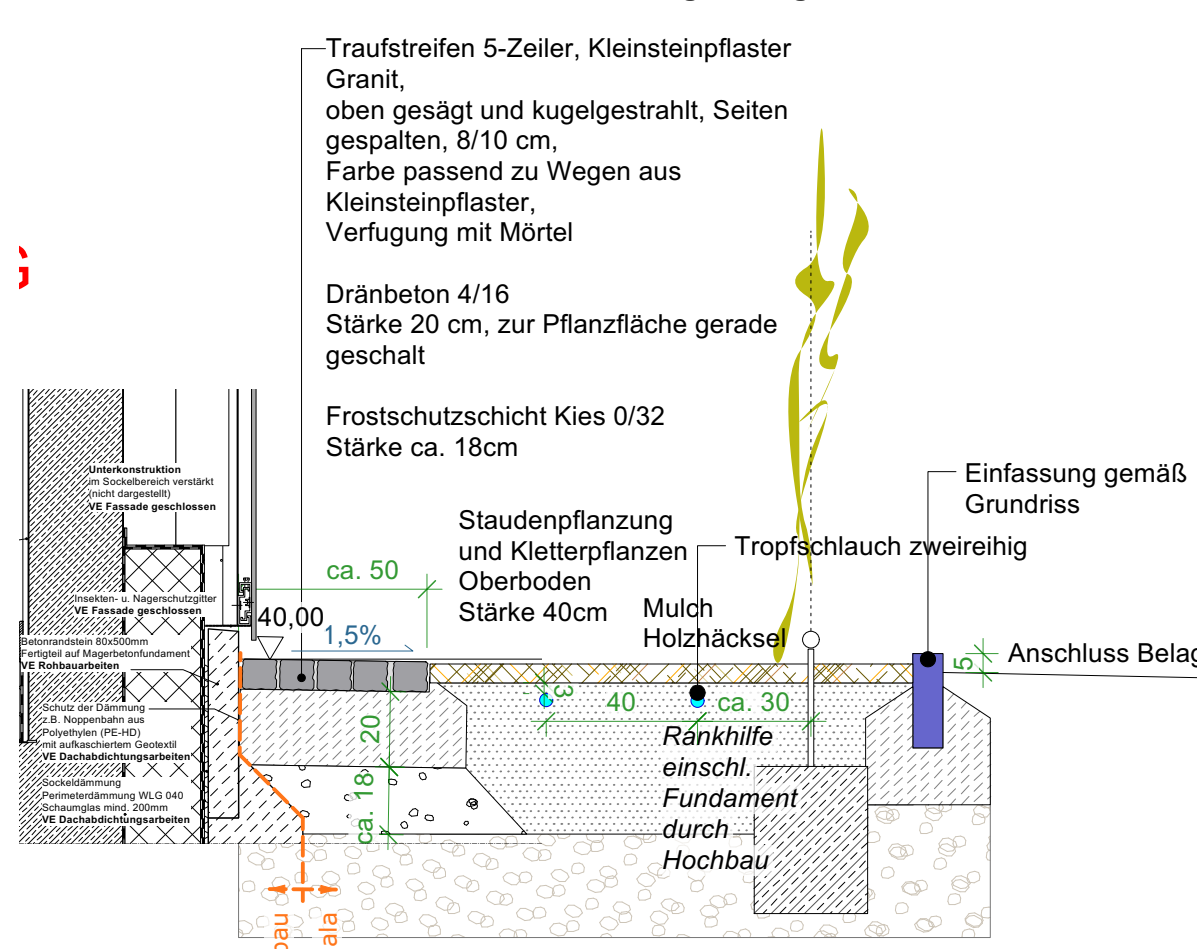

Detail F.12


Detail Draufsicht Sickermulden M 1:20

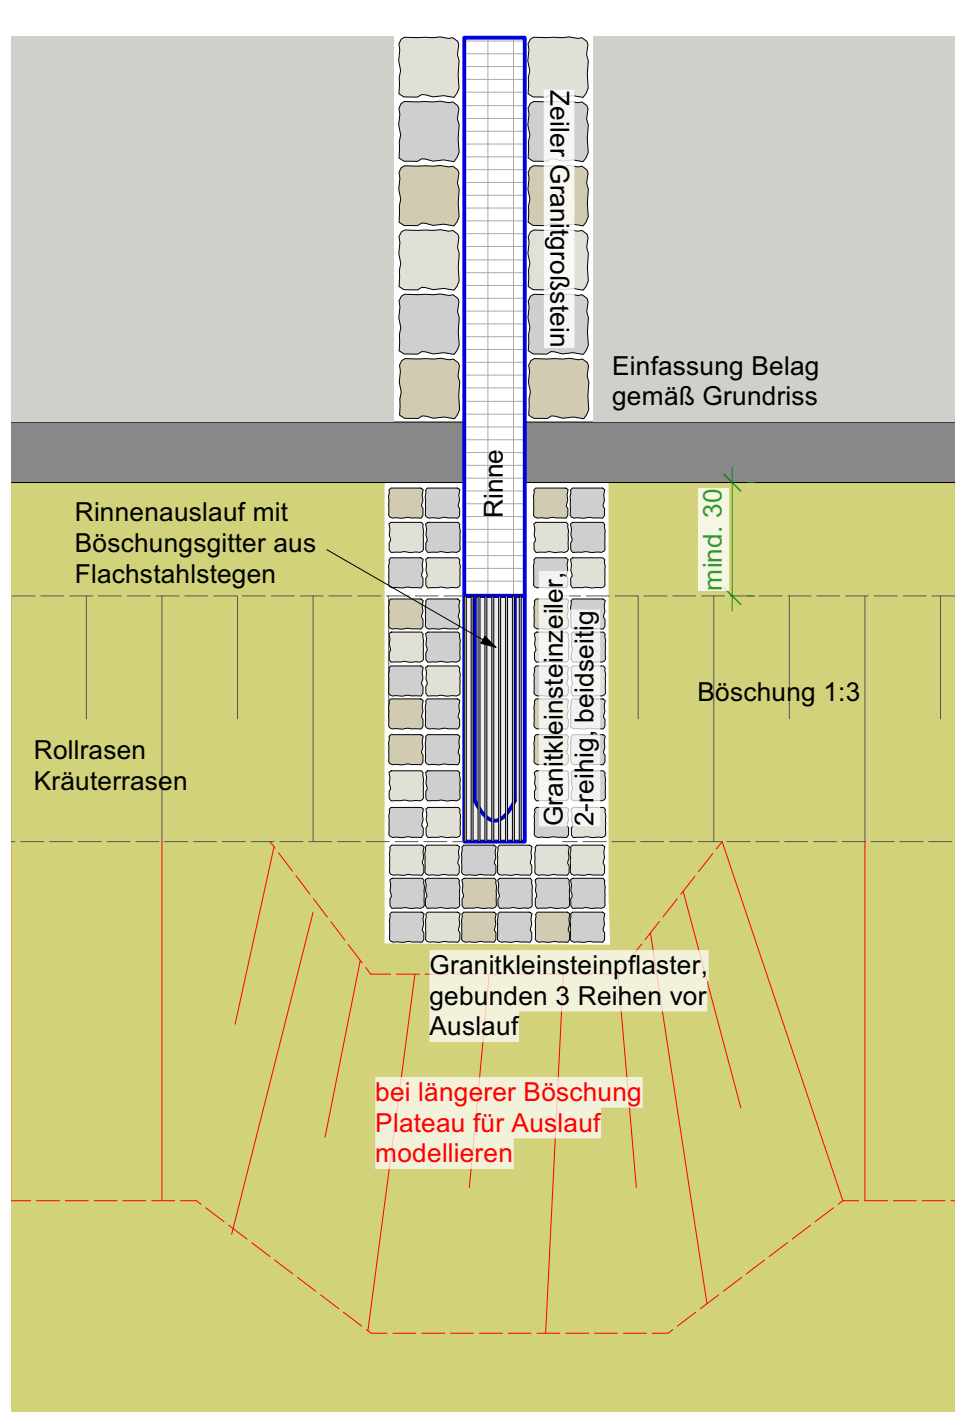

Detail F.11.2


FENSTERANSCHLÜSSE

Schnitt Pflaster an WDV5 Fassade M 1:20

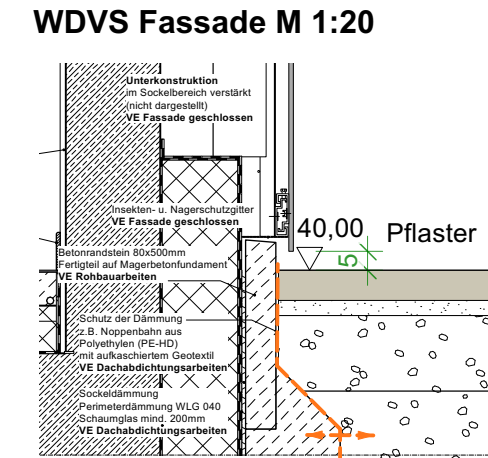


Detail F.2

Schnitt Pflaster an Fenster M 1:20

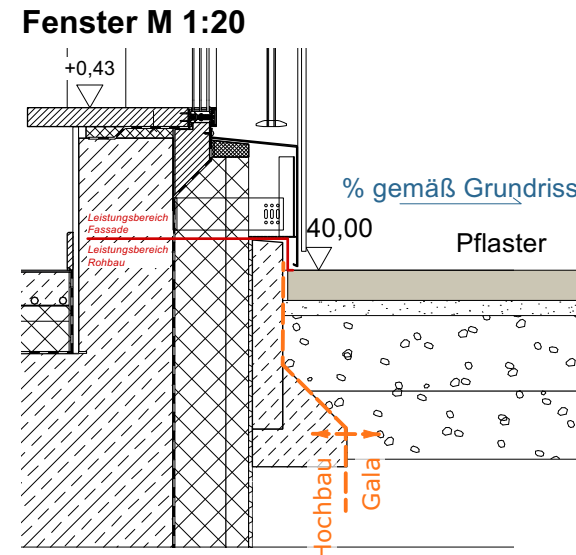


Detail F.3

Schnitt Pflaster an Fenster Sporthalle (Nord) M 1:20

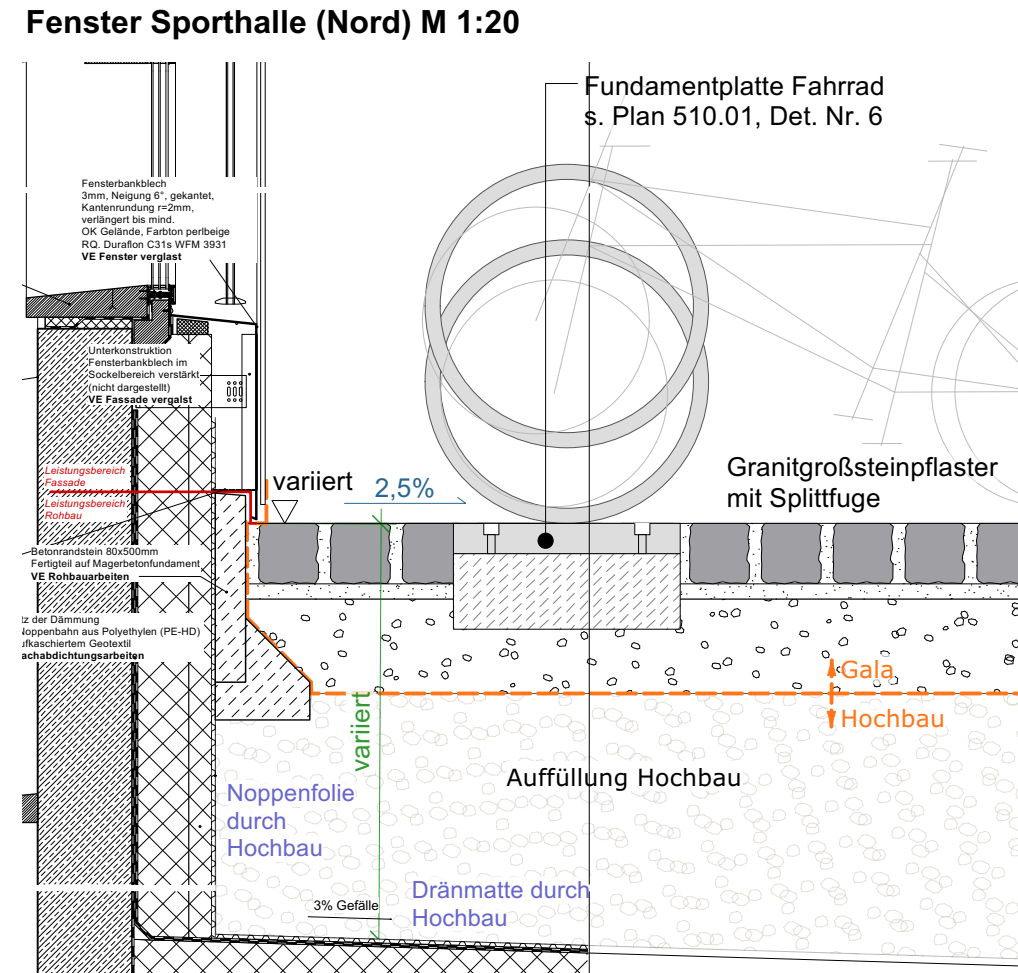

Detail F.5


Schnitt PR Fassade M 1:20

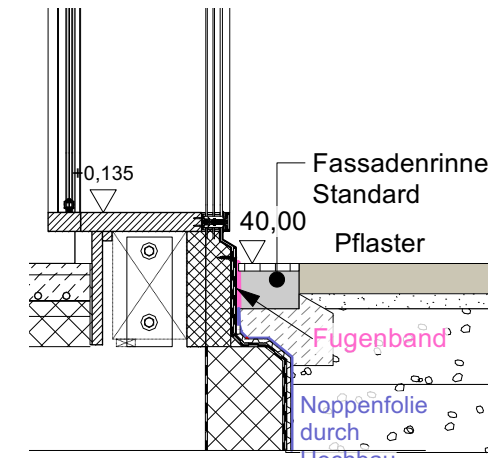

Detail F.4


ENTWÄSSERUNG

Detail Anschluss Regenfallrohr an Rinne M 1:20

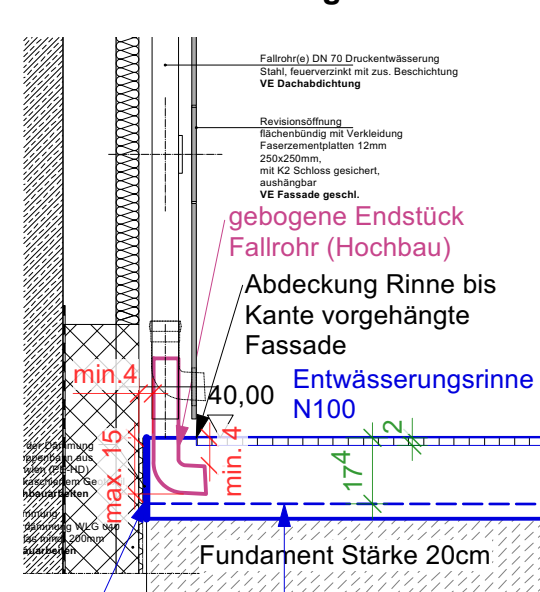


Detail F.10

Detail Schnitt Sickermulden M 1:20

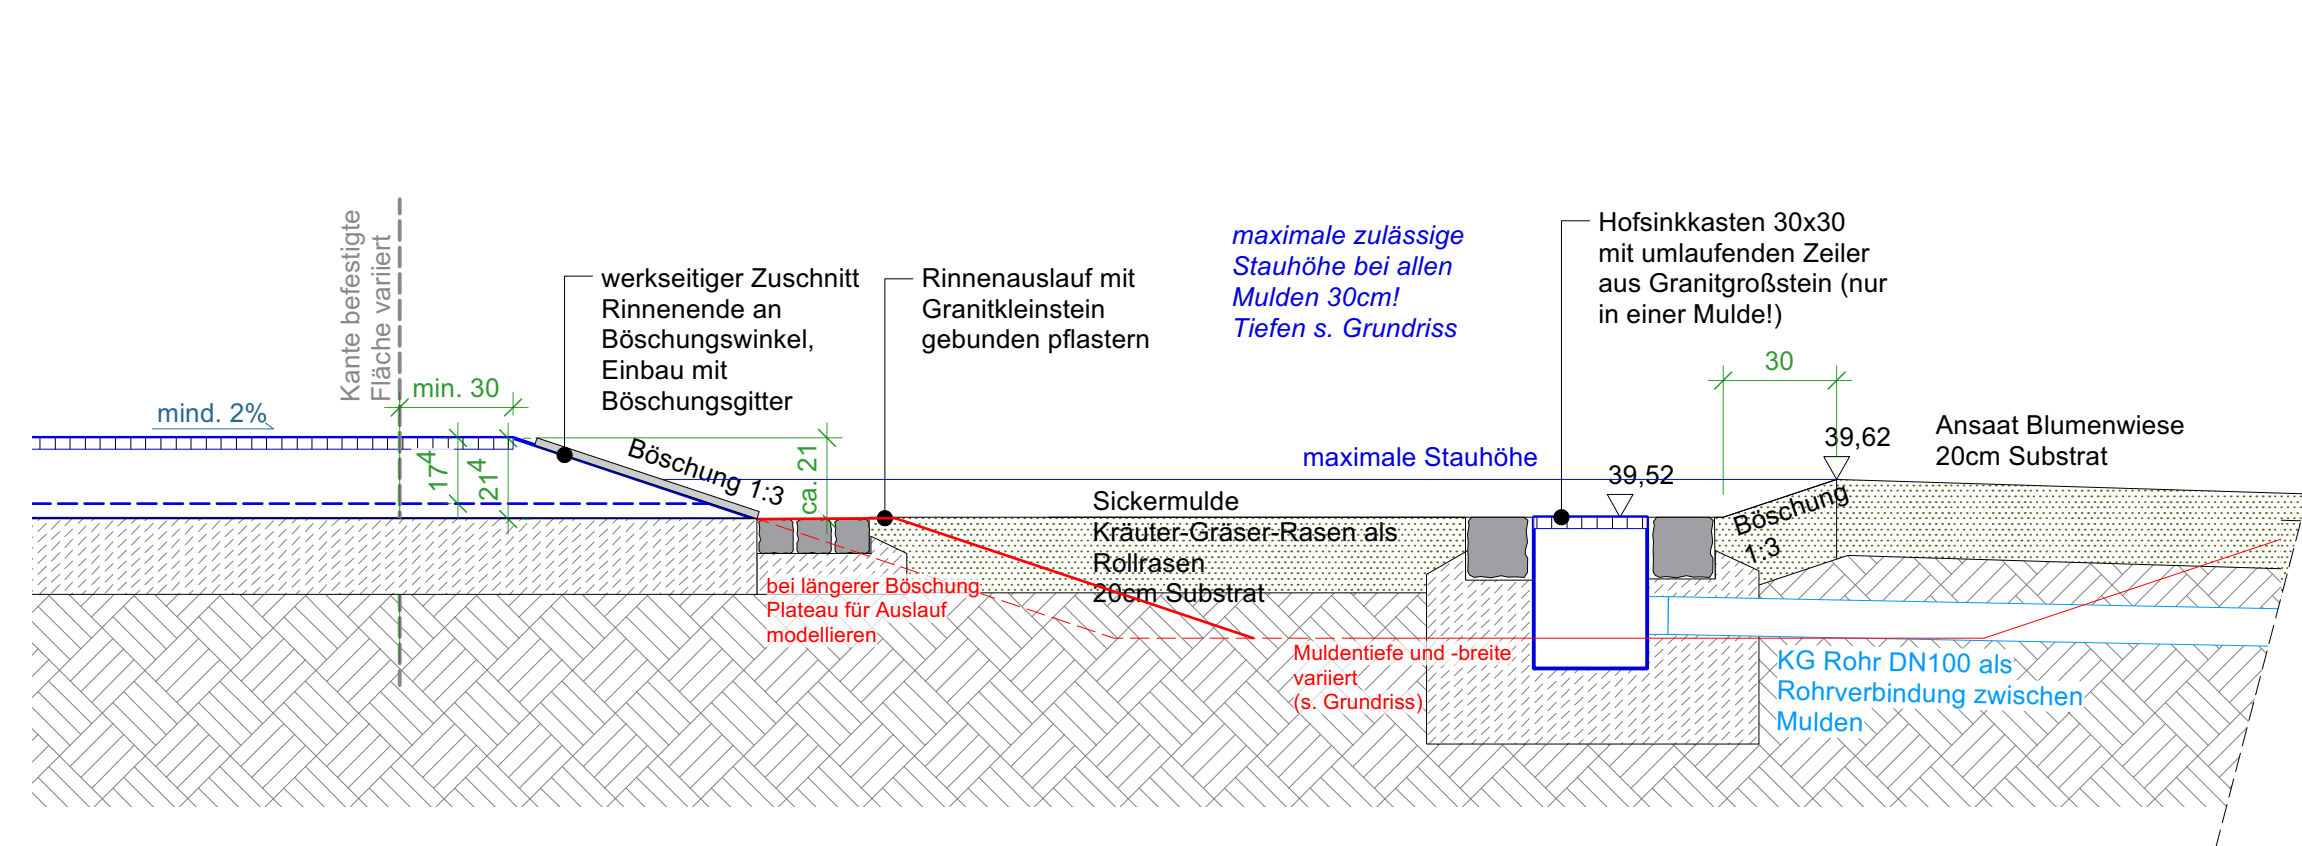


Detail F.11.1

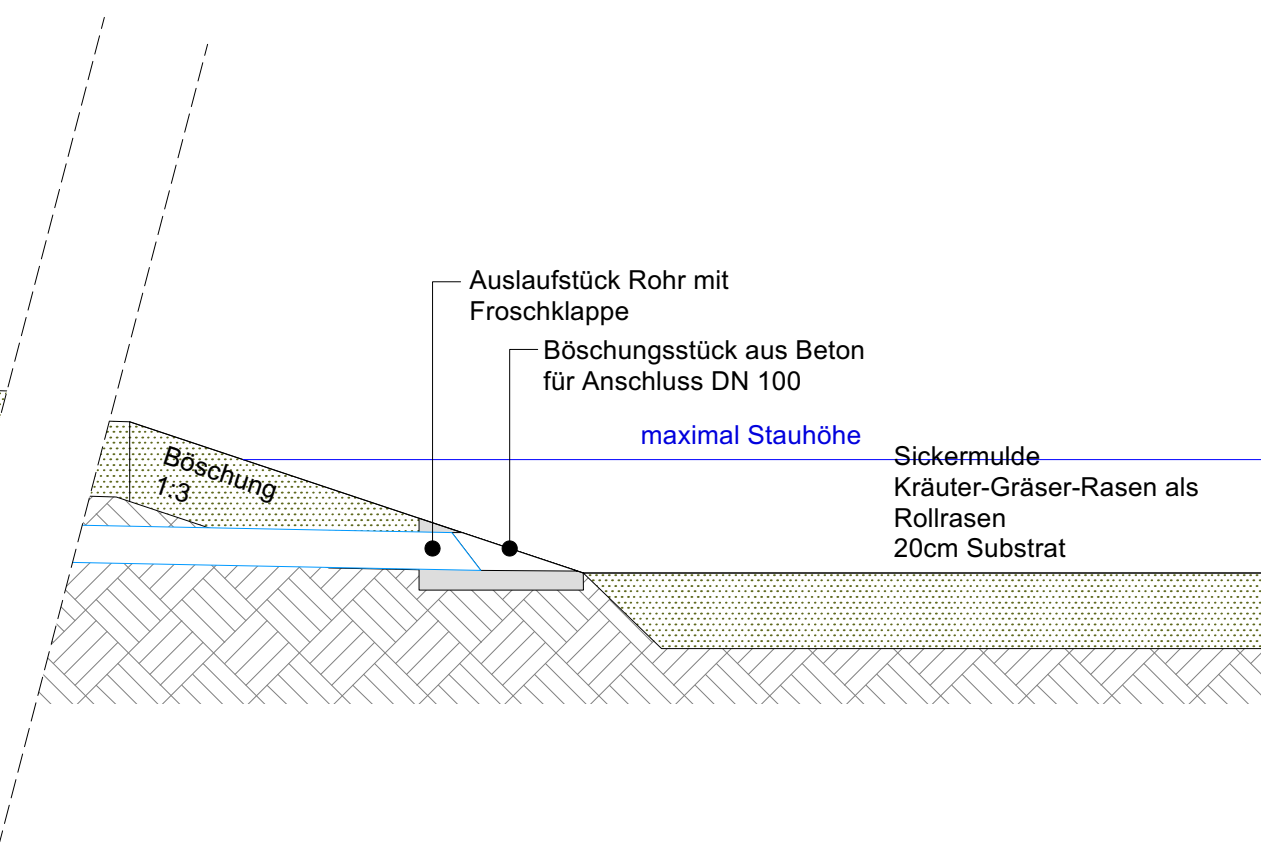


TÜRANSCHLÜSSE

Schnitt PR Türen M 1:20

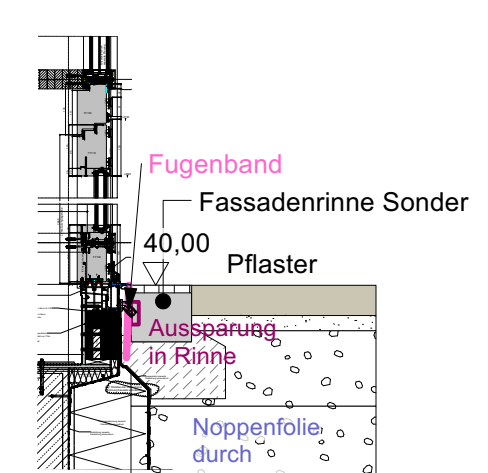

Detail F.6.1


Draufsicht PR Türen M 1:20

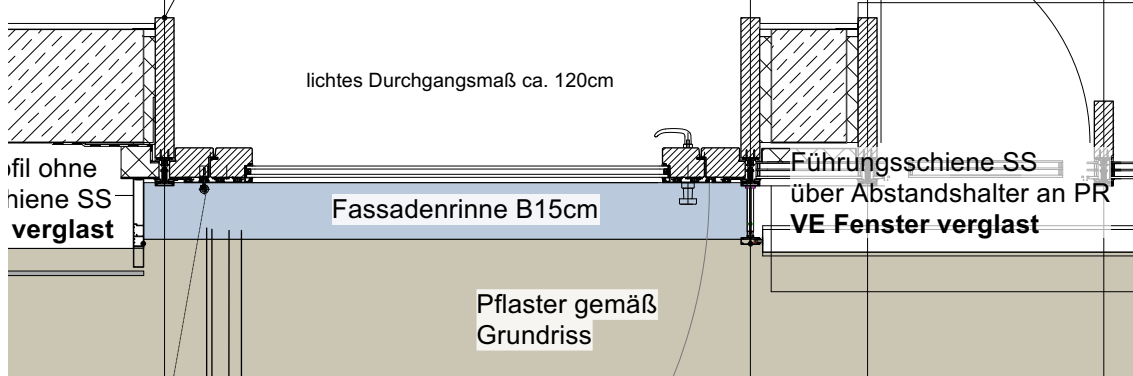

Detail F.6.2


GITTERROSTE EINGÄNGE

Schnitt Gitterrost Eingang Sport M 1:20

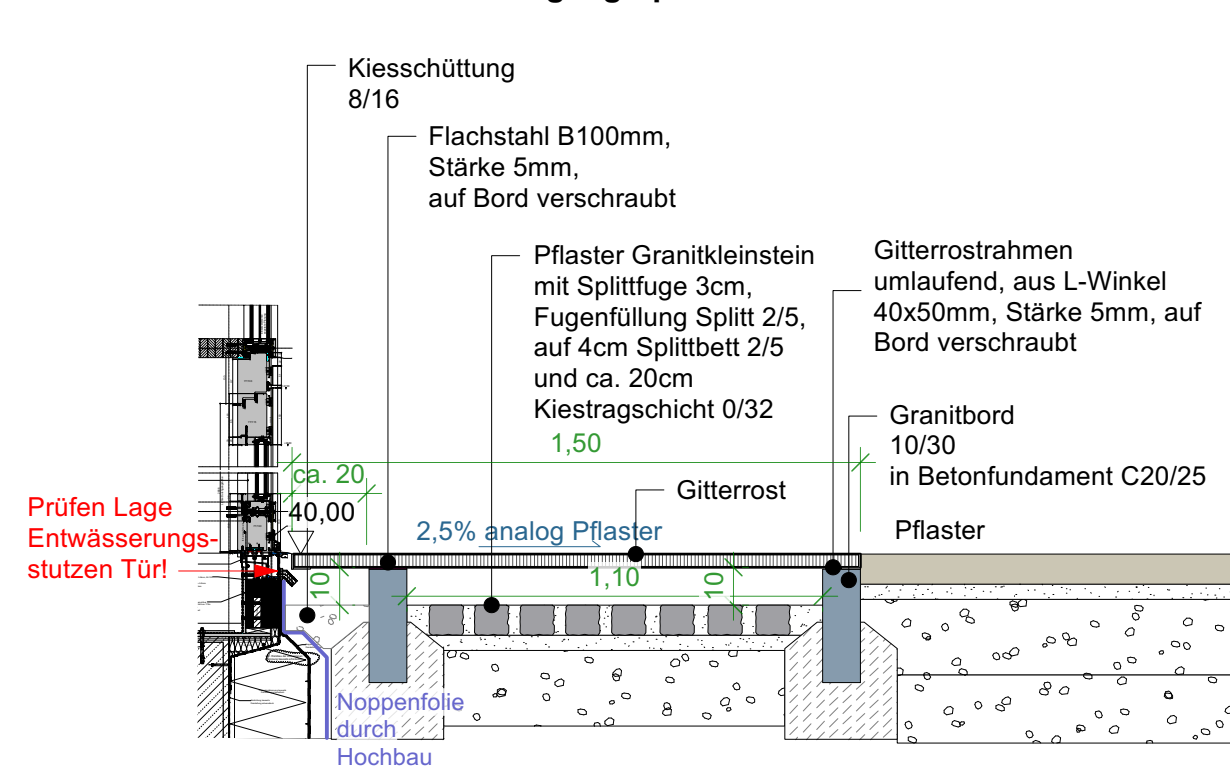


Detail F.8.1

Draufsicht Gitterrost Eingang Sport M 1:20

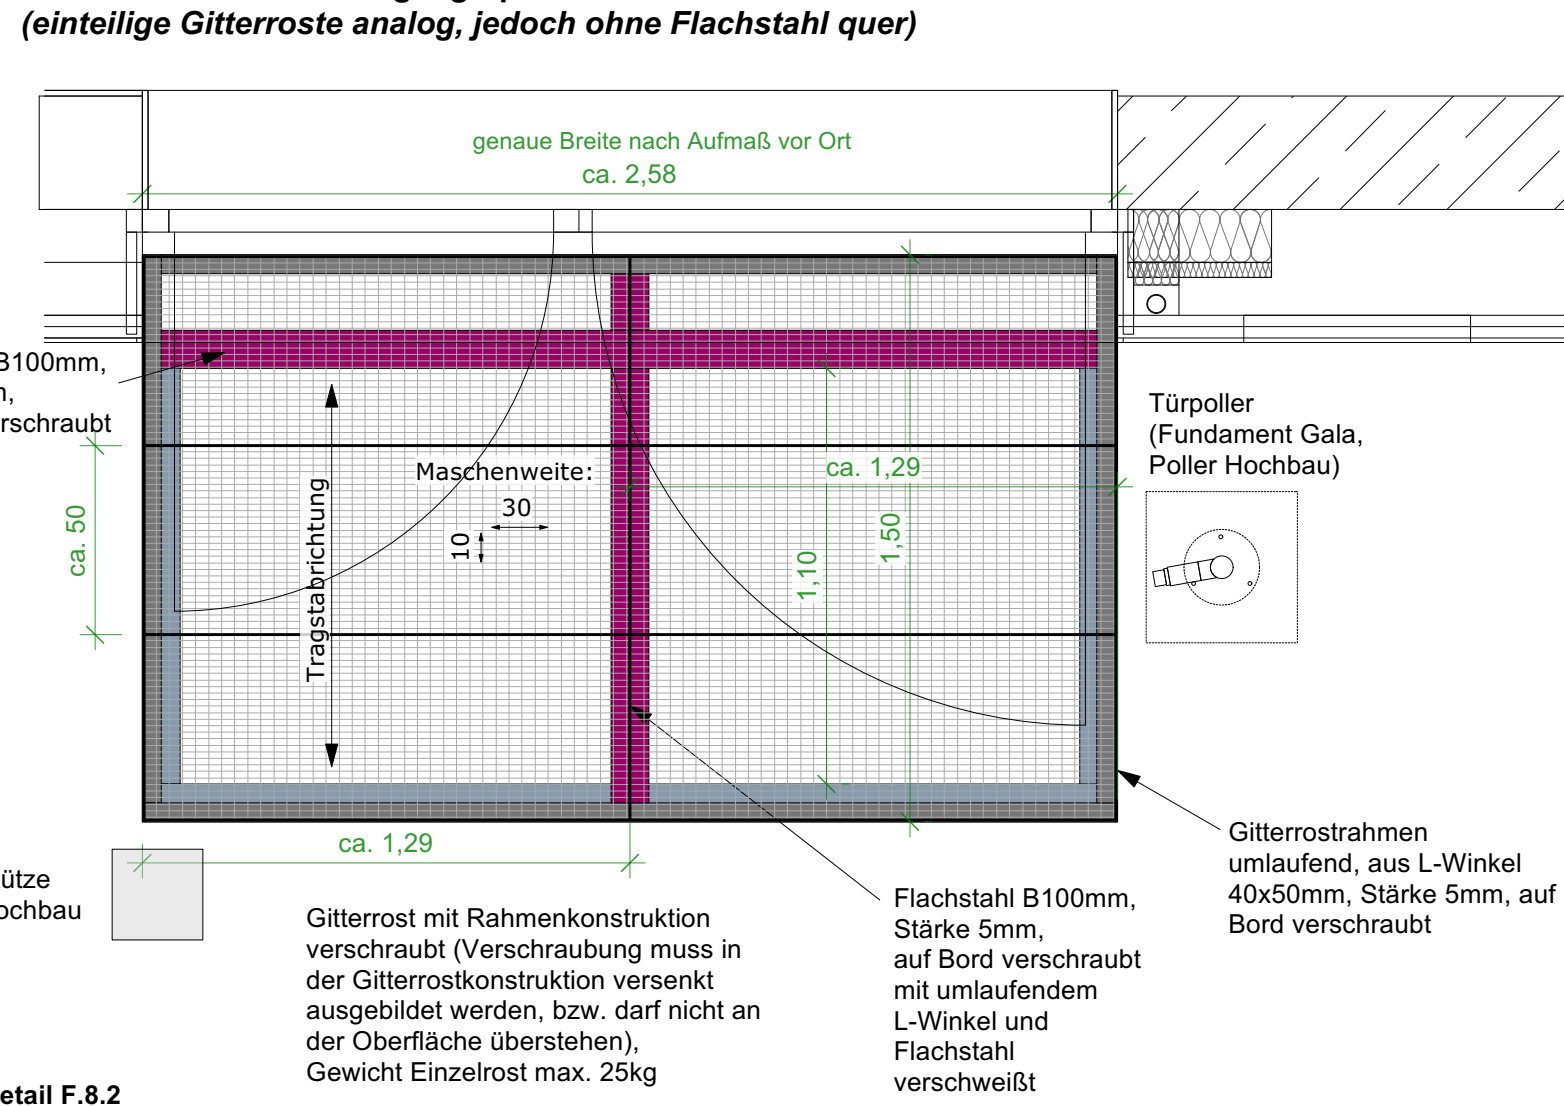


Detail F.8.2

Schnitt Gitterrost Eingang Schule M 1:20

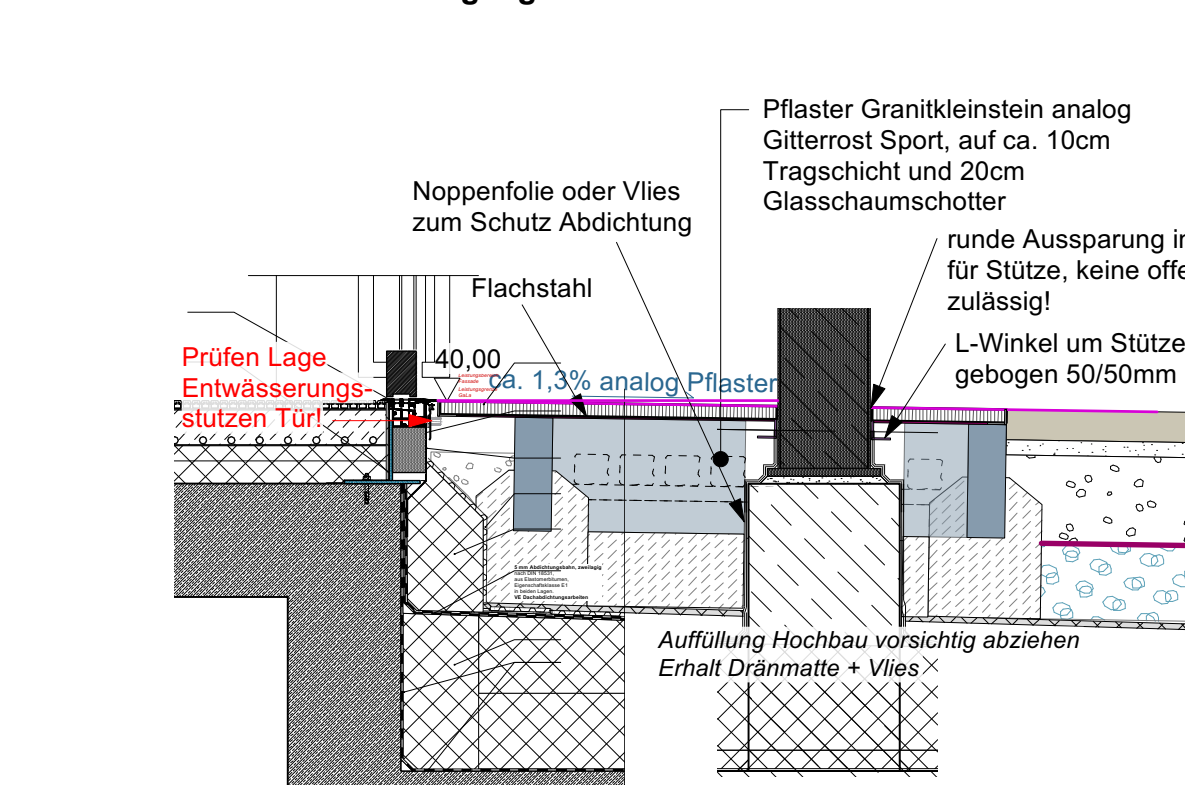

Detail F.9.1

Draufsicht Gitterrost Eingang Schule M 1:20

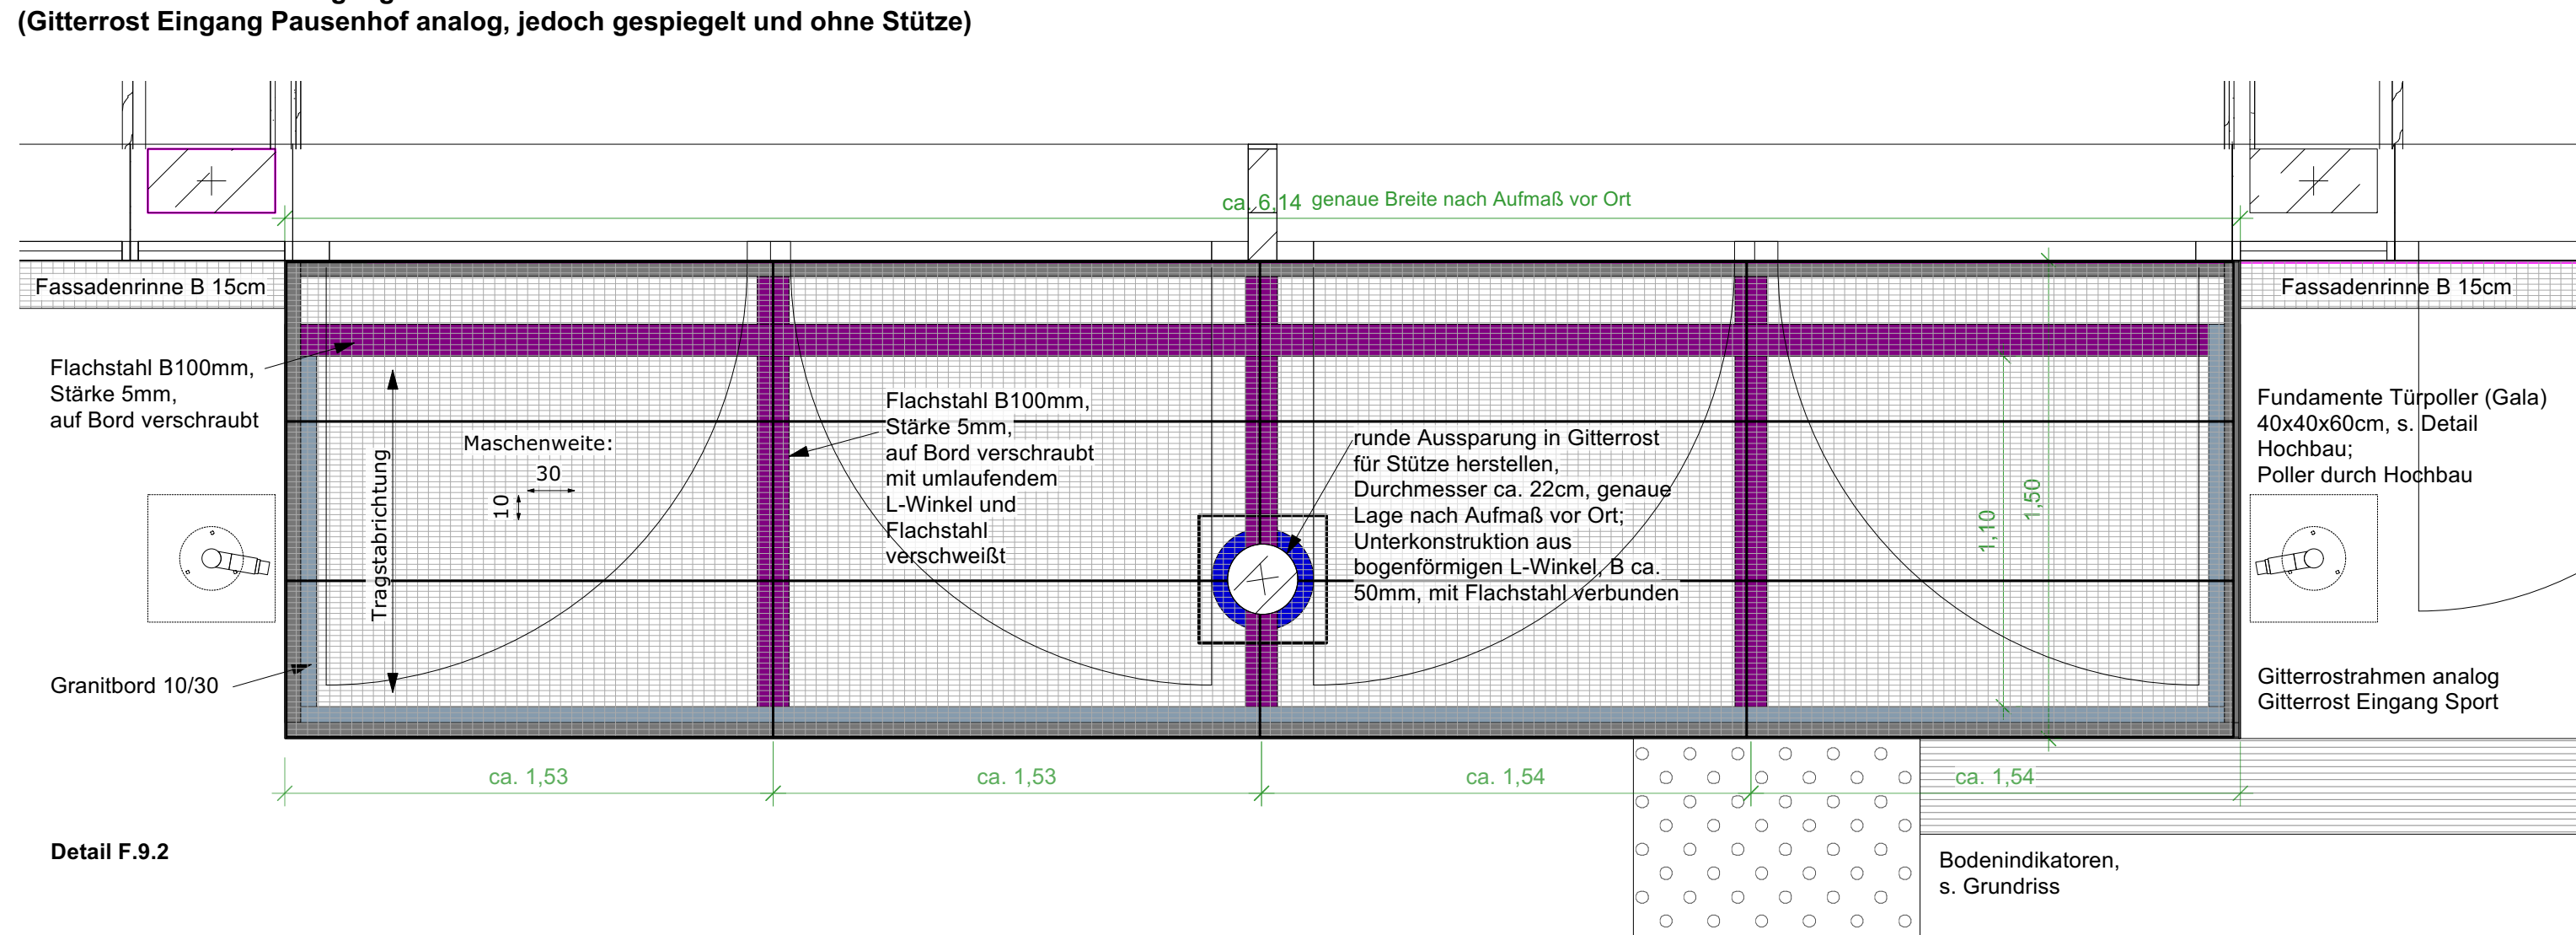

Detail F.9.2

Hinweise

Alle Maße und Koten sind von den Ausführenden vor Ort zu überprüfen. Unstimmigkeiten sind dem Planverfasser umgehend mitzuteilen. Änderungen sind nur mit dessen Zustimmung zulässig. Dargestellte Sparten und Leitungen sind nachrichtlich übernommen. Für die Vollständigkeit und Lagerichtigkeit kann keine Gewähr abgeben werden. Das ausführende Unternehmen muss eigenverantwortlich vor Ausführungsbeginn aktuelle Spartenpläne einholen und sich von den zuständigen Spartenträgern und Fachplanern einweisen lassen.


Plangrundlagen und integrierte Planungen (nachrichtlich übernehmen)

Hochbau (Stand 03.02.2025)

Index	Datum	gez.	Änderung

Projekt

Campus Weißenseestraße, München

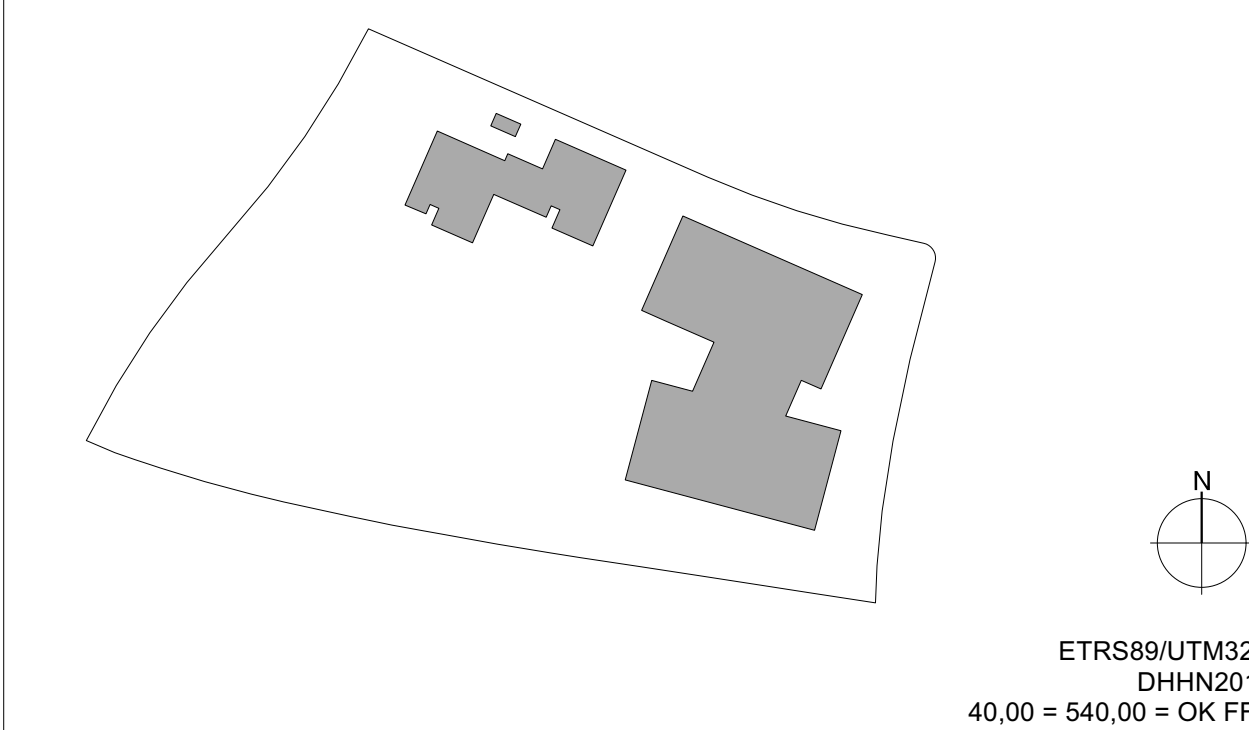

Auftraggeber

Landeshauptstadt München

Baurat H33

Berg am Laim Str. 47

81660 München

Planinhalt

Ausführungsplanung

Fassadendetails, Entwässerung GS

Plan-ID	Maßstab	1:20	Plan-Nr.	510.02
Gez.	AV	Projektkode	0	Datum

06.02.2026 Index

PLAN ZUM LV