




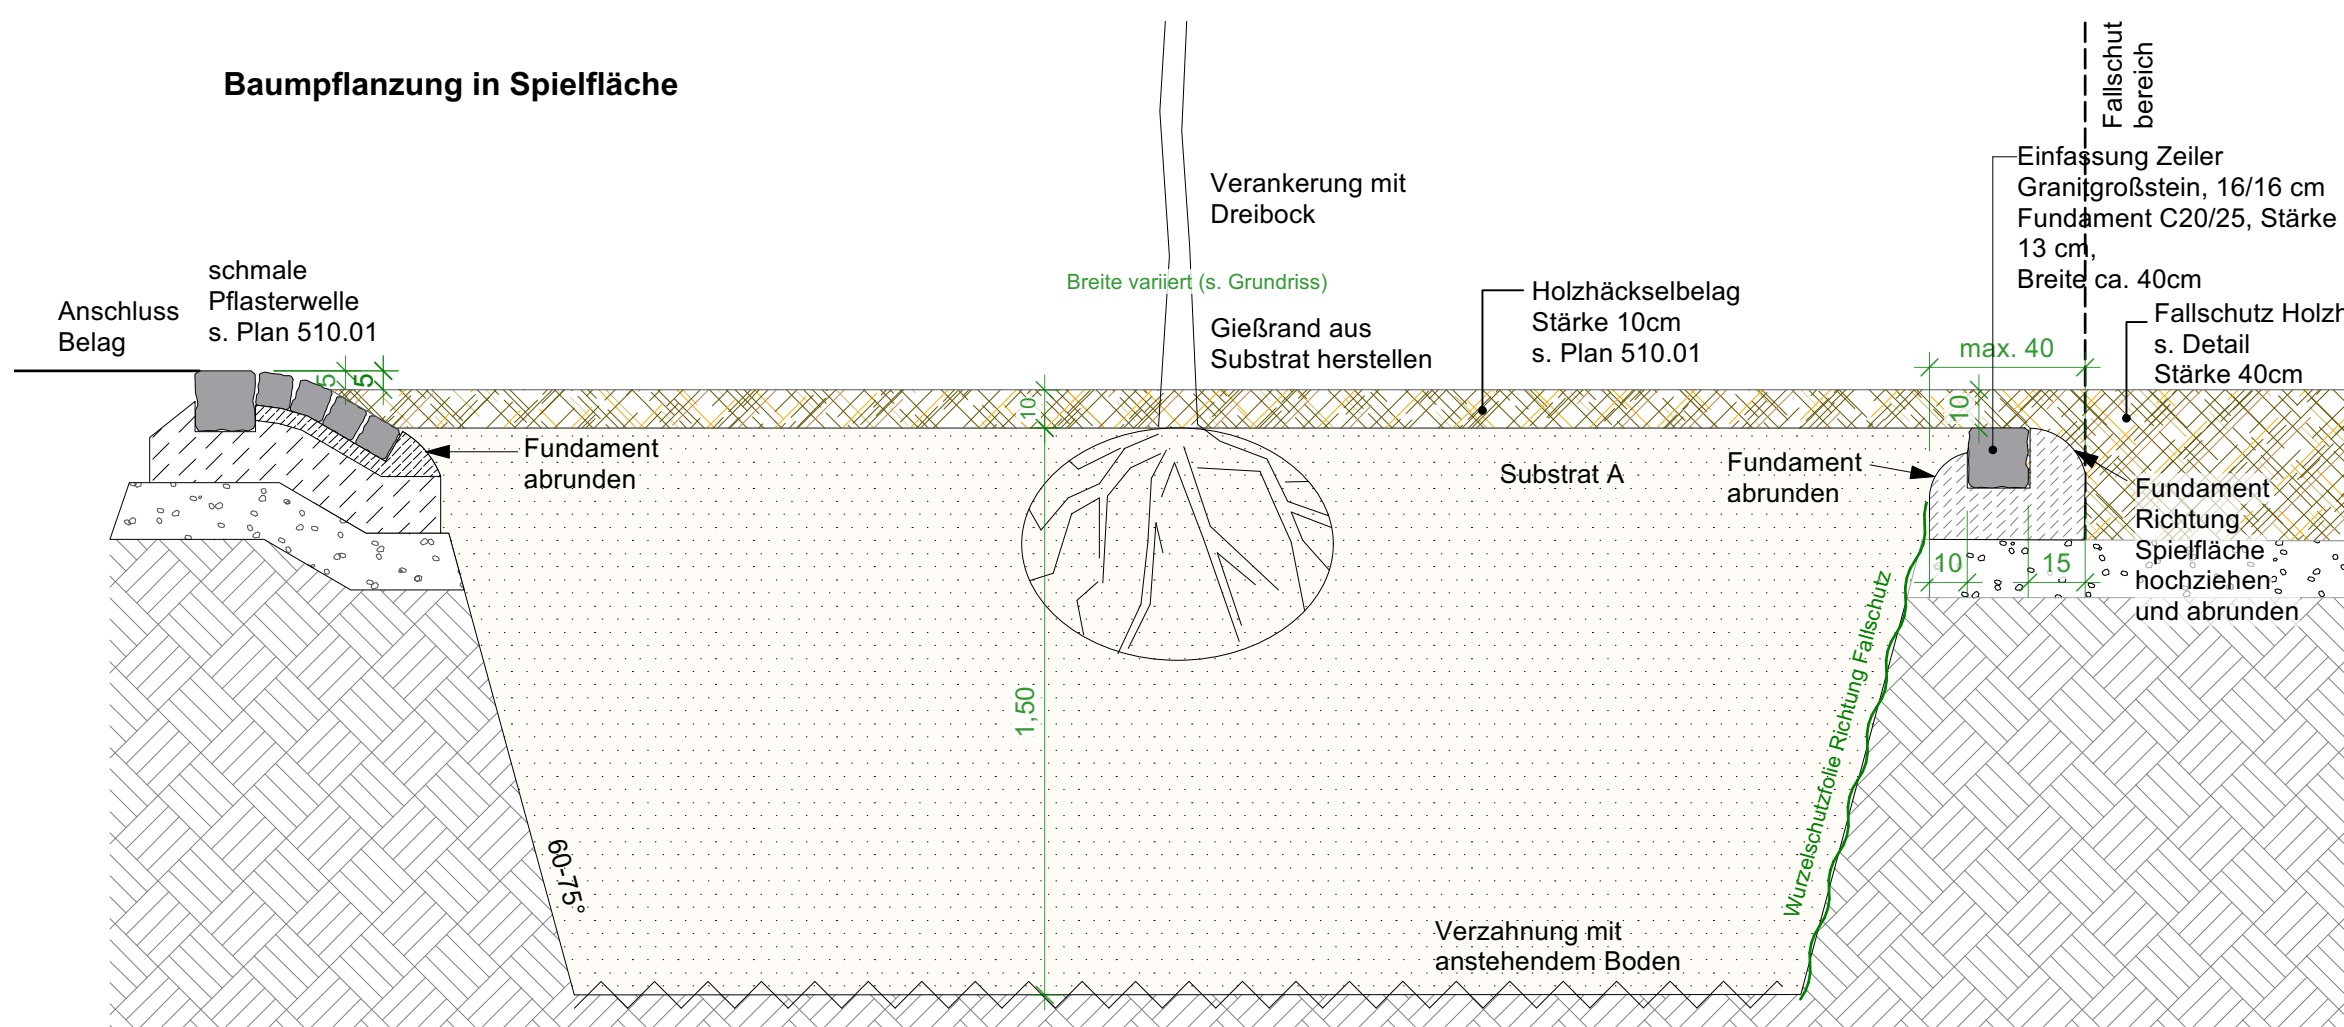


Detail V.1

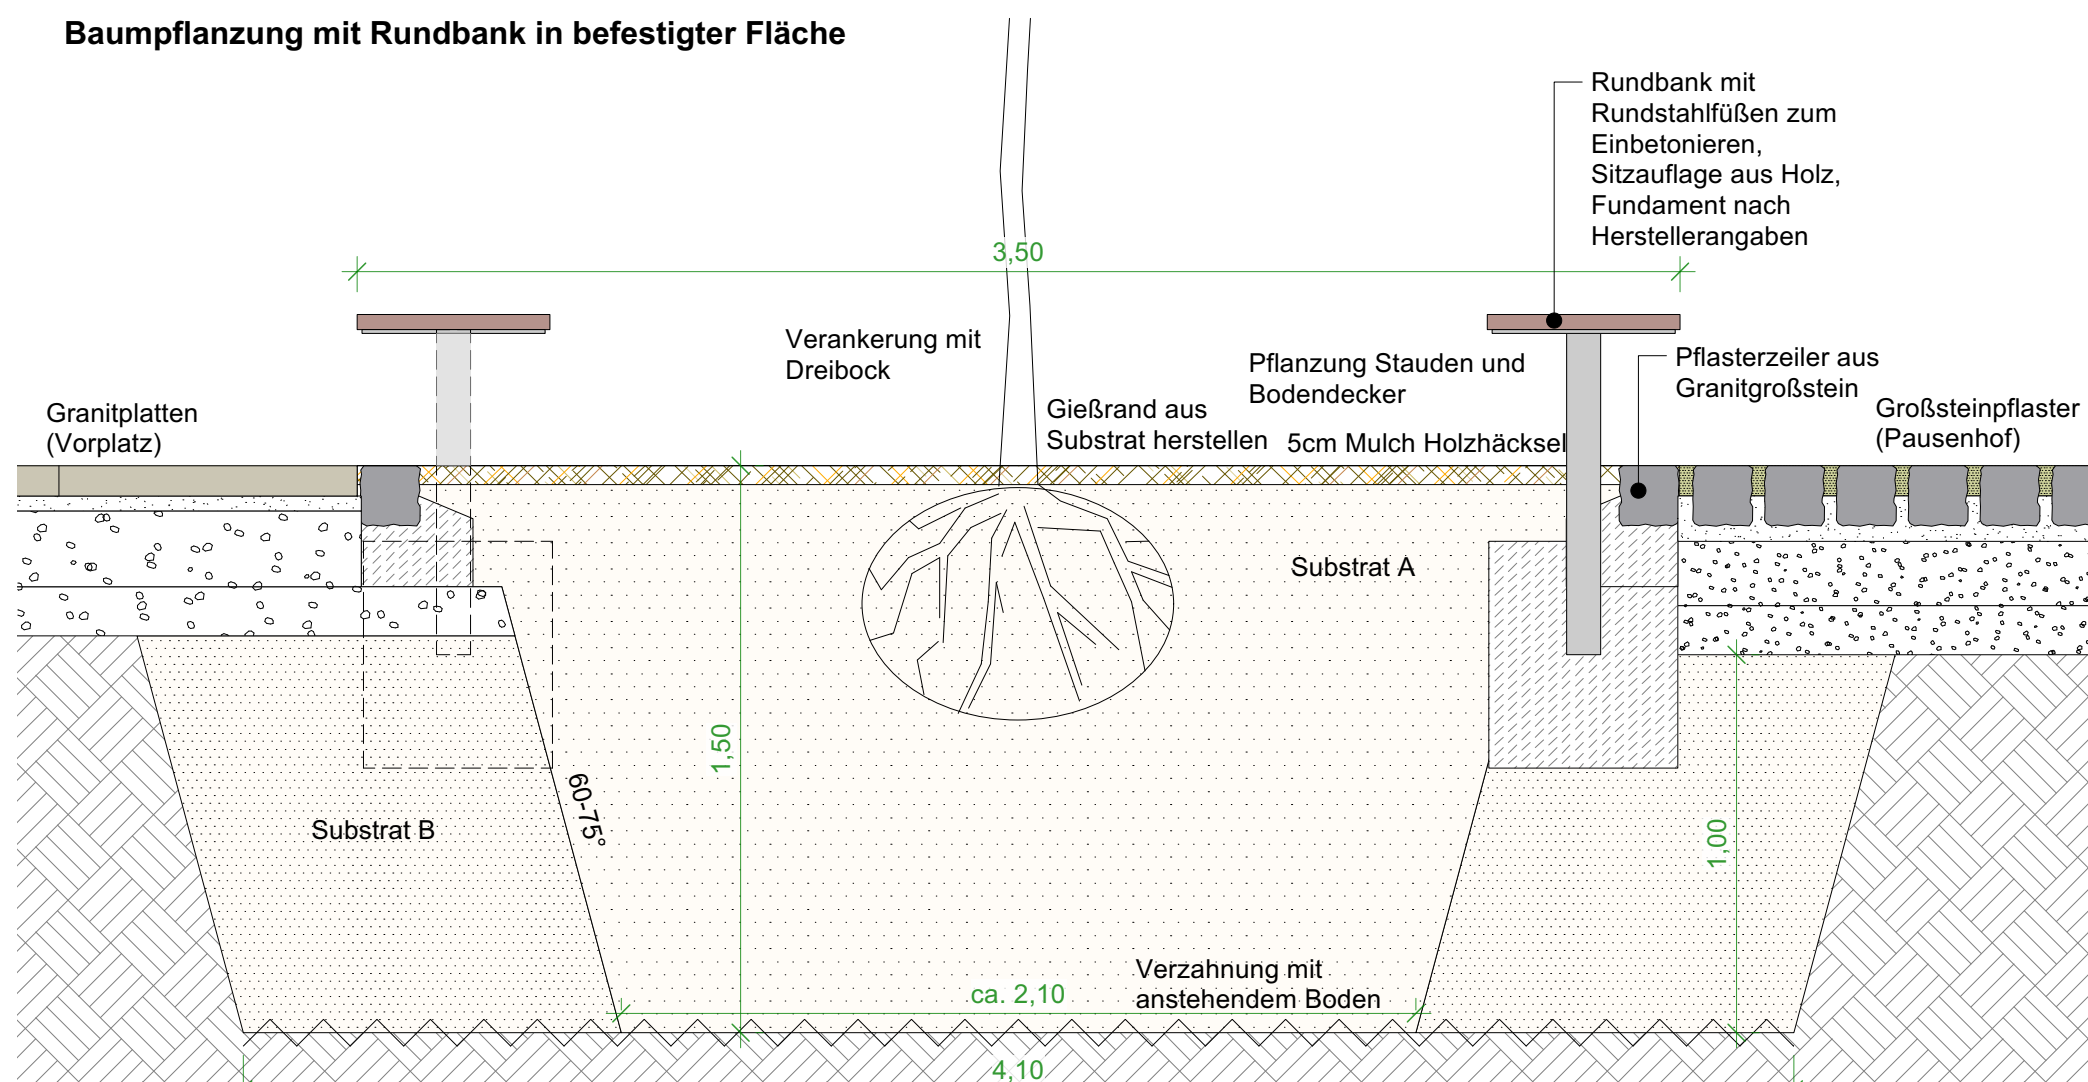


Detail V.2

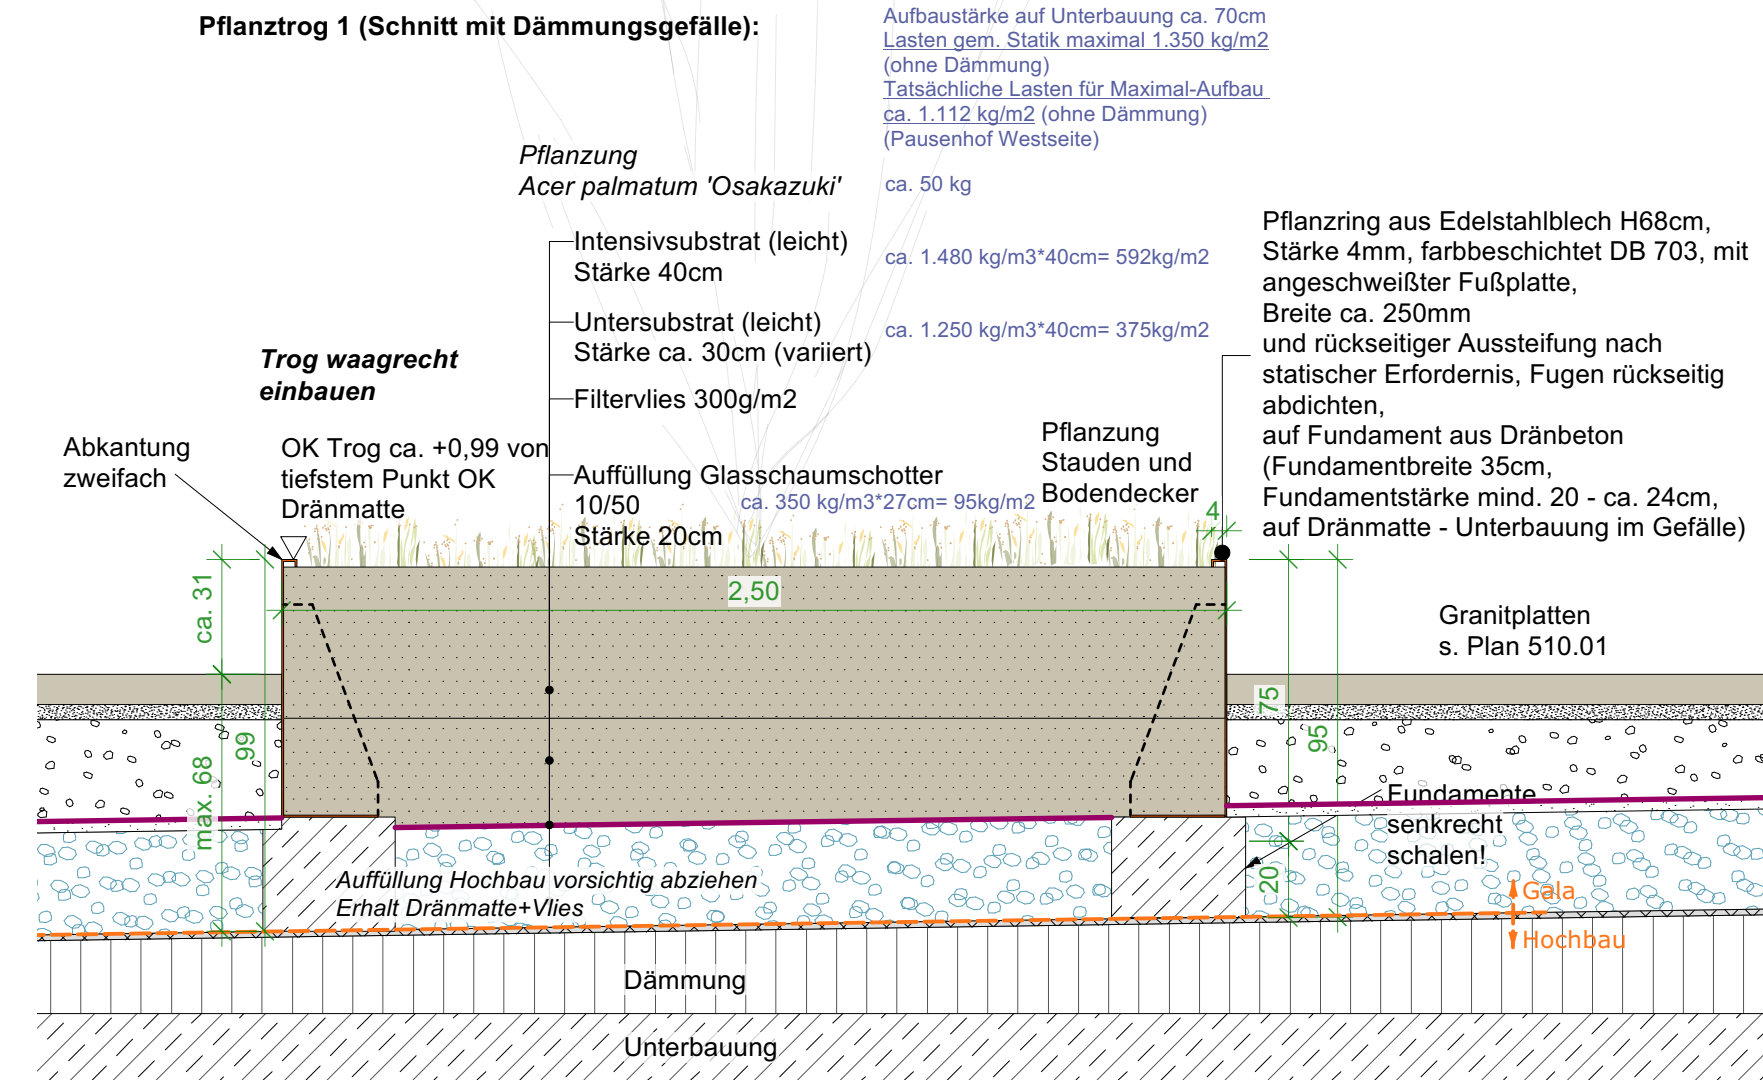


Detail V.10

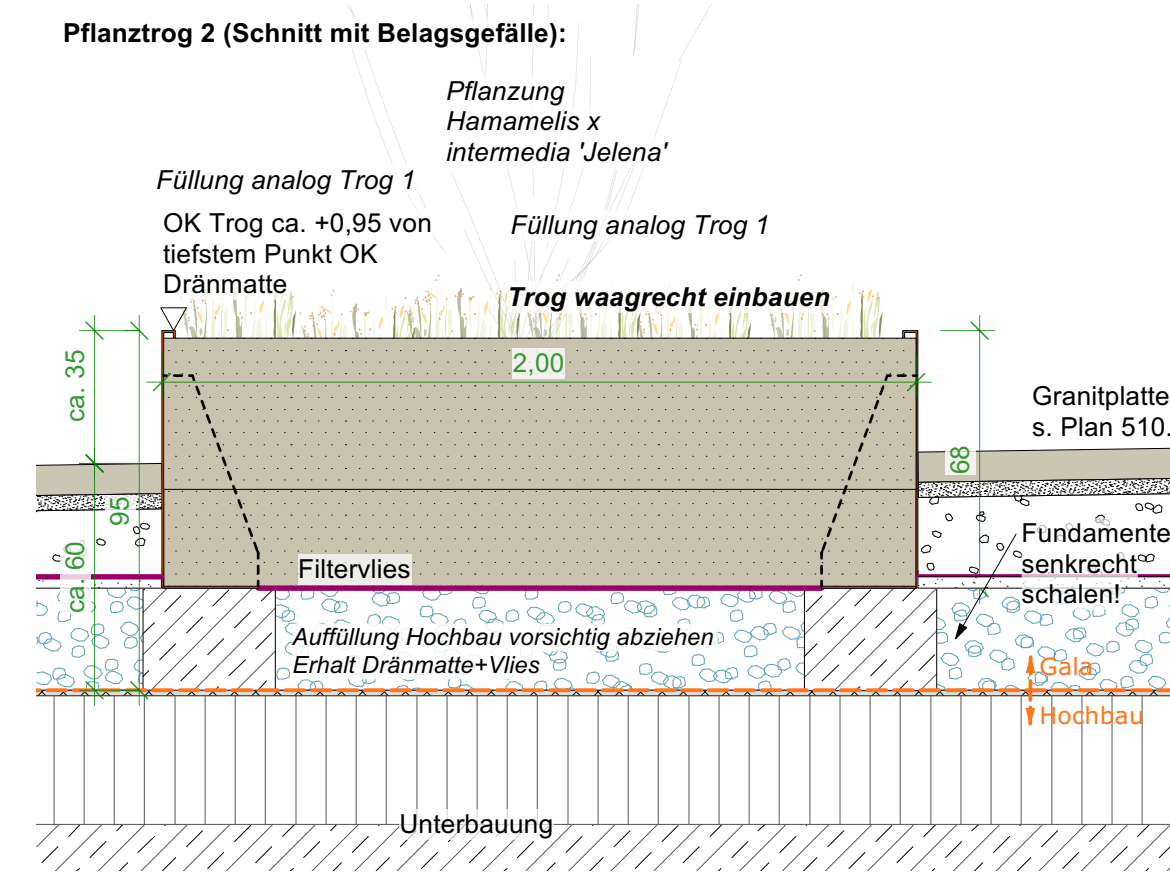


Detail V.11

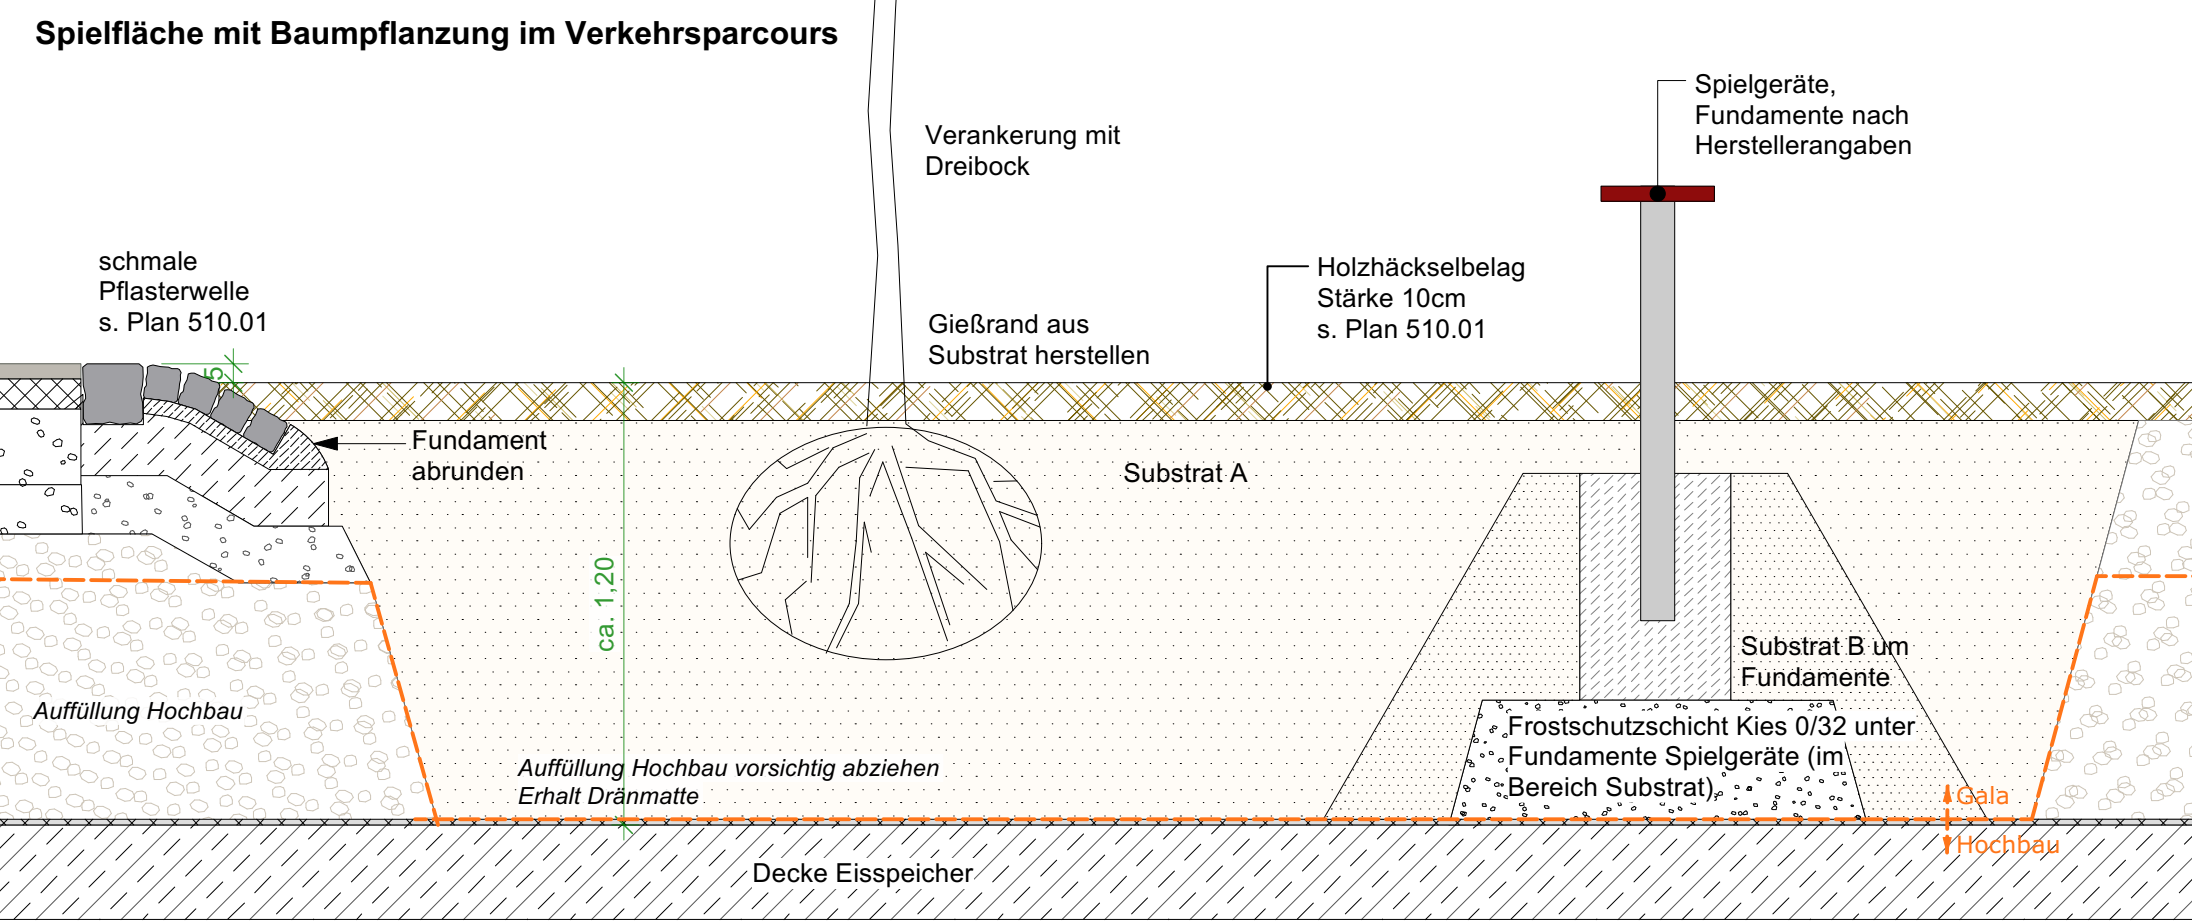

Detail V.3

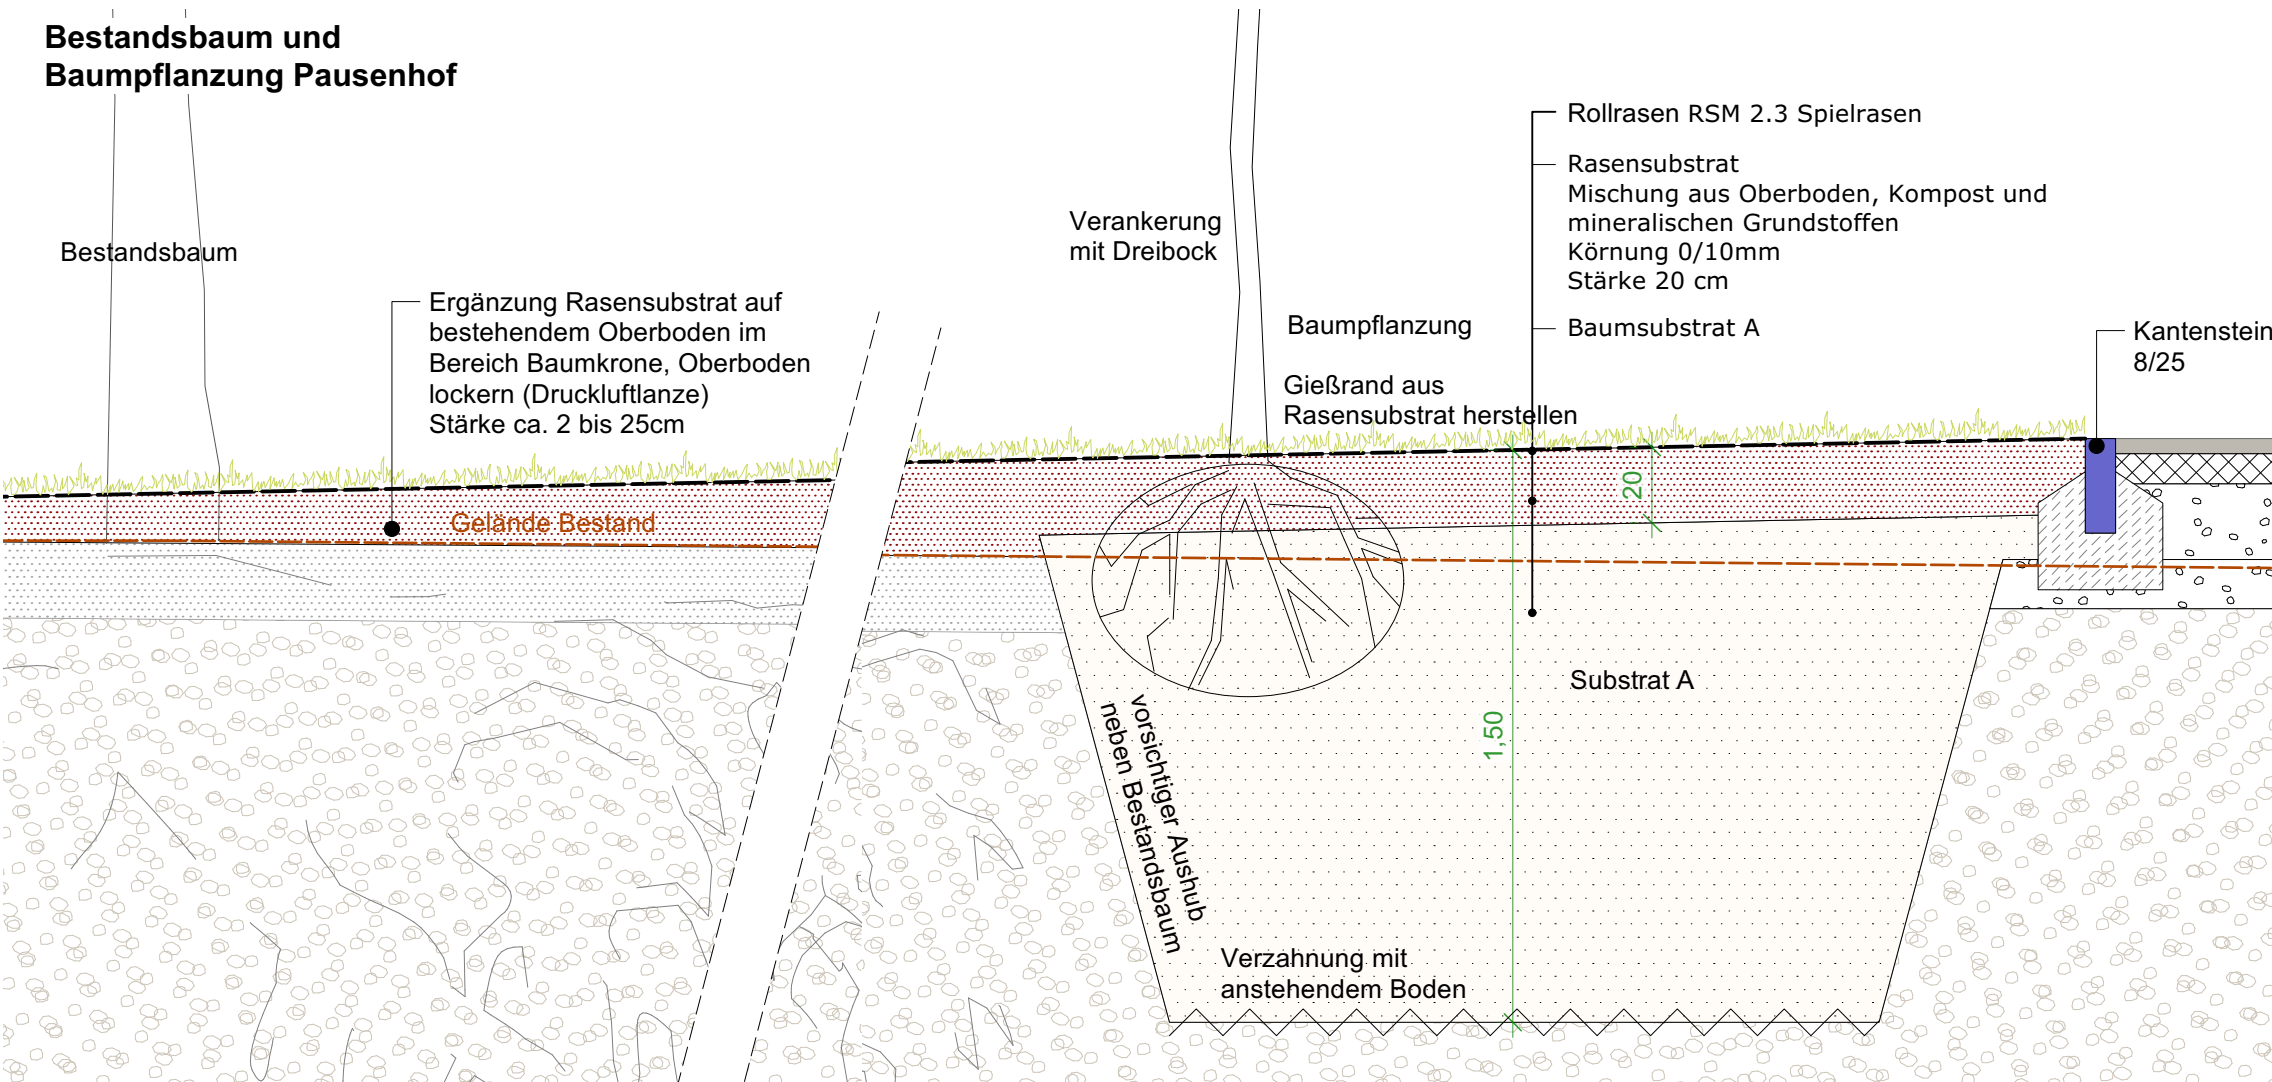

Detail V.4

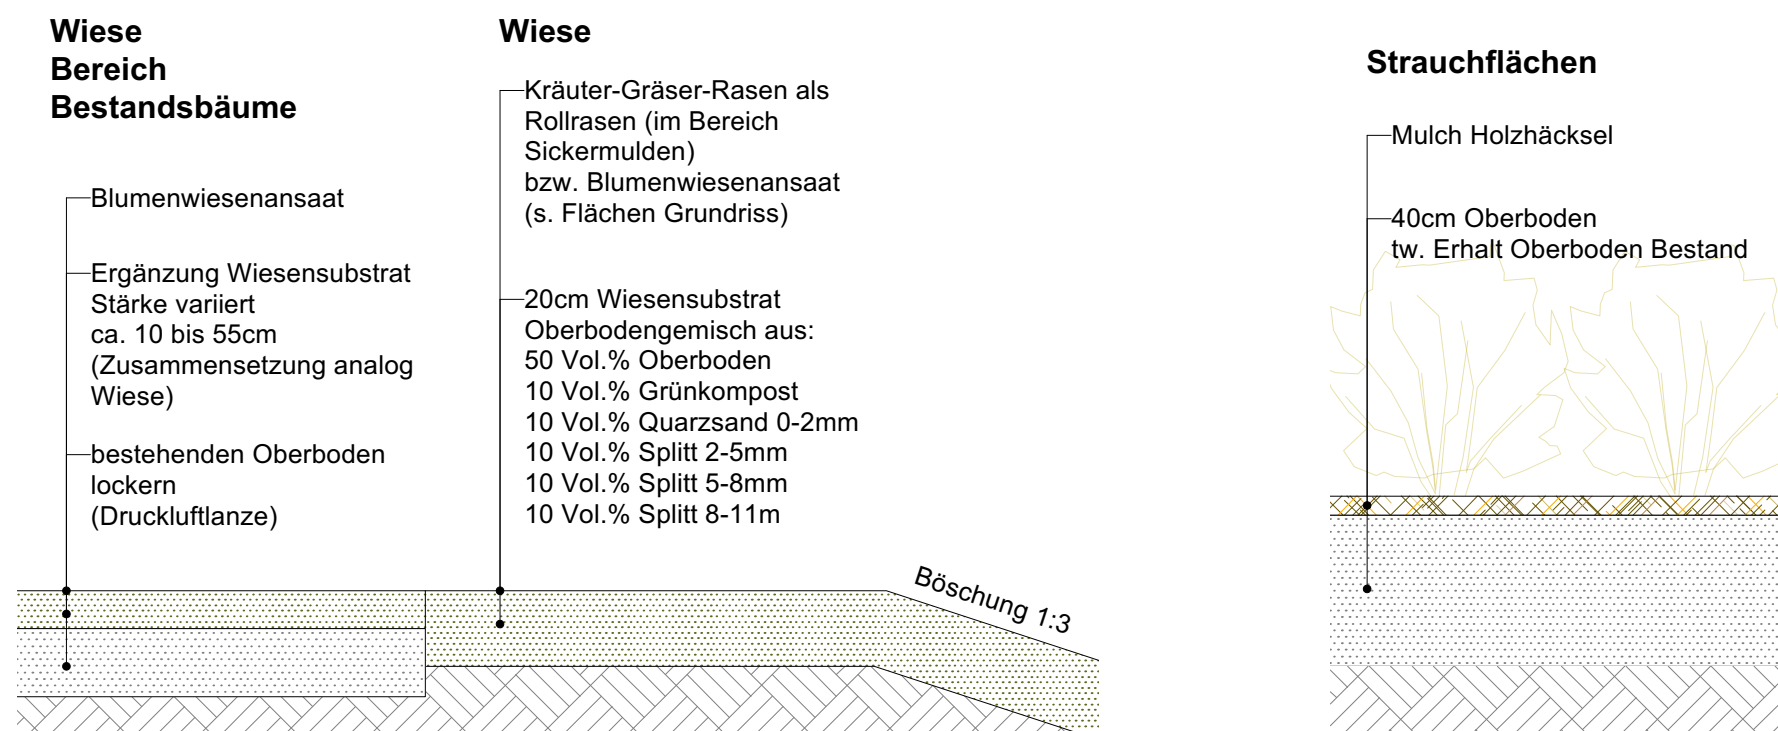

Detail V.12


Detail V.13

Herrichten Bereich Bestandsbäume Pausenhof


Hinweis: nur innerhalb Pausenhof, außerhalb Pausenhof Maßnahmen s. Grundriss

- Schüttung Holzhäcksel Stärke 5cm
- Ergänzung 10cm Oberboden
- bestehenden Oberboden lockern (Druckluftlanze)

Detail V.14

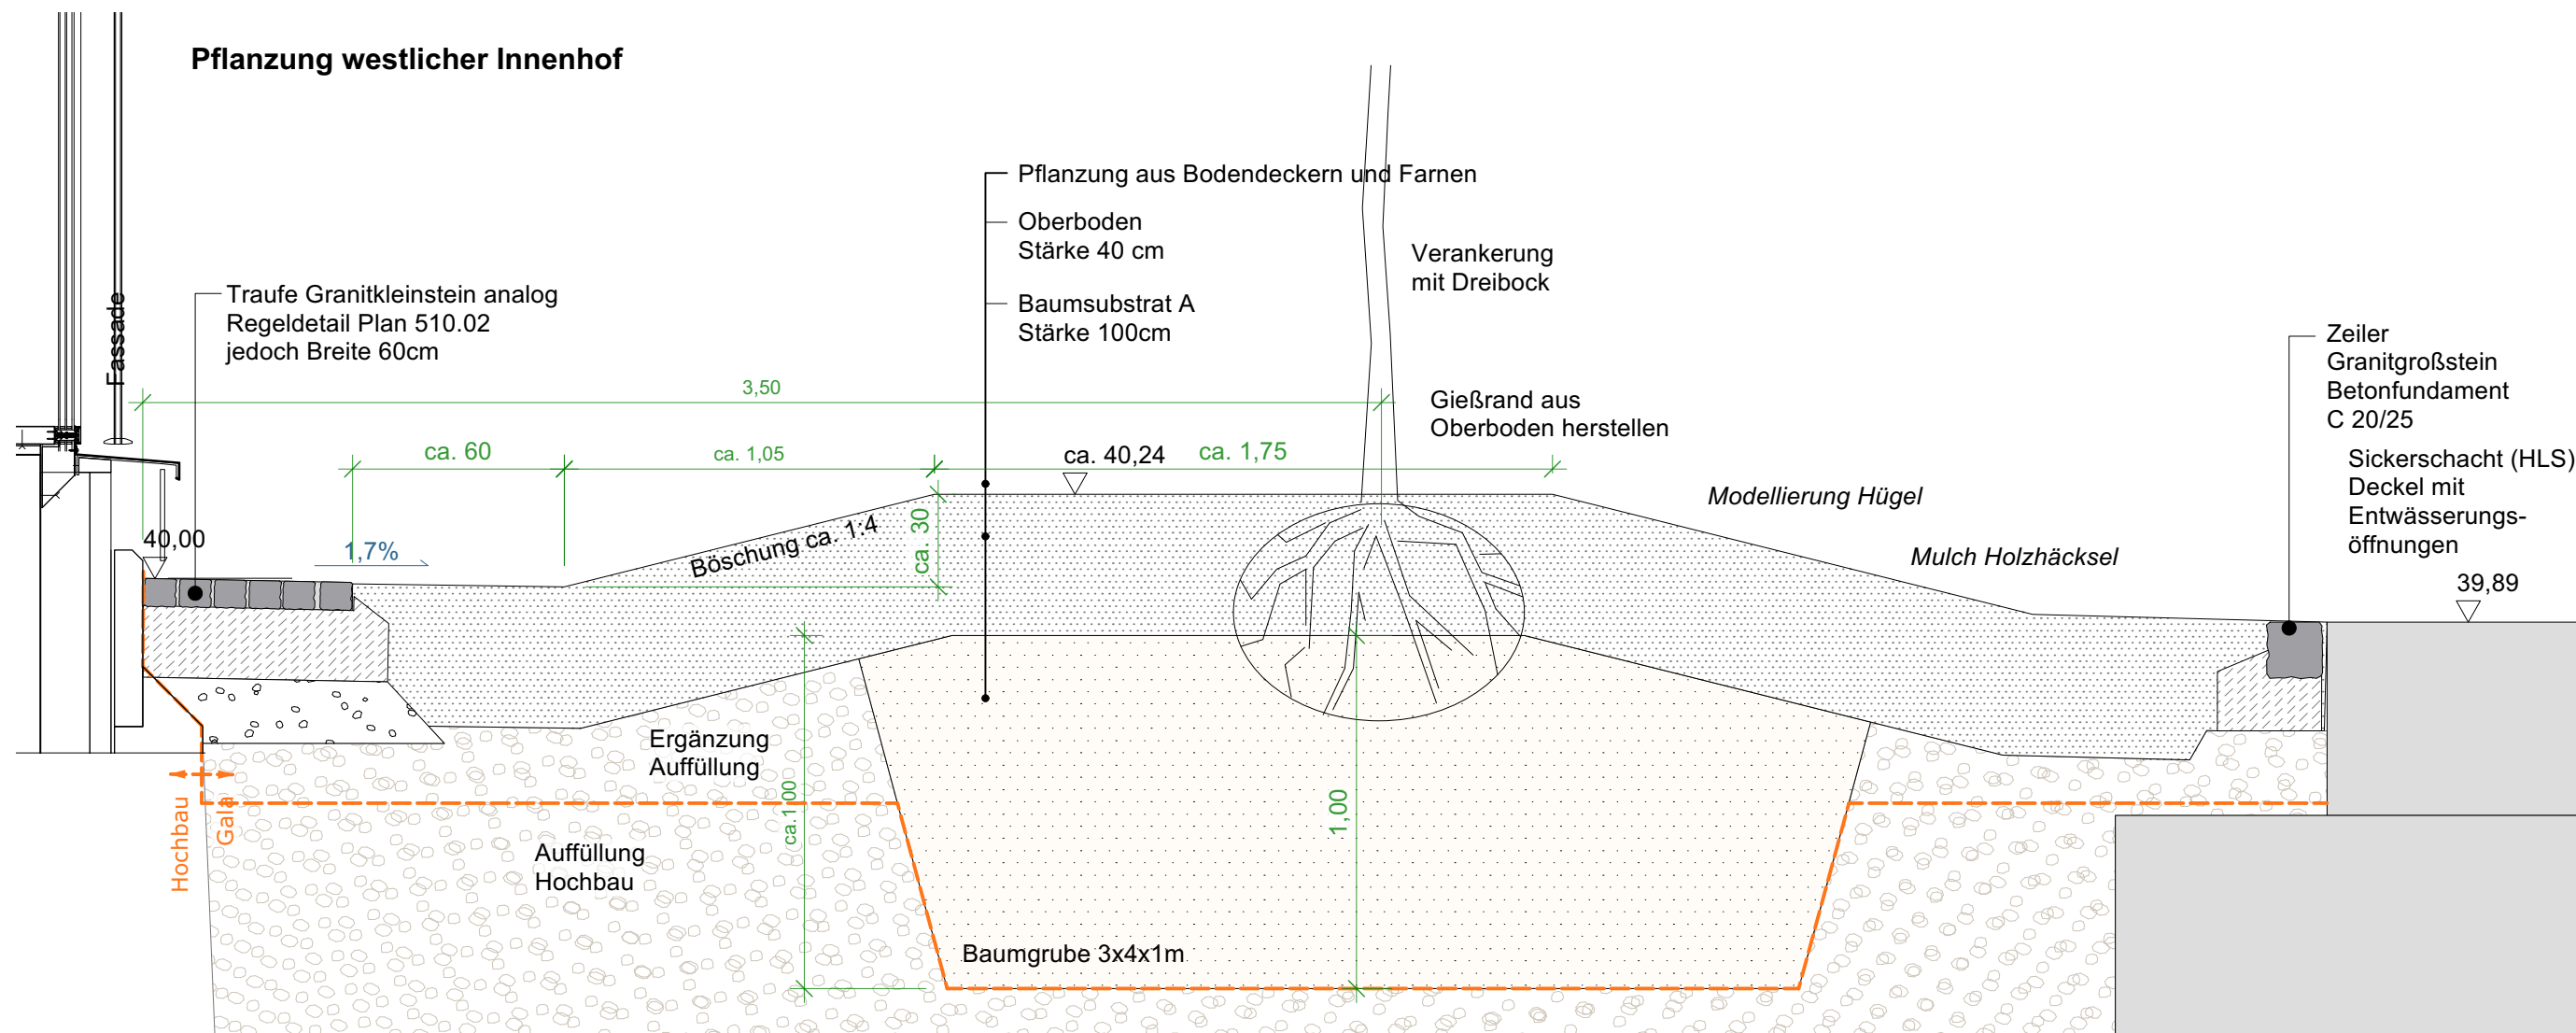


Detail V.5

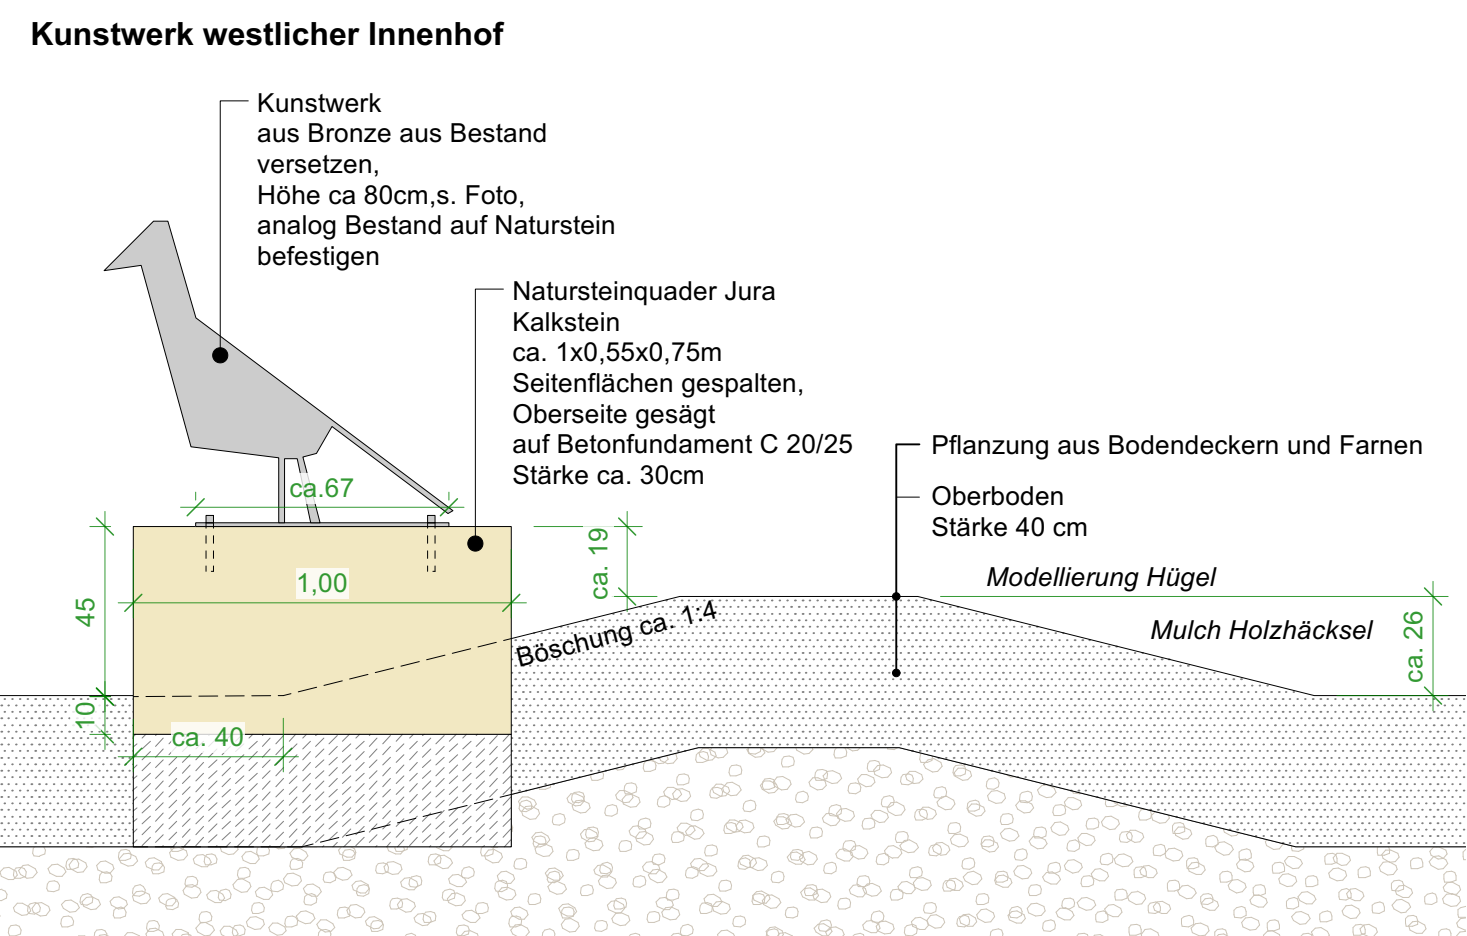


Detail V.6


Fotos Bestandskunstwerk:

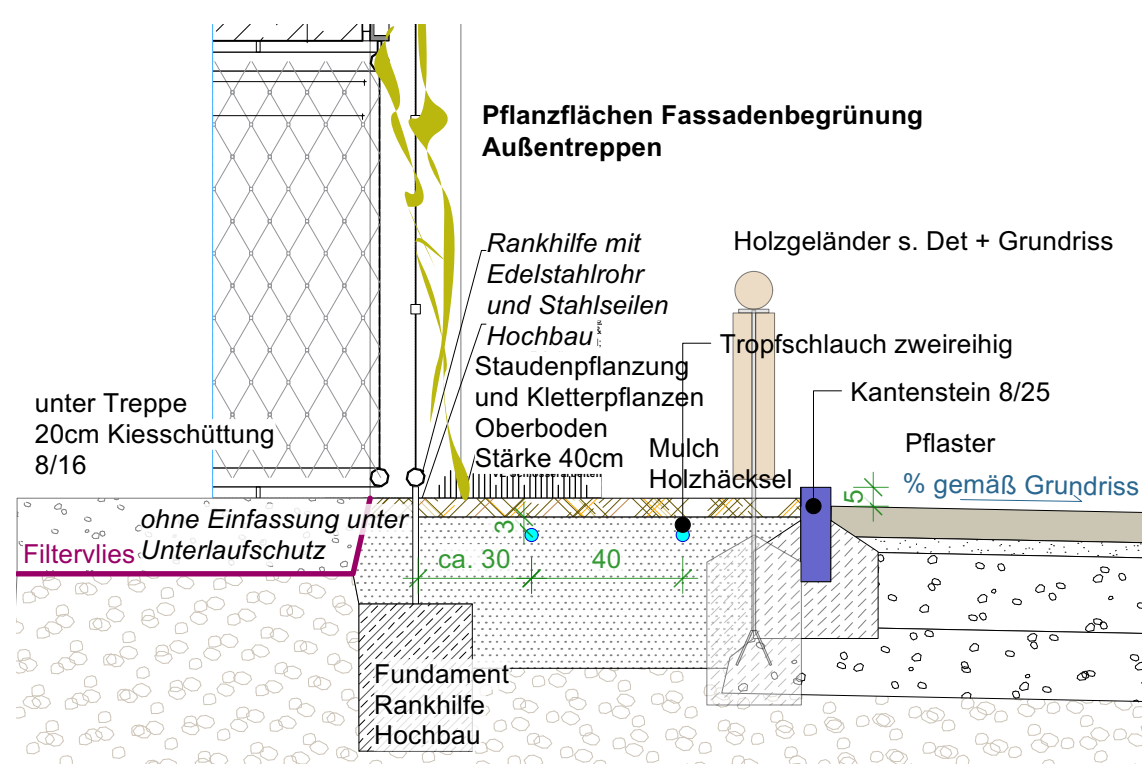

Detail V.7

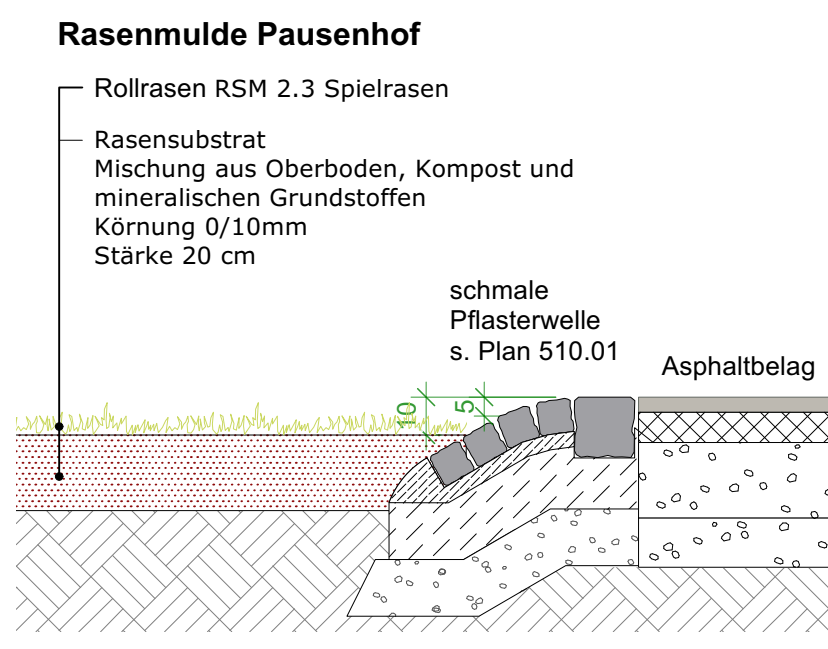


Detail V.8

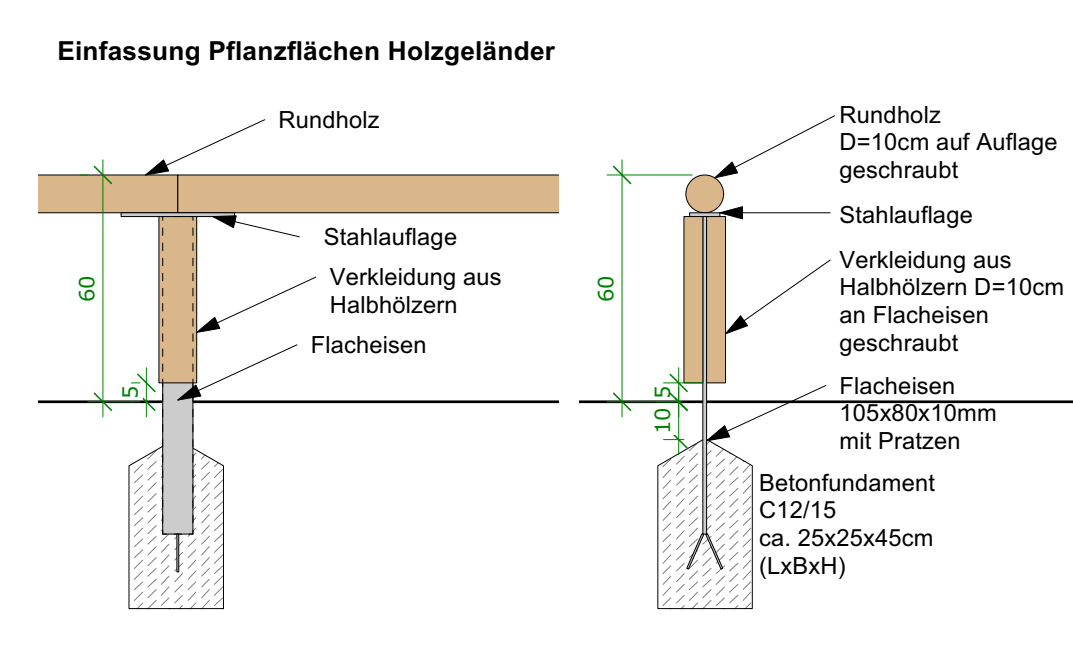

Detail V.9

Stauden und Bodendecker bei Fassadenbegrünung, Rundbänken und in Pflanztrögen:
Standort sonnig bis halbschattig:
Aster novae-angliae 'Andenken an Paul Gerber'
Calluna vulgaris 'acutifolia' Karl Foerster
Geranium sanguineum
Geranium macrorrhizum 'Spessart'
Echinacea purpurea 'Magnus'
Nepeta x faasseni (ggf. Sorte)
Sedum album
Standort schattig:
Aster divaricatus
Astragalus major 'Roma'
Calluna vulgaris 'acutifolia' Karl Foerster
Geranium macrorrhizum 'Spessart'
Heuchera 'Caramel'
Sedum album
ergänzend in Gruppen, ca. 40 Stück pro m²:
Crocus chrysanthus 'Blue Pearl'
Crocus chrysanthus 'Cream Beauty'

Stauden und Bodendecker Innenhöfe (schattig):
Vinca minor flächig
Aster divaricatus
Athyrium filix-femina
Dryopteris filix-mas
Hosta sieboldiana 'Elegans'
Phyllitis scolopendrium

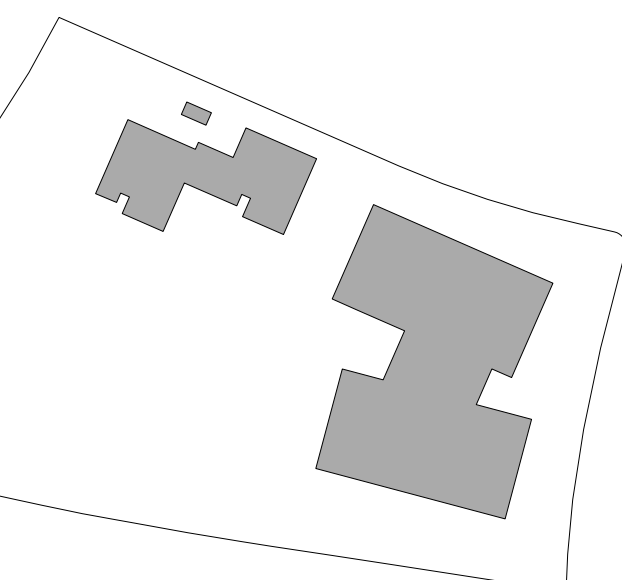Hinweise			
Alle Maße und Koten sind von den Ausführenden vor Ort zu überprüfen. Unstimmigkeiten sind dem Planverfasser umgehend mitzuteilen. Änderungen sind nur mit dessen Zustimmung zulässig. Dargestellte Sparten und Leitungen sind nachrichtlich übernommen. Für die Vollständigkeit und Legenrichtigkeit kann keine Gewähr übernommen werden. Das ausführende Unternehmen muss eigenverantwortlich vor Ausführungsbeginn aktuelle Spartenpläne einholen und sich von den zuständigen Spartenträgern und Fachplanern einweisen lassen.			
Plangrundlagen und integrierte Planungen (nachrichtlich übernehmen)			
Bestandsvermessung Georg Römer (Stand April 2019)			
Hochbau (Stand 03.02.2025)			
Index	Datum	gez.	Änderung
Projekt			
Campus Weißenseestraße, München			
 N ETRS89/UTM32N DHN2011 40,00 = 540,00 = OK FFF			
Auftraggeber			
Landeshauptstadt München			
Baureferat H33			
Berg-am-Laim-Str. 47			
81660 München			
Planinhalt			
Ausführungsplanung			
Pflanzdetails + Sonstige GS			
Plan-ID		Maßstab	1:20
Gez.		AV	Index
Projektcode		Datum	510.04
0		06.02.2026	

PLAN ZUM LV

Plan zum LV